



ALLEGATO "A" - Piante del chiosco oggetto della concessione - scala 1:100

PIANTA PIANO TERRA

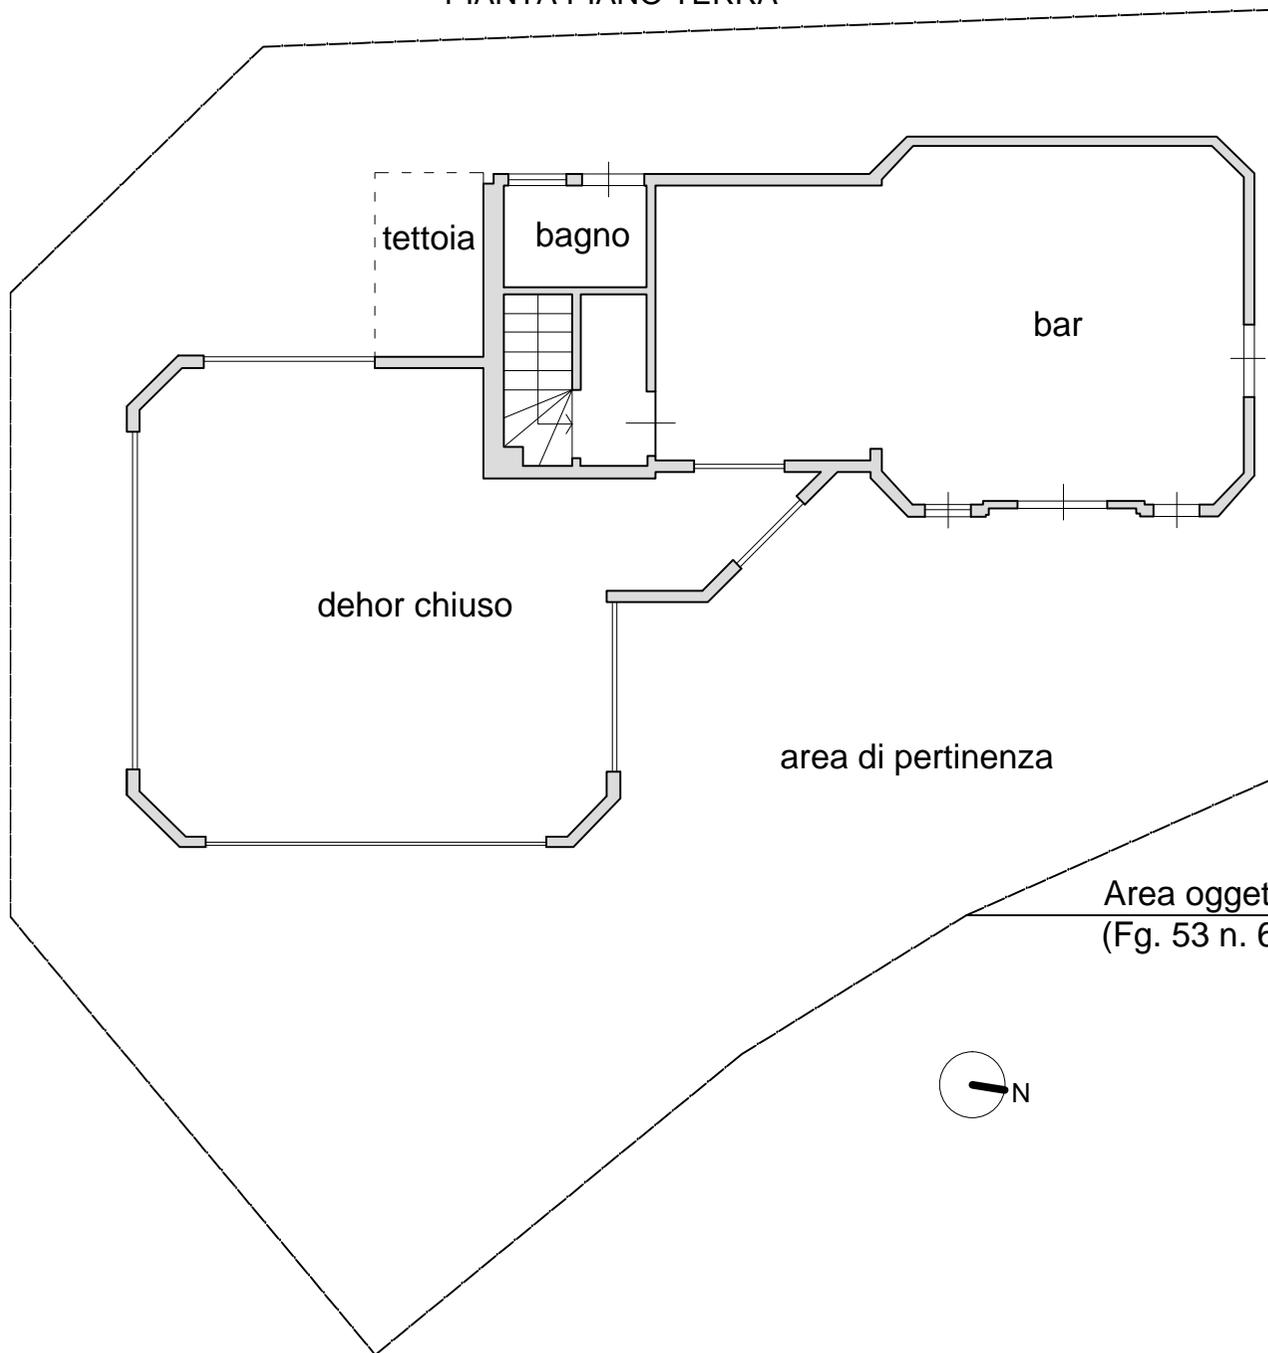

PIANTA PIANO INTERRATO

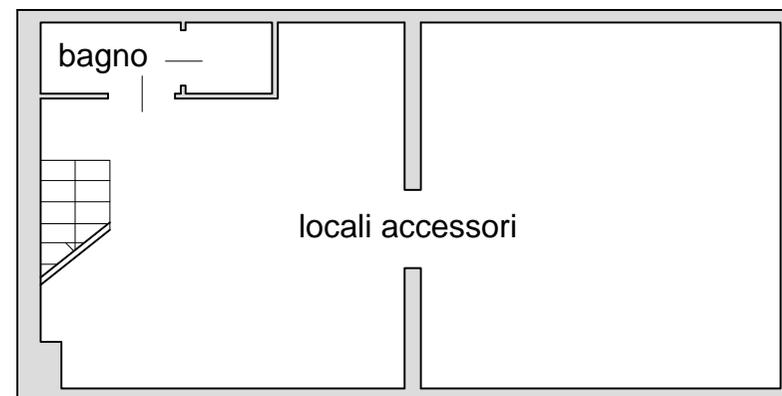

Area oggetto di concessione  
(Fig. 53 n. 67)

