
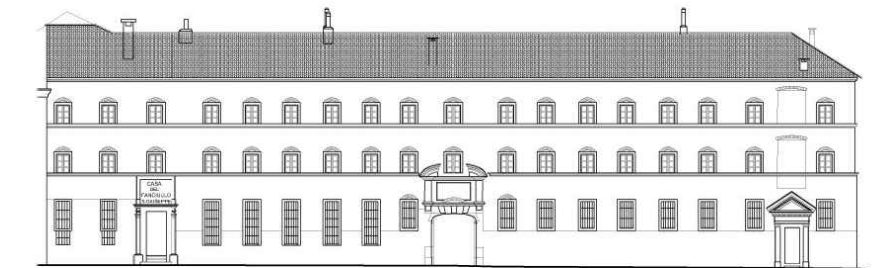


LEGENDA:

- Alloggi ERP
- Parti comuni
- Fabbricato da recuperare
- Aree verdi
- Locali associazioni
- Uffici Pubblici

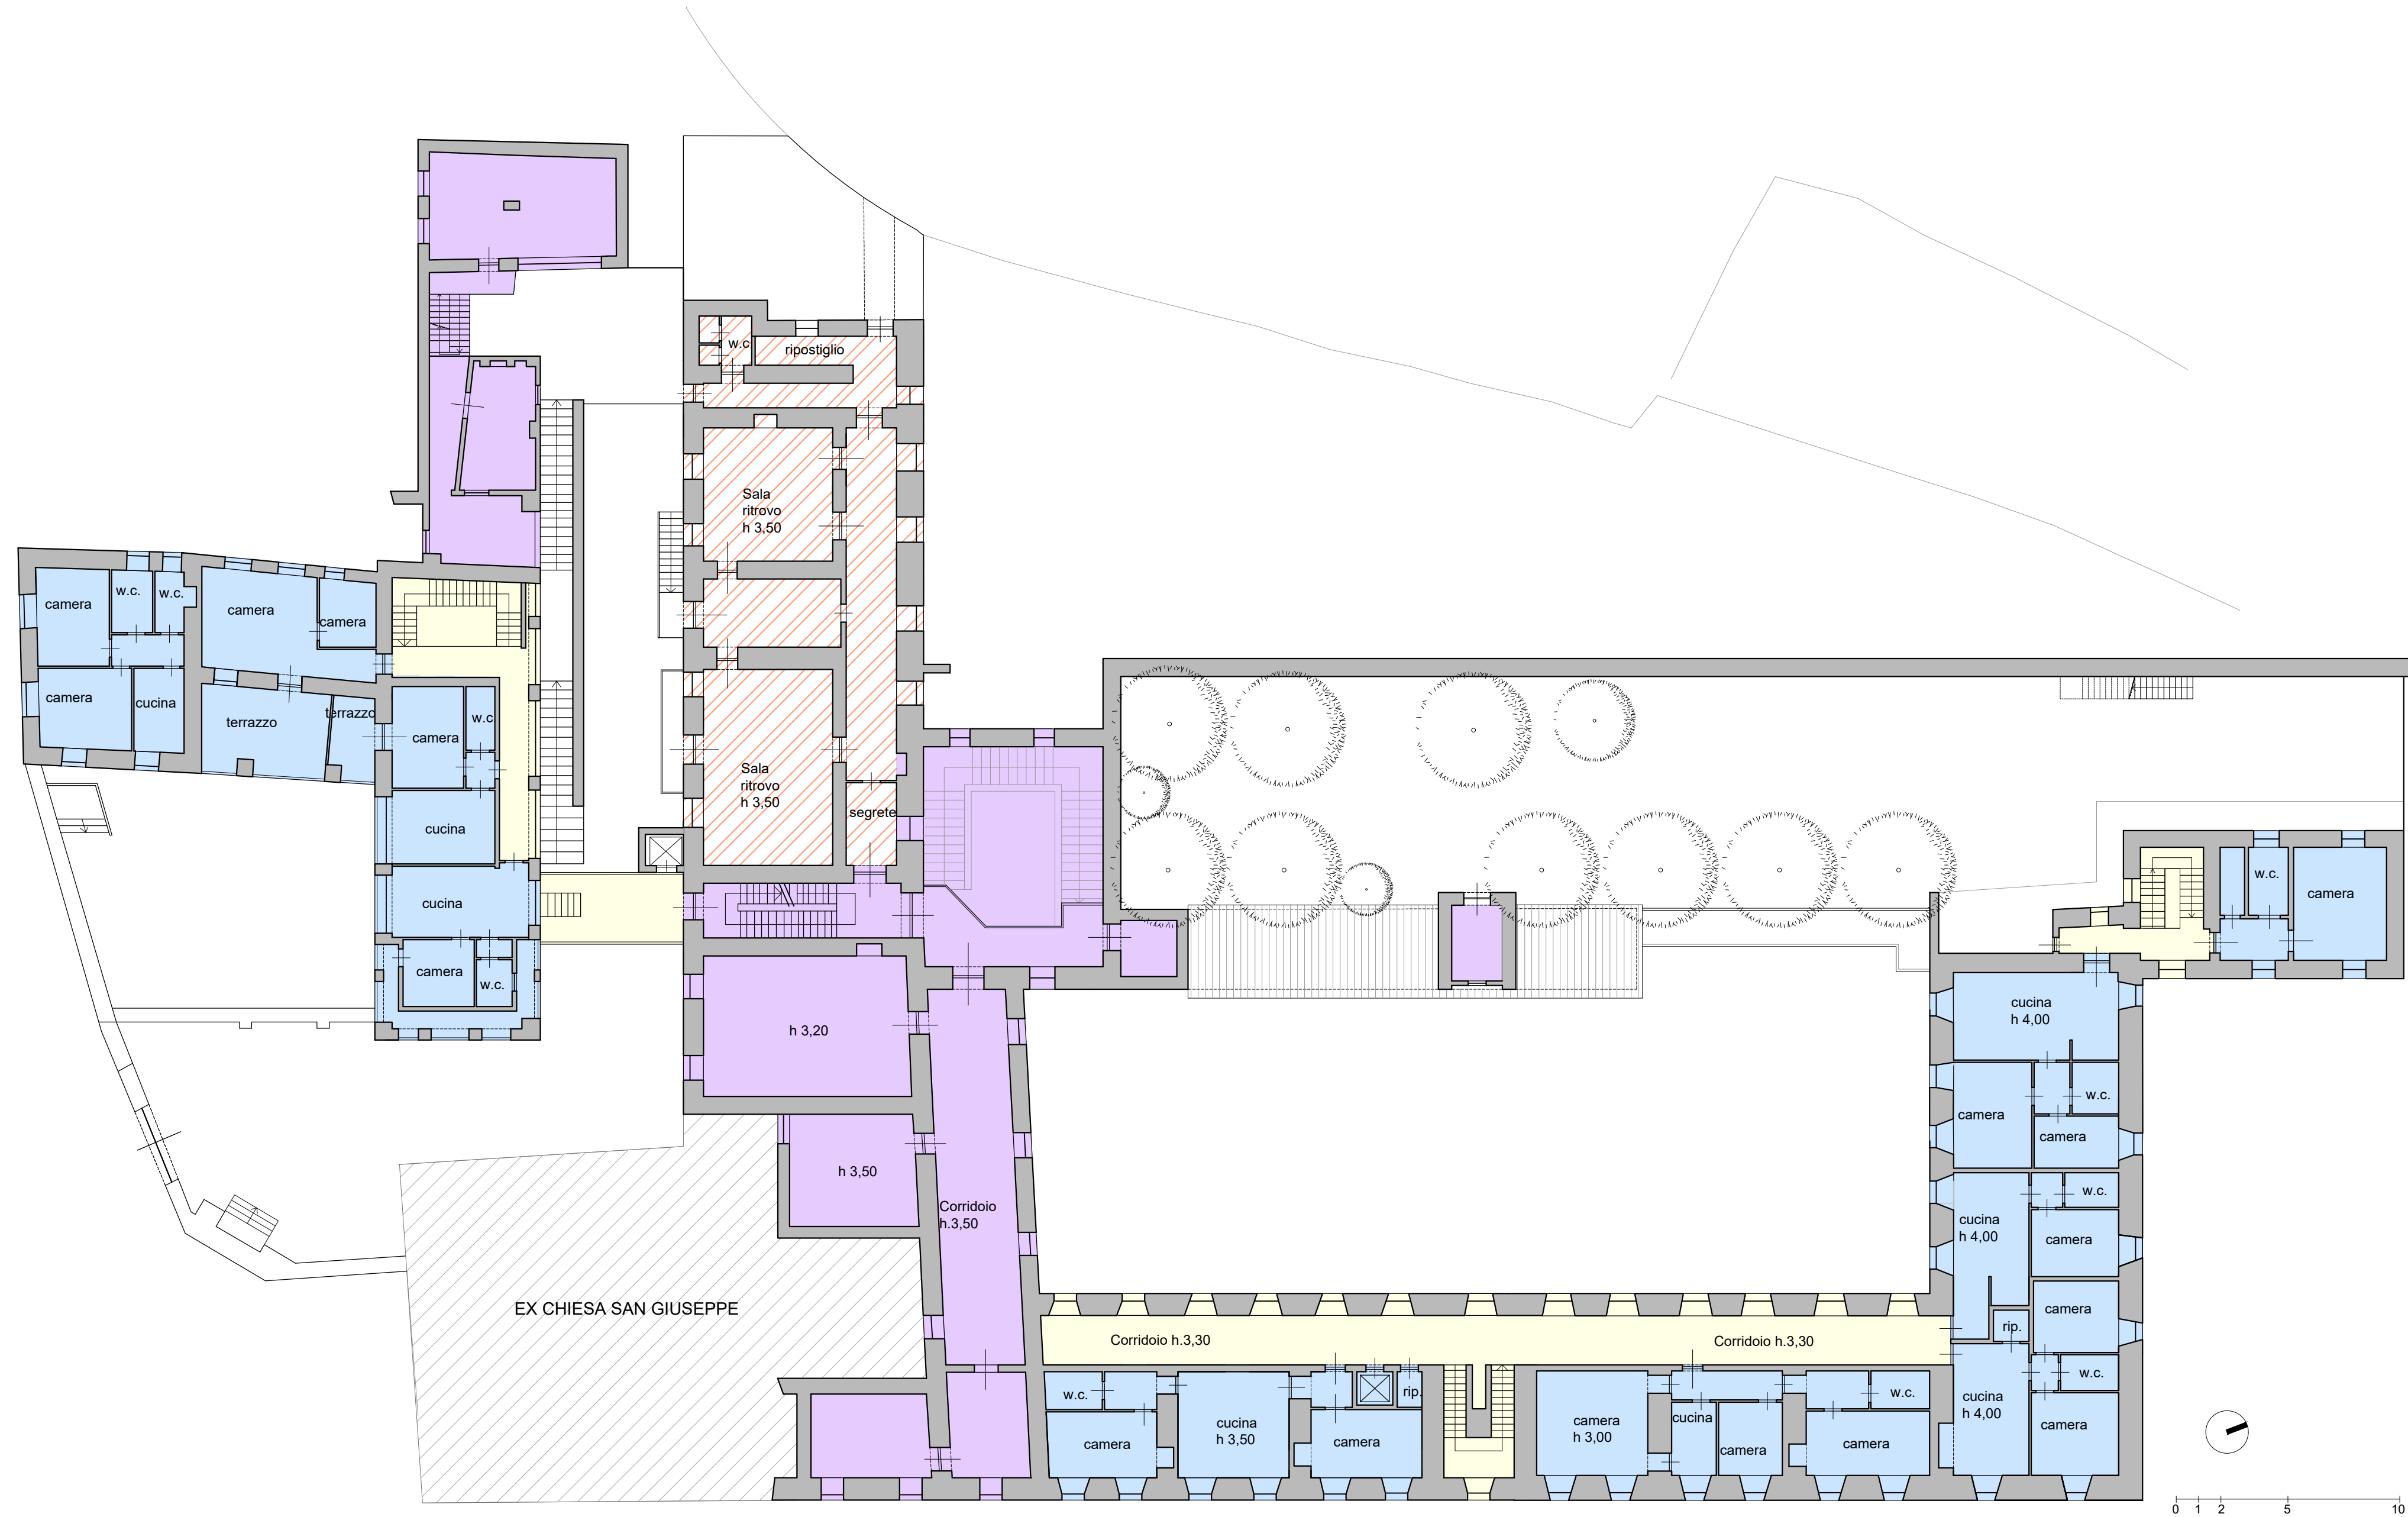

STUDIO DI FATTIBILITÀ FINALIZZATO ALLA RIGENERAZIONE URBANA DEL COMPLESSO SAN GIUSEPPE – EX CASA DEL FANCIULLO

SCHEDA 01 - ALLEGATI

| | | |
|-----------------------|---|------------------------|
| FIRME | | |
| PROPRIETA' | Comune di Pinerolo Piazza Vittorio Veneto 1 - 10064 Pinerolo Torino | |
| RUP | Arch. Marica Barile | |
| PROGETTO | Arch. Armando Baietto Studio Baietto Battiato Bianco Via Foggia, 40/B-10152 Torino | |
| | Ing. Francesco Bollettino, Studio A&A Ingegneri Associati, Corso Vinzaglio 4 - 10121 Torino | |
| | Ing. Giorgio Colletti COLLETTI INGEGNERIA Via Pio Corsi 44 - 14049 Nizza Monferrato Asti | |
| Data Dicembre 2021 | TITOLO TAVOLA STATO DI FATTO PIANTA PIANO SECONDO | TAVOLA N. 03 |
| SCALA 1:200 | | |