

**REGIONE PIEMONTE**  
**CITTA' METROPOLITANA DI TORINO**  
**CITTA' DI PINEROLO**

LOCALITA': Via Einaudi n. 38

OGGETTO: Interventi strutturali antisismici scuola secondaria  
"Filippo Brigonone"

COMMITTENTE:  
CITTA' DI PINEROLO


STUDIO TECNICO  
Dott. Ing. Antonella MARGAIPA  
C.P. 4000000040000  
Via Einaudi, 38  
10128 PINEROLO (TO)  
Tel. 011/9862145  
P.I. 0711570012

TITOLO: **PROGETTO ESECUTIVO**  
PIANTE

DATA: MAGGIO 2015 - AGG. AGOSTO 2015  
AGG. FEBBRAIO 2016 - AGG. SETTEMBRE 2016  
AGG. AGOSTO 2017 - AGG. DICEMBRE 2017

SCALA: 1:200 FILE: TAV\_ESEC.dwg


Il progettista:

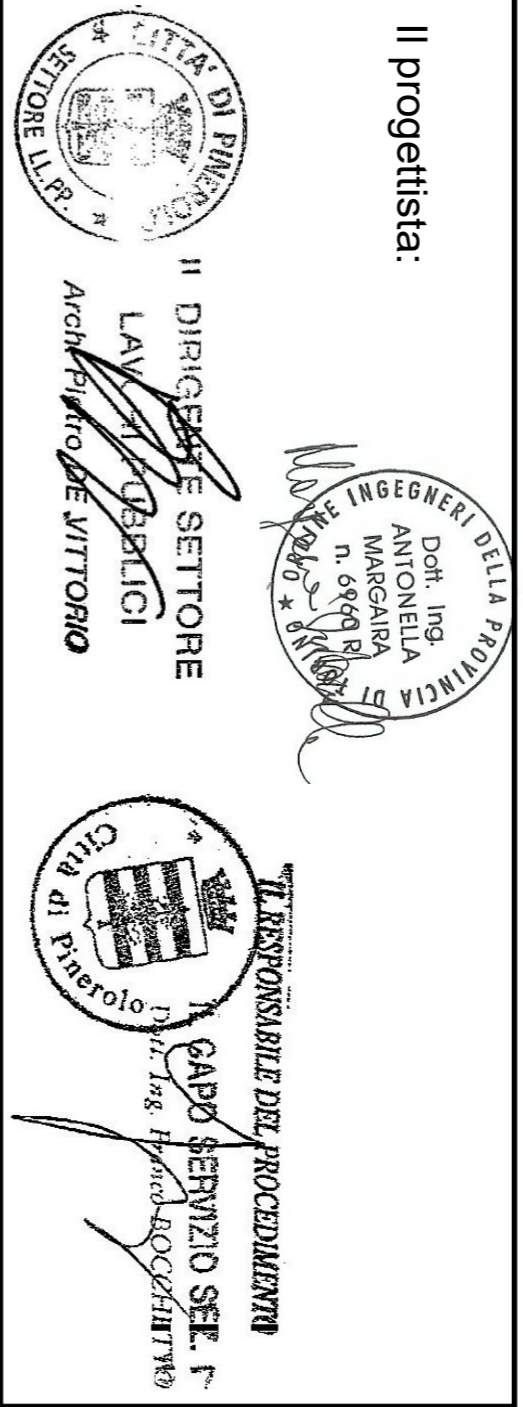


**PIANTA PIANO TERRENO**  
scala 1:200




**PIANTA PIANO SOTTOTETTO**  
scala 1:200

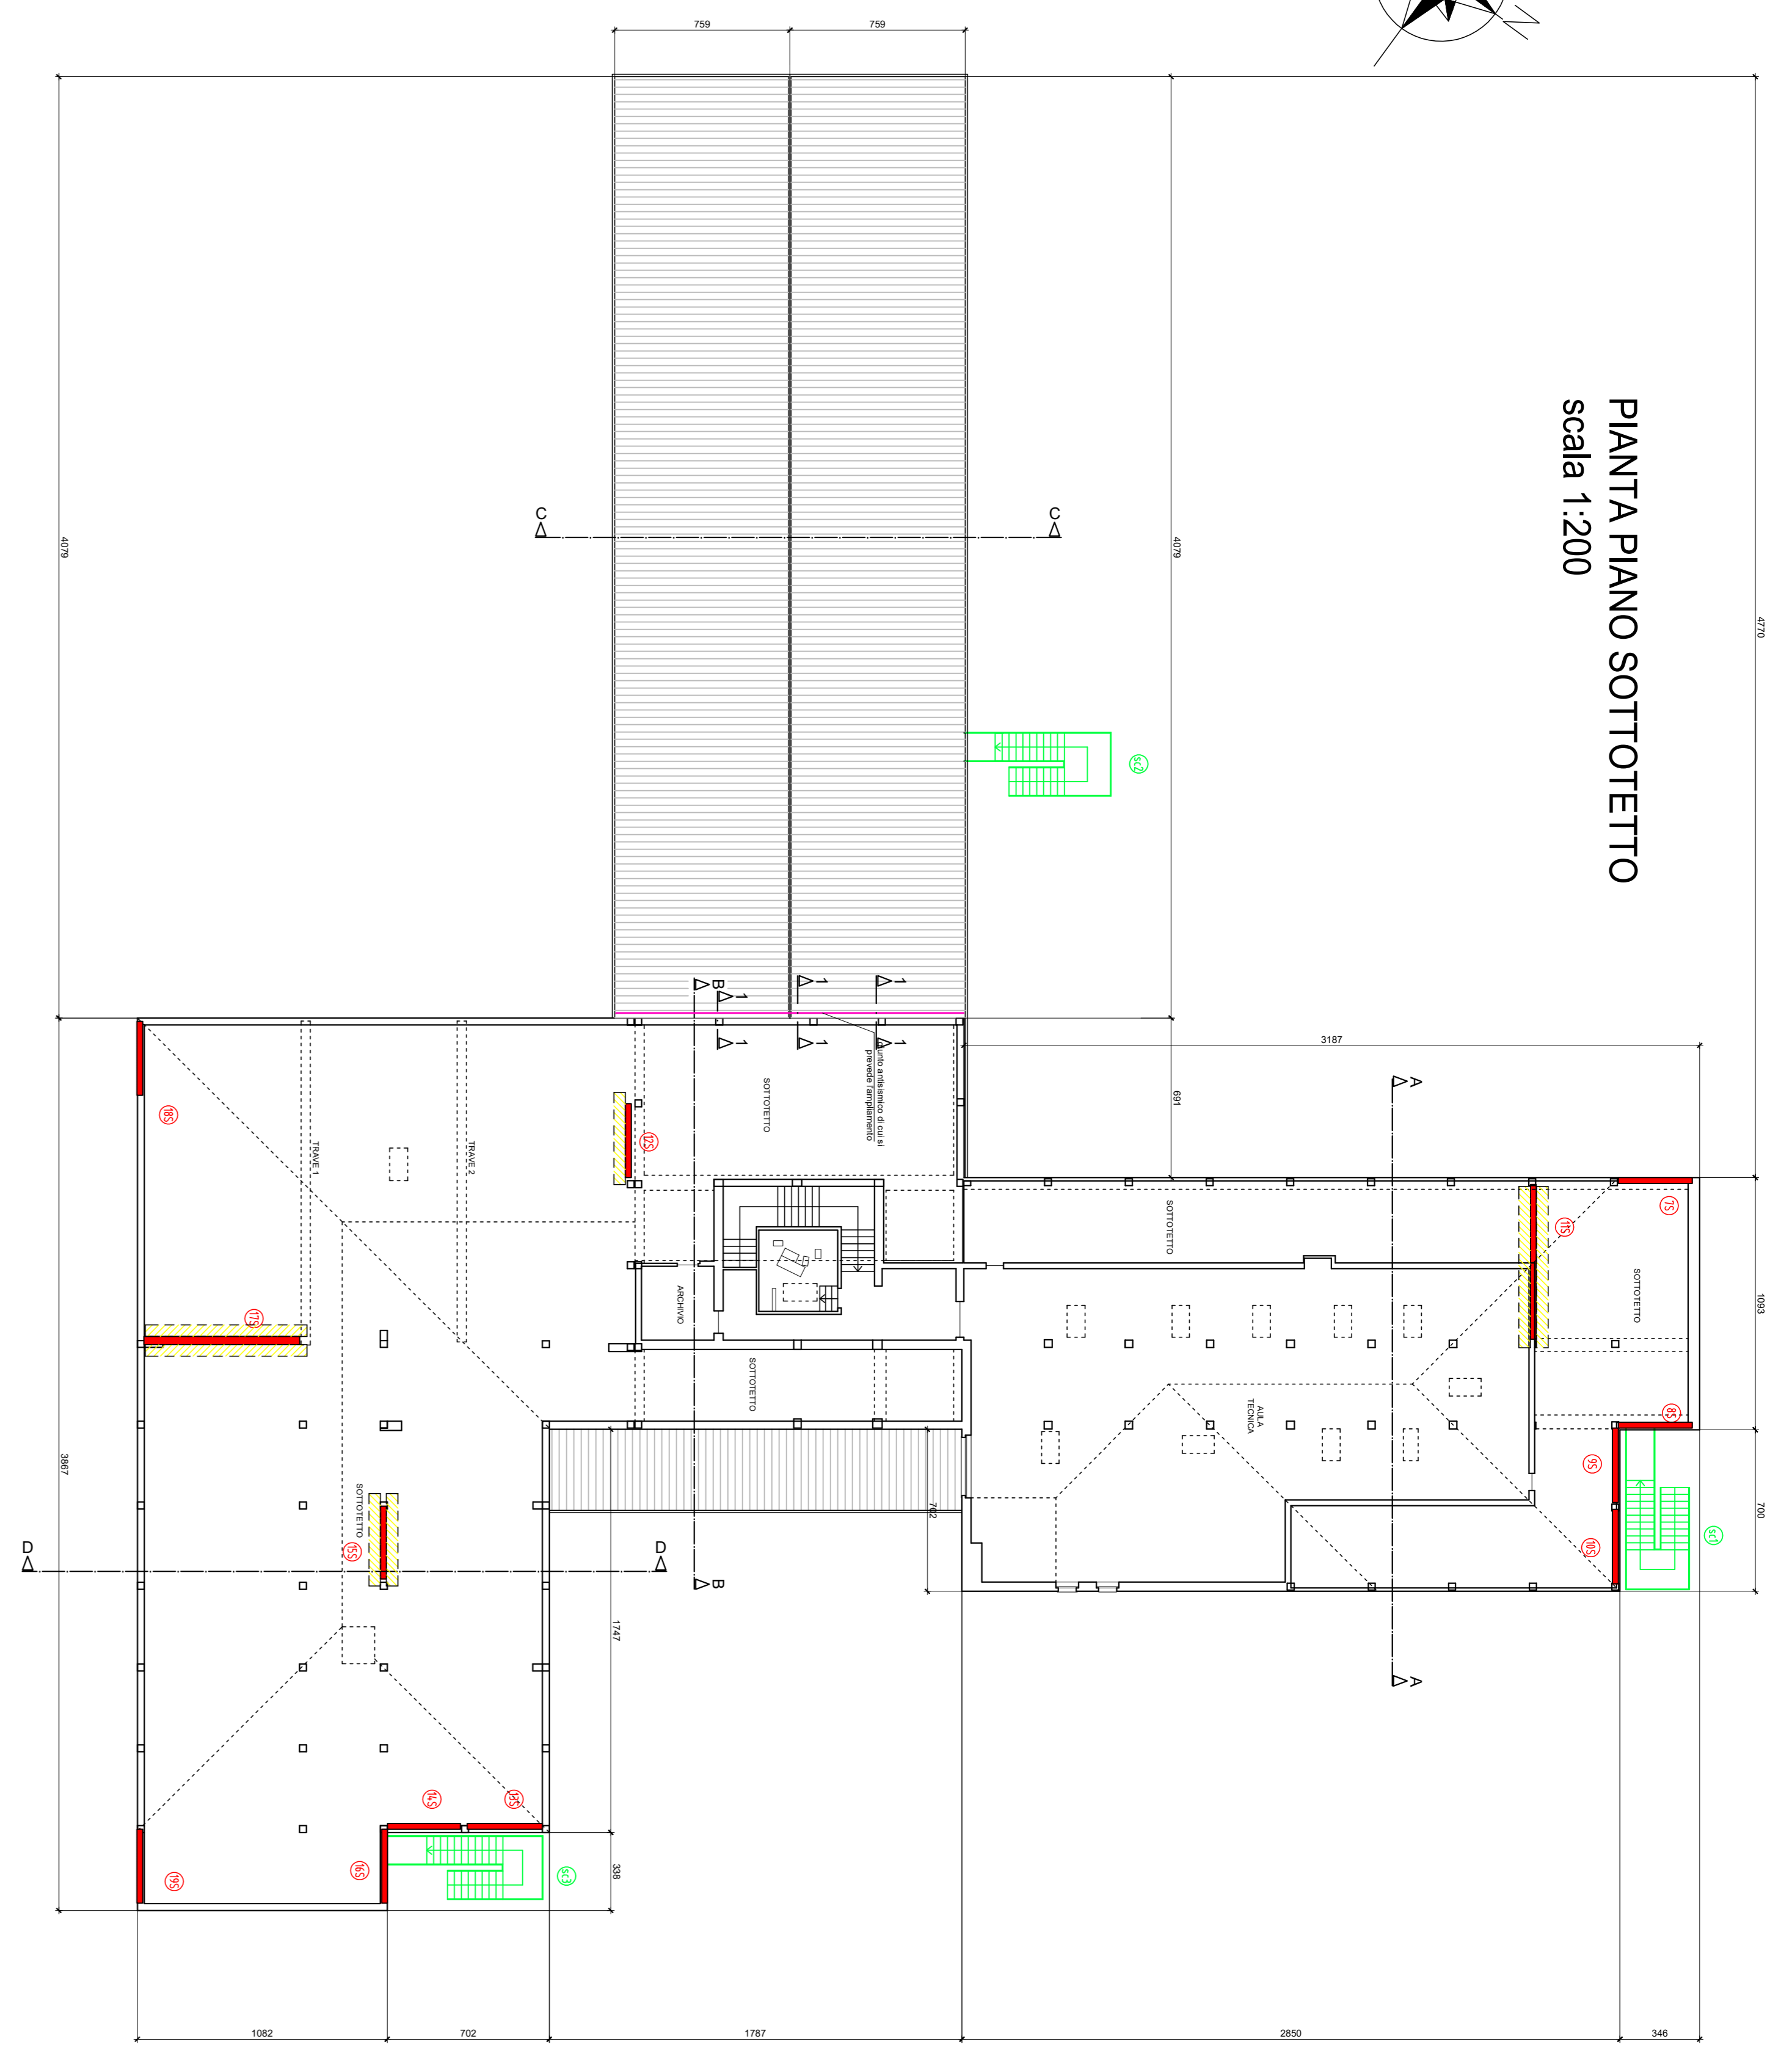




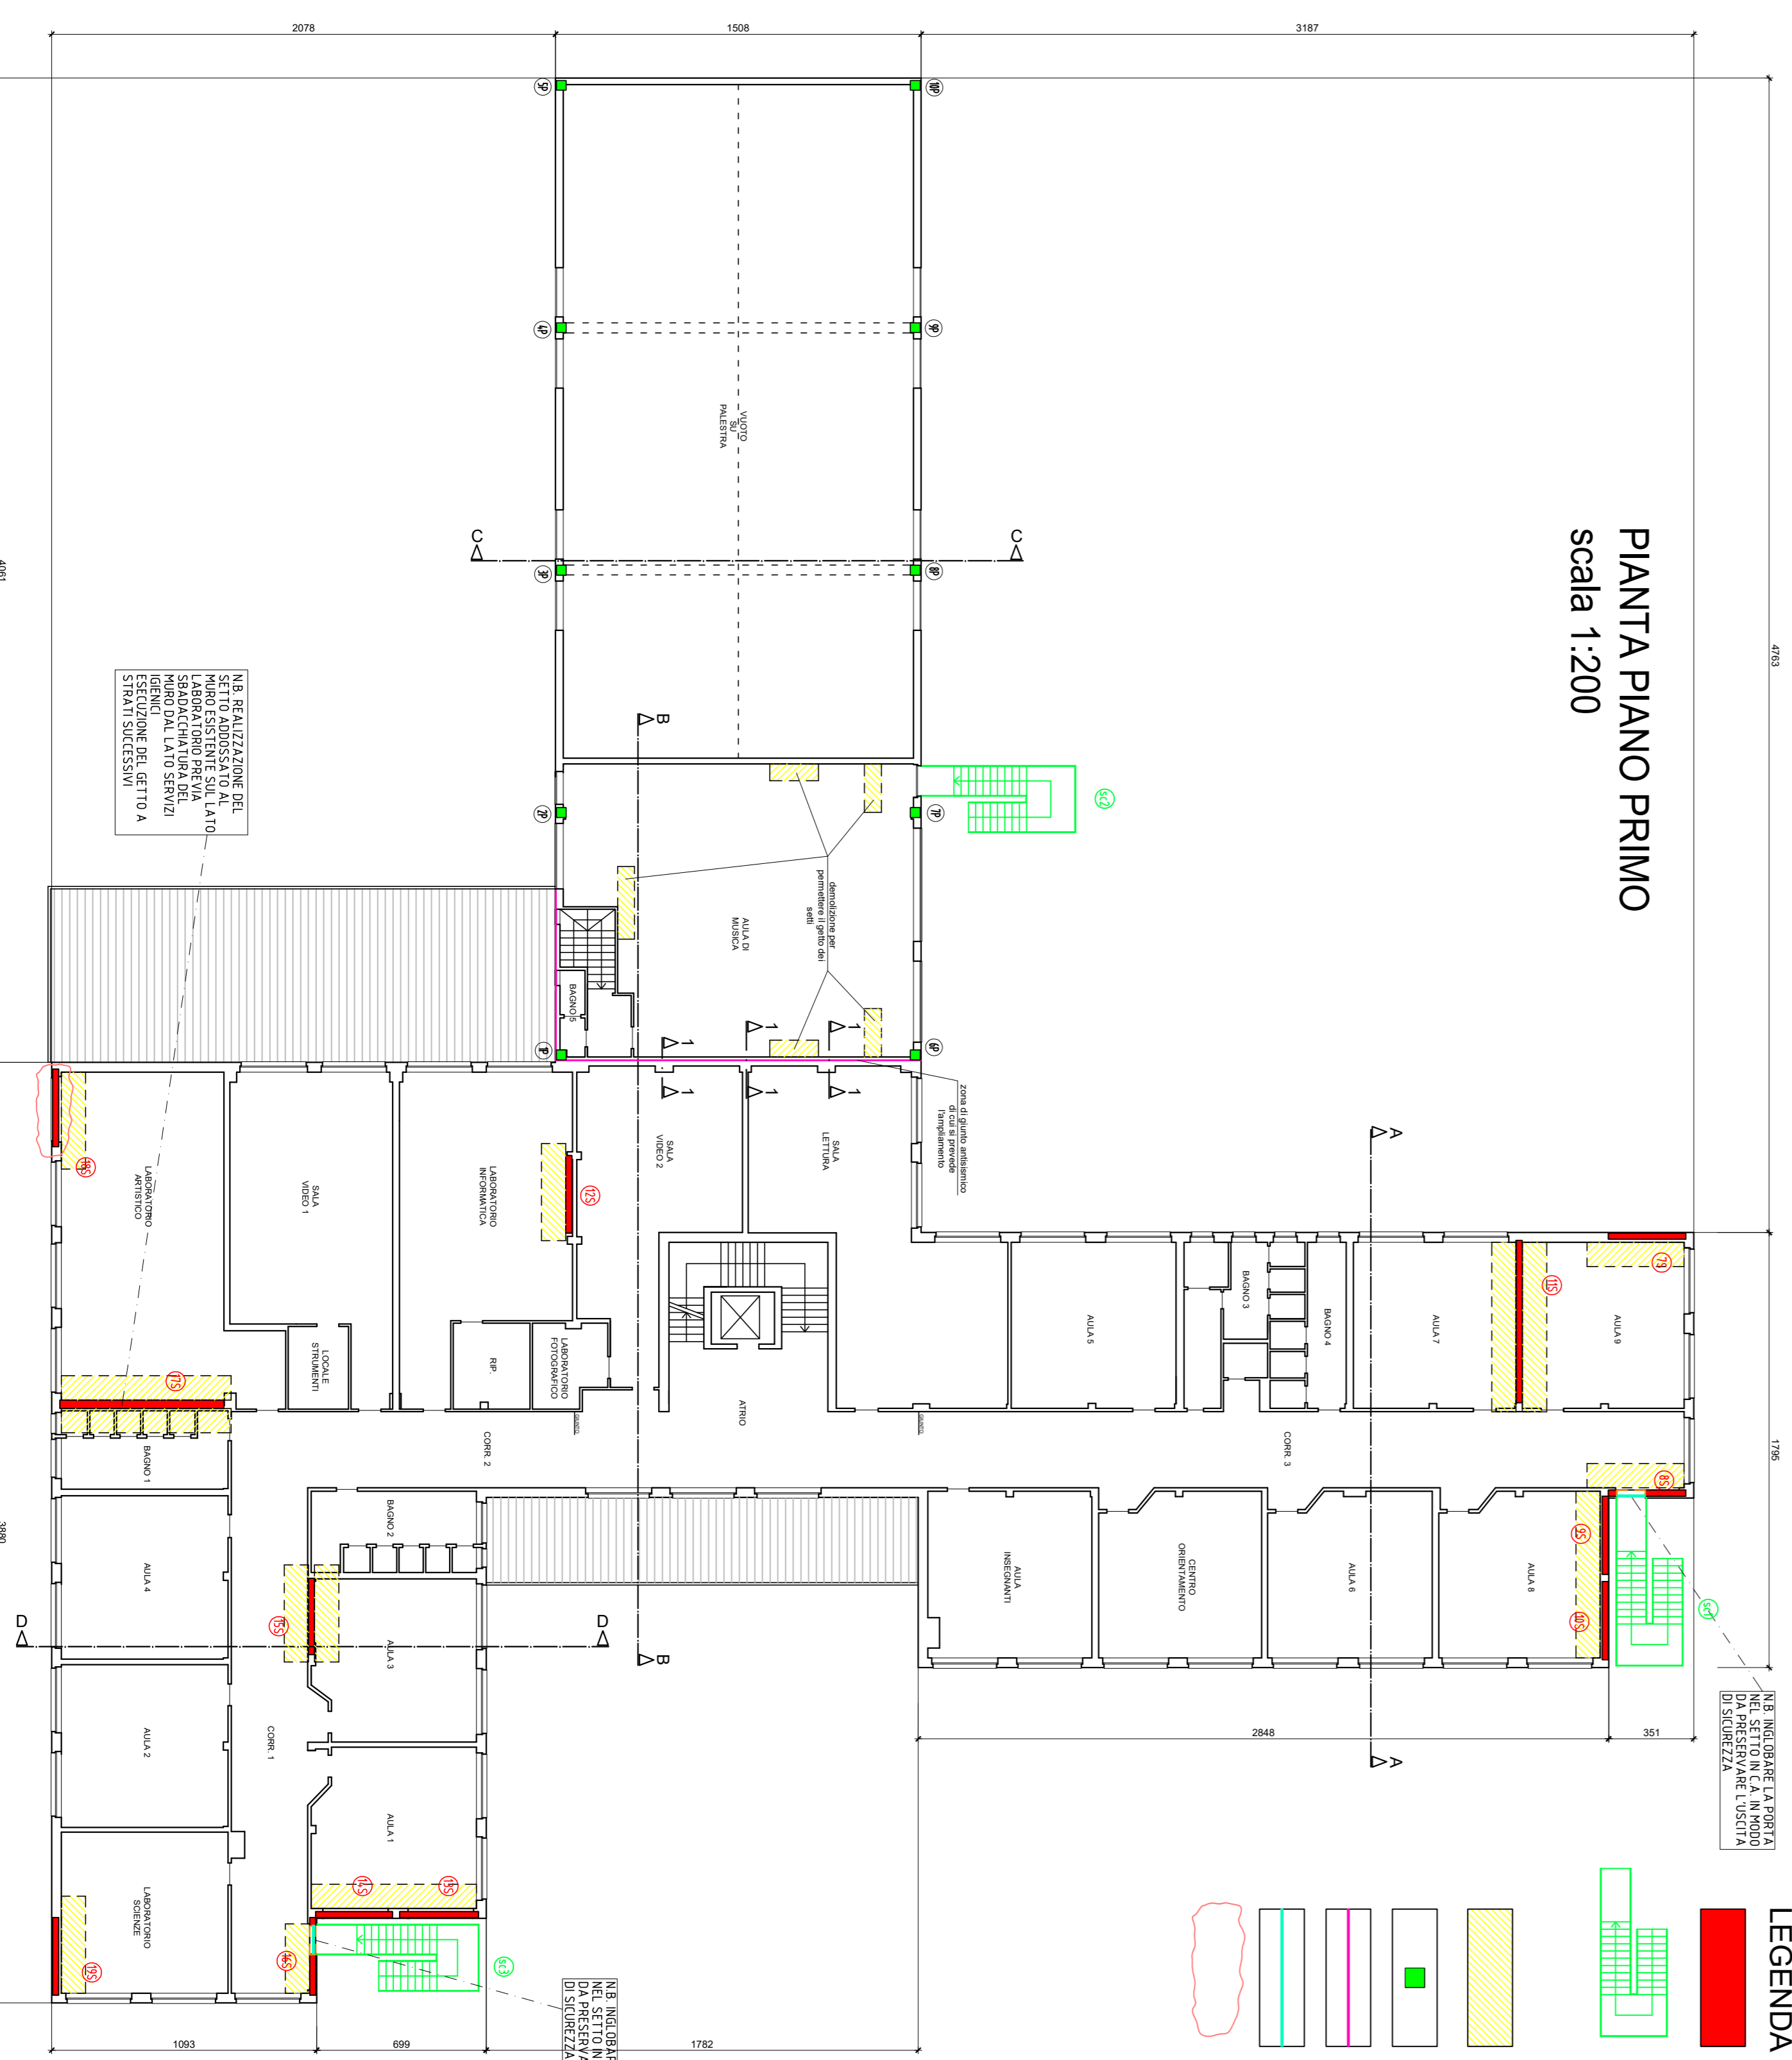



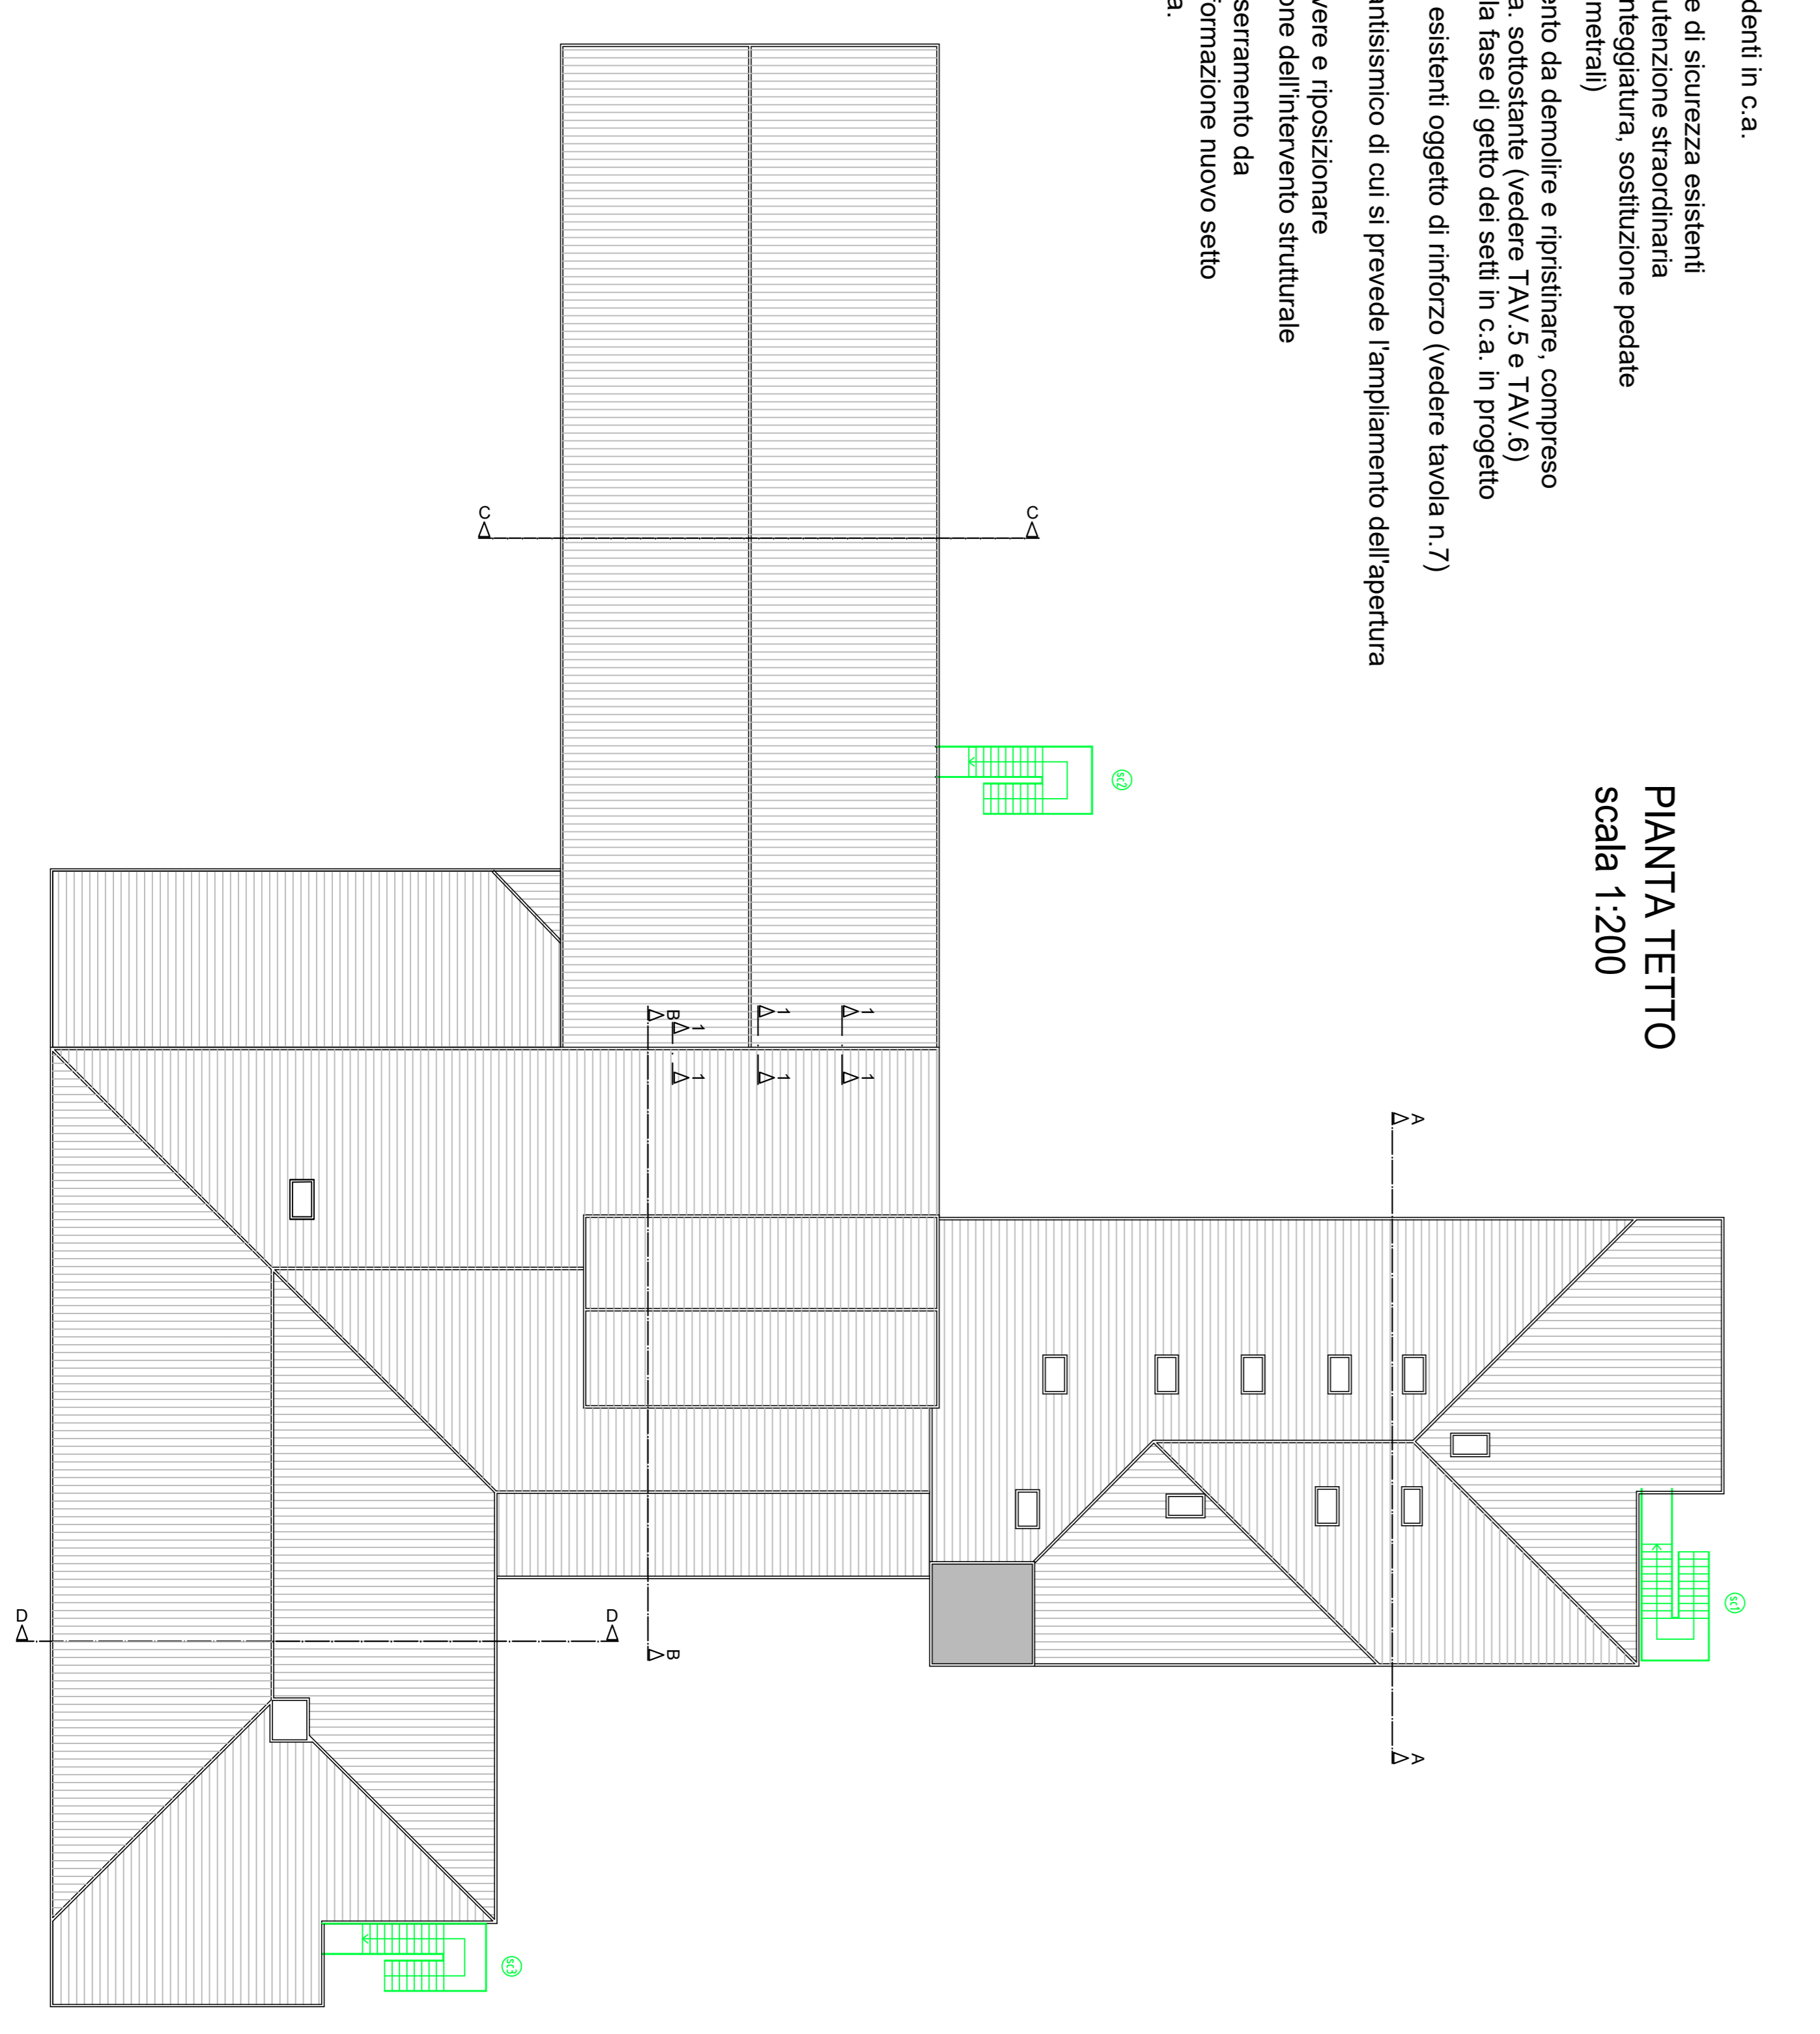

**PIANTA PIANO PRIMO**  
scala 1:200

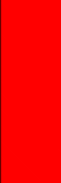

**PIANTA TETTO**  
scala 1:200



**LEGENDA**

-  nuovi setti irrigiditi in c.a.
-  scale metalliche di sicurezza esistenti
-  oggetto di manutenzione straordinaria (sabbiatura, ritrinciatura, sostituzione pedate e parapetti perimetrali)
-  zona di pavimento da demolire e ripristinare, compreso il solaio in c.a. sottostante (vedere TAV.5 e TAV.6) per consentire la fase di getto dei setti in c.a. in progetto
-  pilastri in c.a.p. esistenti oggetto di rinforzo (vedere tavola n.7)
-  zona di giunto antisismico di cui si prevede l'ampliamento dell'apertura
-  porte da rinnovare e riposizionare dopo l'esecuzione dell'intervento strutturale
-  identificazione serramenti da rinnovare per formazione nuovo setto
-  frangide in c.a.