
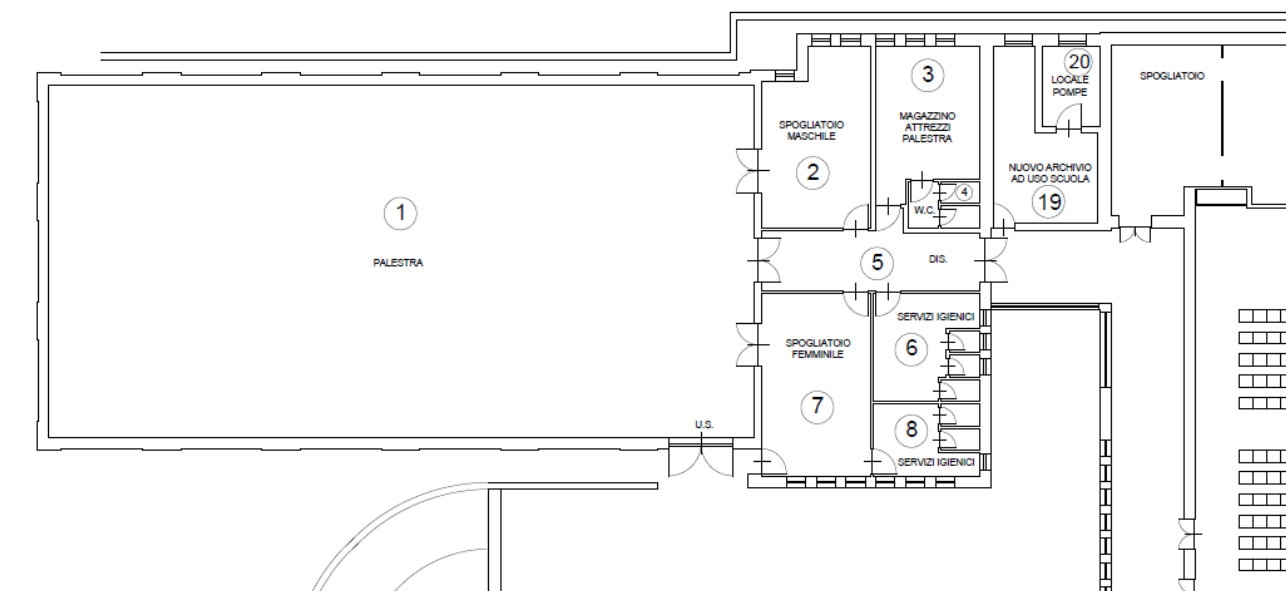


## SCHEDA INFORMATIVA

PIANTA PIANO SEMINTERRATO  
SCALA 1:100

 LOCALI AD USO  
EXTRASCOLASTICO



Denominazione Scuola **Scuola Media Silvio Pellico - Zona Serena (Istituto Comprensivo Pinerolo IV di Pinerolo)**  
Indirizzo **Via Giovanni XXIII**  
Telefono **0121/795573**  
Comune di **Pinerolo**

DIMENSIONI: 26,00 x 13,00  
ALTEZZA: copertura piana h. 7.30  
SUPERFICIE: 338 mq

ATTIVITA' PRATICABILI: Basket, Pallavolo, ginnastica a corpo libero.

### NOTE:

- Accessibile ai diversamente abili
- Tipo di pavimentazione sintetica
- N. 2 spogliatoi separati ma servizi igienici in comune, 1 doccia a disposizione
- Ingresso al pubblico: NO
- Attrezzature disponibili: canestri (spostabili con ruote ad un'altezza da terra lato basso tabellone 2,25 m circa) e spalliere, quadro svedese, materassoni, rete da pallavolo.

**FOTO**

