




LEGENDA:

- Spazi attività collettive, Caffè Bistrot, Fablab e Coworking
- Unità abitative ERP esistenti
- Nuove unità abitative ERP e Social Housing
- Collegamenti orizzontali e verticali

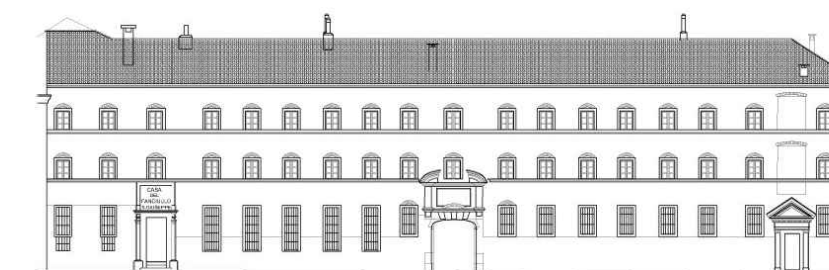

STUDIO DI FATTIBILITÀ FINALIZZATO ALLA RIGENERAZIONE URBANA DEL COMPLESSO SAN GIUSEPPE – EX CASA DEL FANCIULLO

SCHEDA 01 - ALLEGATI

FIRME		
PROPRIETÀ	Comune di Pinerolo Piazza Vittorio Veneto 1 - 10064 Pinerolo Torino	
RUP	Arch. Marica Barile	
PROGETTO	Arch. Armando Baietto Studio Baietto Battiato Bianco Via Foggia, 40/B-10152 Torino	
	Ing. Francesco Bollettino, Studio A&A Ingegneri Associati, Corso Vinzaglio 4 - 10121 Torino	
	Ing. Giorgio Colletti COLLETTI INGEGNERIA Via Pio Corsi 44 - 14049 Nizza Monferrato Asti	
<i>Data</i> Dicembre 2021	TITOLO TAVOLA	TAVOLA N.
SCALA 1:200	PROGETTO PIANTA PIANO TERRA	09