




PIANTA PIANO INTERRATO
-Scala 1/100-

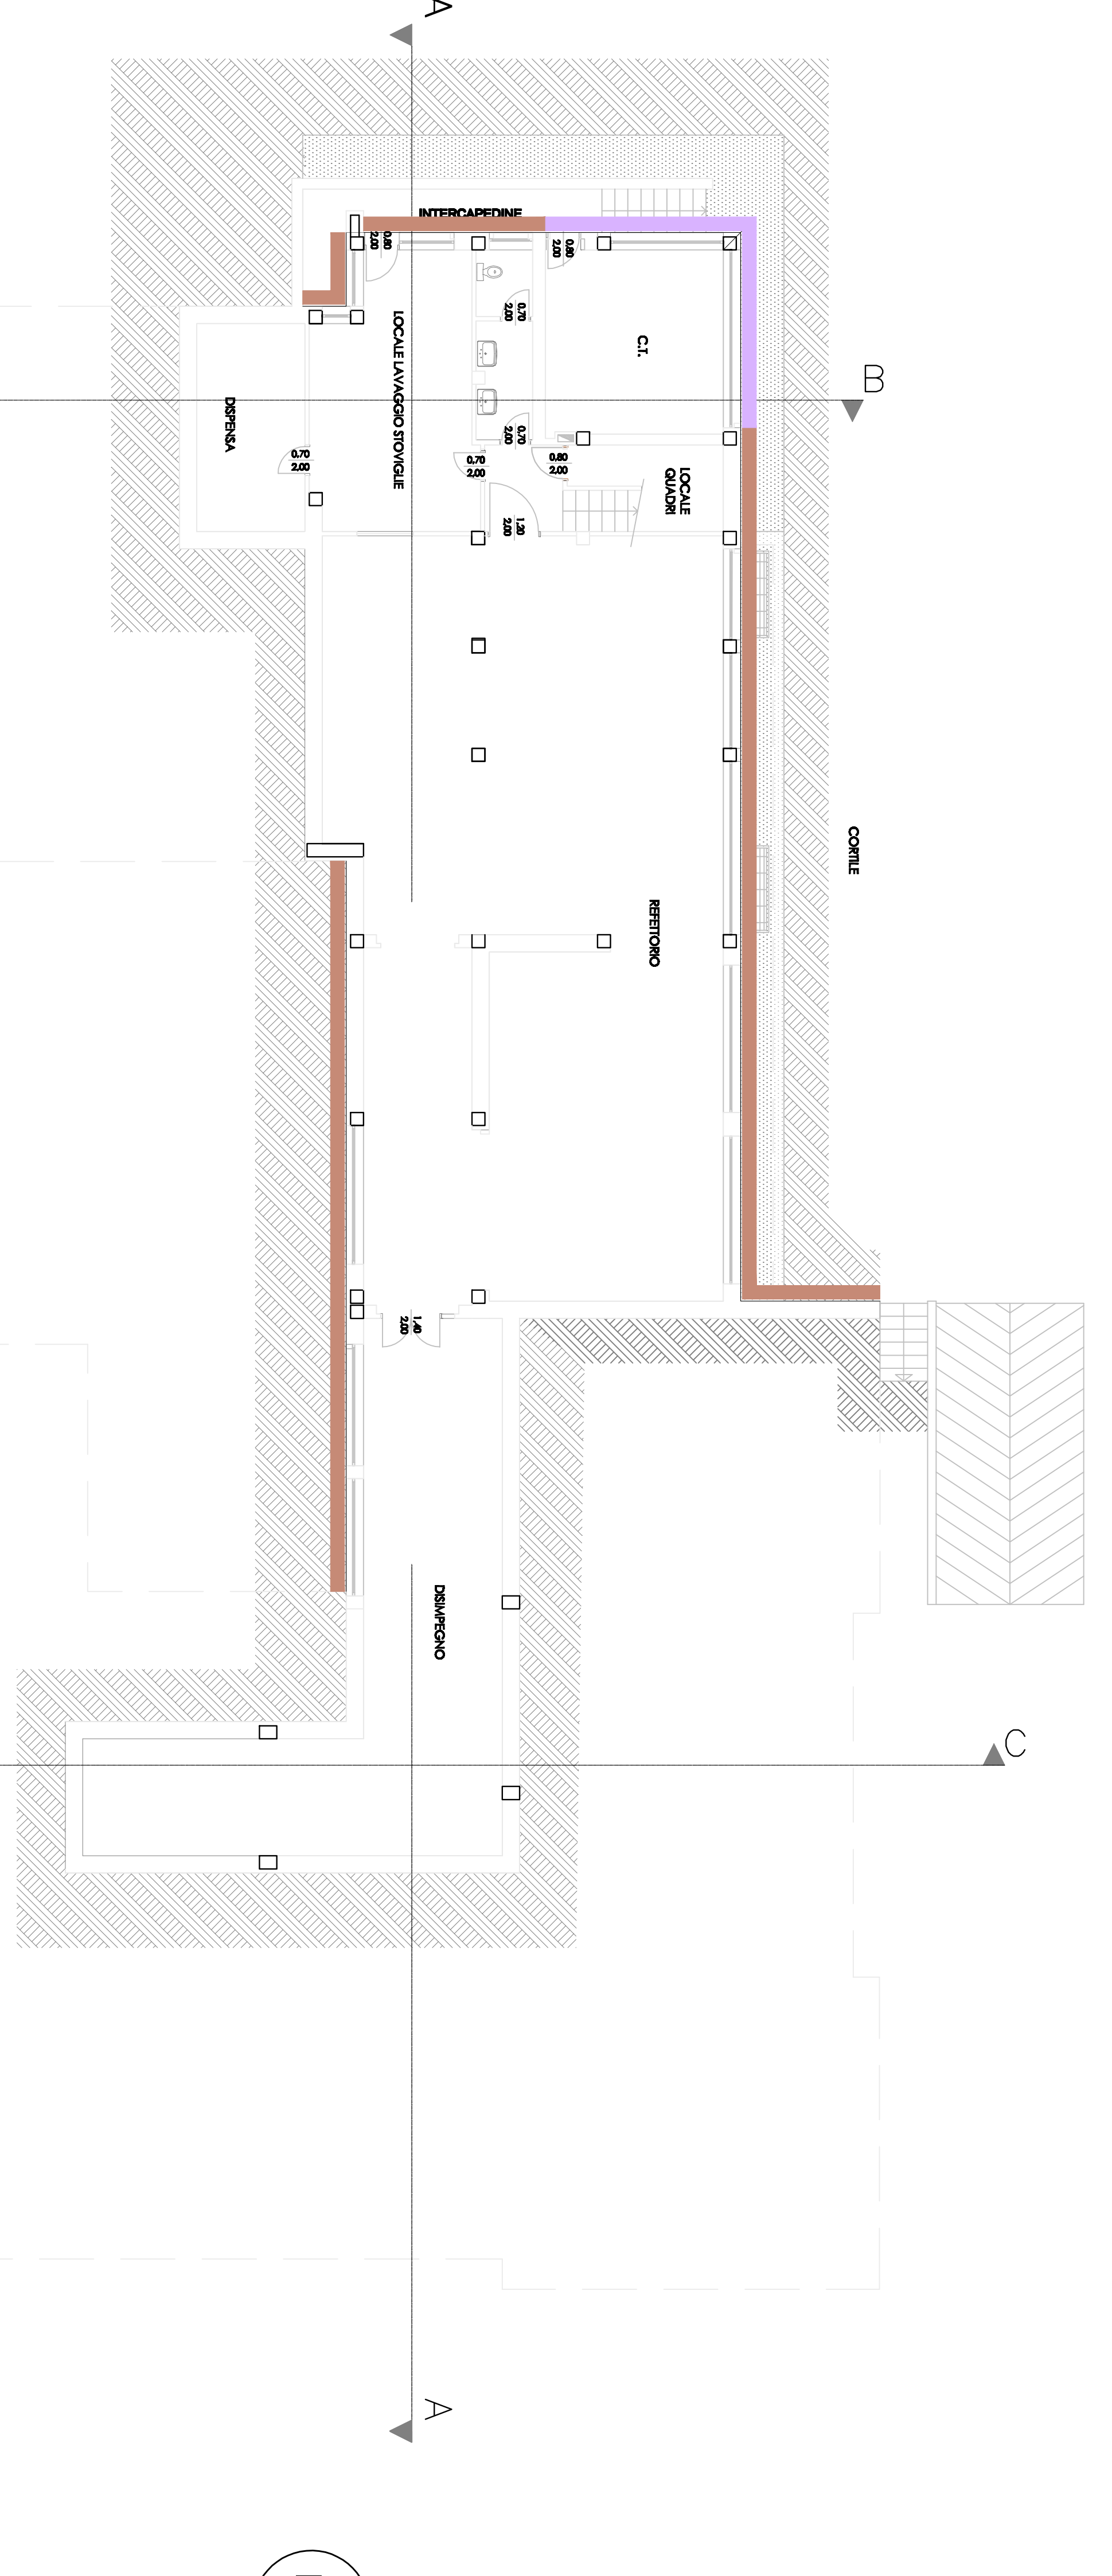


PIANTA PIANO PALAZZATO
-Scala 1/100-

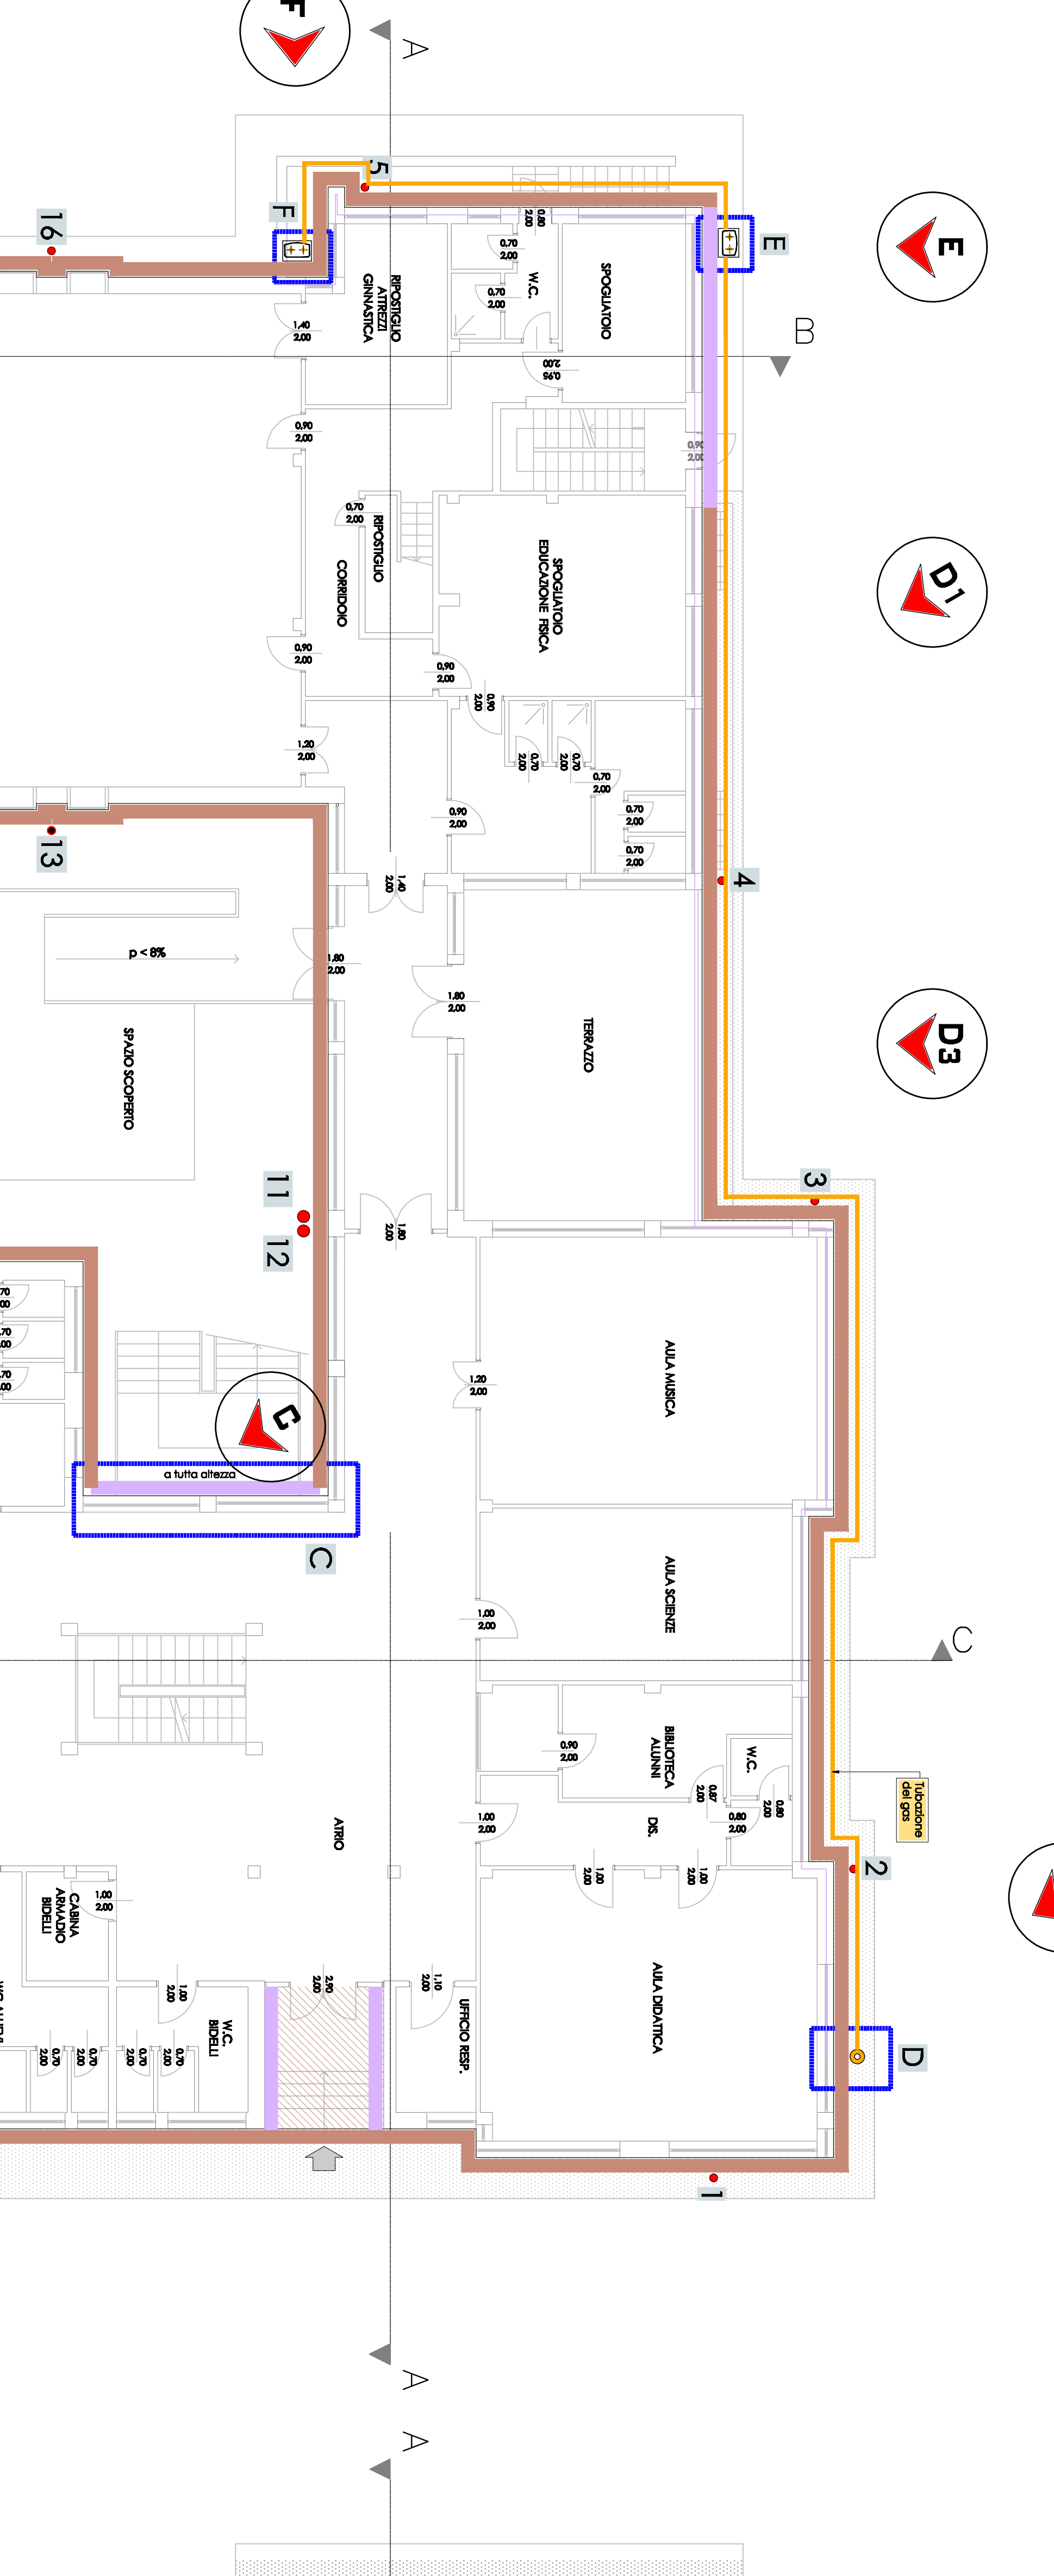

PIANTA PIANO PRIMO
-Scala 1/100-

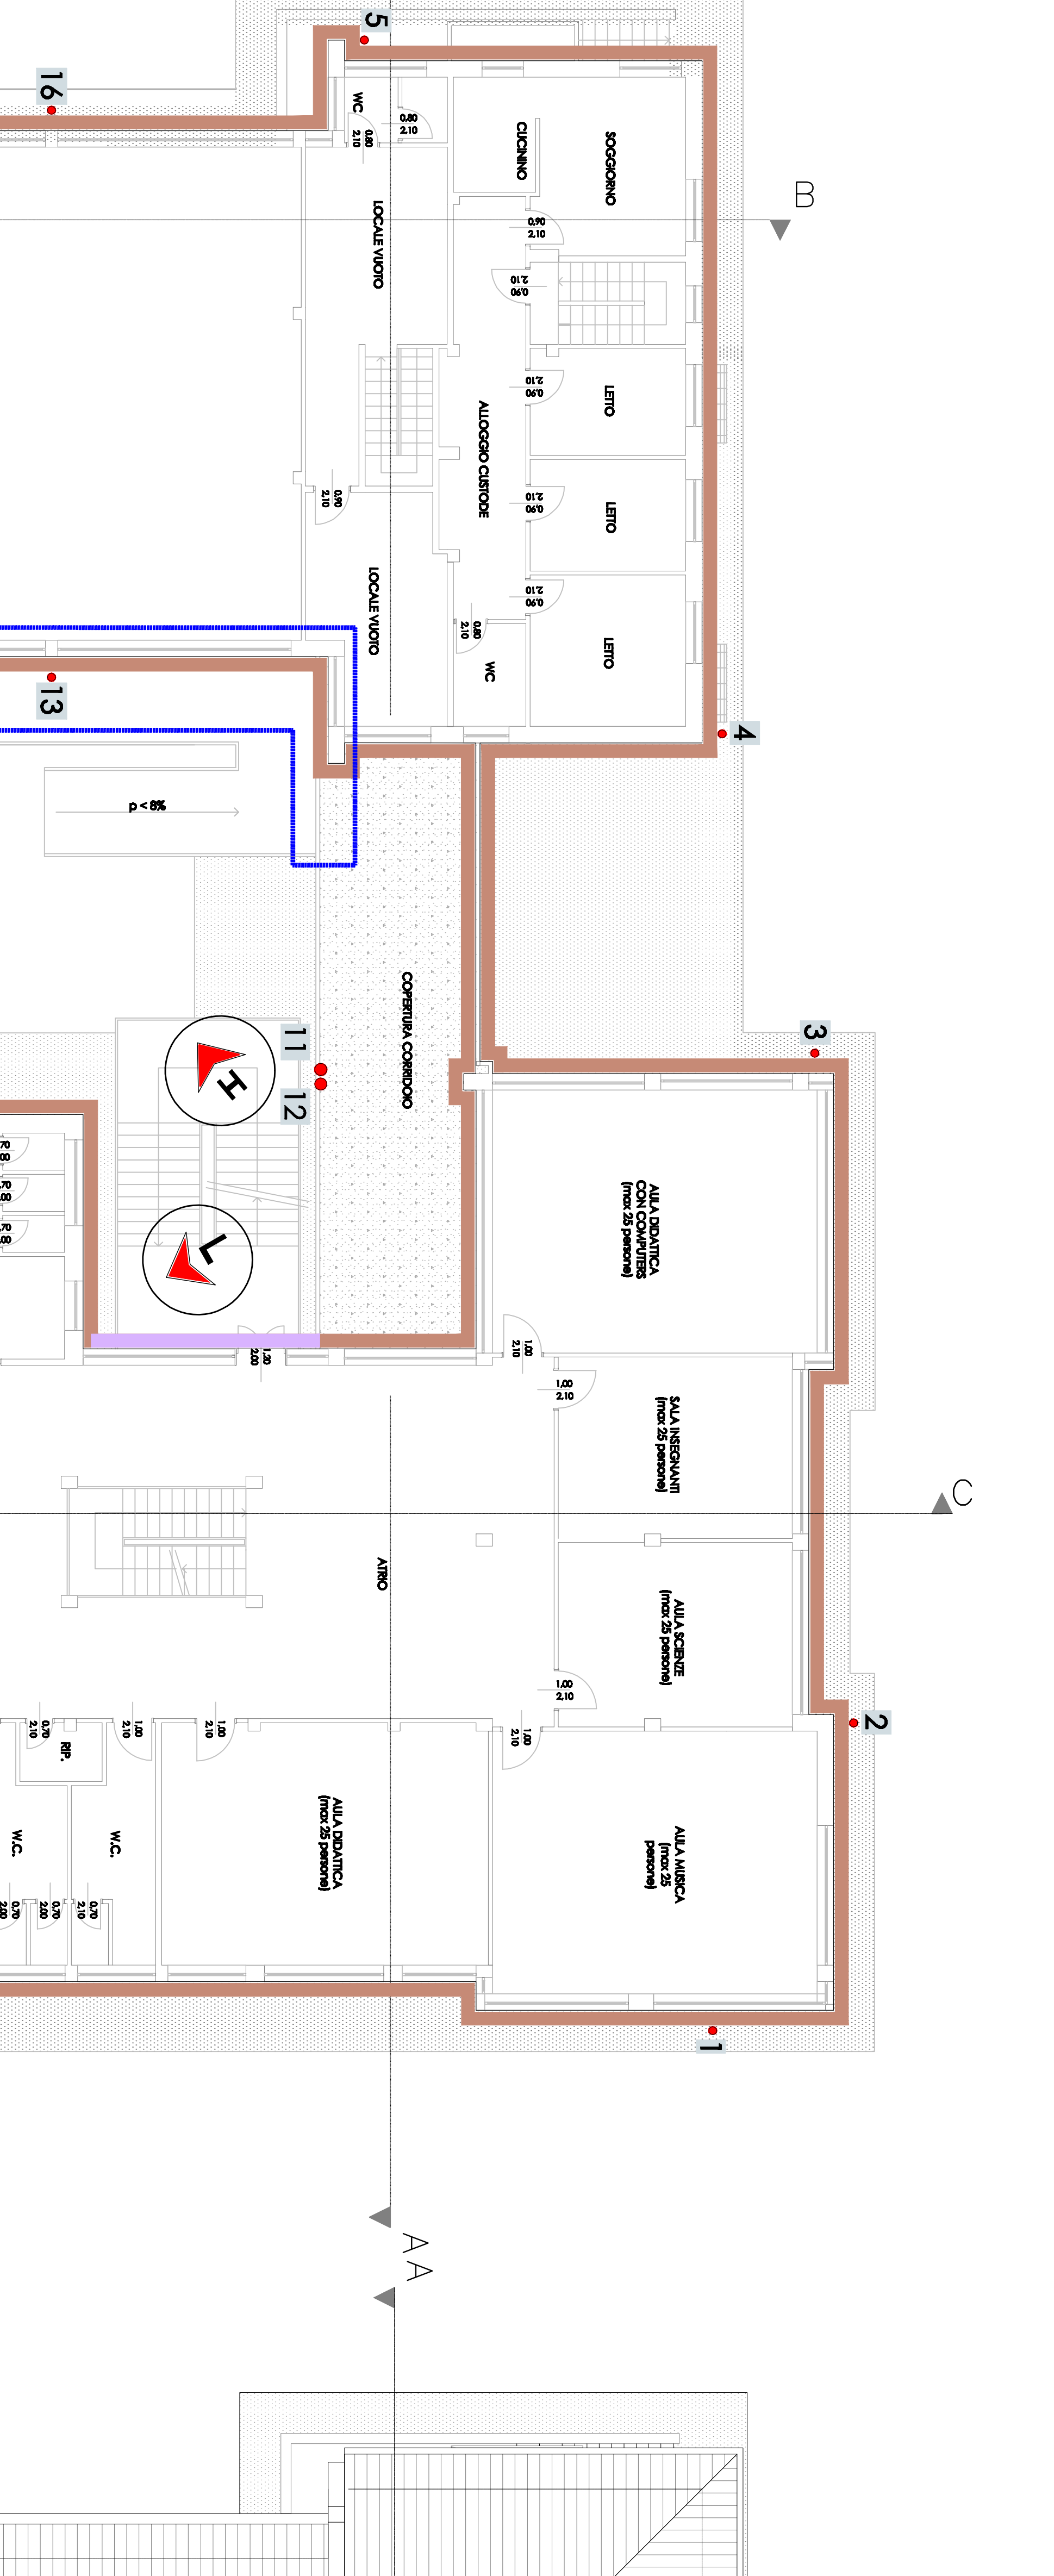

PIANTA SOTTOFOTTEO
-Scala 1/100-

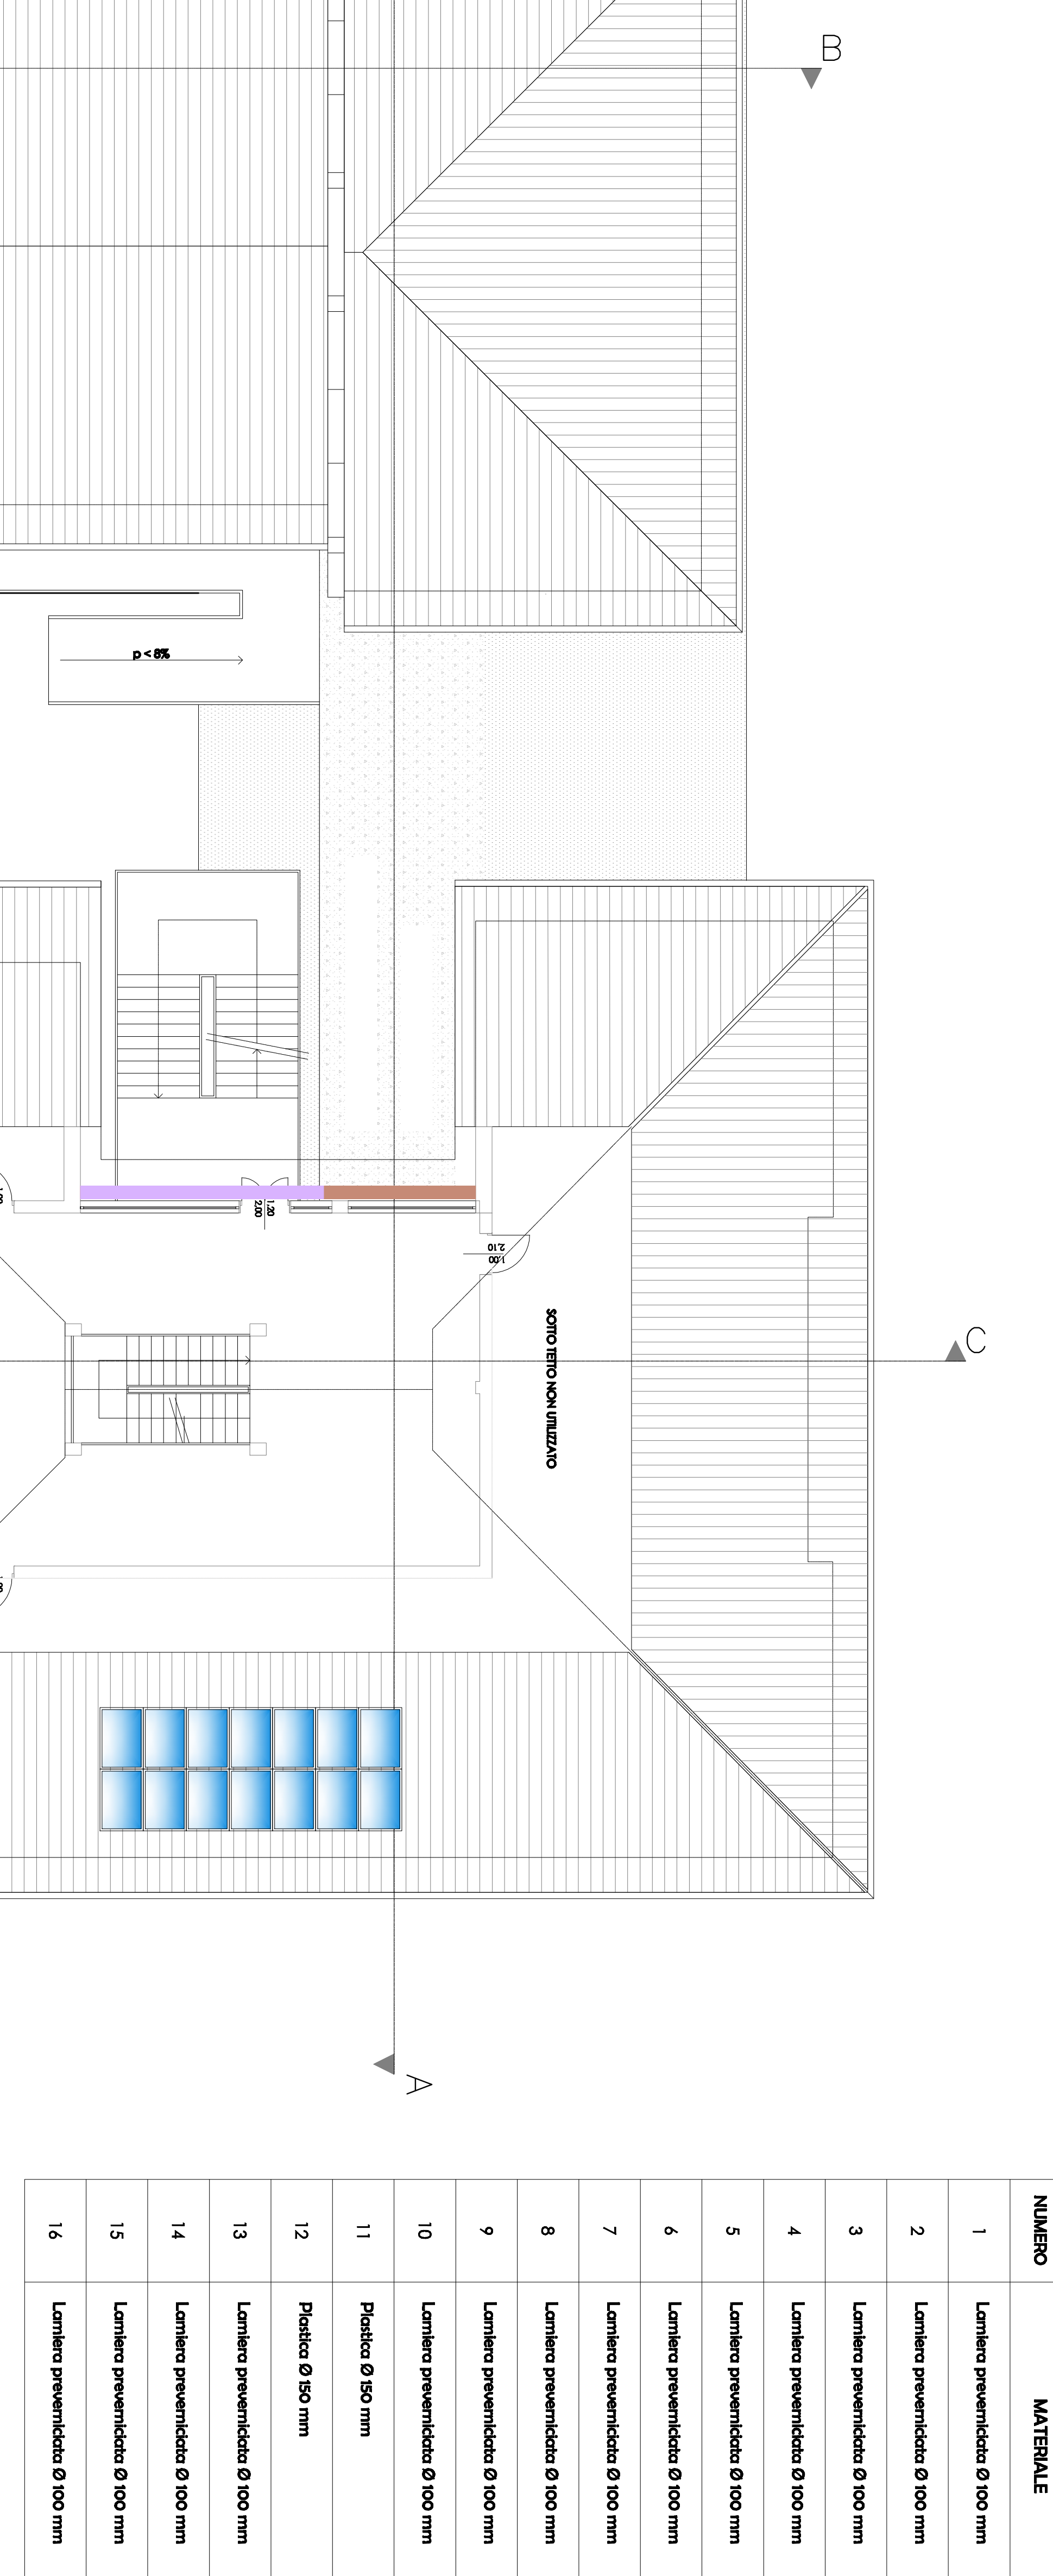


N.ORDINE	MATERIALE
1	Intonaco perimetrale di 200 mm
2	Intonaco perimetrale di 200 mm
3	Intonaco perimetrale di 200 mm
4	Intonaco perimetrale di 200 mm
5	Intonaco perimetrale di 200 mm
6	Intonaco perimetrale di 200 mm
7	Intonaco perimetrale di 200 mm
8	Intonaco perimetrale di 200 mm
9	Intonaco perimetrale di 200 mm
10	Intonaco perimetrale di 200 mm
11	Intonaco di 200 mm
12	Intonaco di 200 mm
13	Intonaco perimetrale di 200 mm
14	Intonaco perimetrale di 200 mm
15	Intonaco perimetrale di 200 mm
16	Intonaco perimetrale di 200 mm


ANALISI DELLE PRINCIPALI INTERFERENZE*

ID.	DESCRIZIONE
A	Realizzazione della struttura di copertura in corrispondenza della nuova struttura perimetrale di copertura.
B	Intervento di rifinitura e impermeabilizzazione delle parti di copertura.
C	Realizzazione della nuova struttura di copertura in corrispondenza della nuova struttura perimetrale di copertura.
D	Realizzazione della nuova struttura di copertura in corrispondenza della nuova struttura perimetrale di copertura.
E	Realizzazione della nuova struttura di copertura in corrispondenza della nuova struttura perimetrale di copertura.
F	Realizzazione della nuova struttura di copertura in corrispondenza della nuova struttura perimetrale di copertura.
G	Realizzazione della nuova struttura di copertura in corrispondenza della nuova struttura perimetrale di copertura.
H	Realizzazione della nuova struttura di copertura in corrispondenza della nuova struttura perimetrale di copertura.
I	Realizzazione della nuova struttura di copertura in corrispondenza della nuova struttura perimetrale di copertura.
L	Realizzazione della nuova struttura di copertura in corrispondenza della nuova struttura perimetrale di copertura.


PROSPETTO EST
-Scala 1/100-

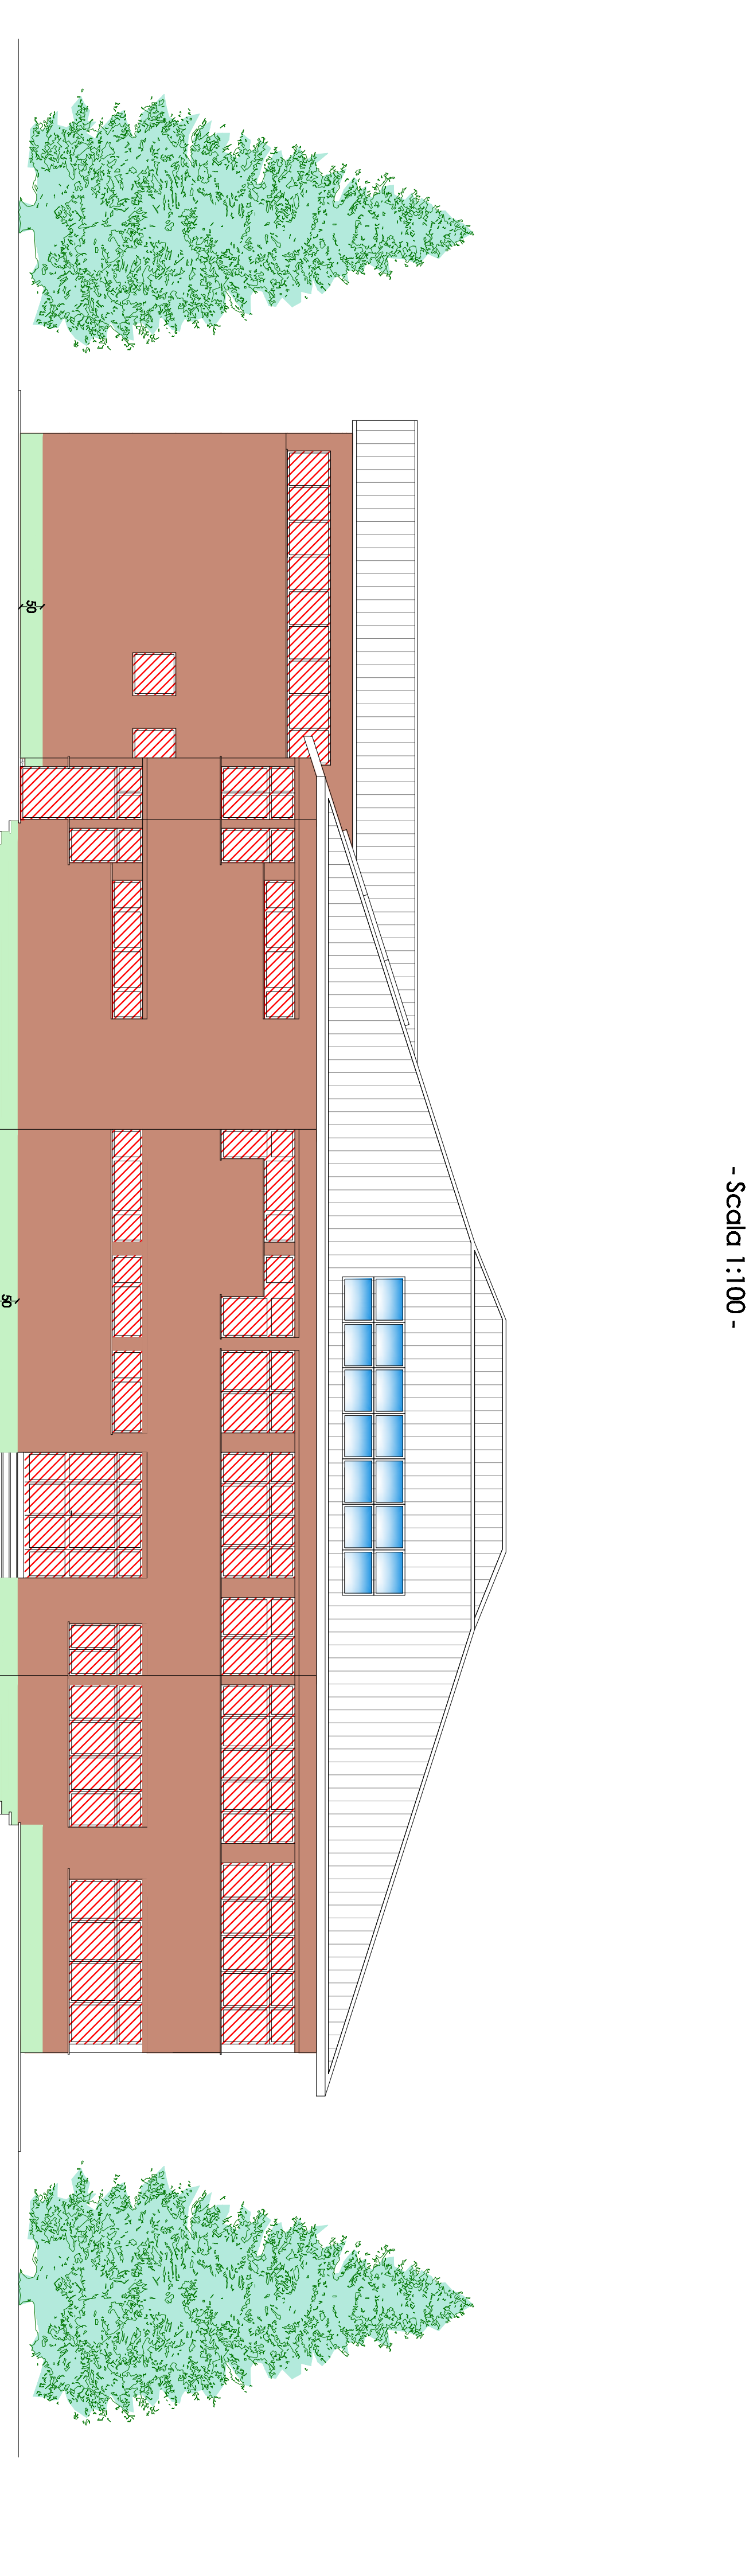


PROSPETTO NORD
-Scala 1/100-

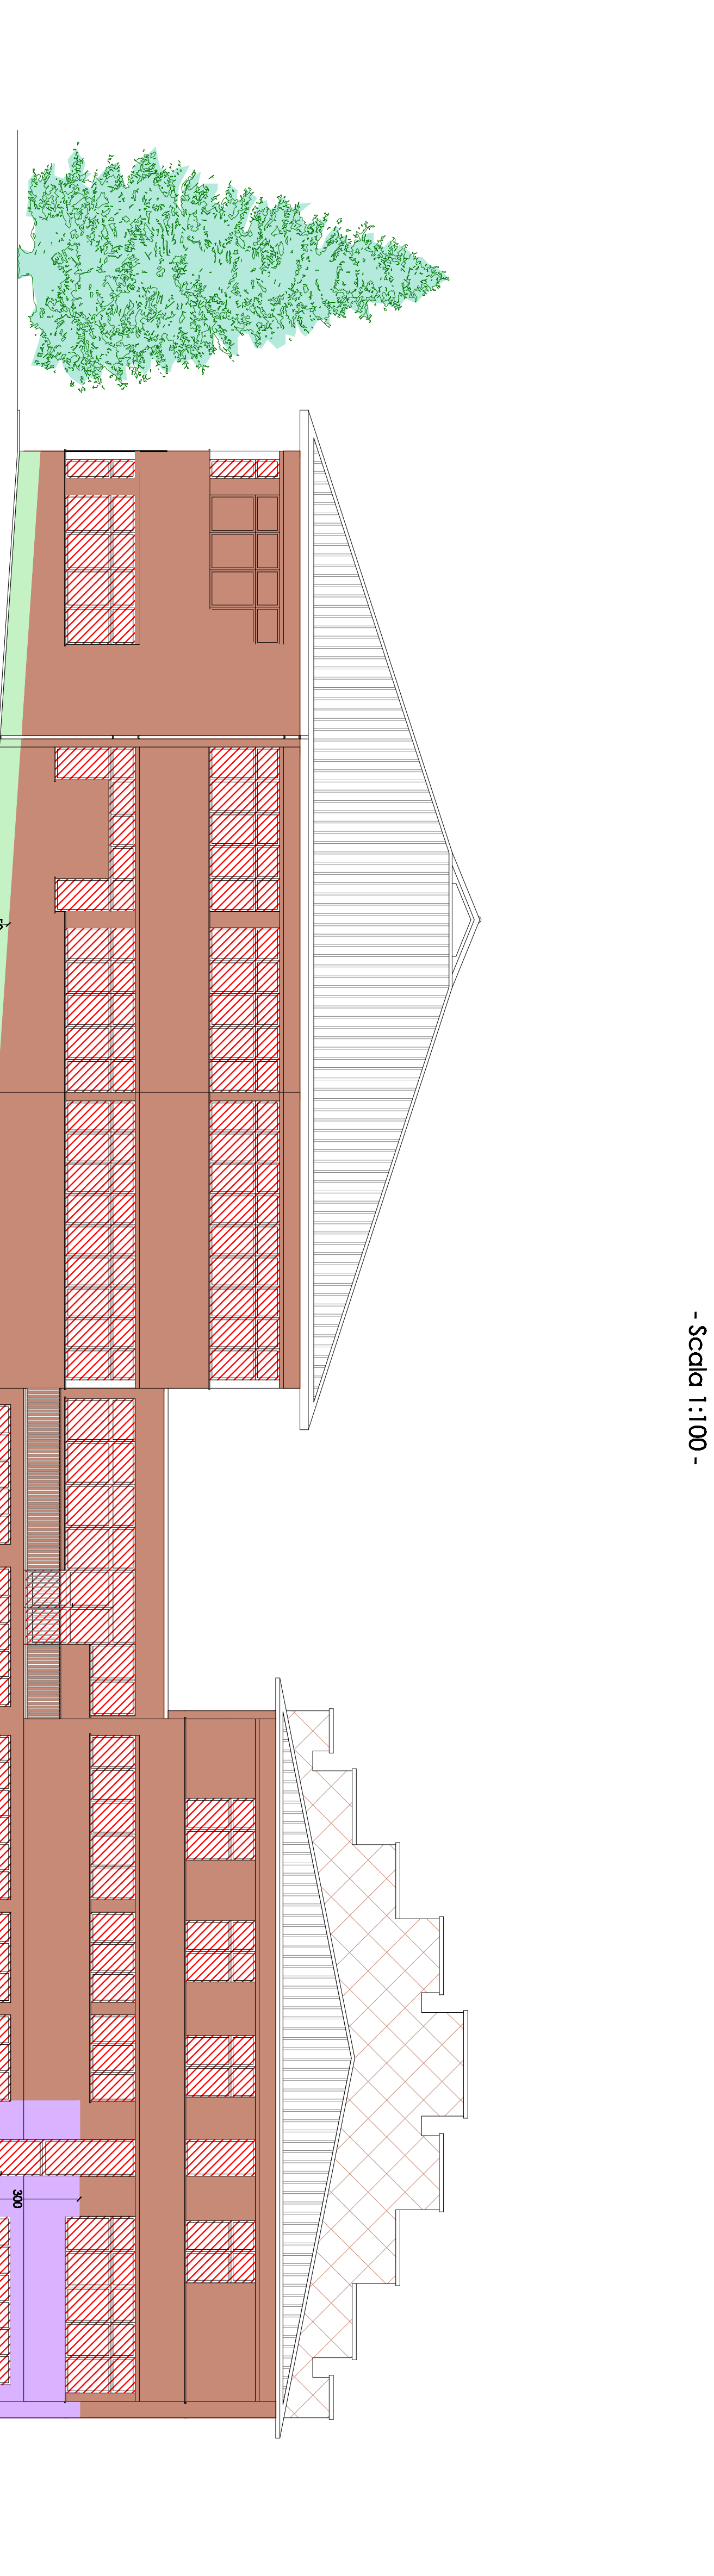

PROSPETTO OVEST
-Scala 1/100-

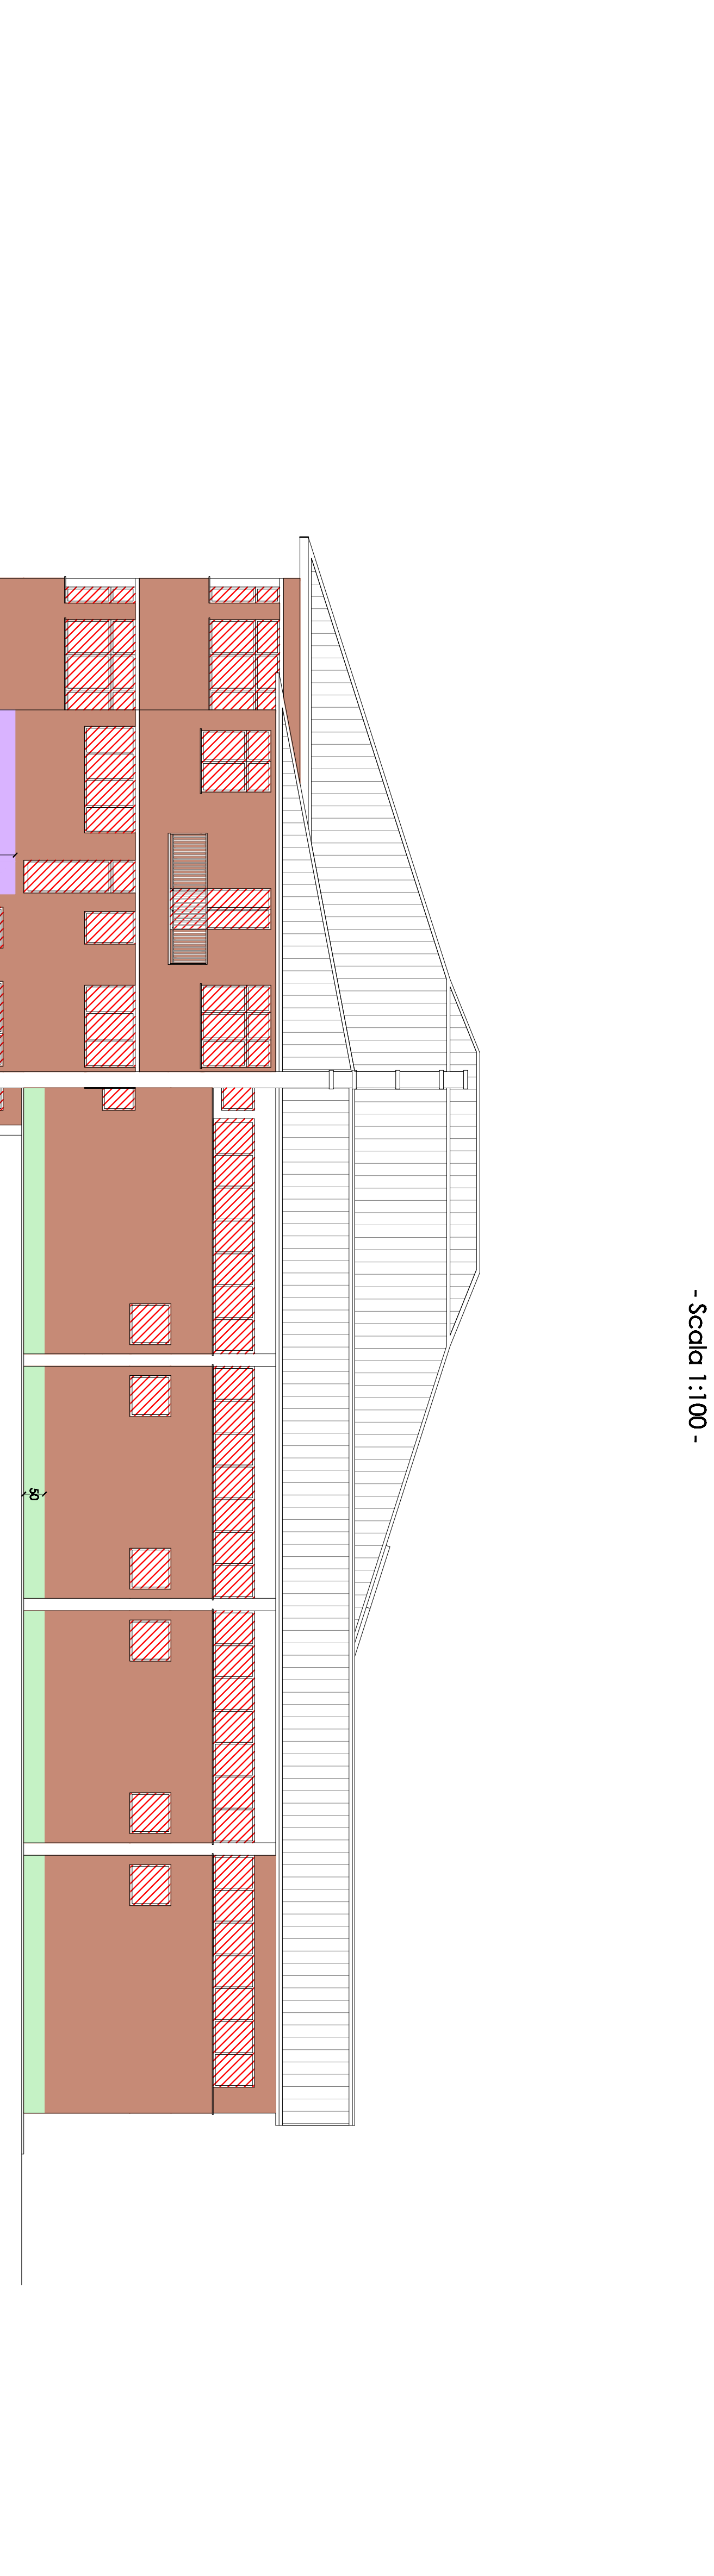


PROSPETTO SUD
-Scala 1/100-

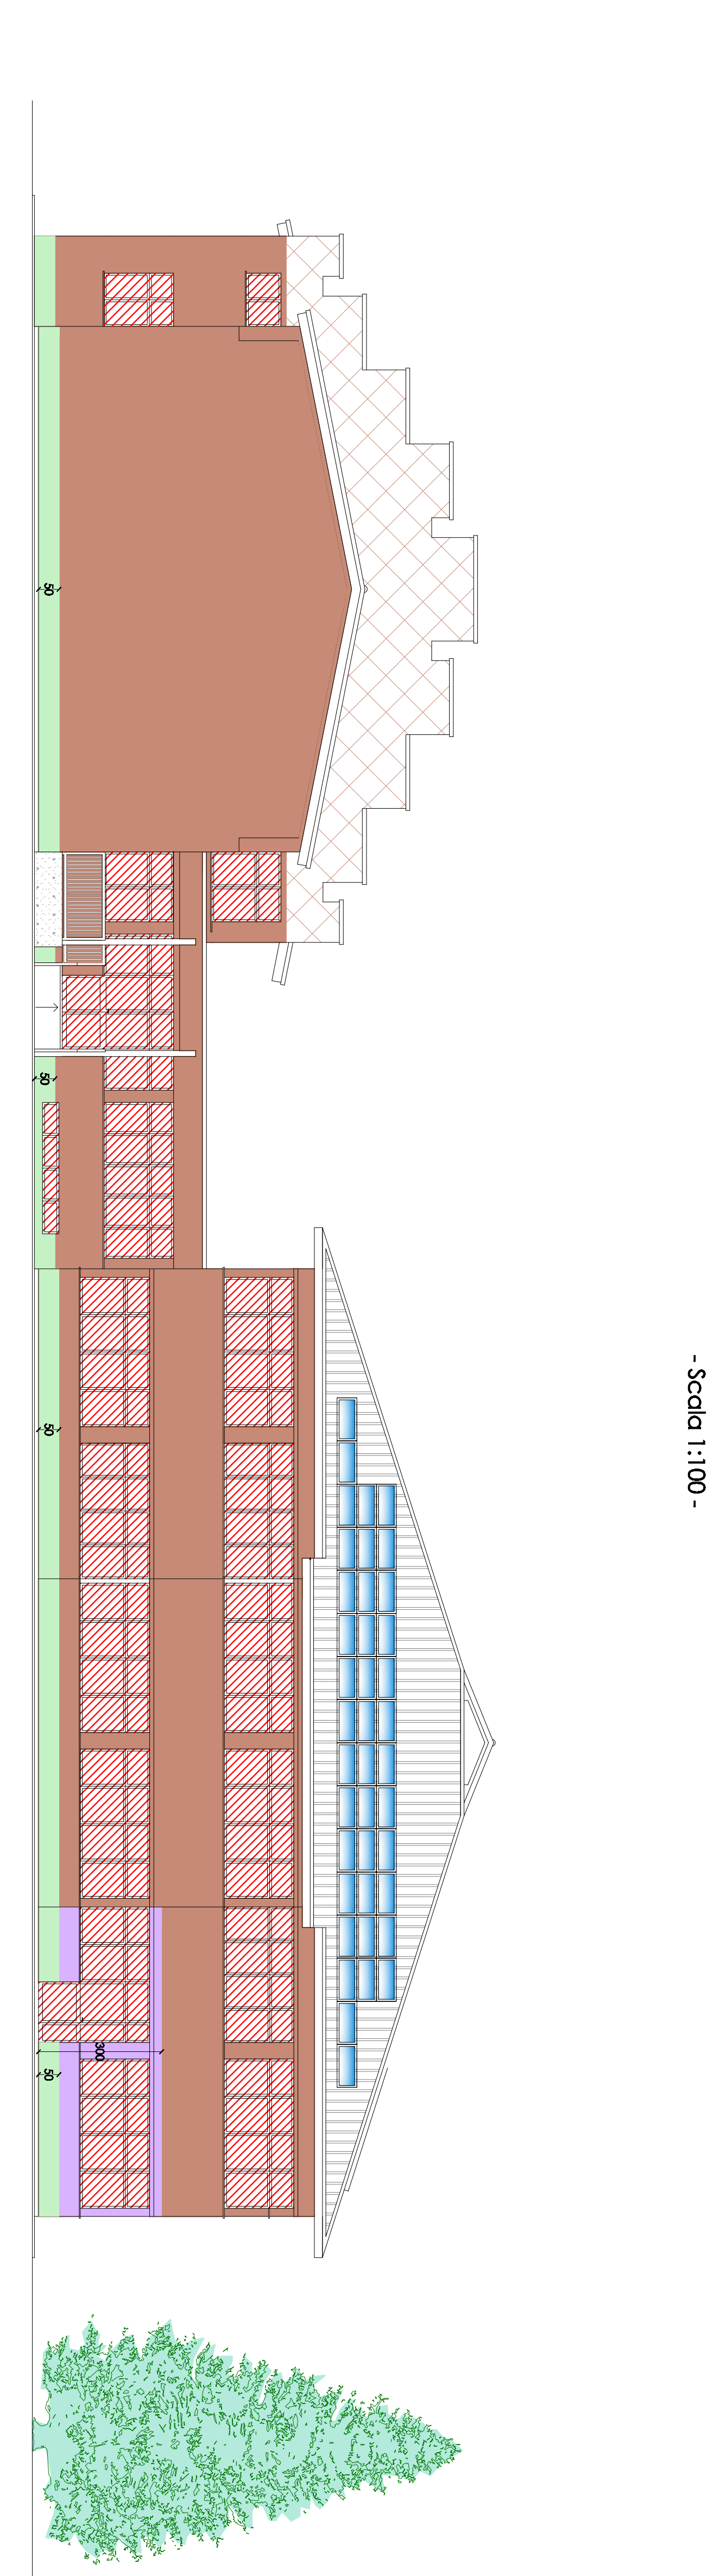

LEGENDA



INFORMAZIONI GENERALI

 

DOCUMENTAZIONE FOTOGRAFICA

