


ELABORATI	SCALA	ARCHIVIO
ESTRATTO DI MAPPA	1:1500	02334ese03_2
ESTRATTO DI PRGC	1:2000	
INDIVIDUAZIONE AREE INTERVENTO	1:250	DATA
PARTICOLARI INTERVENTO	1:50	Luglio 2020


ELABORATO

10/14


PARTICOLARE 1- STATO DI FATTO
SCALA 1:50

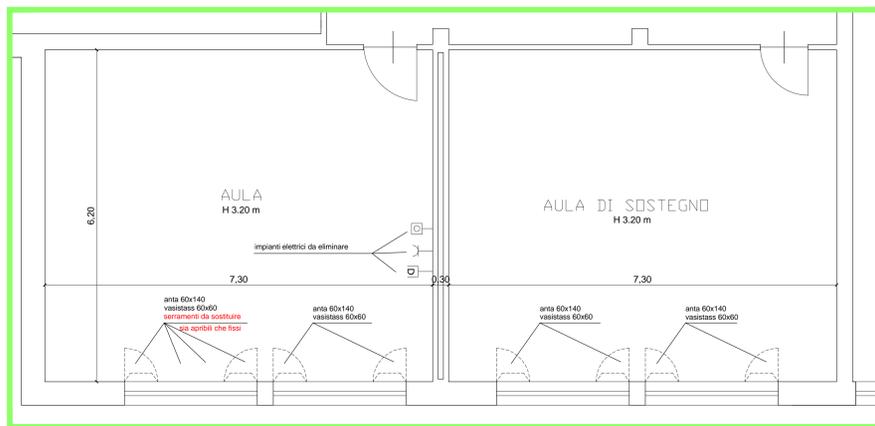


PARTICOLARE 2 - STATO DI FATTO
SCALA 1:50

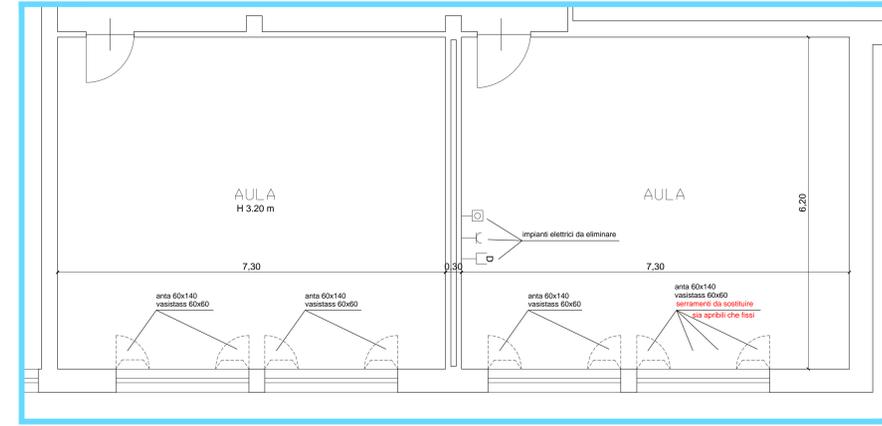

PARTICOLARE 1- PROGETTO
SCALA 1:50

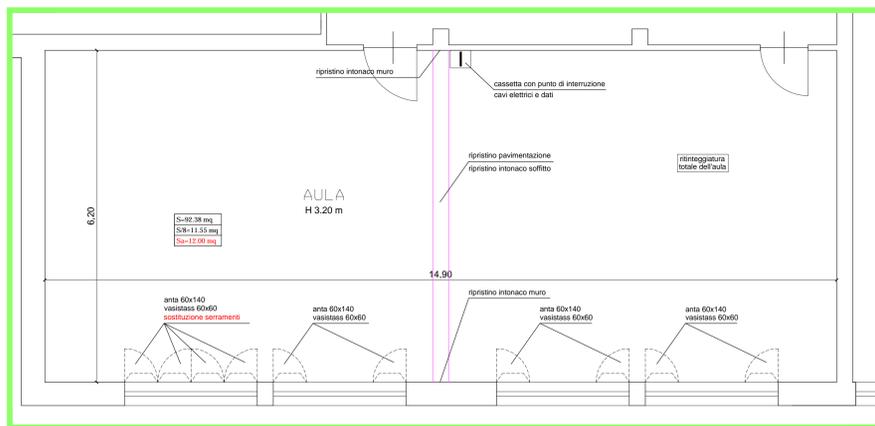


PARTICOLARE 2 - PROGETTO
SCALA 1:50

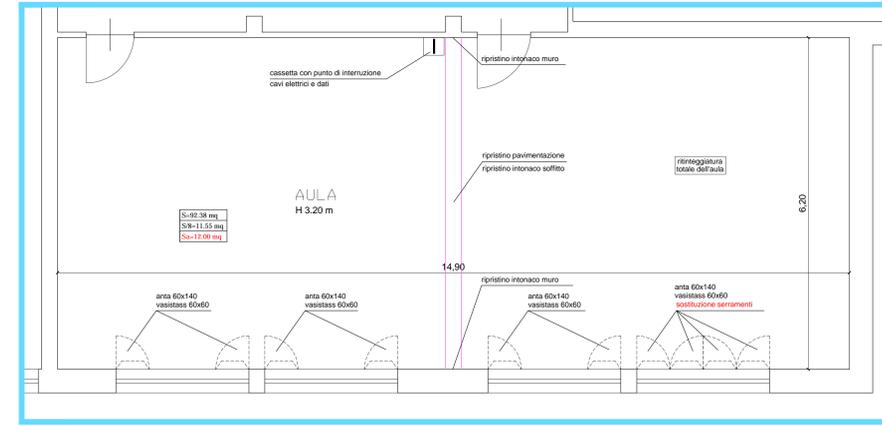


In conseguenza all'ampliamento e alle modifiche di alcuni locali, vengono soppressi i serramenti per verificare l'arredamentazione delle aule.


PARTICOLARE 1- SOVRAPPOSIZIONI
SCALA 1:50

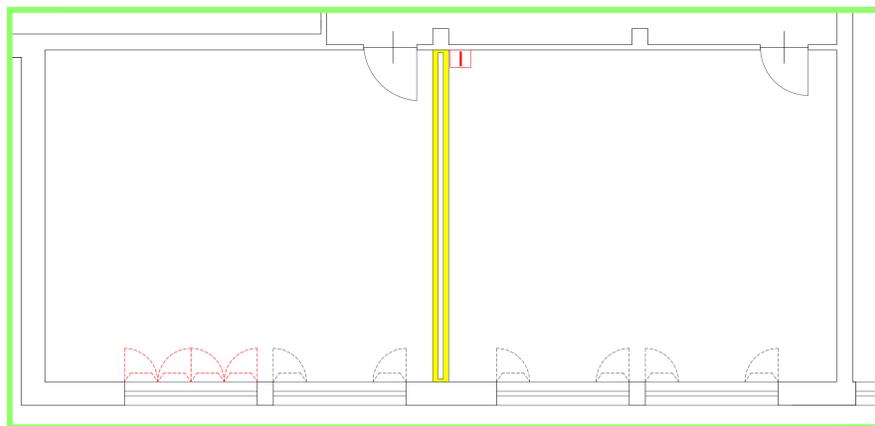


PARTICOLARE 2 - SOVRAPPOSIZIONI
SCALA 1:50

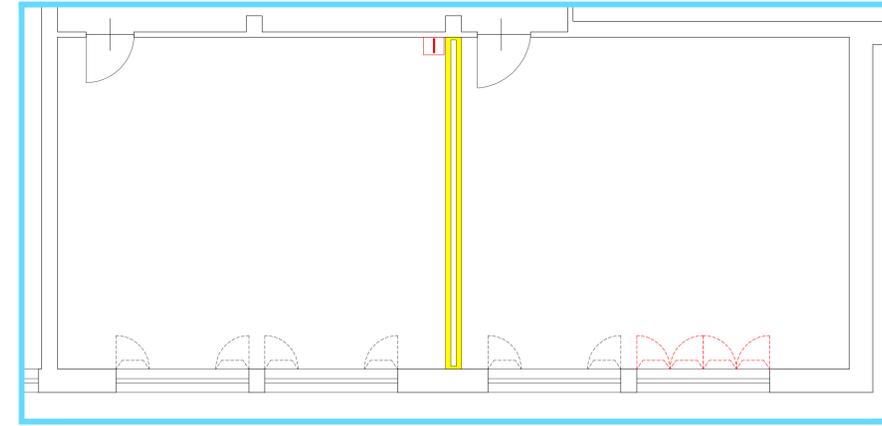

ESTRATTO DI P.R.G.C.
ZONA FS
SCALA 1:2000

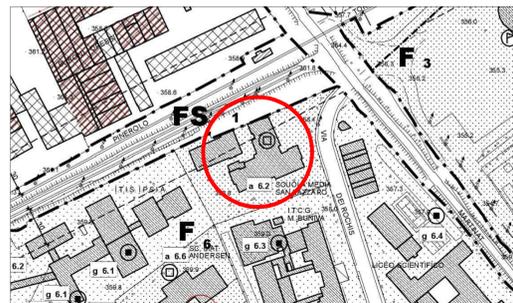

ESTRATTO DI MAPPA
F. 49 n. 41
SCALA 1:1500

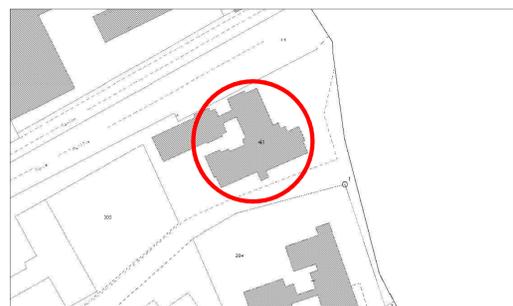

LEGENDA IMPIANTI


Altoparlante	Presa dati
Presa 10/16 A/220	Cassetta con punto di interruzione cavi elettrici e dati

DEMOLIZIONI

NUOVE COSTRUZIONI


PIANTA PIANO SEMINTERRATO
SCALA 1:250

LOCALI AD USO EXTRASCOLASTICO

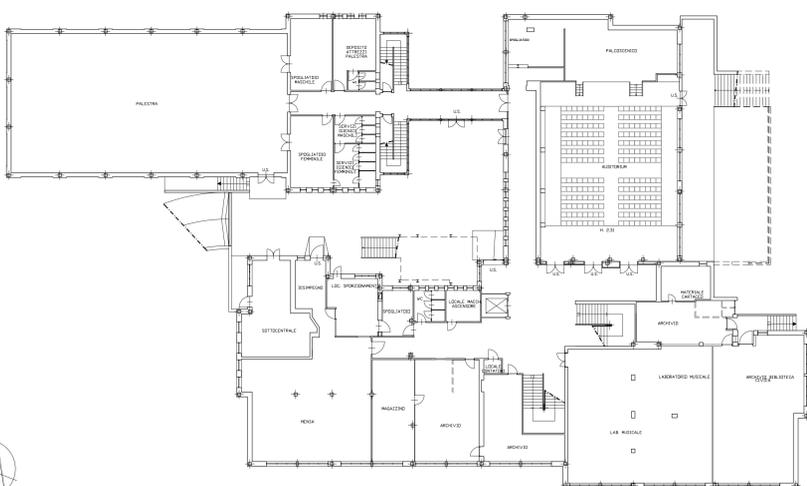

PIANTA PIANO RIALZATO
SCALA 1:250

LOCALI AD USO EXTRASCOLASTICO

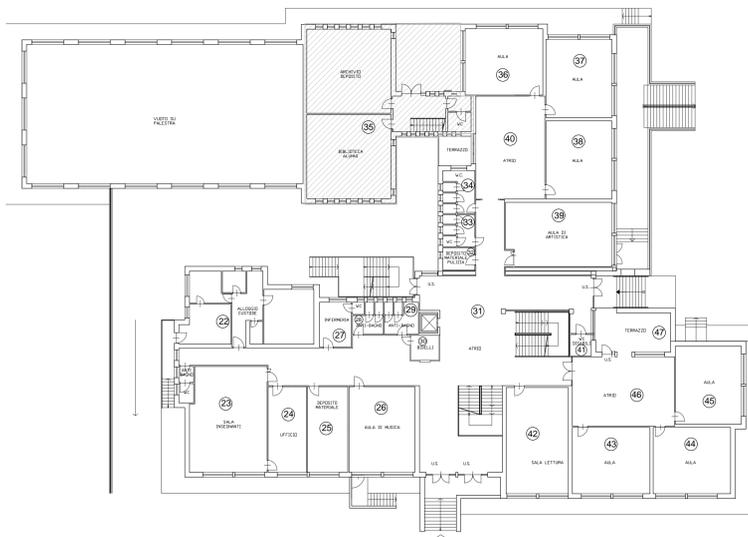

PIANTA PIANO PRIMO
SCALA 1:250

LOCALI AD USO EXTRASCOLASTICO



PARTICOLARE 1

PARTICOLARE 2