




PARTICOLARE 1- STATO DI FATTO
SCALA 1:100

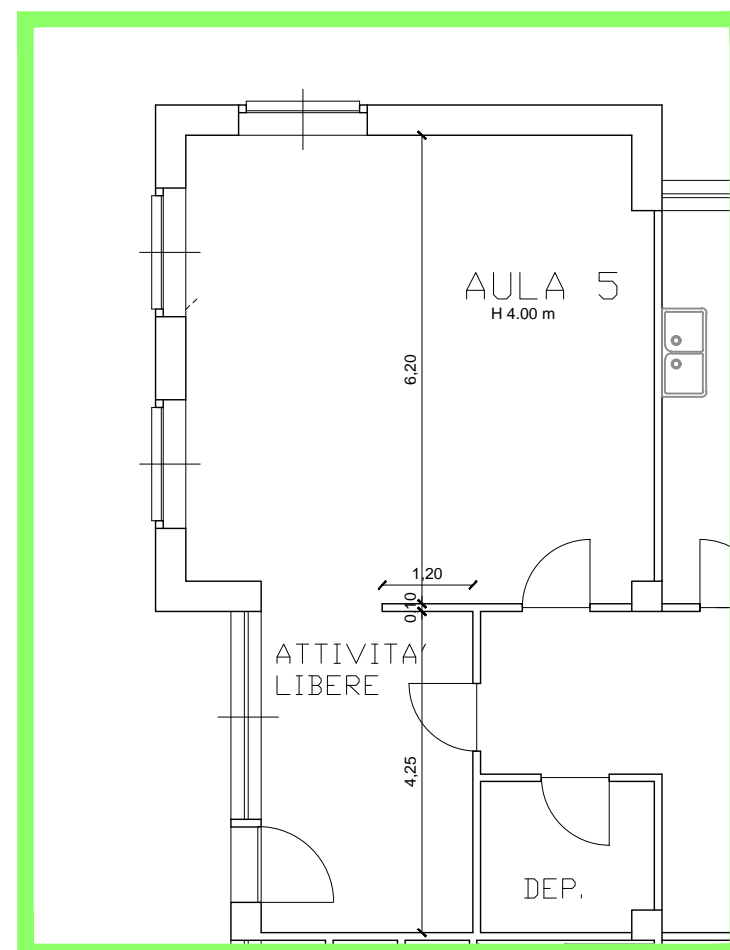


PARTICOLARE 1- PROGETTO
SCALA 1:100

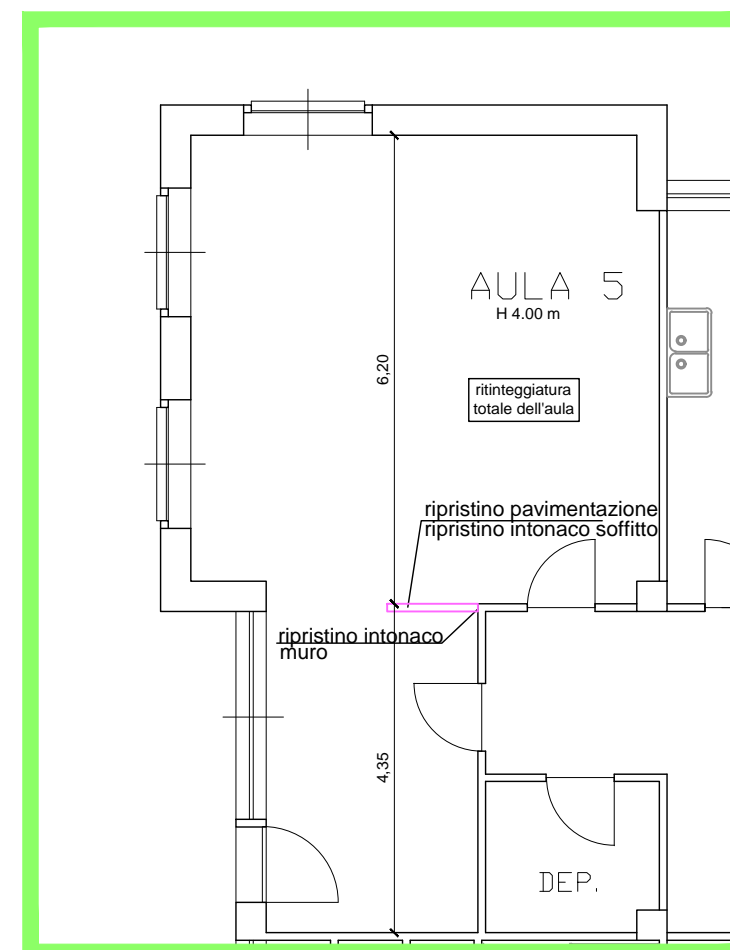


PARTICOLARE 1- SOVRAPPOSIZIONI
SCALA 1:100

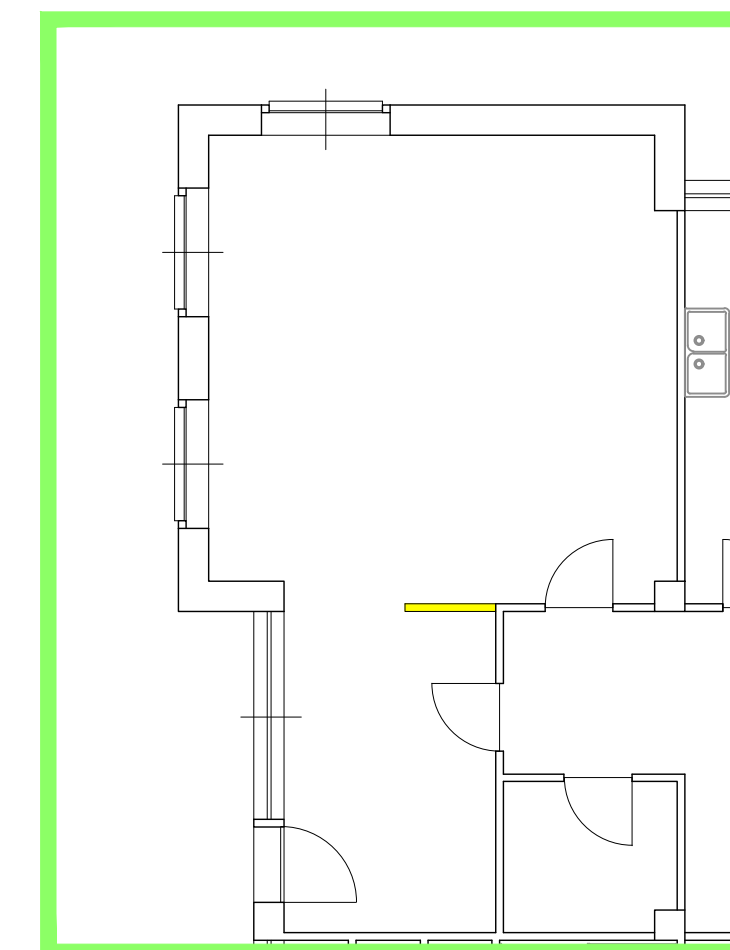


PARTICOLARE 2- STATO DI FATTO
SCALA 1:100

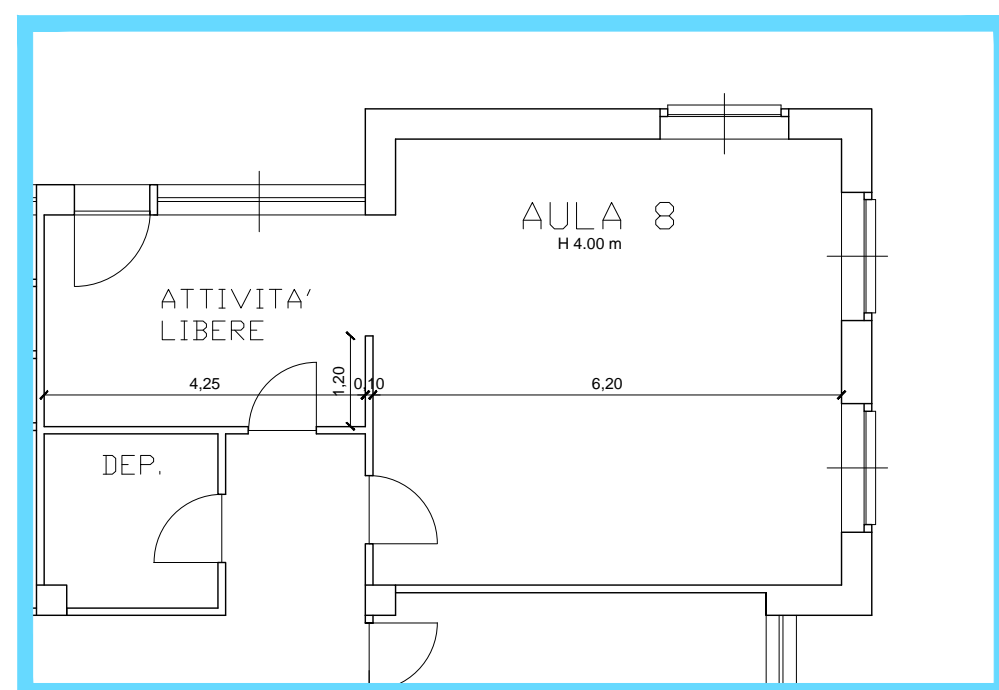


PARTICOLARE 2- PROGETTO
SCALA 1:100

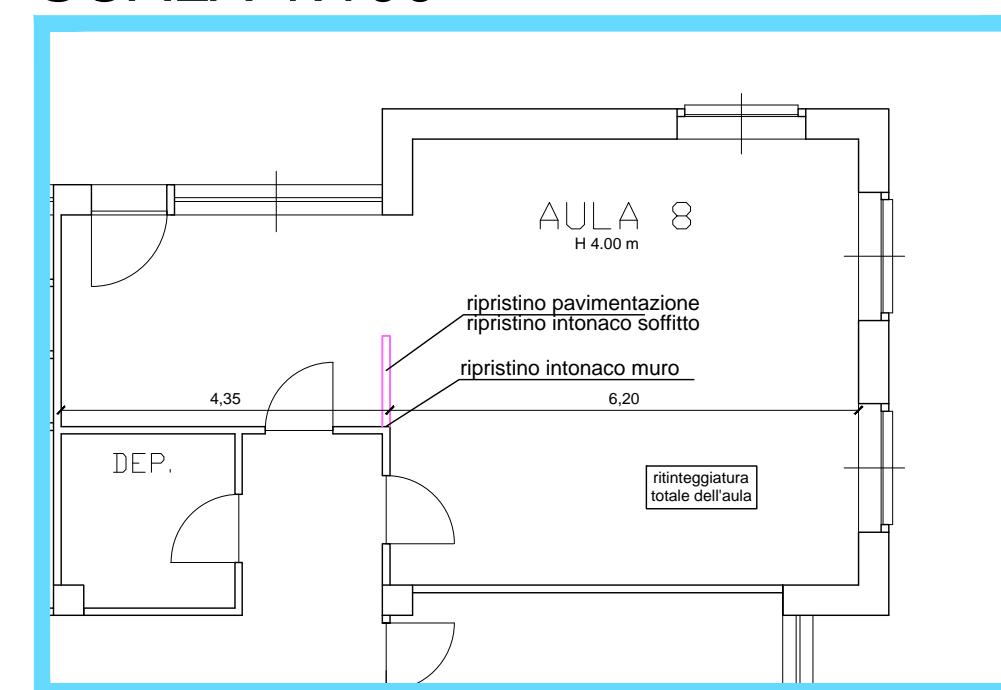


PARTICOLARE 2- SOVRAPPOSIZIONI
SCALA 1:100

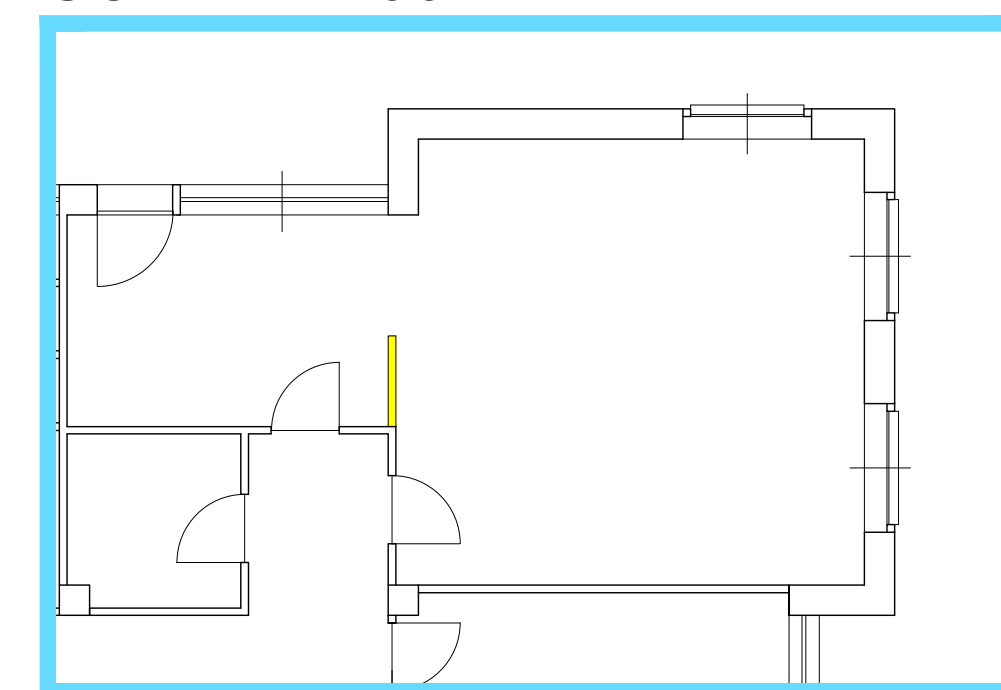


PARTICOLARE 3- STATO DI FATTO
SCALA 1:100

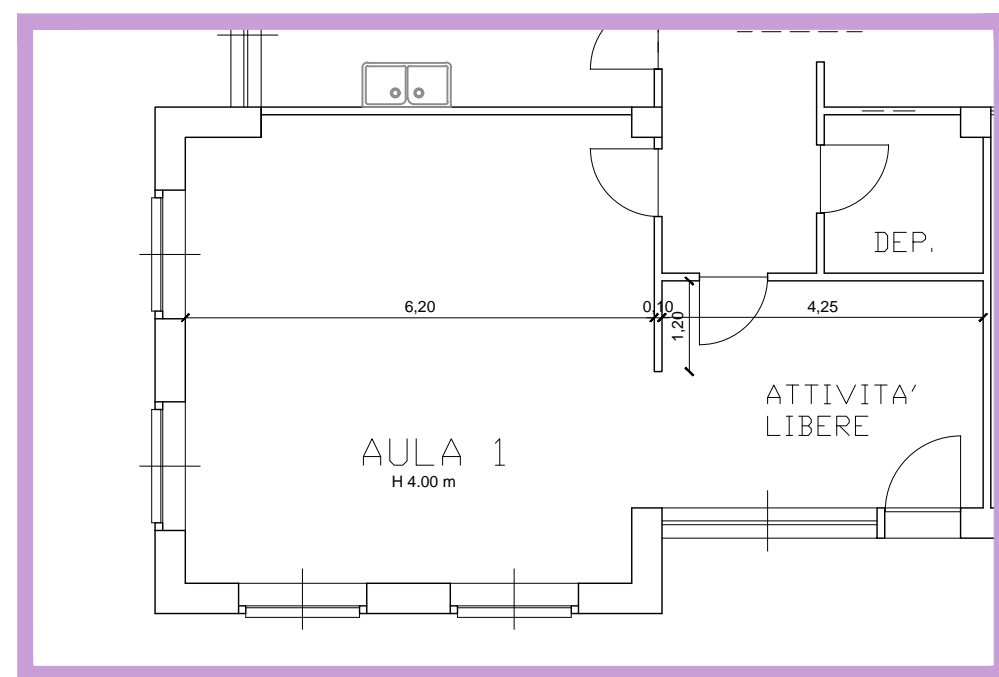


PARTICOLARE 3- PROGETTO
SCALA 1:100

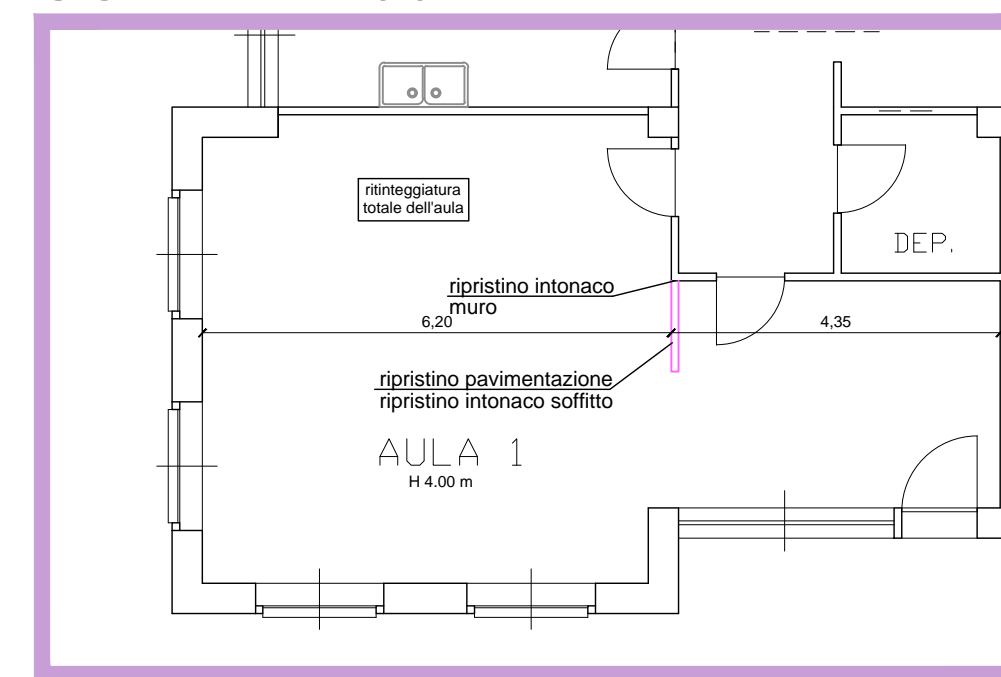


PARTICOLARE 3- SOVRAPPOSIZIONI
SCALA 1:100

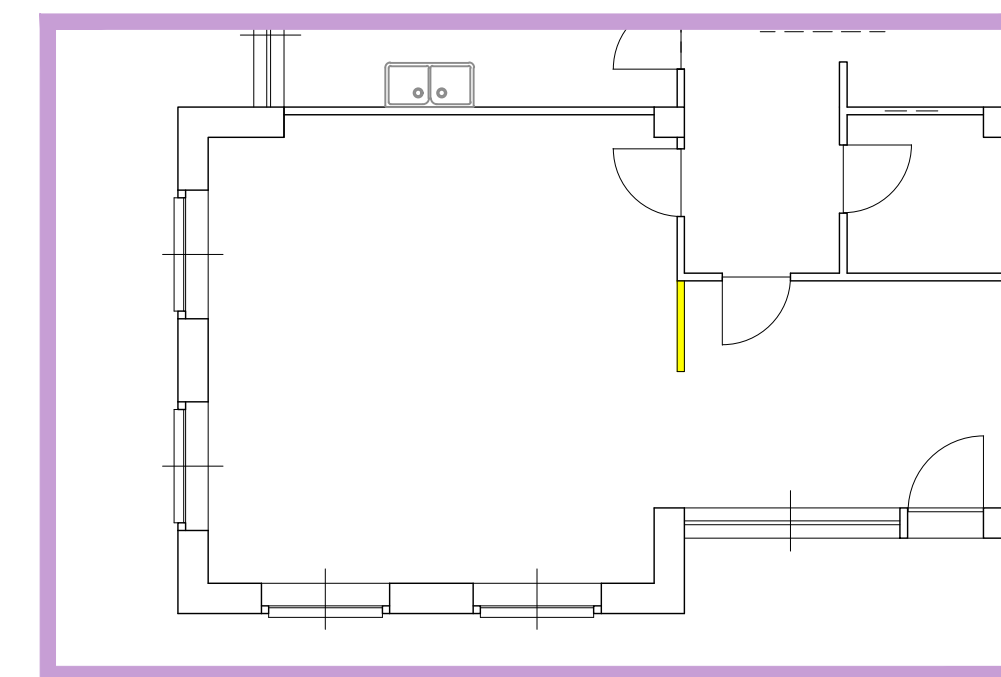


PARTICOLARE 4- STATO DI FATTO
SCALA 1:100

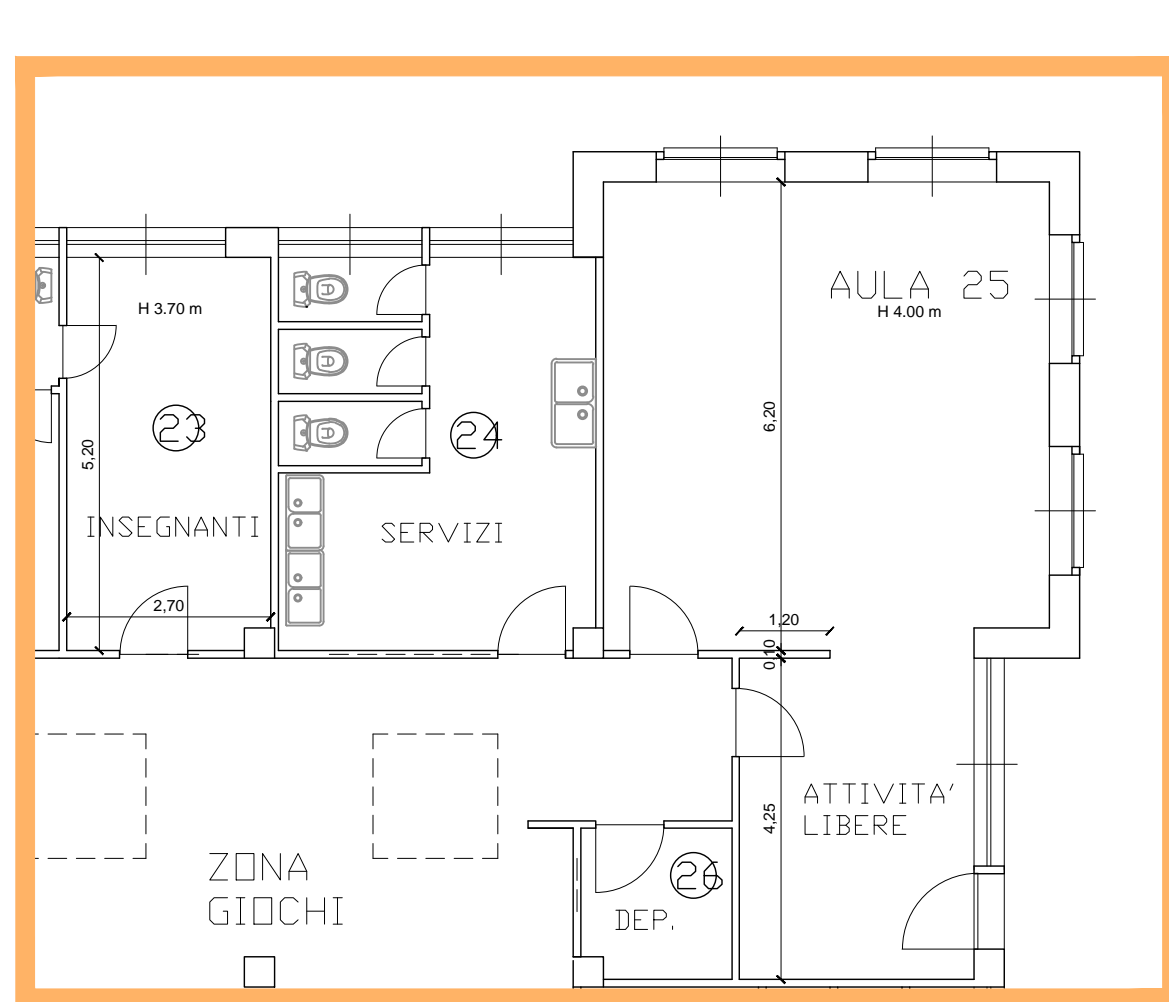


PARTICOLARE 4- PROGETTO
SCALA 1:100

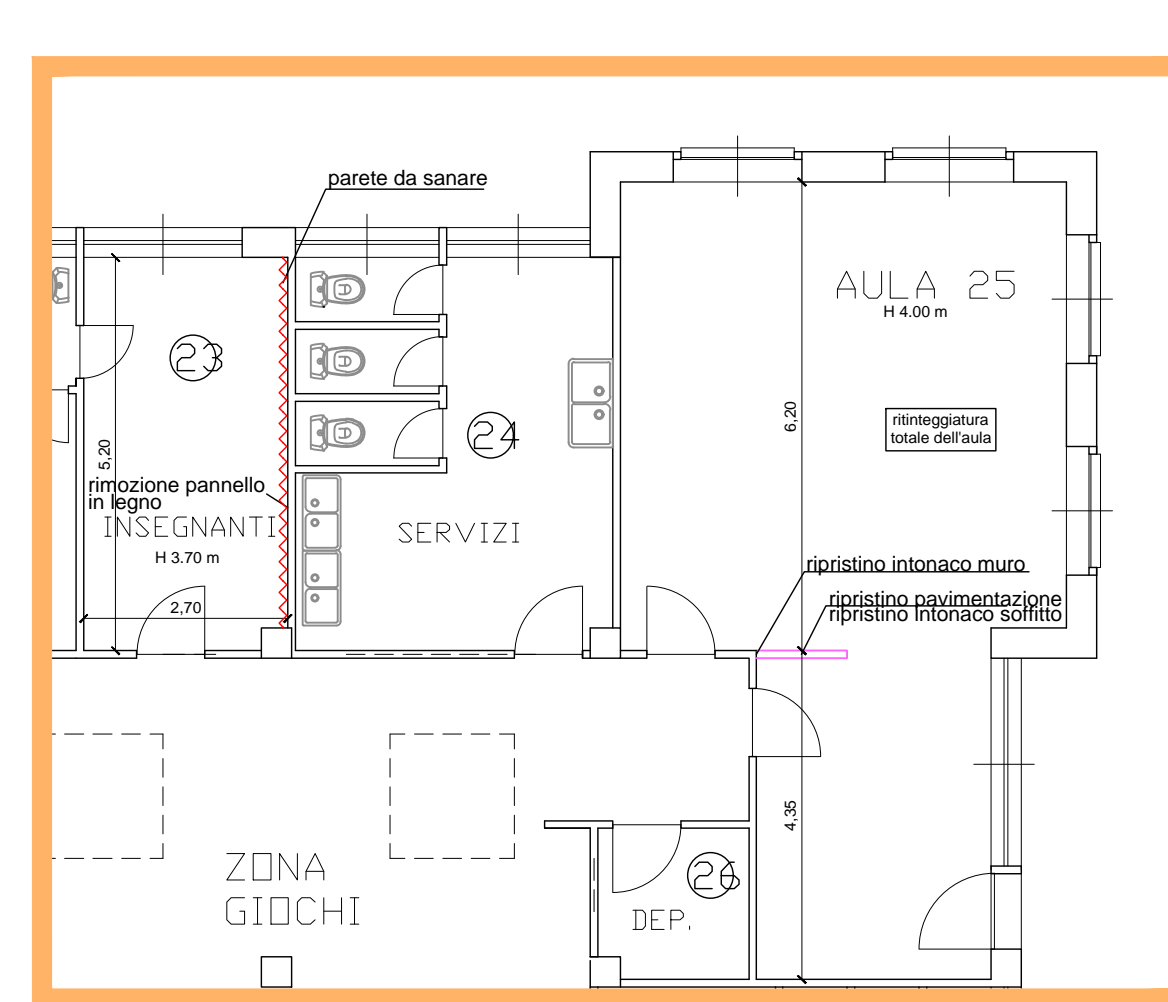


PARTICOLARE 4- SOVRAPPOSIZIONI
SCALA 1:100

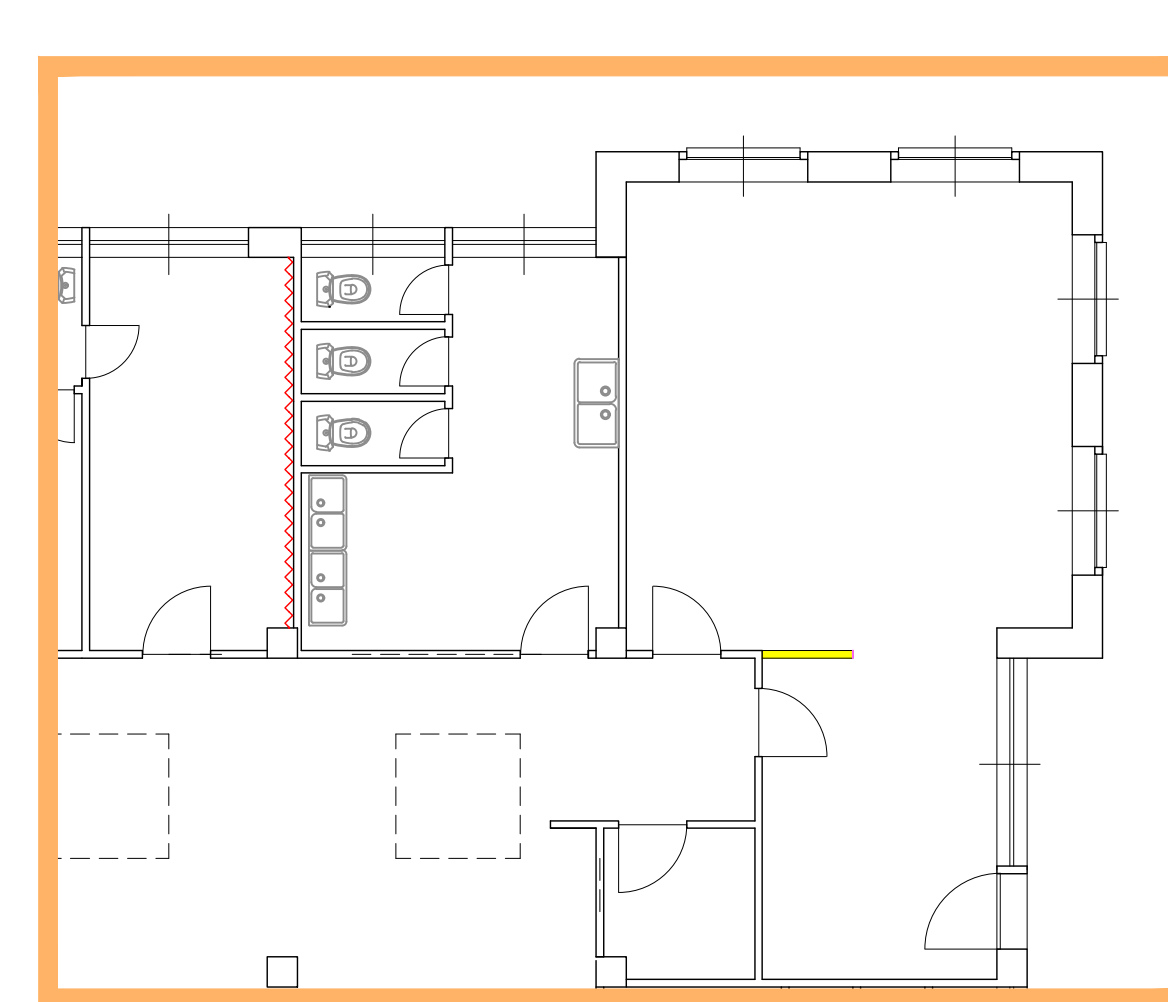


PARTICOLARE 5- STATO DI FATTO
SCALA 1:100

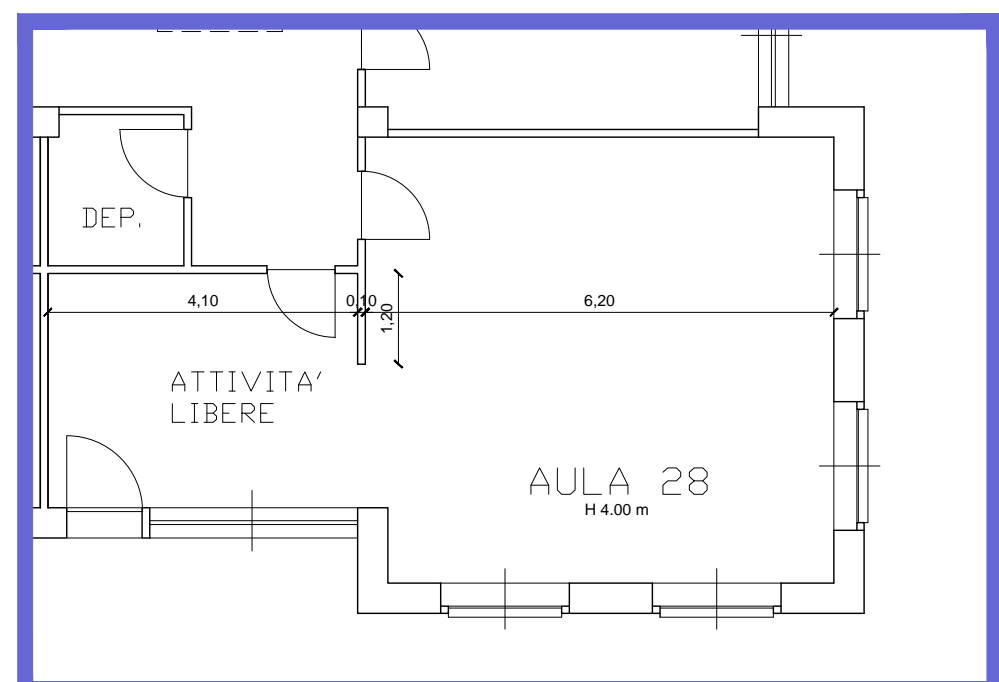


PARTICOLARE 5- PROGETTO
SCALA 1:100

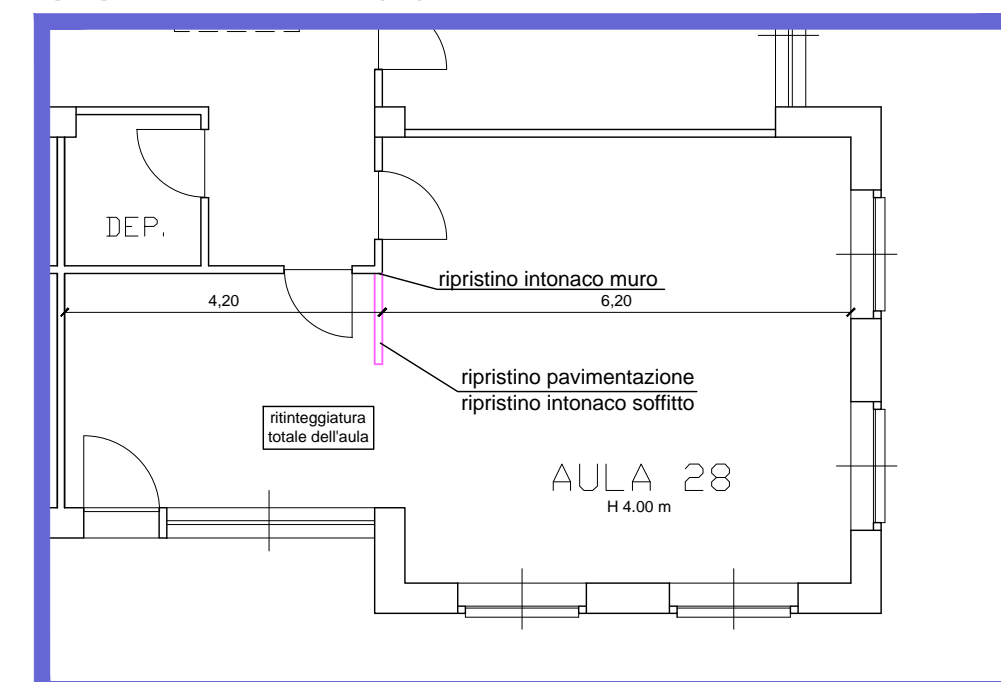


PARTICOLARE 5- SOVRAPPOSIZIONI
SCALA 1:100

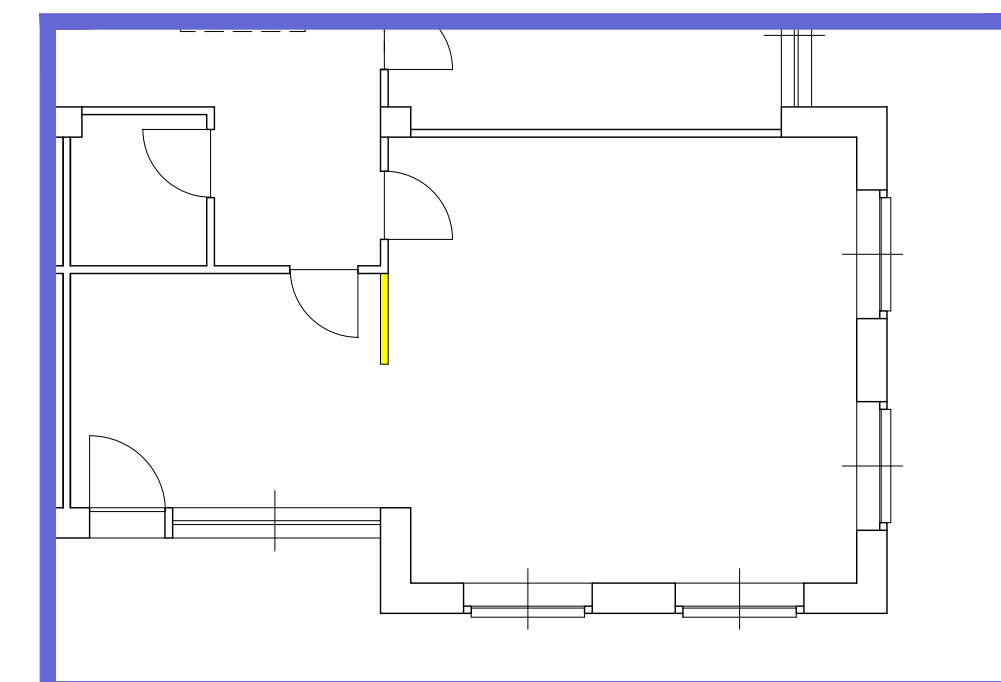





PARTICOLARE 6- STATO DI FATTO
SCALA 1:100

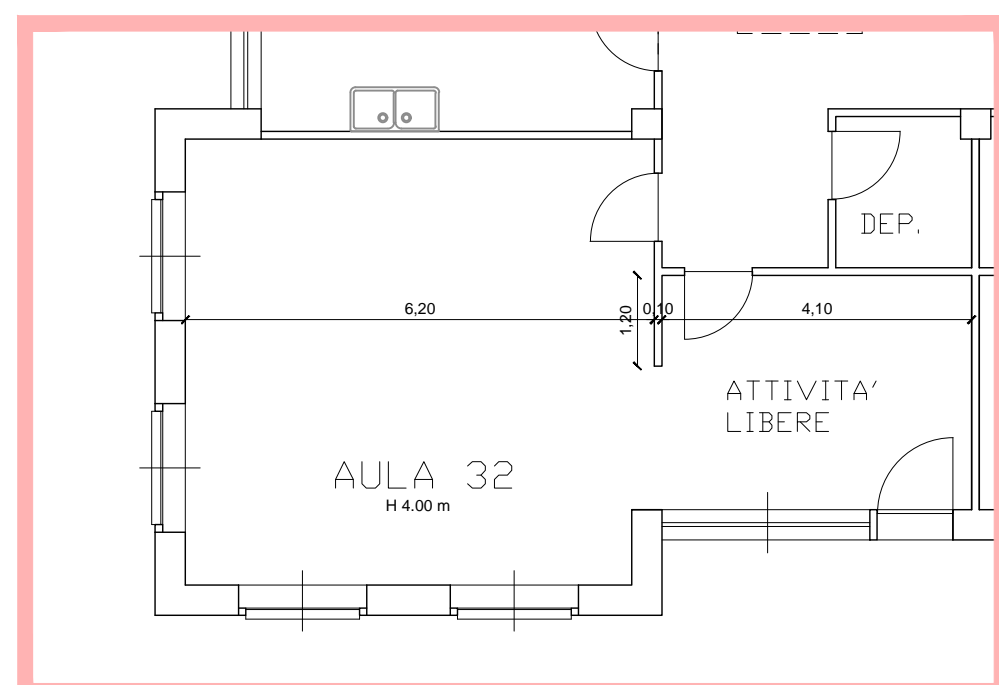

PARTICOLARE 6- PROGETTO
SCALA 1:100

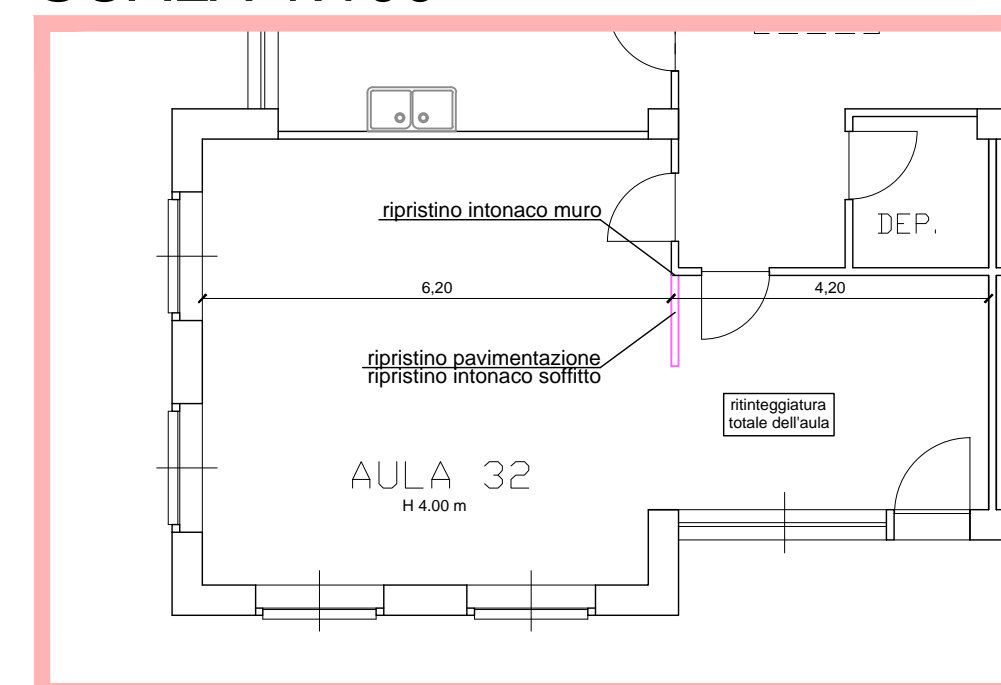

PARTICOLARE 6- SOVRAPPOSIZIONI
SCALA 1:100

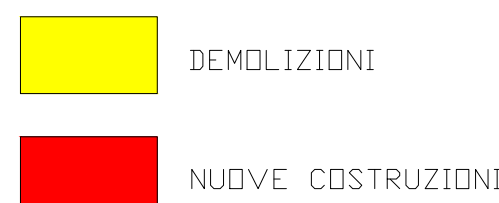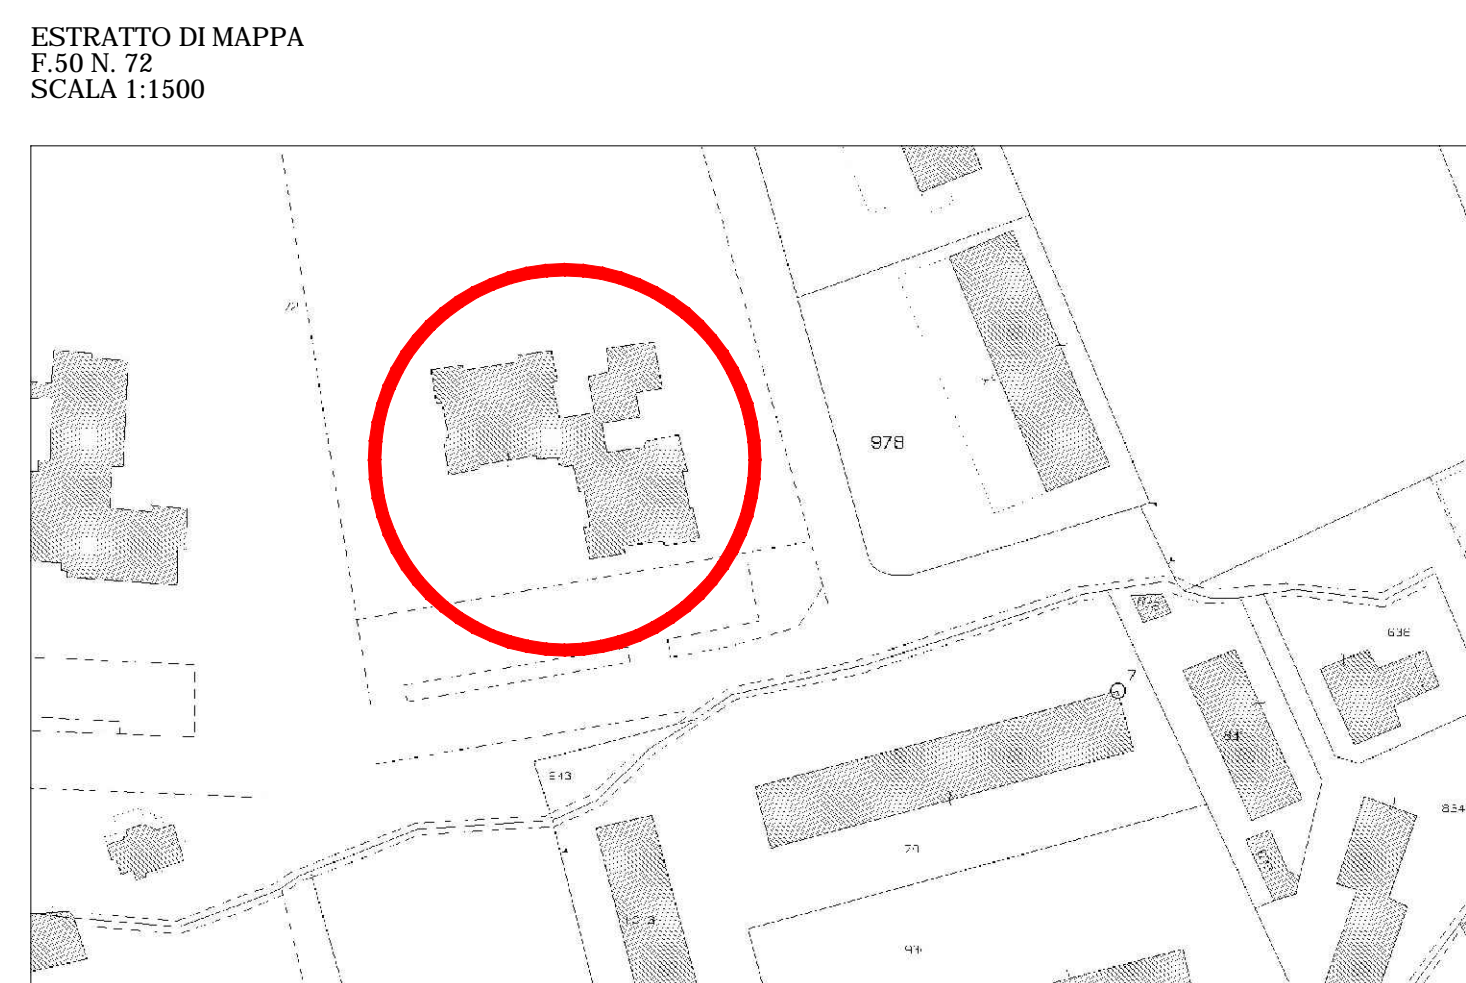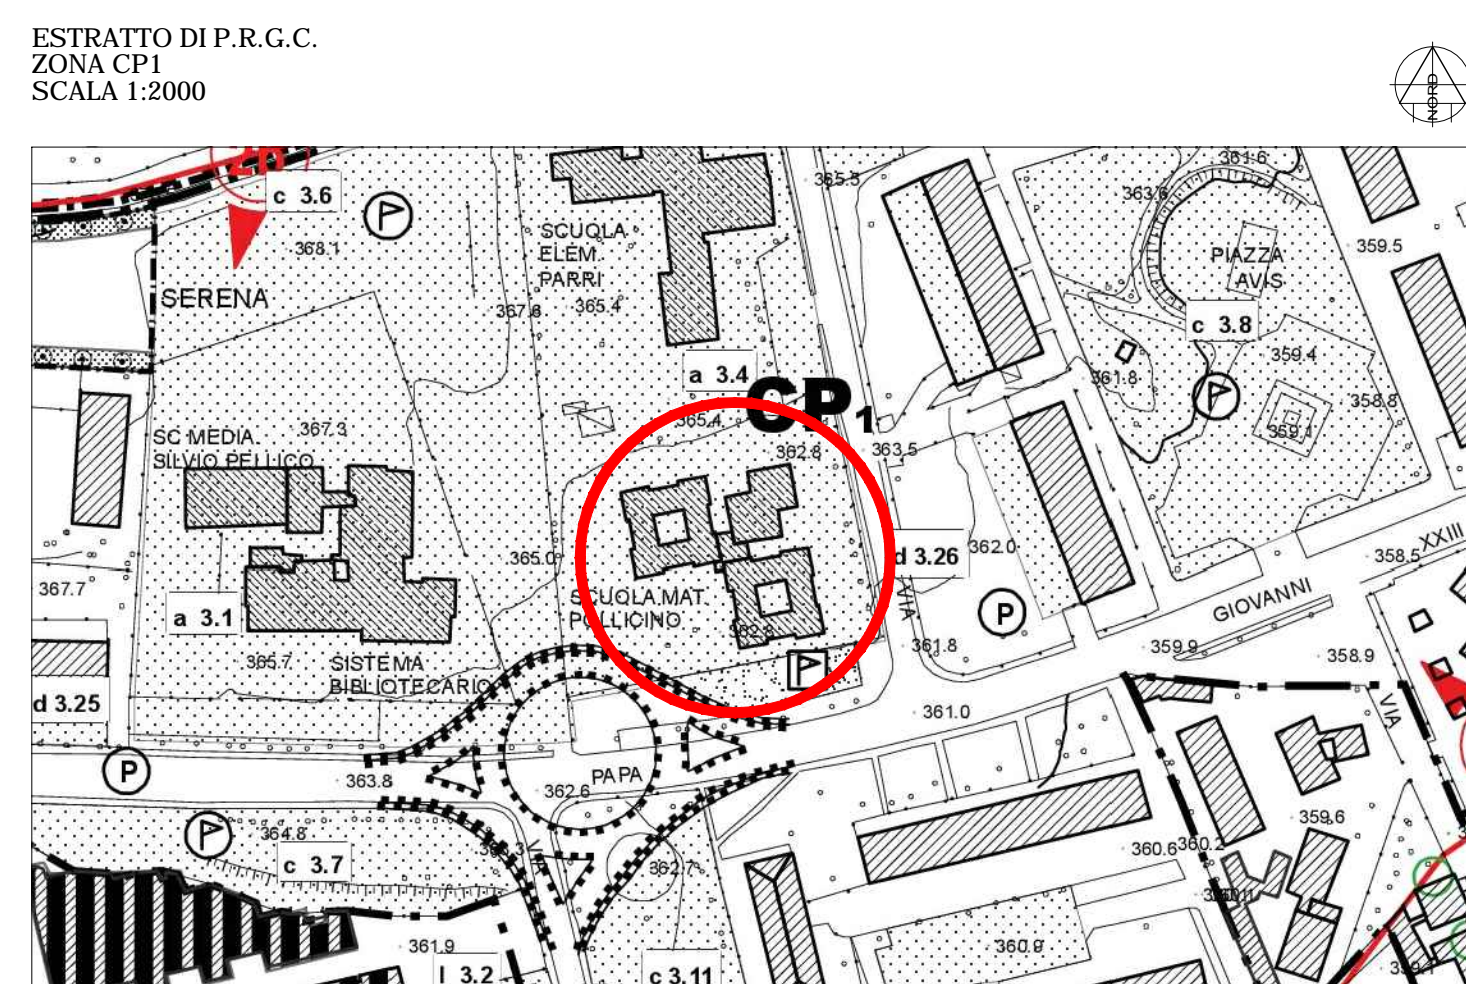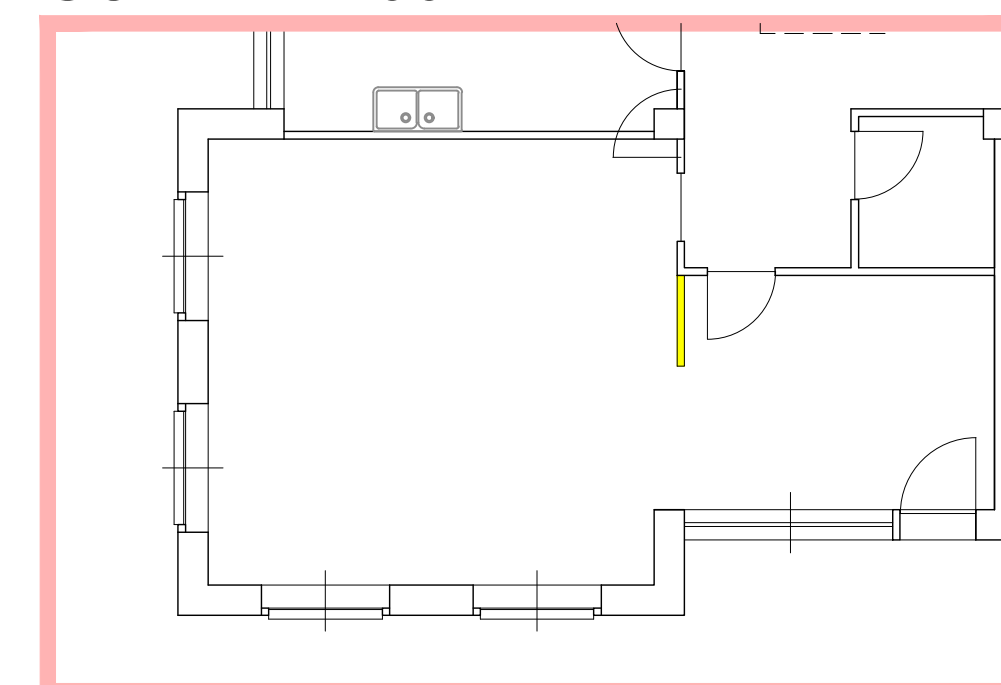

PIANTA PIANO TERRENO
SCALA 1:250

