

Comune di PINEROLO

# Città Metropolitana di Torino

INTERVENTI DI ADEGUAMENTO E DI ADATTAMENTO FUNZIONALE DEGLI SPAZI E DELLE AULE DIDATTICHE IN CONSEGUENZA DELL'EMERGENZA SANITARIA DA COVID-19

PROGETTO DEFINITIVO/ESECUTIVO

ISTITUTO COMPRENSIVO 4  
SCUOLA SEC. DI 1° GRADO SILVIO PELLICO

STATO DI FATTO DI PROGETTO

Via Giovanni XXIII n. 19  
C.T.: F. 50 n. 72  
Area di P.R.G.C. CP 1

RICHIEDENTE PROGETTISTA

Comune di Pinerolo  
Piazza Vittorio Veneto n. 1 - 10064 Pinerolo (TO)

Arch. Lorenzo BONINO  
Via Cesare Battisti n. 3  
10064 - PINEROLO (TO)  
C.F. BNN LNZ 71M13 G674O

Il RUP  
Ing. Franco Bocchetto

BGR architettura  
Via Cesare Battisti - 10064 Pinerolo (TO)  
Tel. Fax: 011 72020 - e-mail: bgr@bgrarchitettura.it  
P.I. 0879680014

ELABORATI SCALA ARCHIVIO

ESTRATTO DI MAPPA 1:1500 02334ese04\_2  
ESTRATTO DI PRGC 1:2000  
INDIVIDUAZIONE AREE INTERVENTO 1:200 DATA

Luglio 2020

ELABORATO


12/14

## ABACO


tipo	dimensioni veneziane	descrizione anta	q.tà	SERRAMENTI STATO DI FATTO		SERRAMENTI STATO DI PROGETTO		rappresentazione
				oscuranti	descrizione	oscuranti	descrizione	
FA	71 X 174	apribile	1	SI	telaio in alluminio con sistema a battente e fisso vetro trasparente	SI	telaio in alluminio con sistema a battente e fisso vetro trasparente	
	97 X 174	fissa						
	71 X 174	apribile						
FB	71 X 129	apribile	1	SI	telaio in alluminio con sistema a battente, fisso e vasistass vetro trasparente	SI	telaio in alluminio con sistema a battente, fisso e vasistass vetro trasparente	
	97 X 174	fissa						
	71 X 129	apribile						
	71 x 37	apribile vasistass						
	71 x 37	apribile vasistass						
FC	71 X 186	apribile	3	SI	telaio in alluminio con sistema a battente e fisso vetro trasparente	SI	telaio in alluminio con sistema a battente e fisso vetro trasparente	
	81 X 186	fissa						
	71 X 186	apribile						
FD	71 X 129	apribile	3	SI	telaio in alluminio con sistema a battente, fisso e vasistass vetro trasparente	SI	telaio in alluminio con sistema a battente, fisso e vasistass vetro trasparente	
	81 X 186	fissa						
	71 X 129	apribile vasistass						
	71 x 49	apribile vasistass						
FE	71 X 180	apribile	9	SI	telaio in alluminio con sistema a battente e fisso vetro trasparente	SI	telaio in alluminio con sistema a battente e fisso vetro trasparente	
	121 X 180	fissa						
	71 X 180	apribile						
FF	71 X 130	apribile	11	SI	telaio in alluminio con sistema a battente, fisso e vasistass vetro trasparente	SI	telaio in alluminio con sistema a battente, fisso e vasistass vetro trasparente	
	115 X 180	fissa						
	71 X 130	apribile						
	71 x 43	apribile vasistass						
	71 x 43	apribile vasistass						
FG	71 X 179	apribile	4	SI	telaio in alluminio con sistema a battente e fisso vetro trasparente	SI	telaio in alluminio con sistema a battente e fisso vetro trasparente	
	107 X 179	fissa						
	71 X 179	apribile						

\*La ditta dovrà verificare in loco tutte le misure sopra riportate secondo indicazione della DL e Comunale prima della messa in produzione.  
\*Tipologia scelta dalla DL: Tenda a veneziana modello 25 mm in alluminio con guide fissate sulla parte alta e bassa del serramento

PIANTA PIANO RIALZATO  
SCALA 1:200

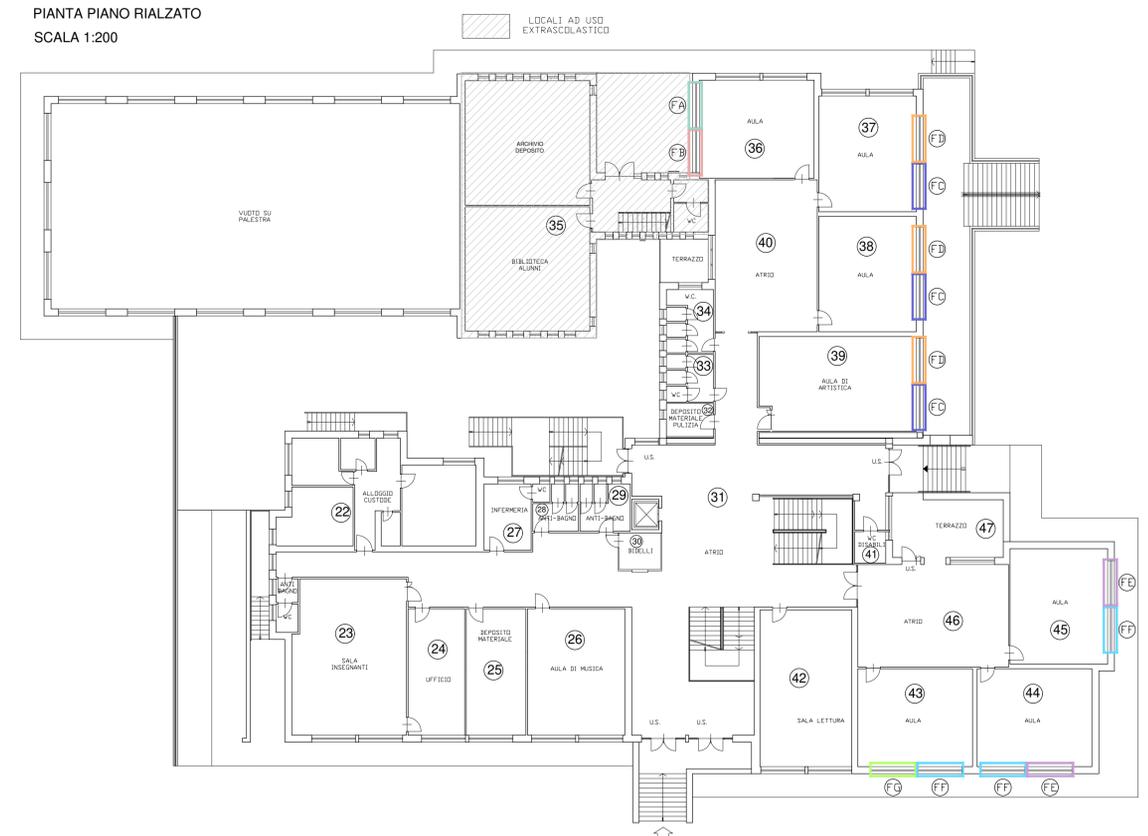


ESTRATTO DI P.R.G.C.  
ZONA CP 1  
SCALA 1:2000

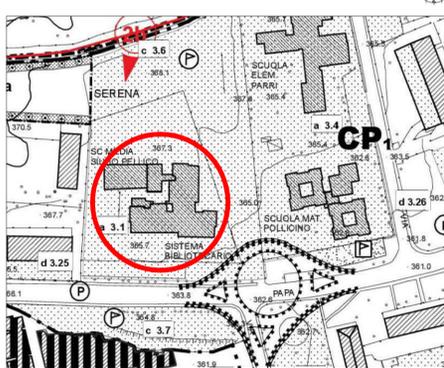

ESTRATTO DI MAPPA  
F.50 N. 72  
SCALA 1:1500



PIANTA PIANO SEMINTERRATO  
SCALA 1:200

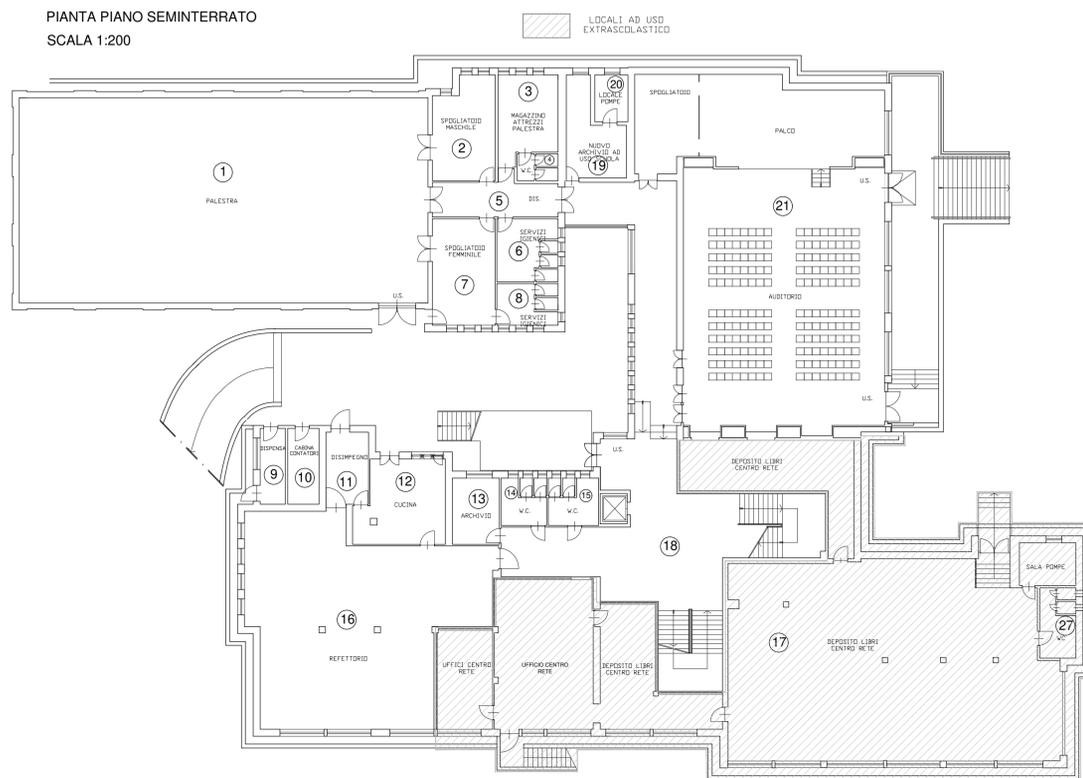

PIANTA PIANO PRIMO  
SCALA 1:200

