


ELABORATI	SCALA	ARCHIVIO
ESTRATTO DI MAPPA	1:1500	02334ese01_2
ESTRATTO DI PRGC	1:2000	
INDIVIDUAZIONE AREE INTERVENTO	1:250	DATA
PARTICOLARI INTERVENTO	1:50	Luglio 2020

ELABORATO  
8/14

ESTRATTO DI P.R.G.C.  
ZONA B 4.5  
SCALA 1:2000

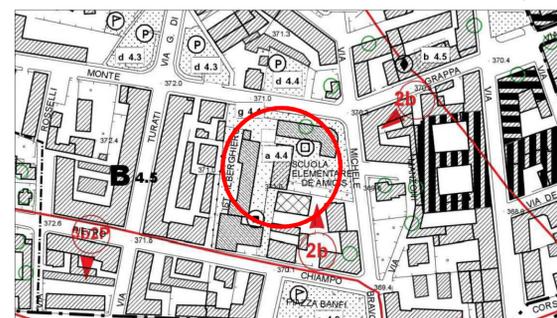

ESTRATTO DI MAPPA  
F.55 NN. 453-575  
SCALA 1:1500




LEGENDA IMPIANTI


- Presa 10/16 A/220
- Presa dati
- Interruttore
- Condizionatore
- Cassetta con punto di interruzione cavi elettrici e dati
- Linea elettrica e dati in progetto
- Tubazioni condizionatore in progetto

- DEMOLIZIONI
- NUOVE COSTRUZIONI


PARTICOLARE 1- STATO DI FATTO  
SCALA 1:50

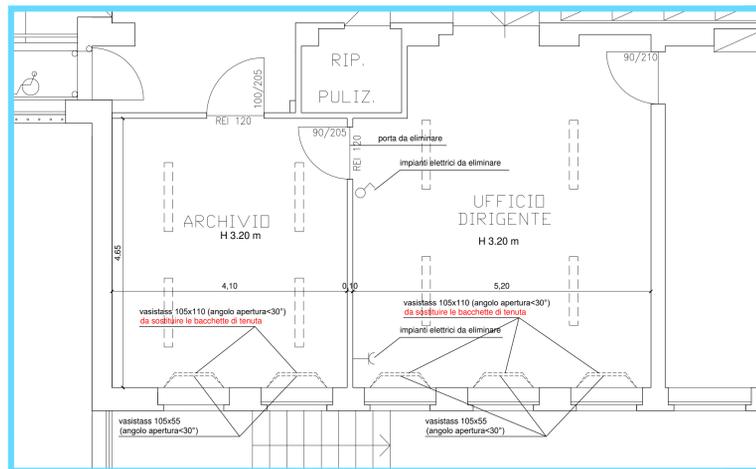


PARTICOLARE 1- PROGETTO  
SCALA 1:50

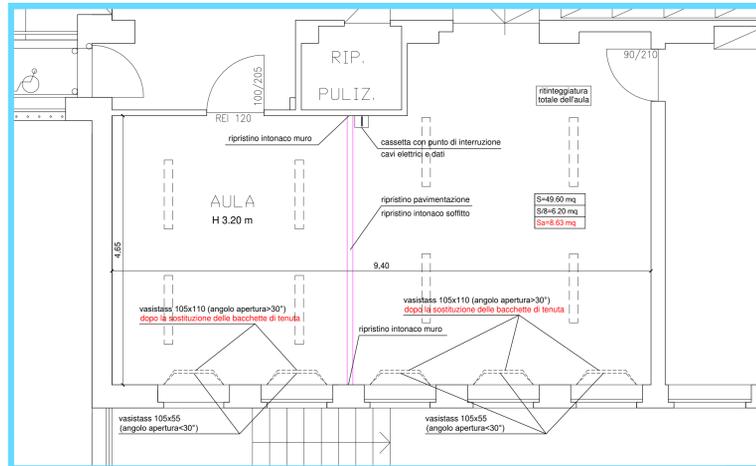


PARTICOLARE 1- SOVRAPPOSIZIONI  
SCALA 1:50

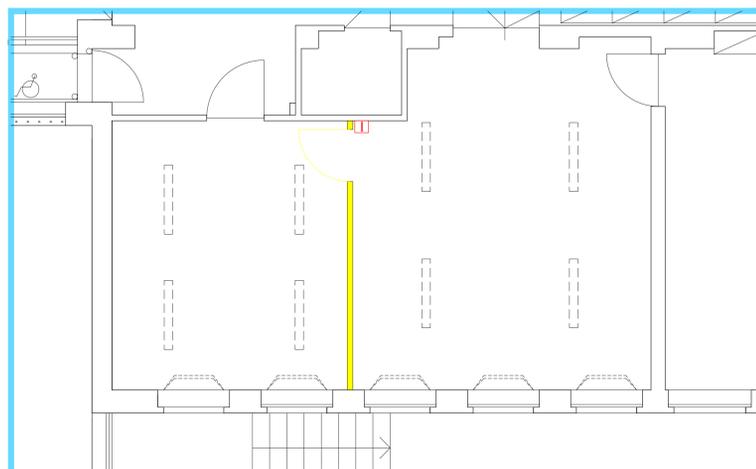


PARTICOLARE 2- STATO DI FATTO  
SCALA 1:50

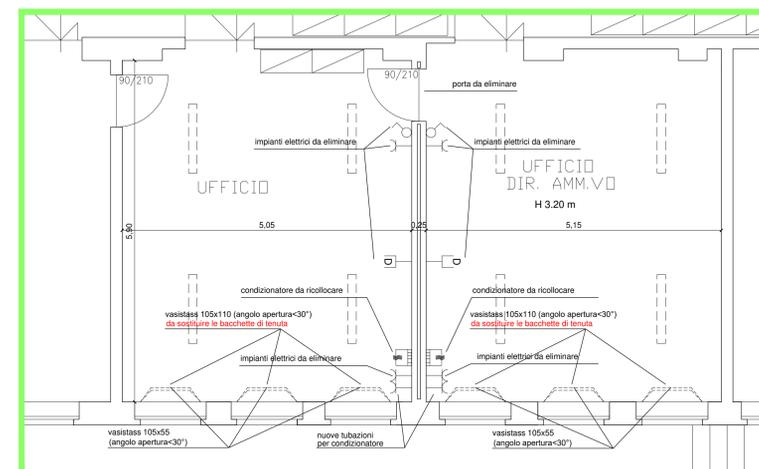


PARTICOLARE 2- PROGETTO  
SCALA 1:50

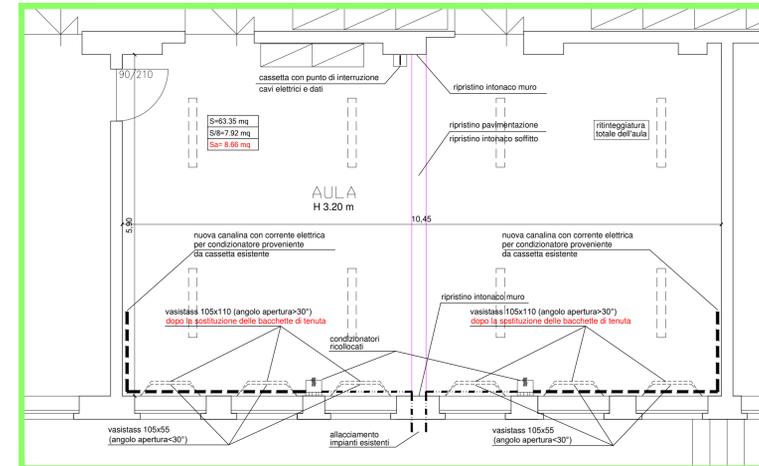


PARTICOLARE 2- SOVRAPPOSIZIONI  
SCALA 1:50

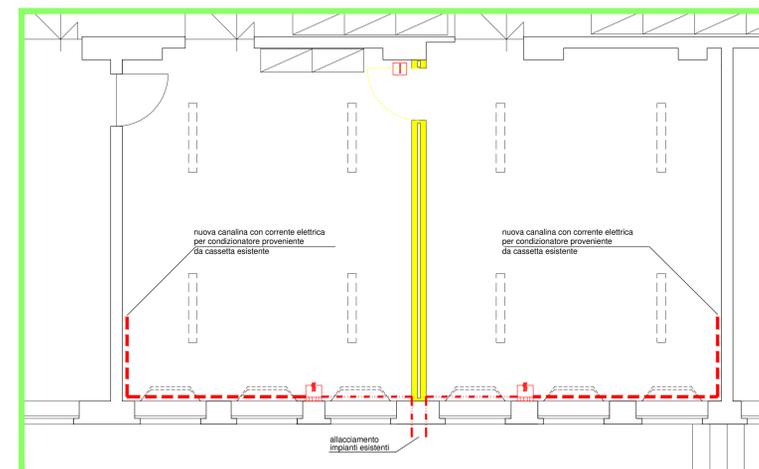


PIANTA PIANO SEMINTERRATO  
SCALA 1:250

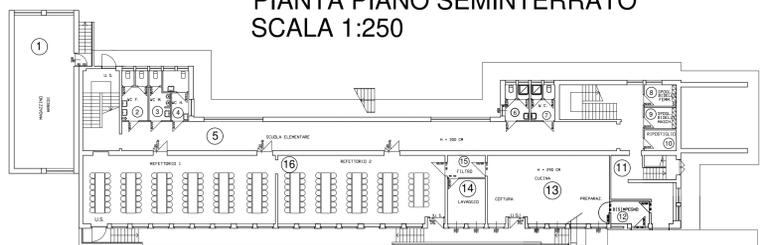

PIANTA PIANO RIALZATO  
SCALA 1:250

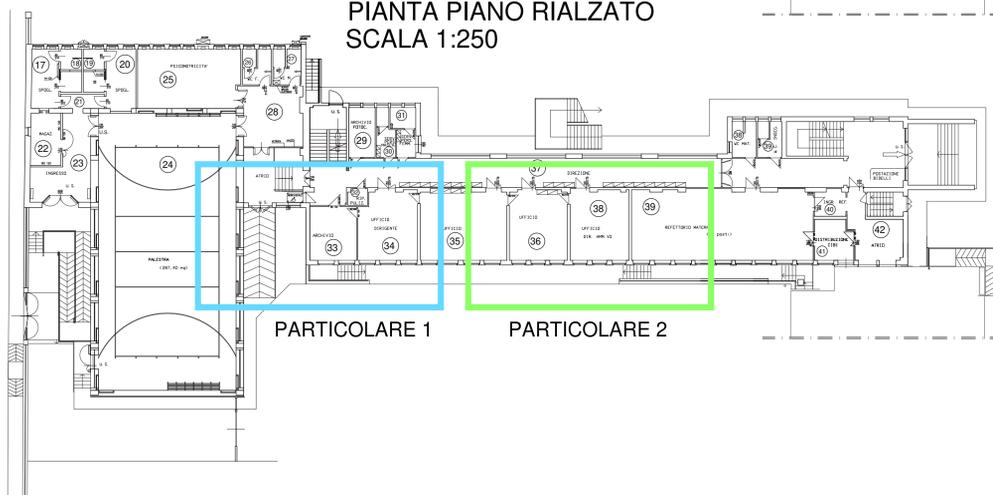

PIANTA PIANO PRIMO  
SCALA 1:250

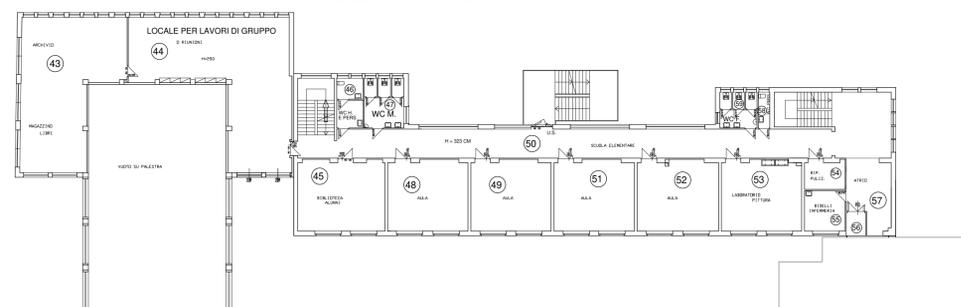

PIANTA PIANO SECONDO  
SCALA 1:250

