Città di Pinerolo

Provincia di Torino

SETTORE LAVORI PUBBLICI

BITUMATURE STRADE COMUNALI

PROGETTO DEFINITIVO - ANNO 2011

ELABORATO GRAFICO

Il Progettista:	Il Dirigente Settore LLPP:	*Documento:*
geom. Sampugnaro Alfio	Ing Antonio Morrone	C
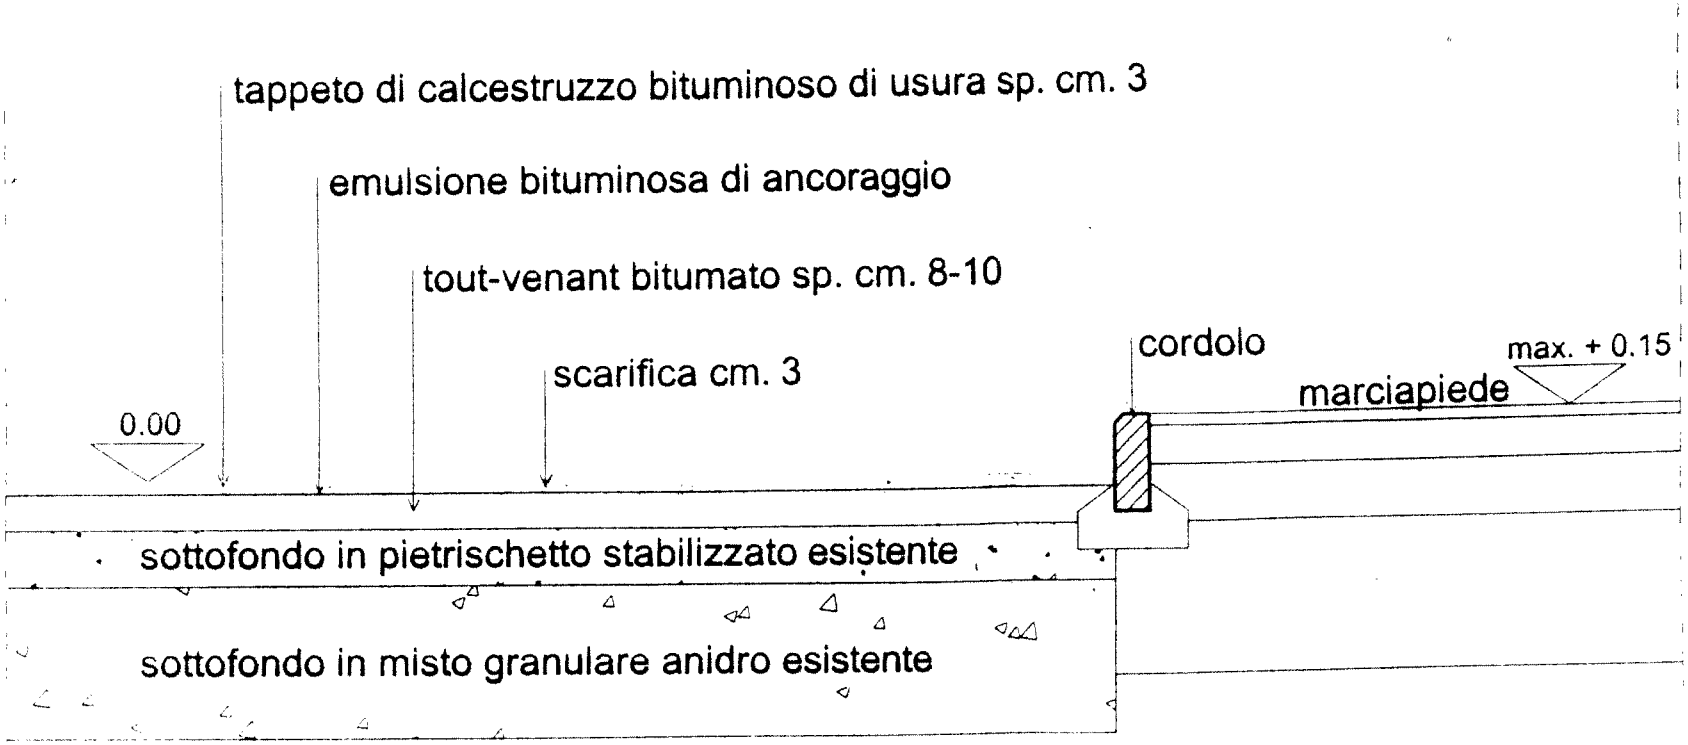
SEZIONE TIPO INTERVENTO DI SCARIFICA E BITUMATURA scala 1/20