

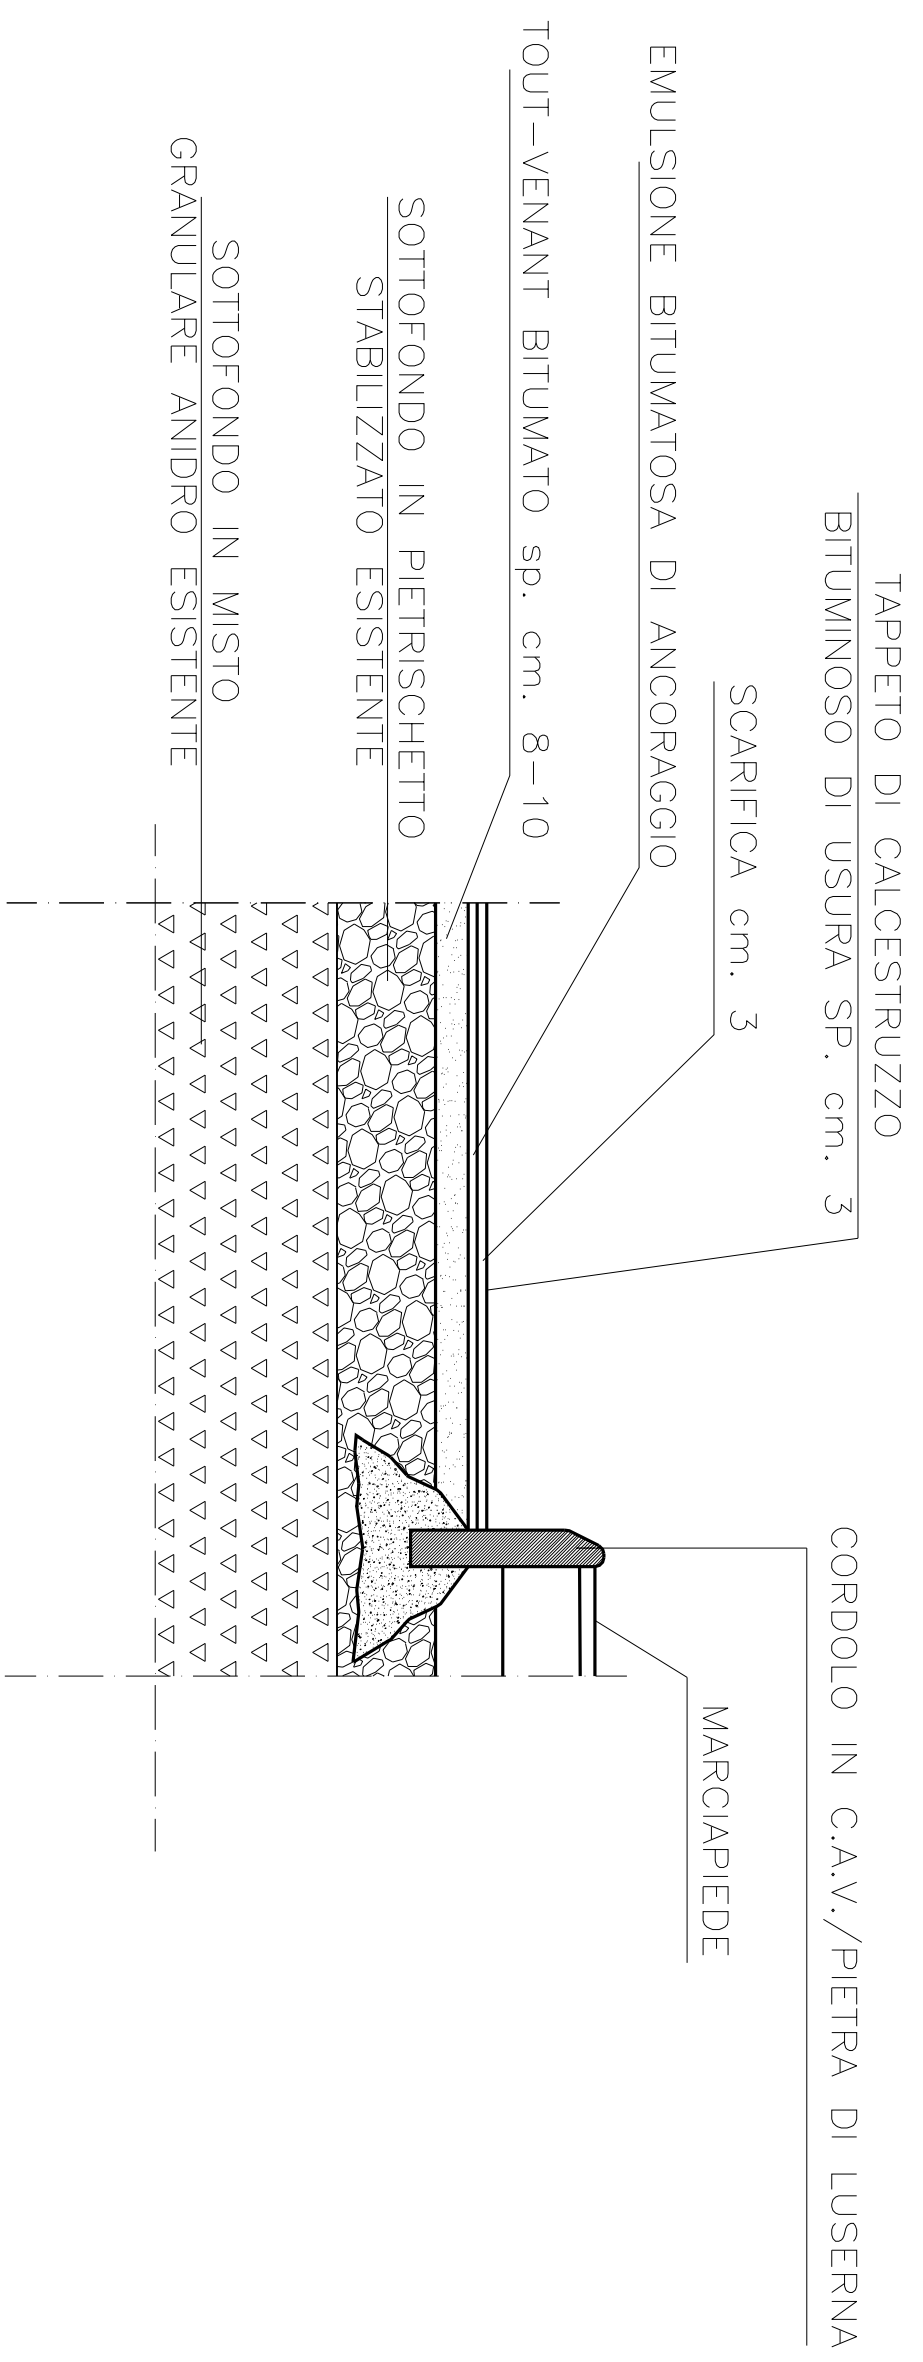



TERRITORIO INTERESSATO DALL'INTERVENTO - scala 1:10.000

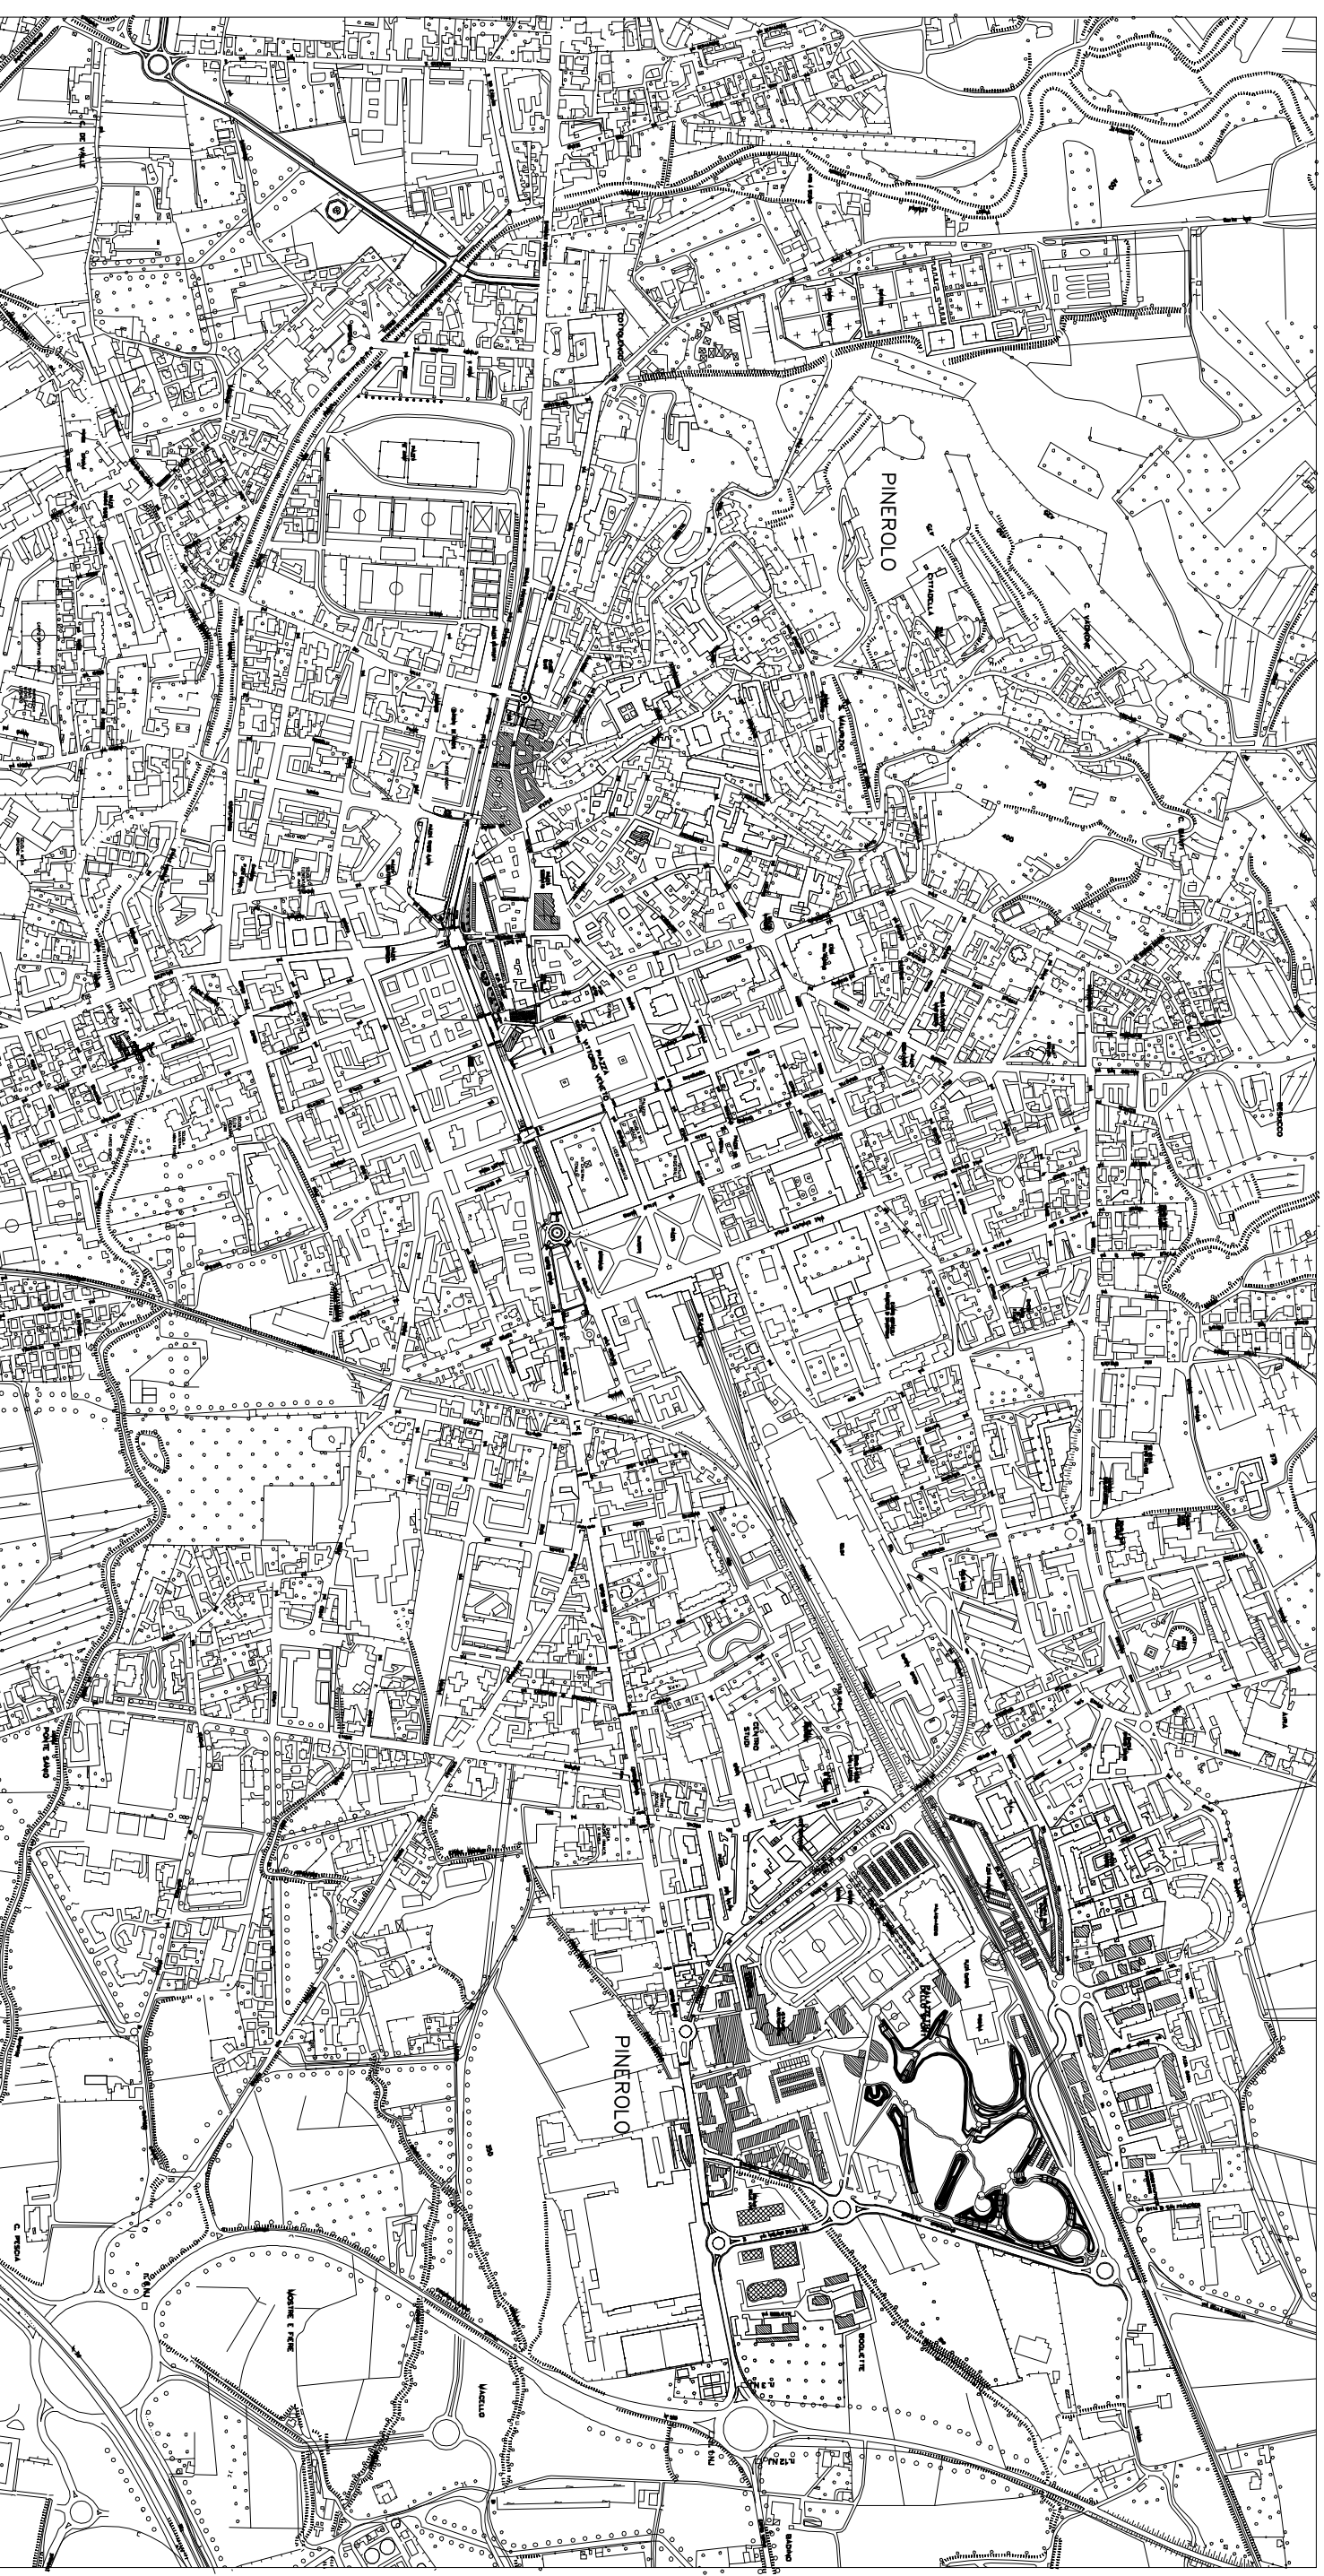

PARTICOLARE 2
SCALA 1:10

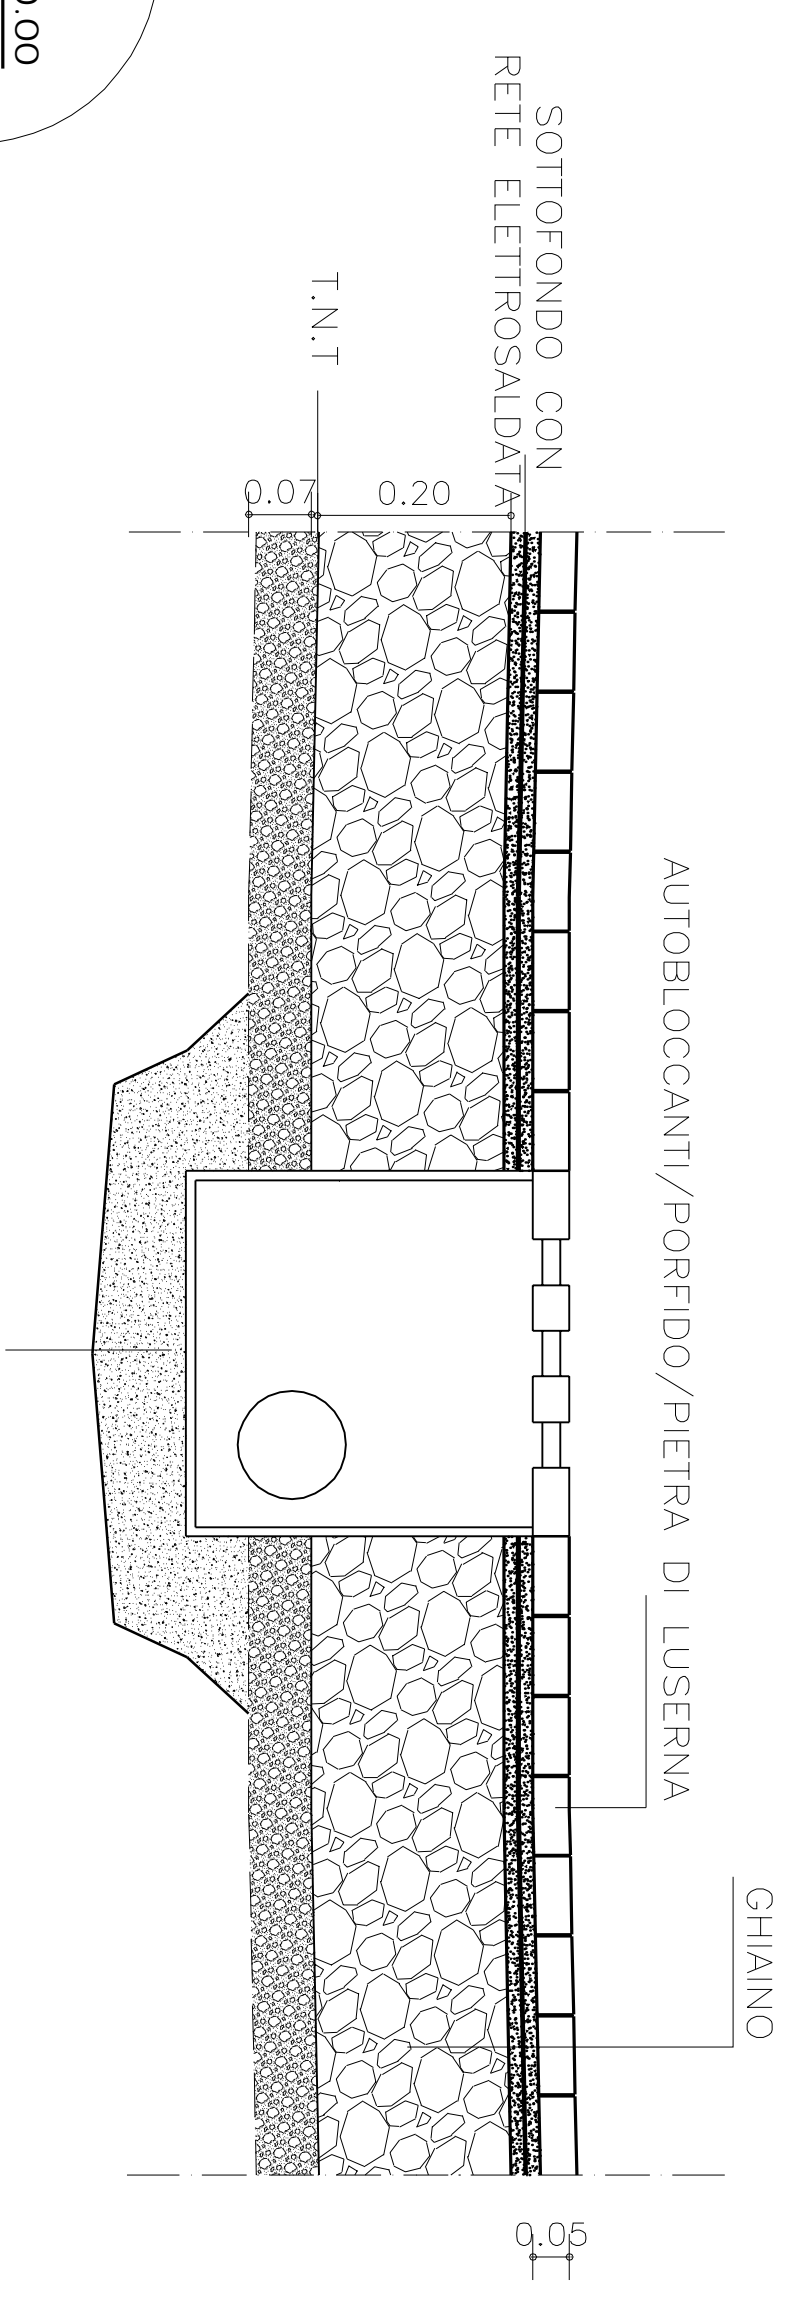

SEZIONE A:A 1:200

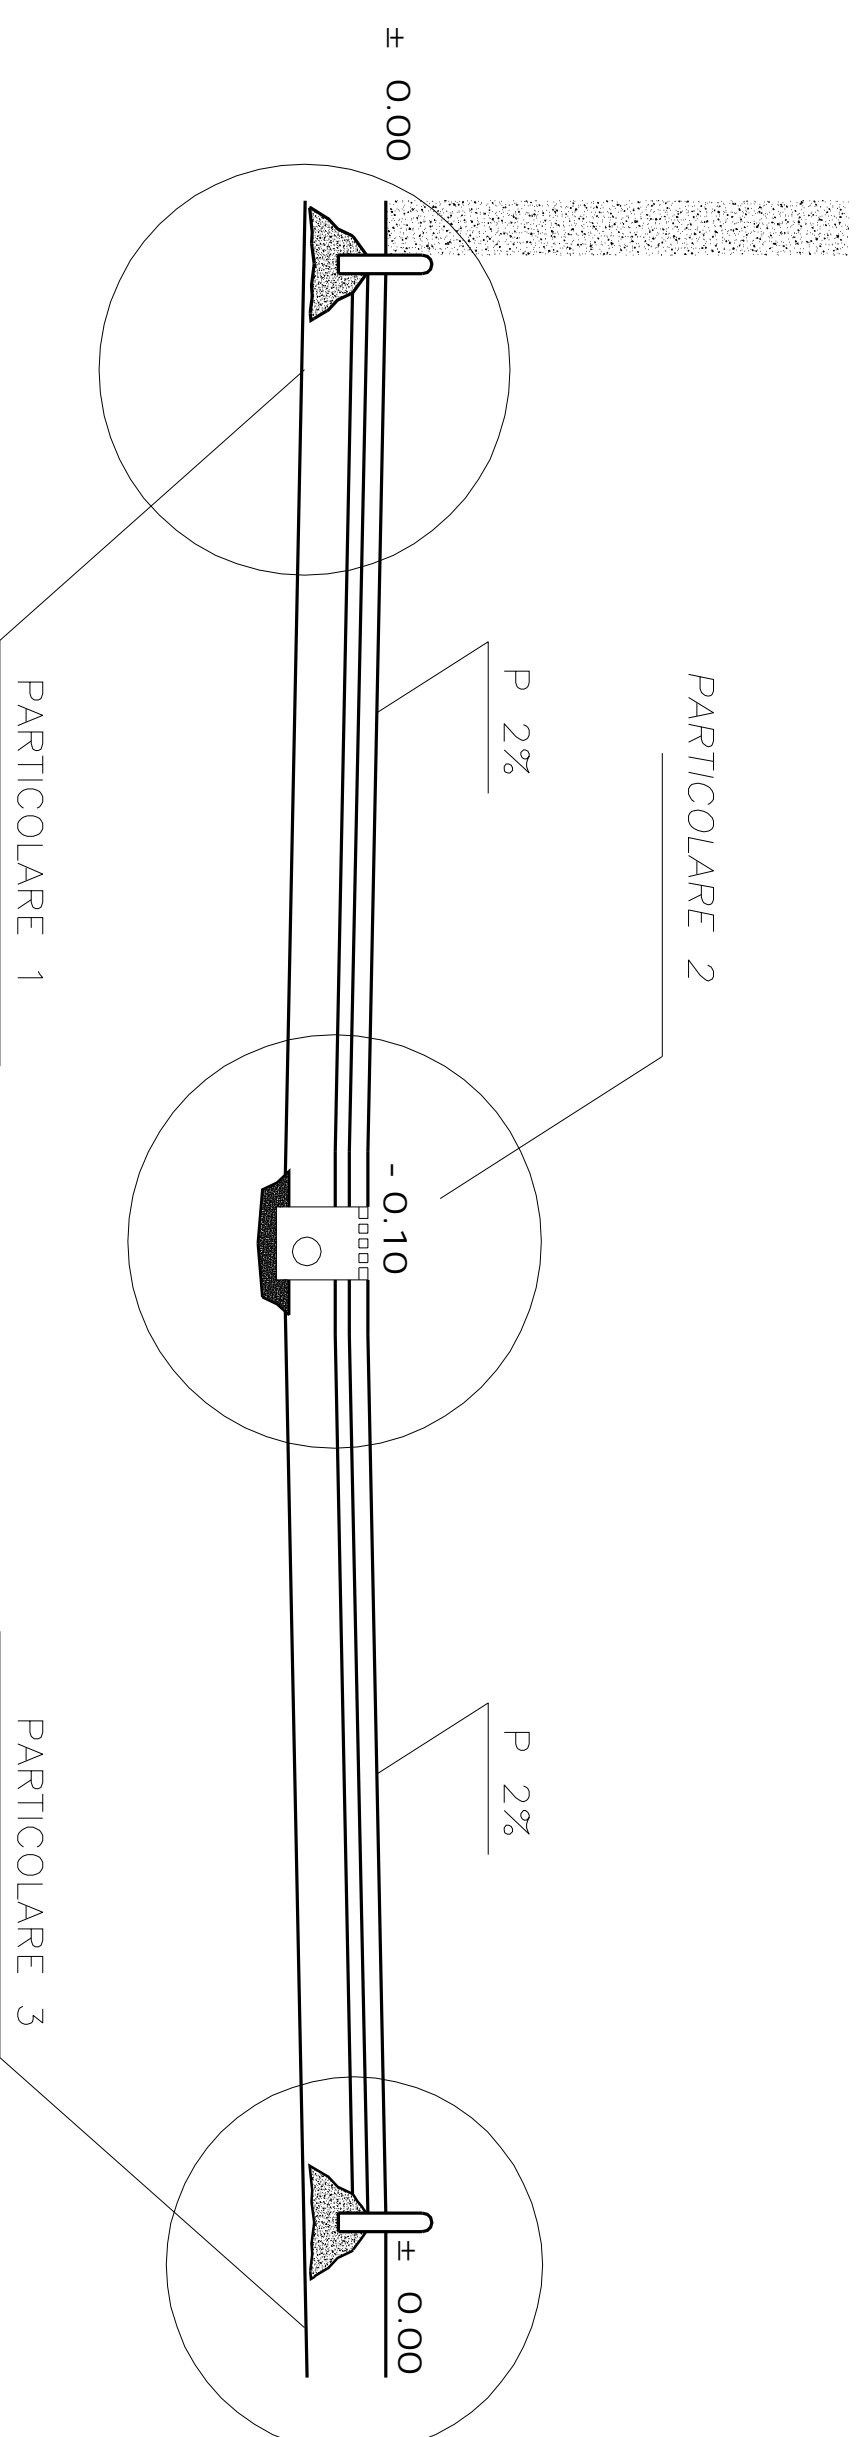

PARTICOLARE 1 E 3

SCALA 1:10



CITTA' DI PINEROLO
(Provincia di Torino)

SETTORE LAVORI PUBBLICI

BITUMATURE STRADE COMUNALI
ANNO 2012

PROGETTO DEFINITIVO/ESECUTIVO
TERRITORIO INTERESSATO DAGLI INTERVENTI
E SEZIONI TIPO

TAV. 1

RUP/PROGETTISTA
Ing. Antonio Morcone
DIRETTORE OPERATIVO
Arch. Anna Lisa Infantino
DI/ COORD. SICUREZZA
Geom. Albio Stampigliano
ISTRUTTORE TECNICO
Arch. Pamela Baldi

Marzo 2012