

Committente:

CITTA' DI PINEROLO

PROVINCIA DI TORINO



Oggetto:

SISTEMAZIONE STRADA COMUNALE TALUCCO BRUN

PROGETTO ESECUTIVO

DOCUMENTAZIONE FOTOGRAFICA

SCALA:

Identificazione elaborato	Ambito		Tipologia		Commessa	n° elaborato	
	E	1	P	E		B	09
E1PE22311B09	E	1	P	E	223/11	B	09

Dati Progettisti

Ing. Massimo TUBERGA
GEO sintesi - Associazione tra Professionisti
C.so Unione Sovietica, 560 - 10135 Torino
Tel. 011 3913194 - Fax. 011 3470903
e-mail: info@geoengineering.torino.it

Rev.	Redatto	Controllato	Approvato	Data	Timbri e Firme
1	arch. C. Variara	ing. L. Marengo	ing. M. Tuberga	07-12	

Il Responsabile del procedimento:

FIRMA

File : E1PE22311B09.dwg

SETTORE A
Planimetria di rilievo scala 1:300

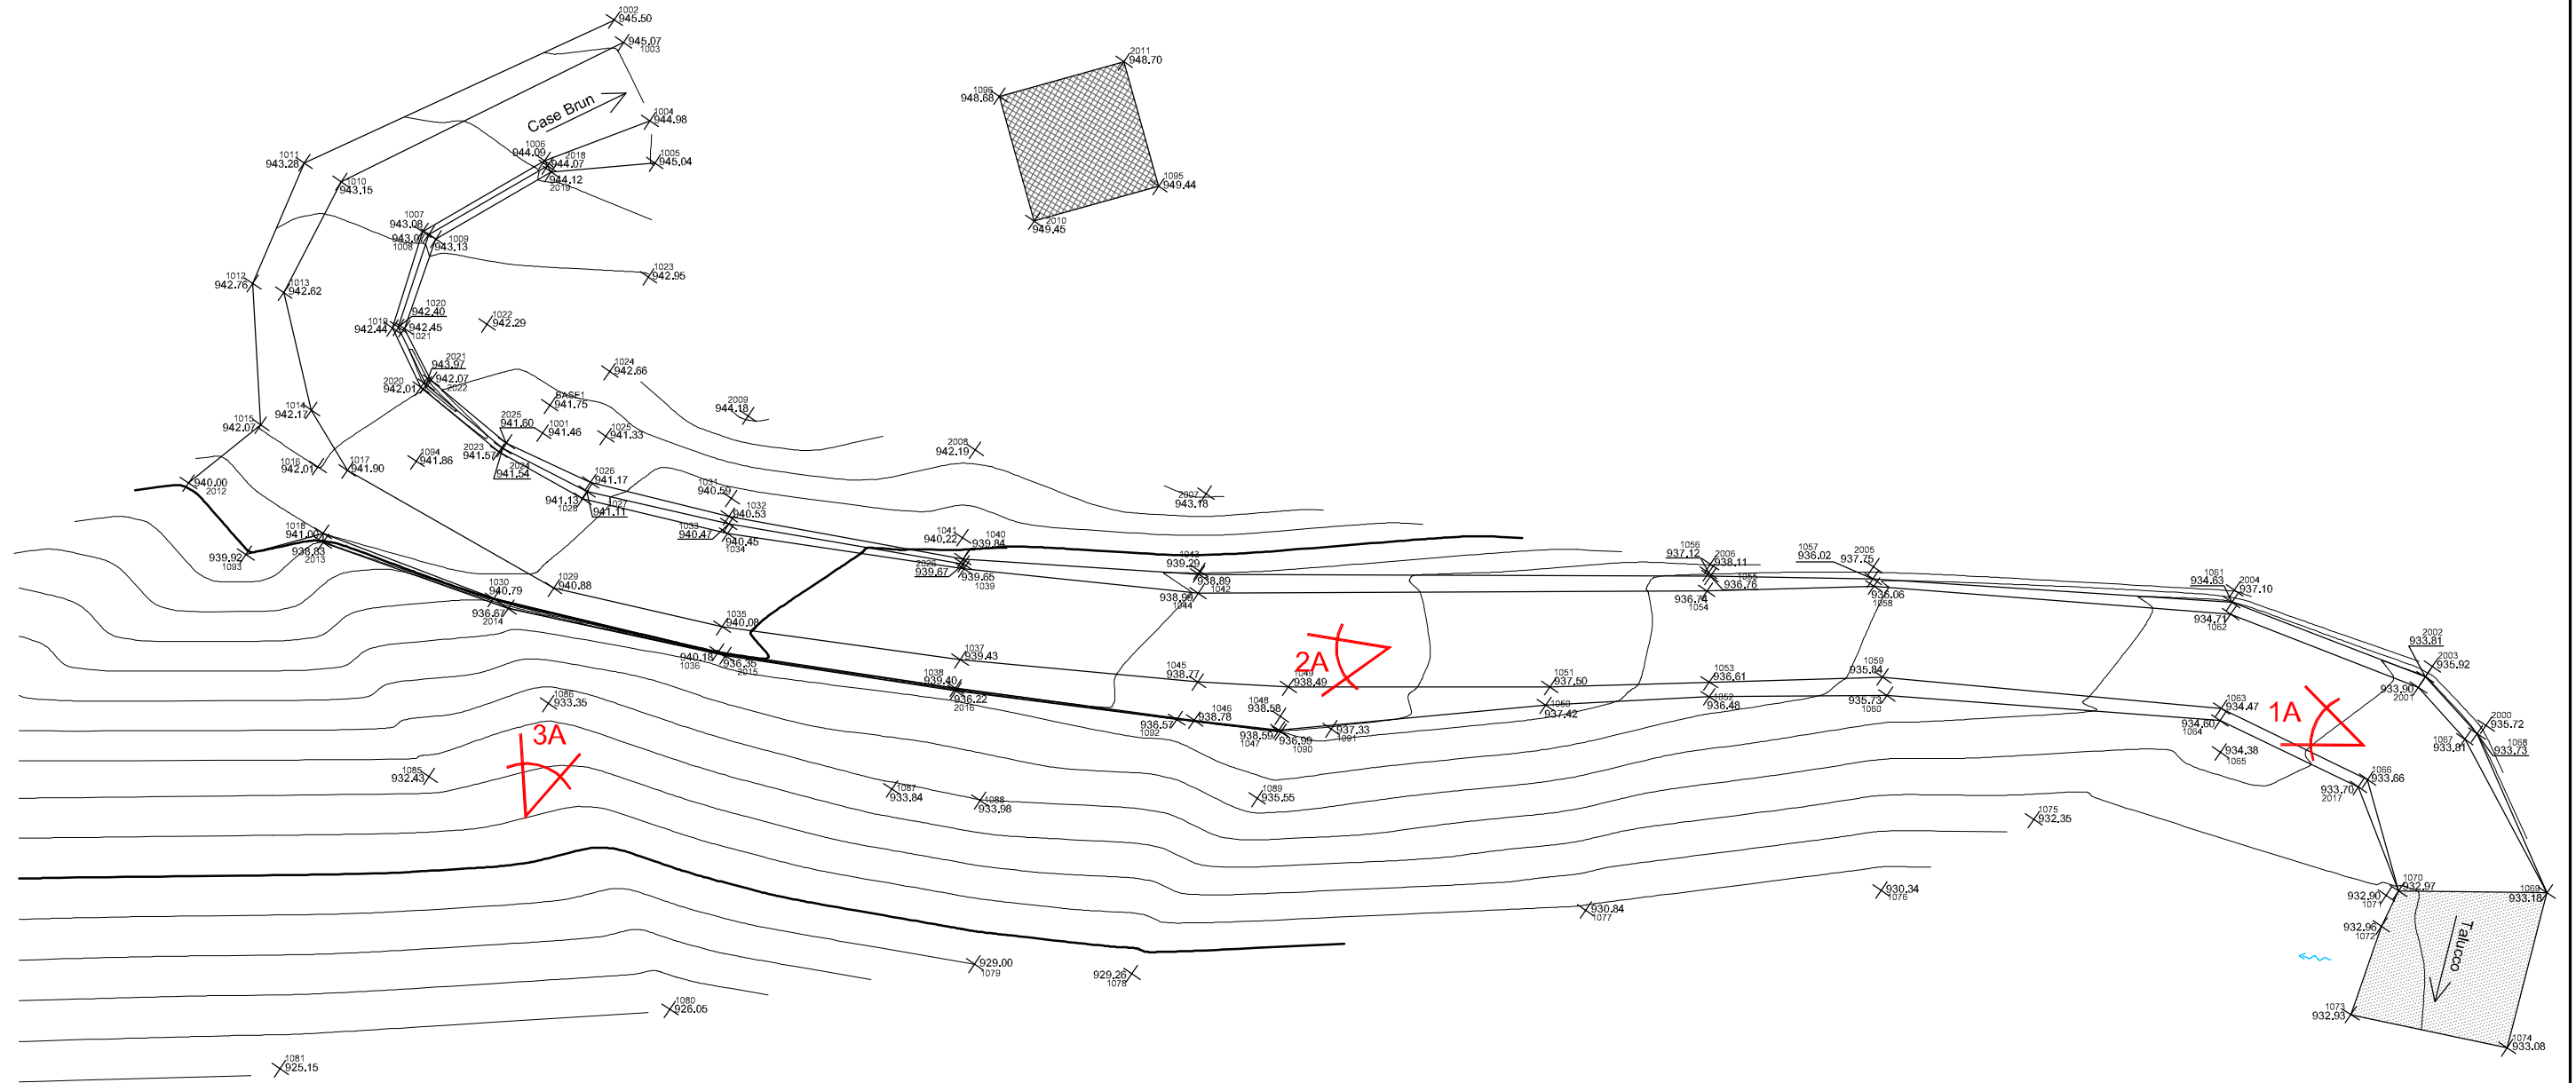
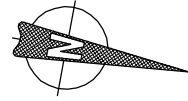




FOTO 1A: vista da valle verso monte dell'area oggetto di intervento



FOTO 2A: tratto di intervento mediante consolidamento con micropali



FOTO 3A: vista da valle dell'opera di sottoscarpa esistente

SETTORE B
Planimetria di rilievo scala 1:200


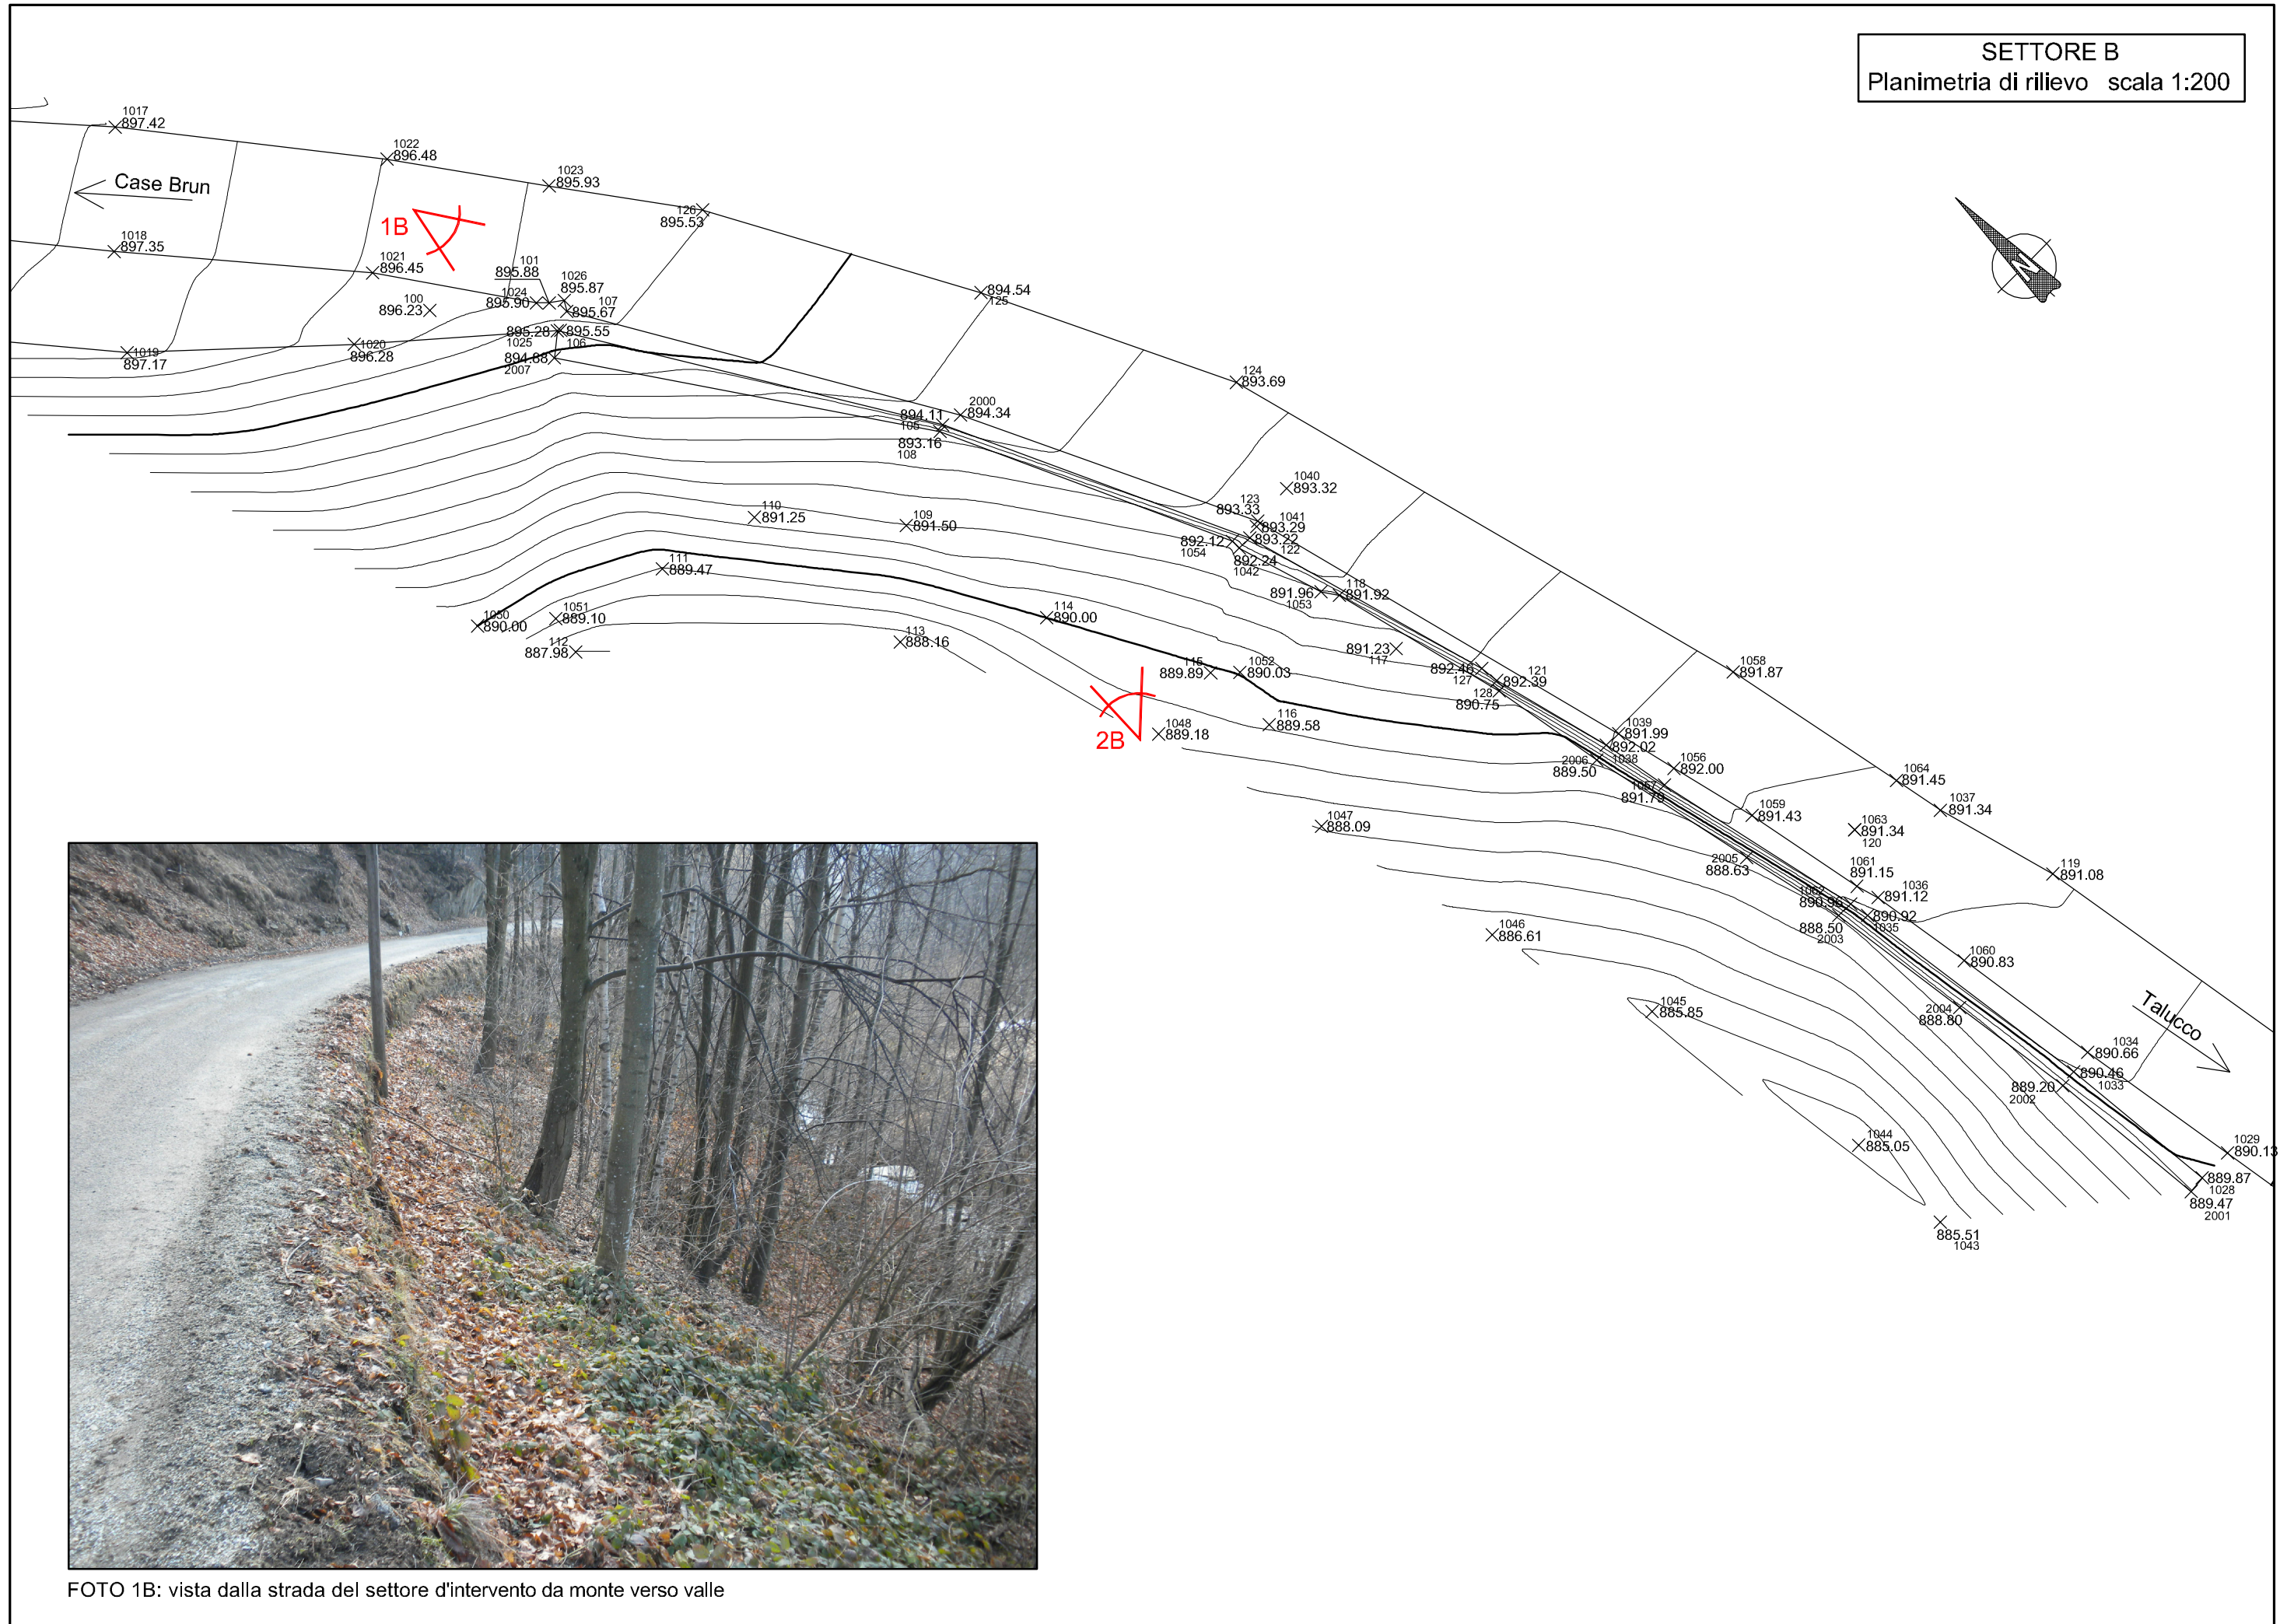


FOTO 1B: vista dalla strada del settore d'intervento da monte verso valle



FOTO 2B: vista da valle verso monte dell'area in oggetto di intervento - ante operam e post operam

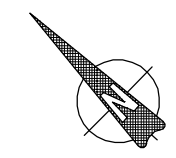

SETTORE C
Planimetria di rilievo scala 1:200

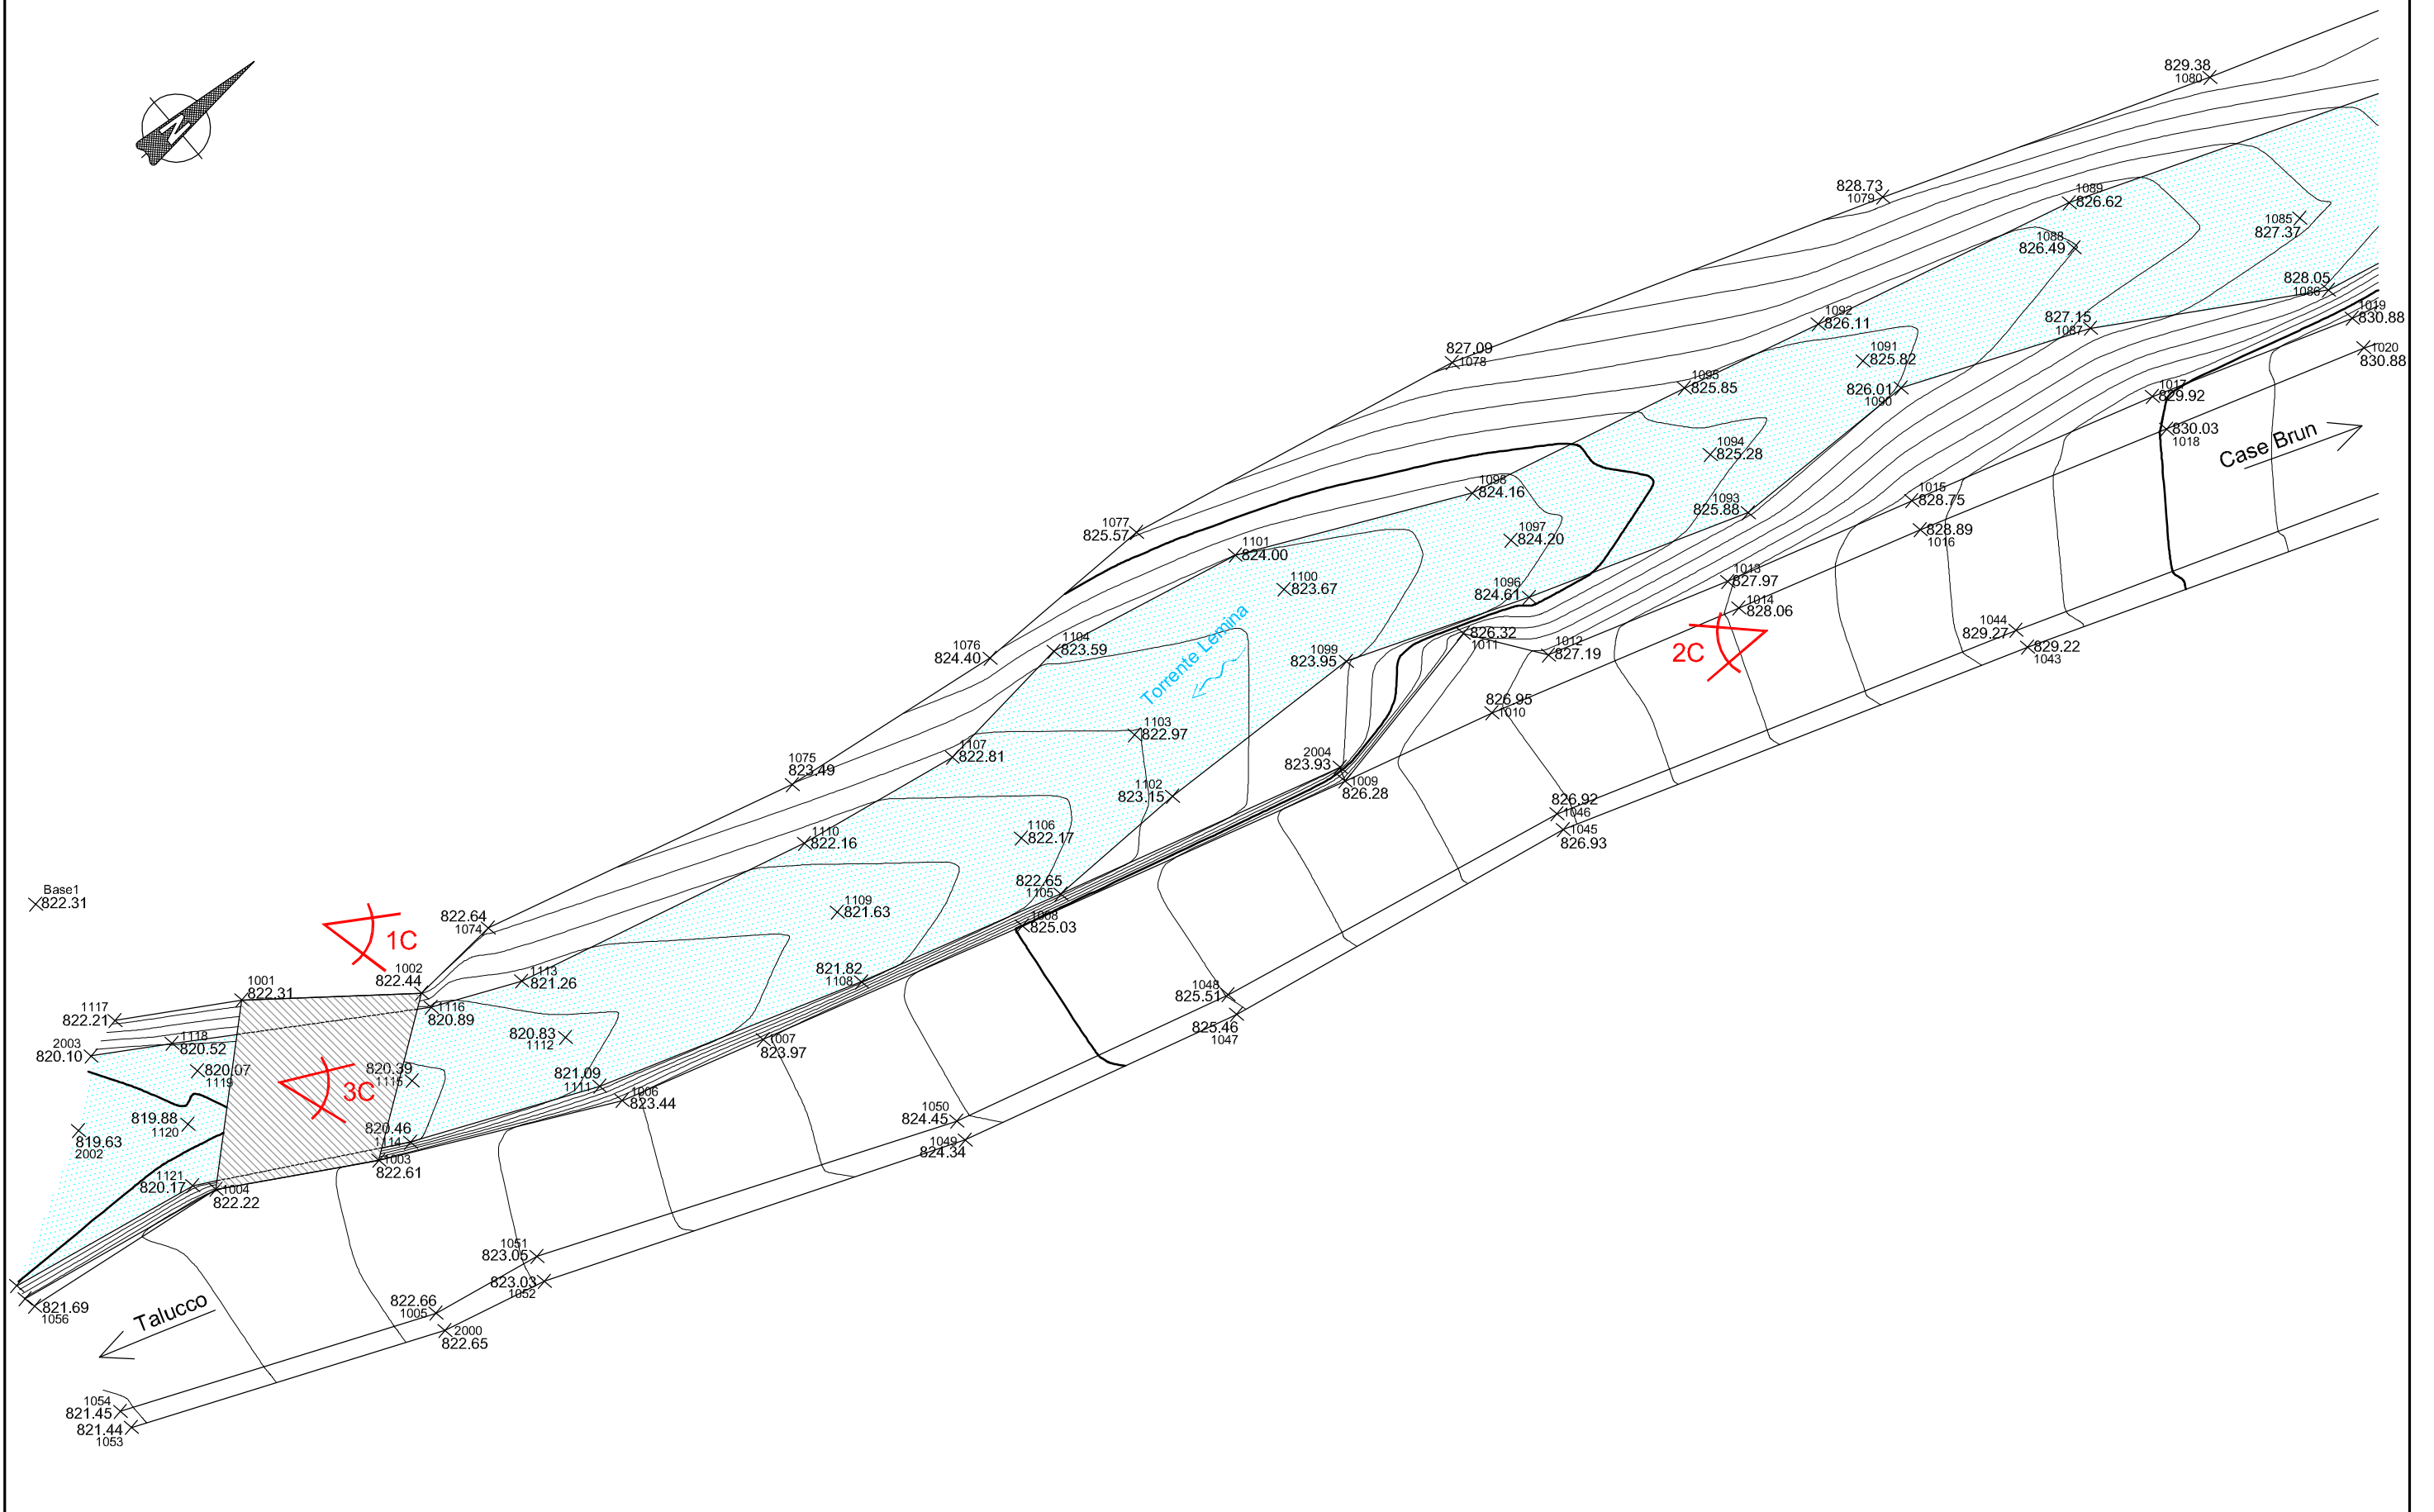
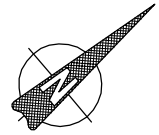




FOTO 1C: vista da valle del settore di intervento - ante operam



FOTO 1C: vista da valle del settore di intervento - post operam

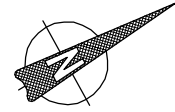


FOTO 2C: vista da monte del settore di intervento



FOTO 3C: vista dal ponte verso monte del settore di intervento

SETTORE D
 Planimetria di rilievo scala 1:100



1D

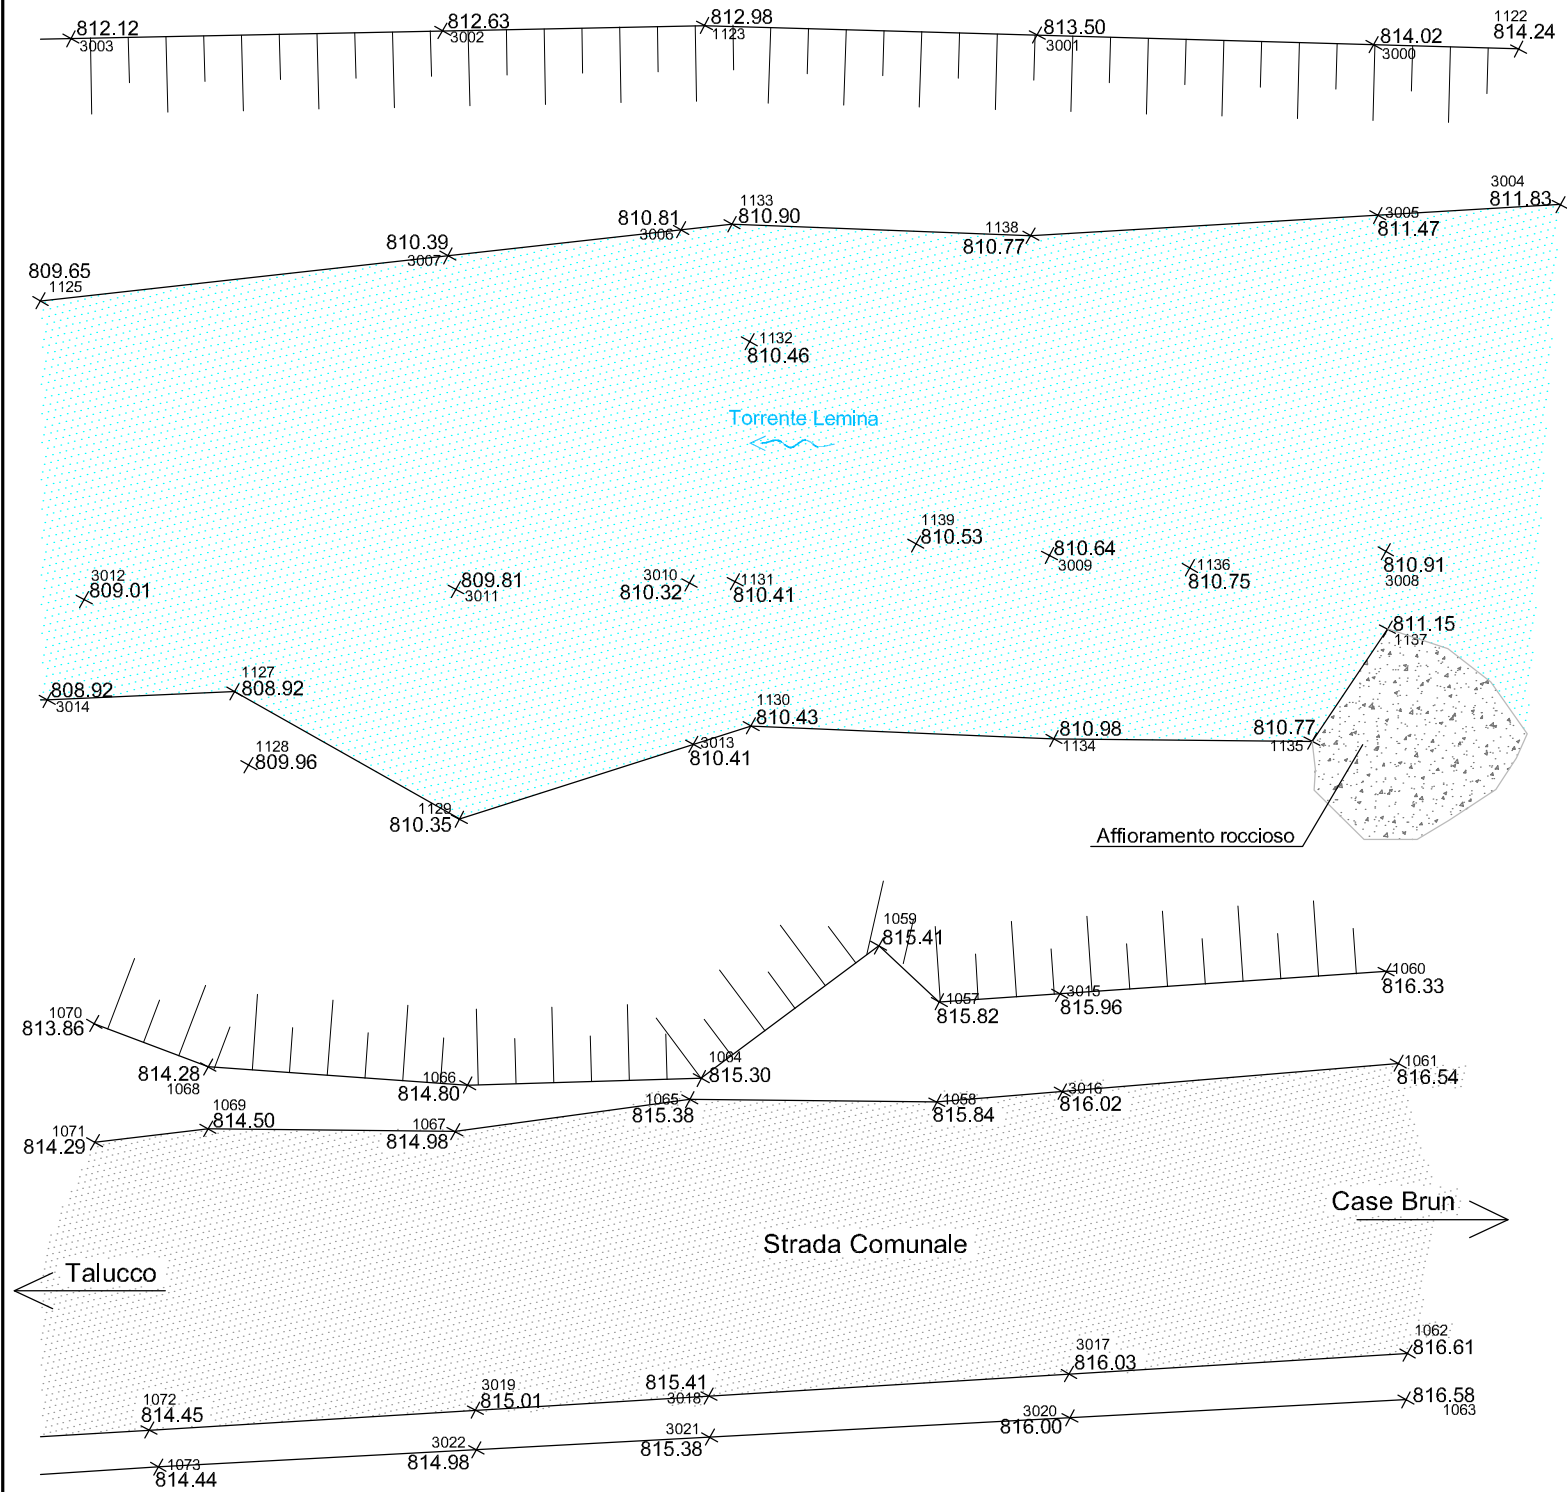


FOTO 1D: vista da valle verso monte dell'area in oggetto di intervento - ante operam e post operam



SETTORE E
Planimetria di rilievo scala 1:200


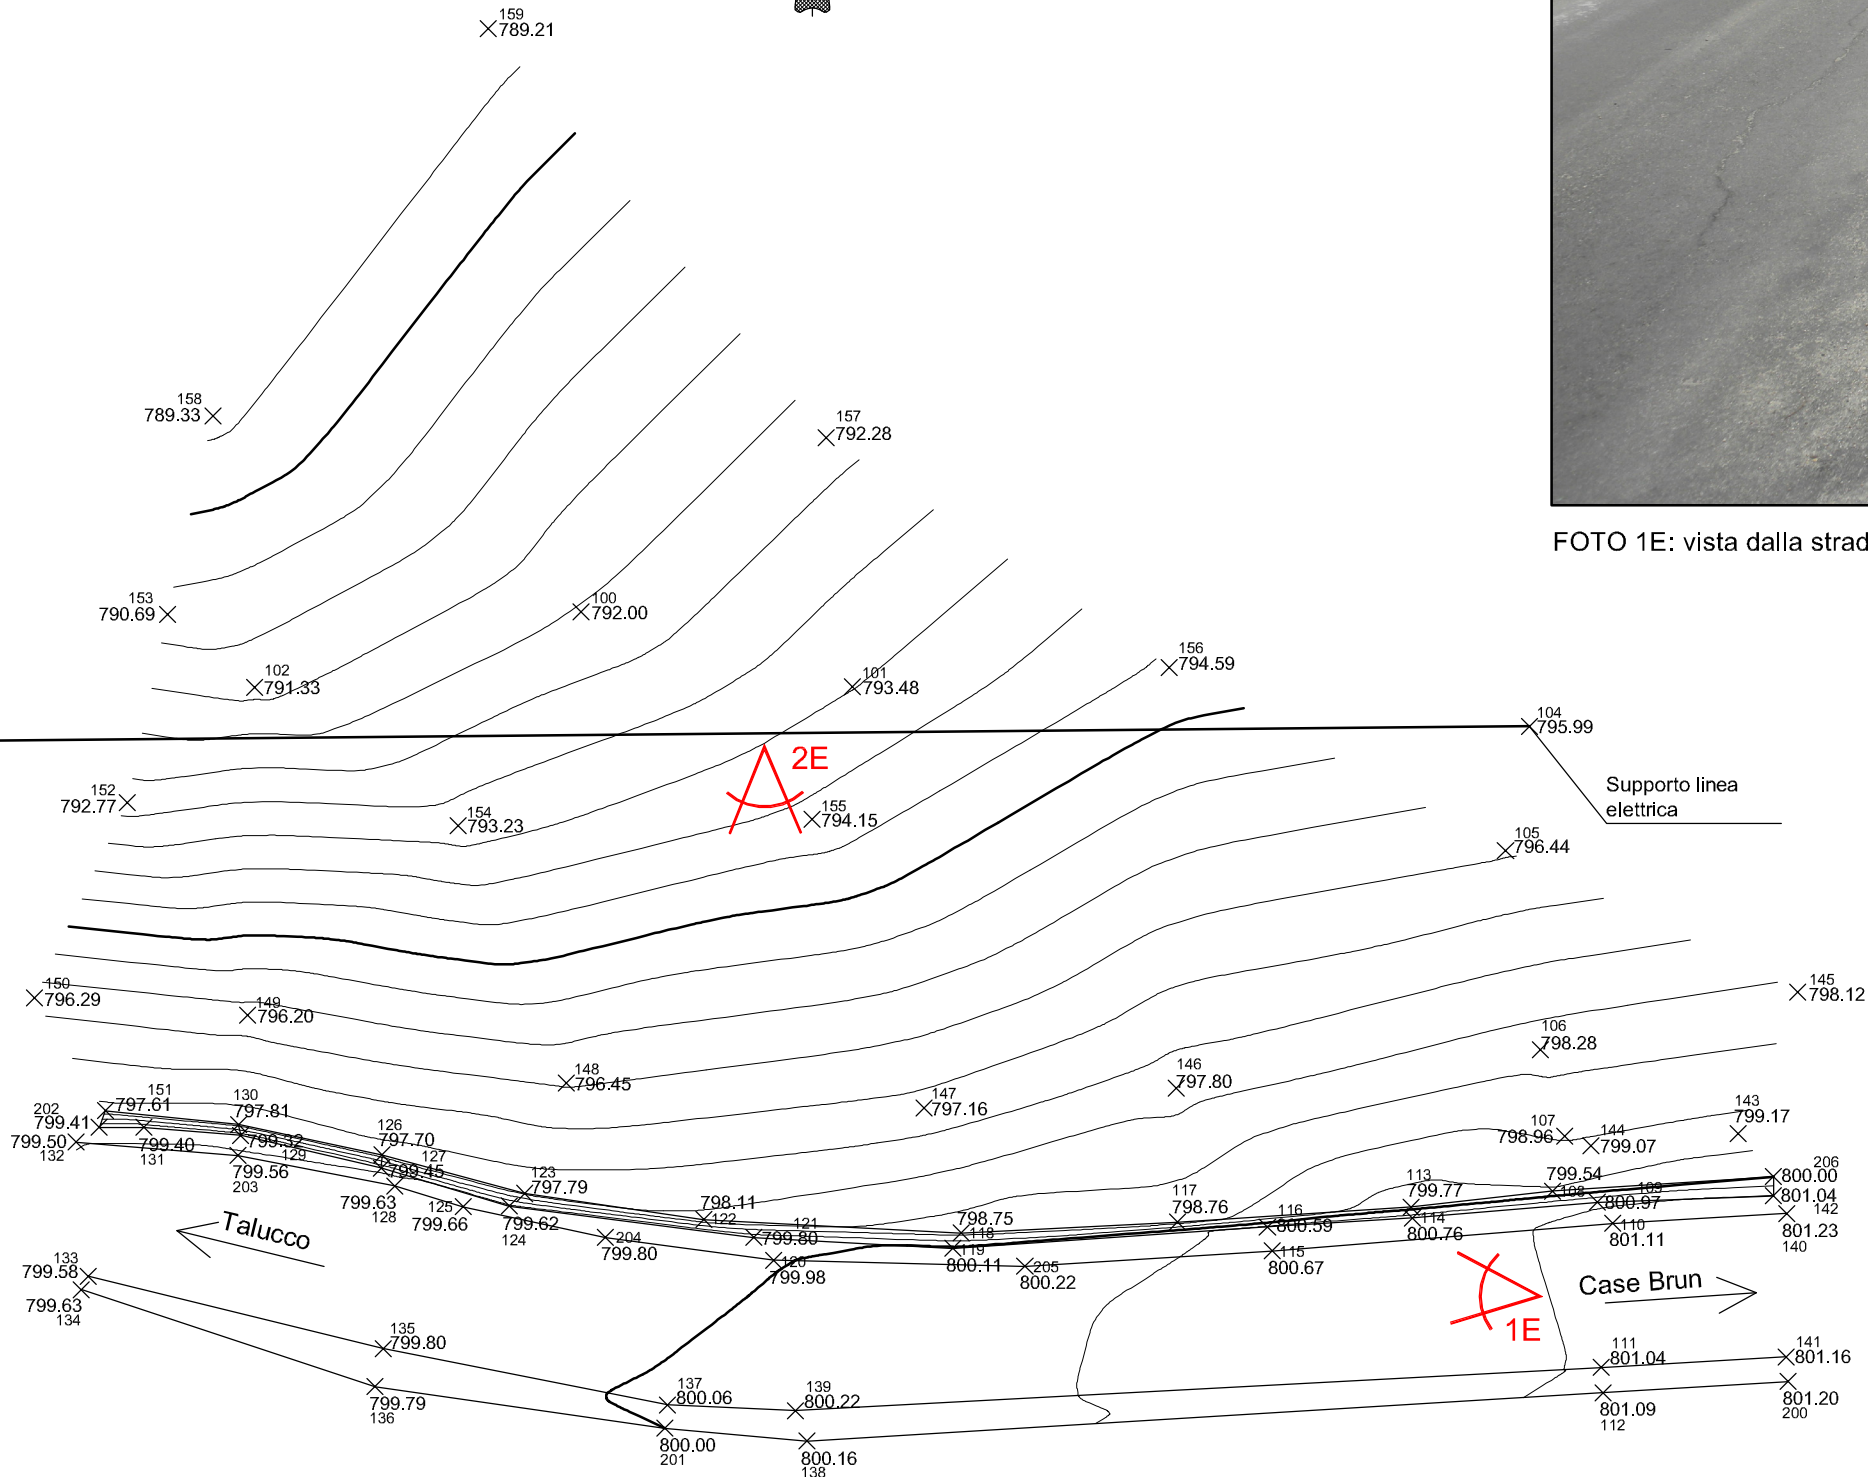


FOTO 1E: vista dalla strada del settore d'intervento da monte verso valle



FOTO 2E: vista da valle verso monte dell'area in oggetto di intervento - ante operam e post operam

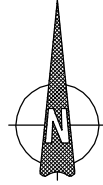

SETTORE F
 Planimetria di rilievo scala 1:100


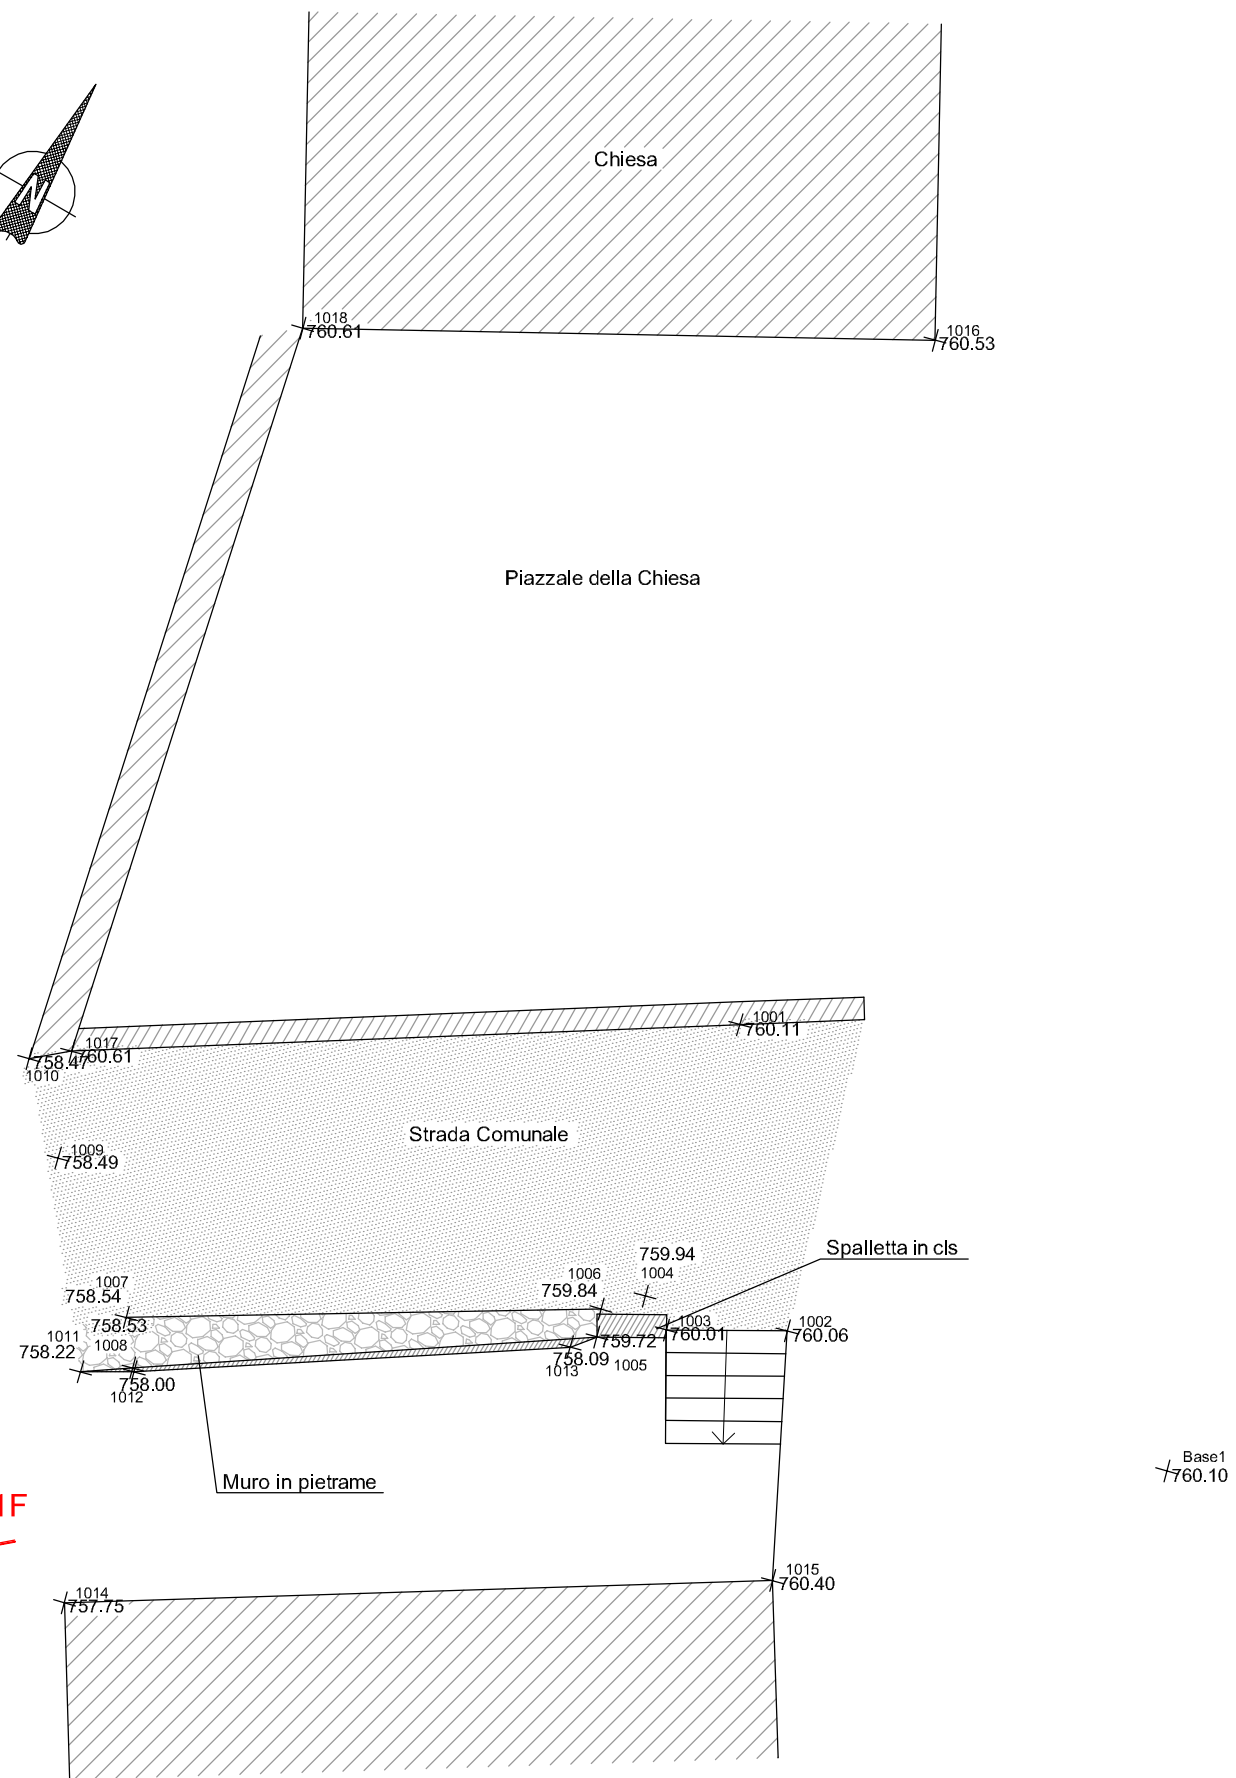


FOTO 1F: vista da sud del muro in oggetto - ante operam e post operam

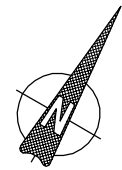