Città di Pinerolo

Provincia di Torino

SETTORE LAVORI PUBBLICI
Sezione Fabbricati

RIMOZIONE TETTO IN ETERNIT
SCUOLA MEDIA "POET"

PROGETTO ESECUTIVO

ELABORATI GRAFICI

Pinerolo, febbraio 2011

Il Progettista:
Ing. Franco Bocchetto

I Collaboratori:
Geom. Aldo Rosa-Brusin

Il Responsabile del procedimento:
Ing. Franco Bocchetto

Il Dirigente Settore LL.PP.
Ing. Antonio Morrone

Città di Pinerolo

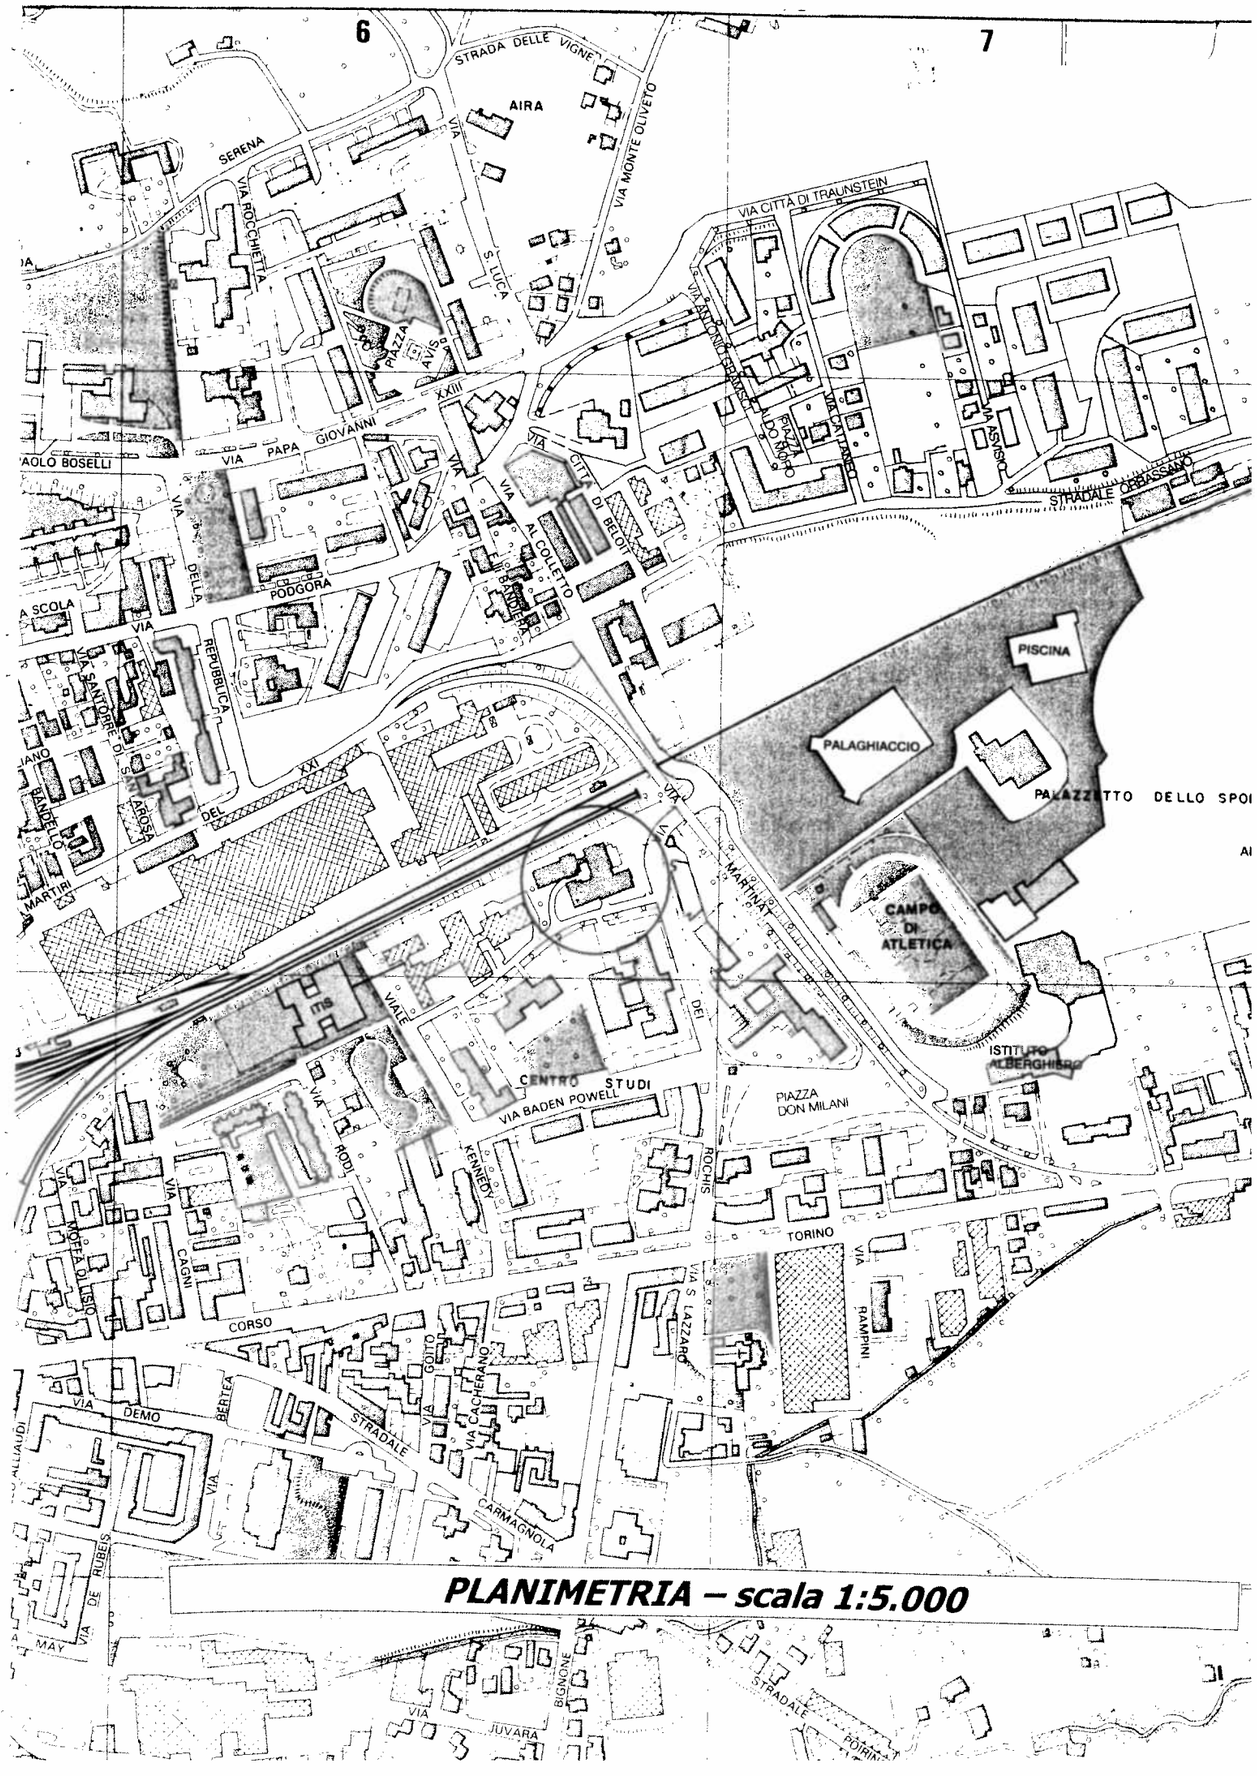

PLANIMETRIA – scala 1:5.000

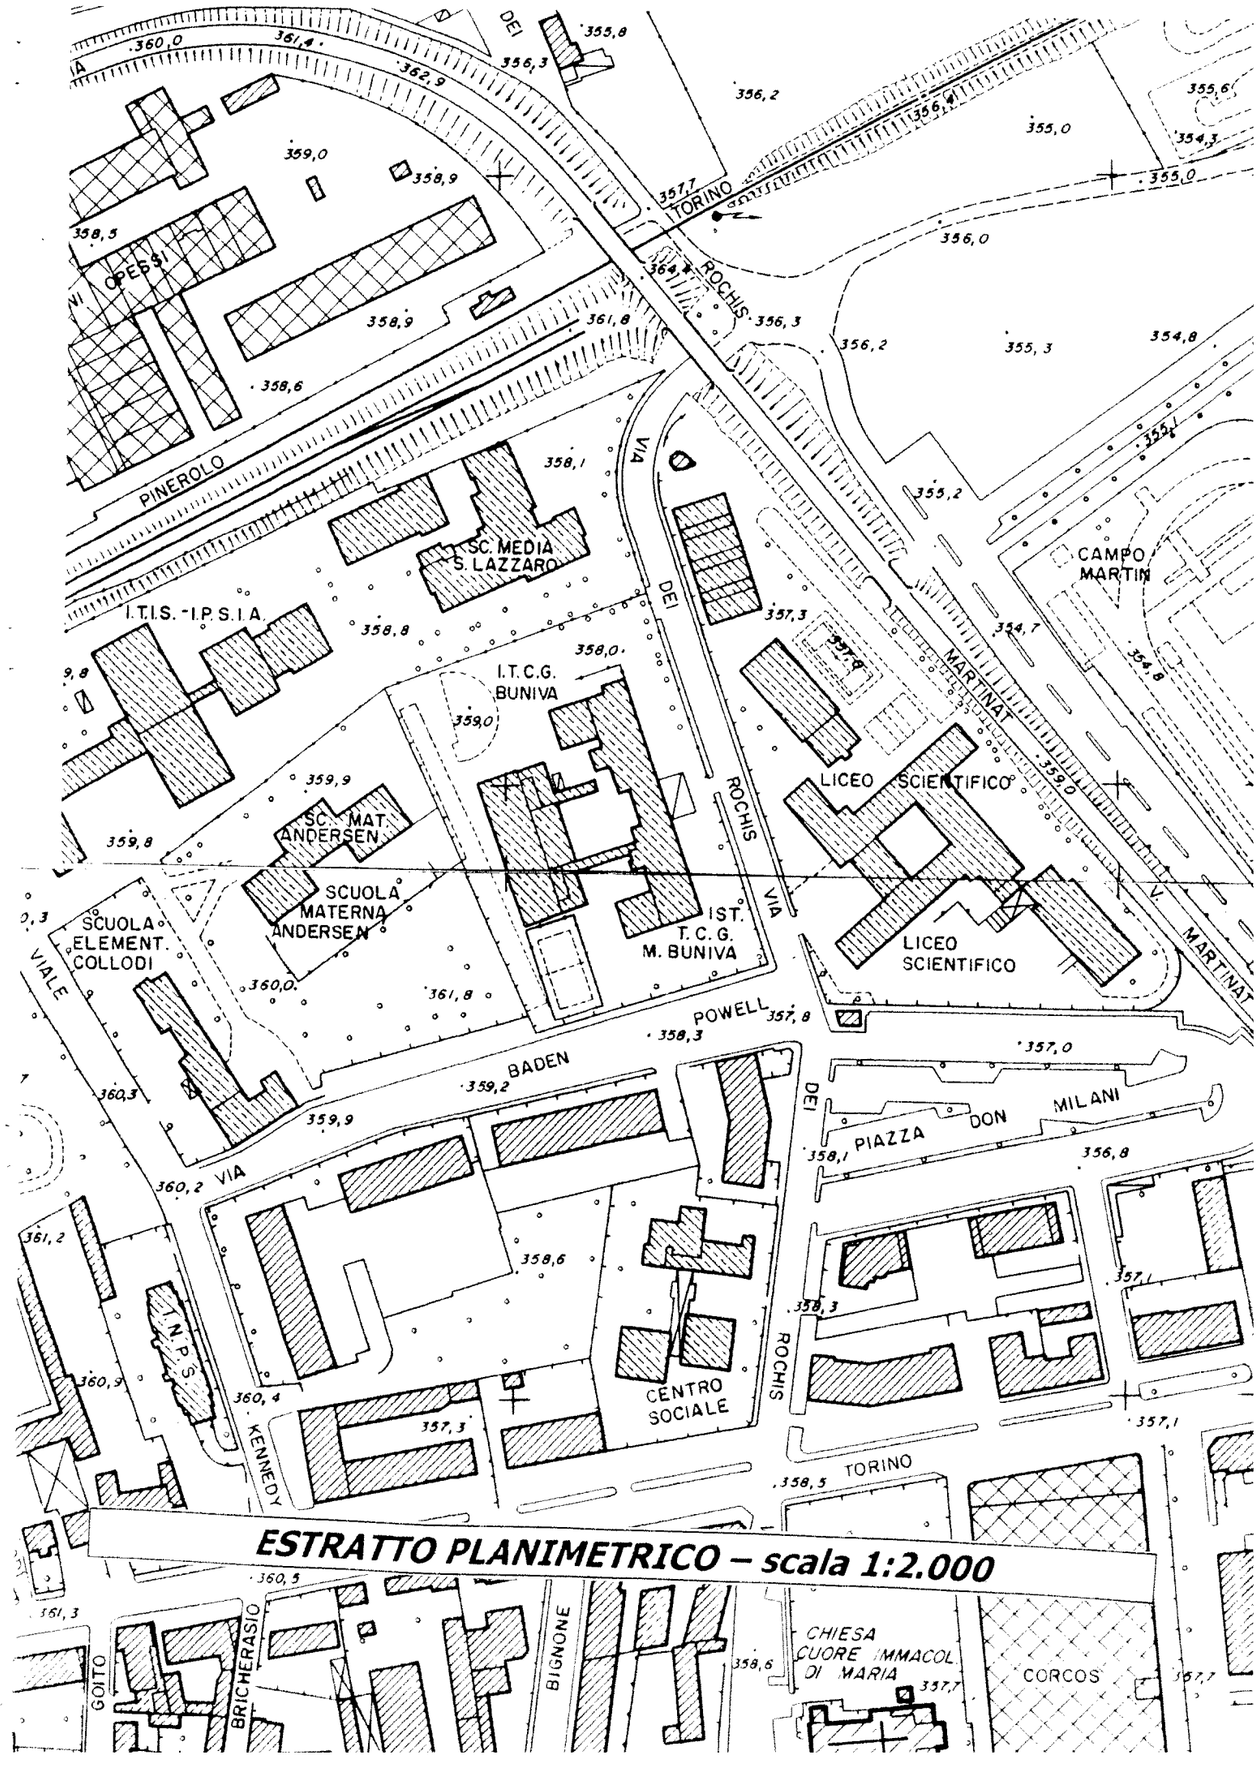

ESTRATTO PLANIMETRICO – scala 1:2.000

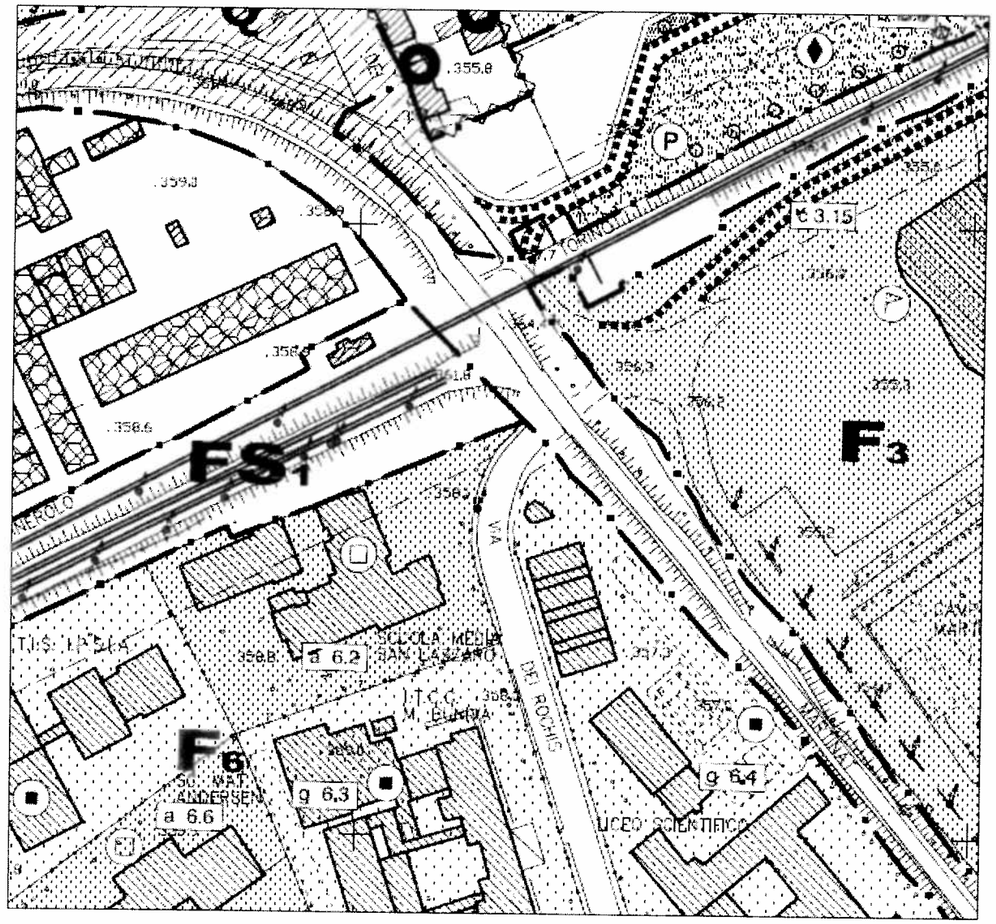

ESTRATTO P.R.G.C. – scala 1:2.000

Media "Poet"
Piazza Europa
N
© 2009 Tele Atlas
Google
Puntatore 44°53'24.35" N 7°20'46.10" E
Streaming 100%
Alt 196 m

VISTA AEREA

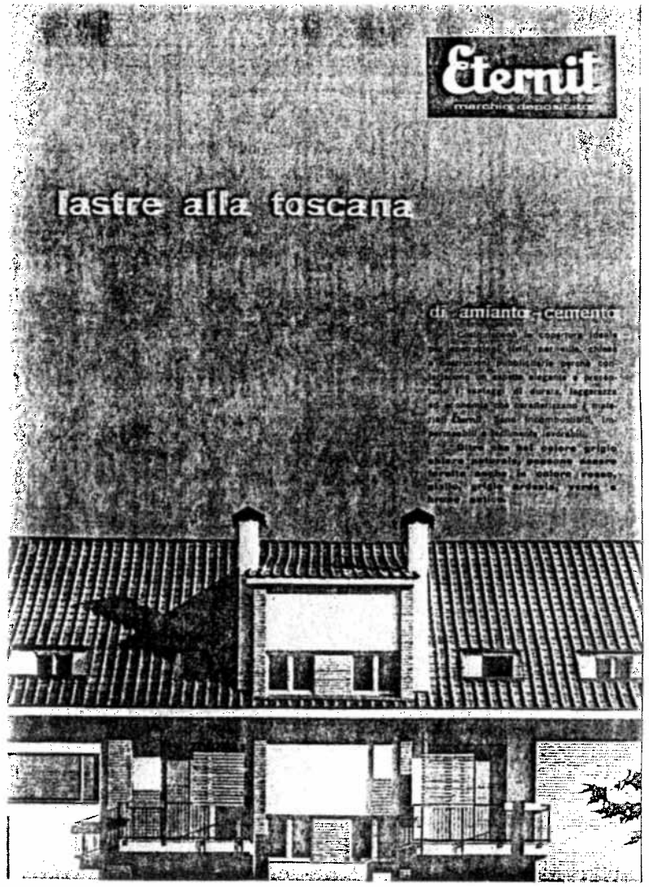

TIPOLOGIA
COPERTURA ETERNIT ESISTENTE

copertura « alla toscana »

Le lastre « alla TOSCANA », per la loro particolare conformazione e per le loro limitate dimensioni, si prestano ad essere egregiamente impiegate in tetti anche molto mossi od irregolari.

Questa caratteristica, unita alla leggerezza (circa kg 16 al mq) ed al motivo estetico che creano, rende le lastre « alla TOSCANA » specificatamente idonee per coperture di ville o di costruzioni civili di un certo livello architettonico.

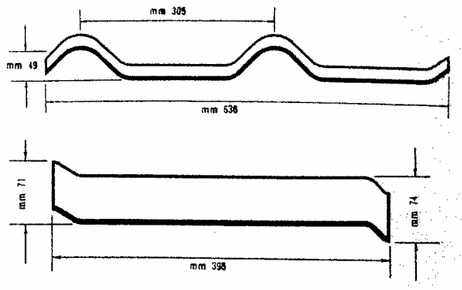

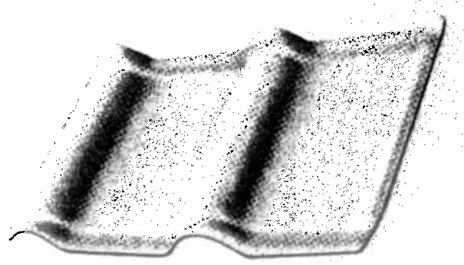

Lastra
dimensioni: cm 39,5x63,6

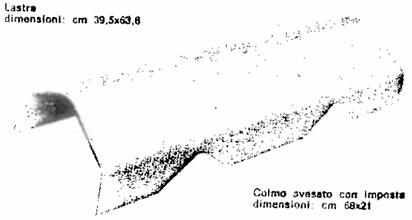

Colmo svasato con imposta
dimensioni: cm 58x21

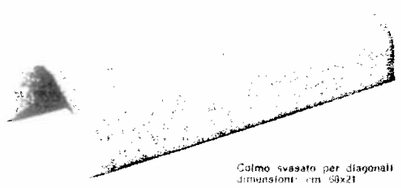

Colmo svasato per diagonali
dimensioni: cm 58x21

RIMOZIONE TETTO ETERNIT
SCUOLA MEDIA "POET"

TAV 1 PIANTA COPERTURE

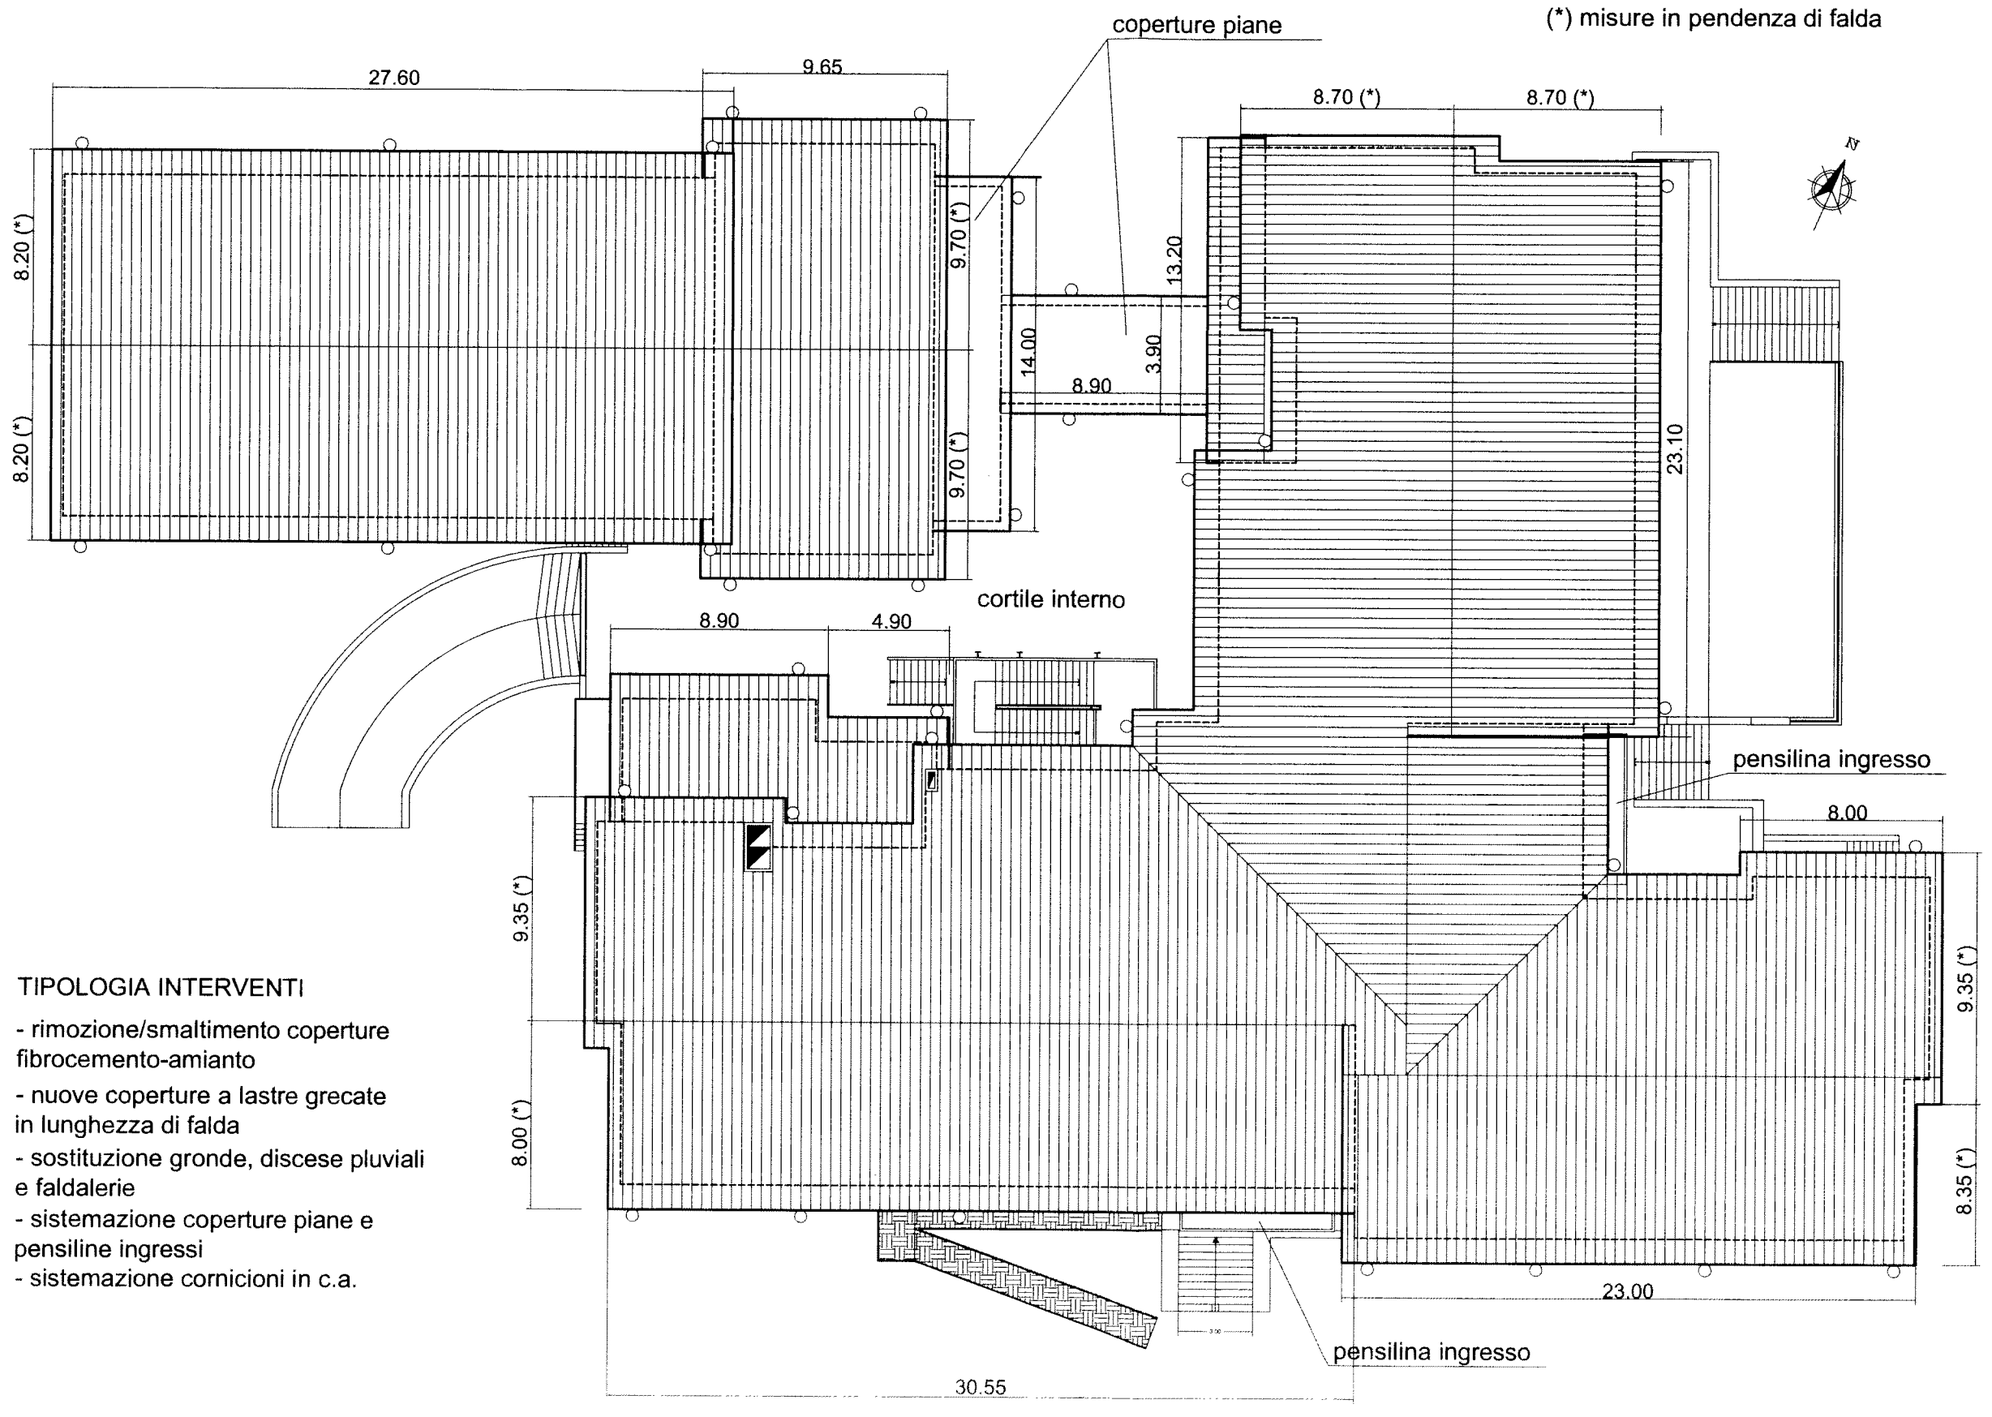

TIPOLOGIA INTERVENTI

- rimozione/smaltimento coperture fibrocemento-amianto
- nuove coperture a lastre grecate in lunghezza di falda
- sostituzione gronde, discese pluviali e faldalerie
- sistemazione coperture piane e pensiline ingressi
- sistemazione cornicioni in c.a.

COPERTURE ETERNIT	MQ. 2.316
MANTO IMPERMEABILIZZAZIONE	MQ. 2.325
NUOVE COPERTURE A LASTRE	MQ. 2.206

RIMOZIONE TETTO ETERNIT SCUOLA MEDIA "POET"	
TAV 2	INTERVENTI COPERTURE

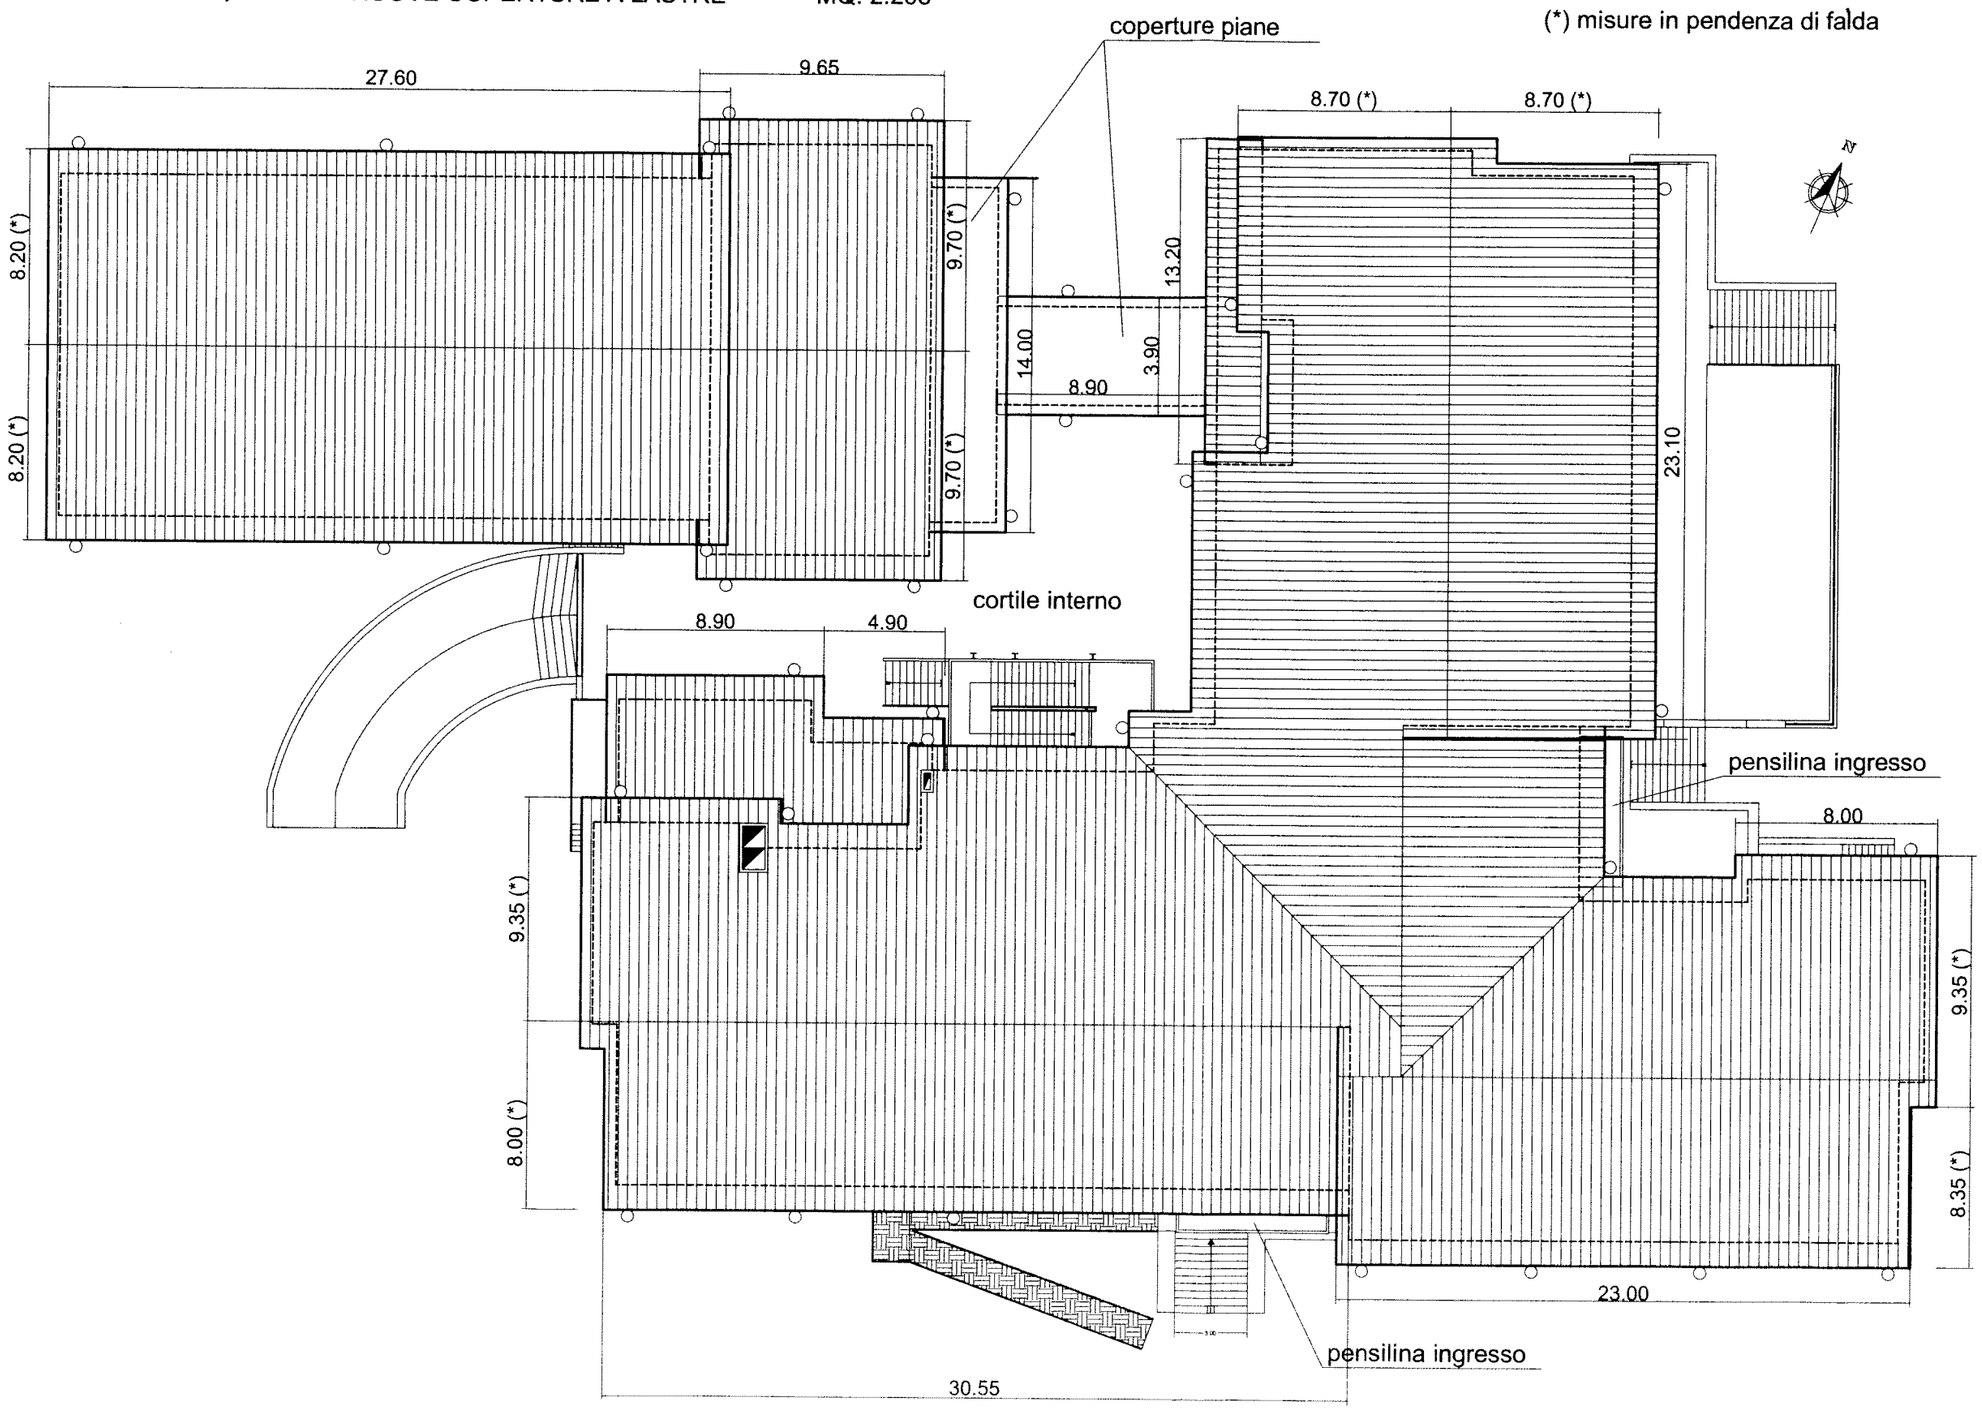

RIMOZIONE TETTO ETERNIT
SCUOLA MEDIA "POET"

TAV 3 INTERVENTI FALDALERIE - RIMOZIONE

RIMOZIONE GRONDE, DISCESE, FALDALI MT. 748,00

(*) misure in pendenza di falda

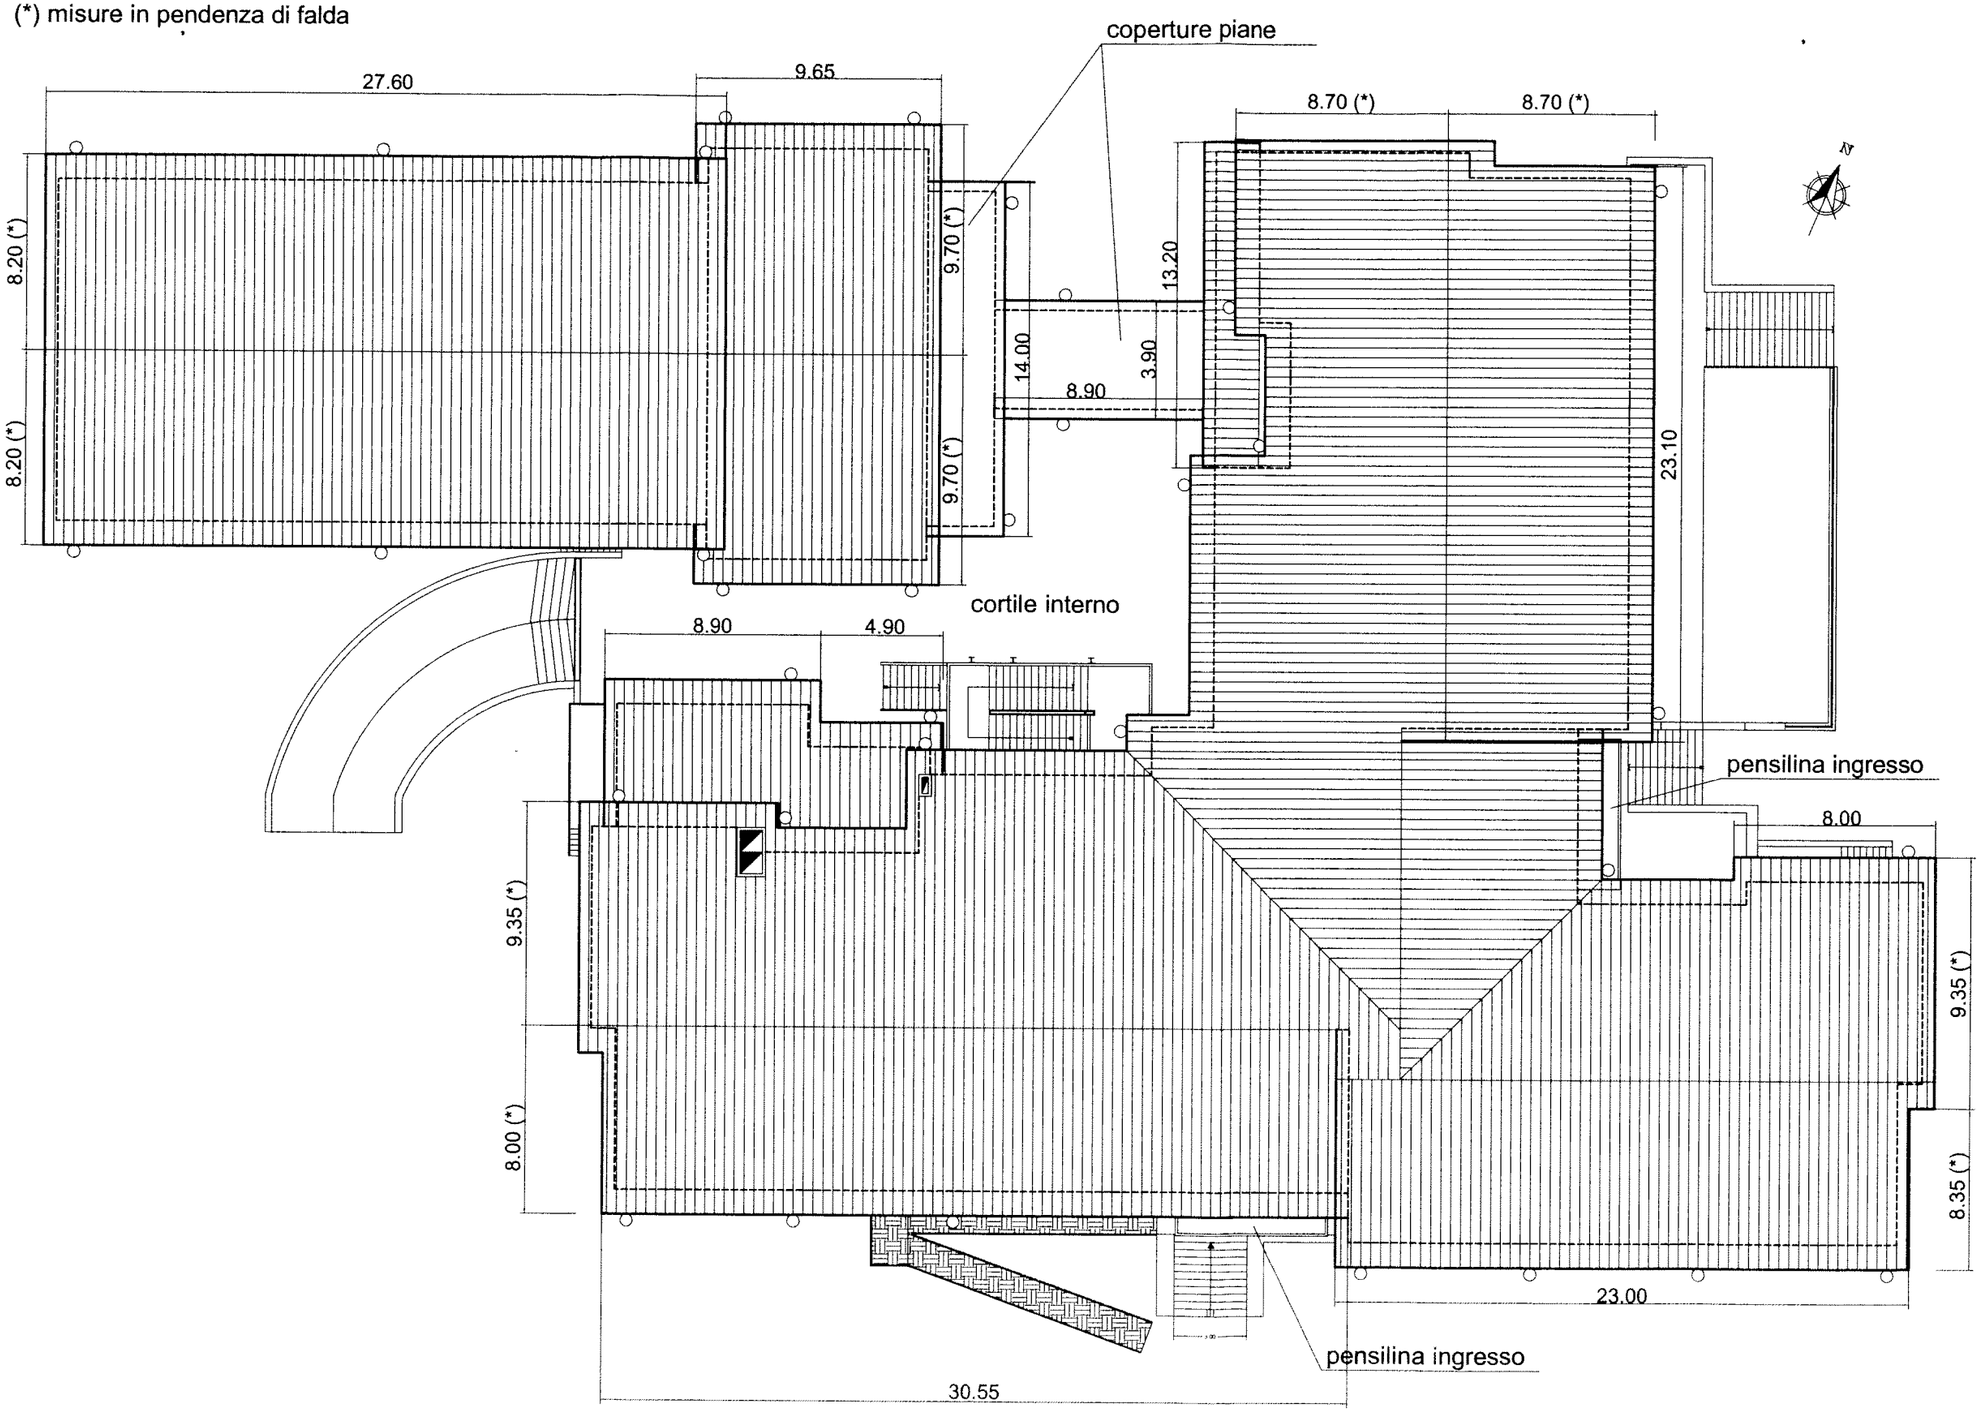

RIMOZIONE TETTO ETERNIT
SCUOLA MEDIA "POET"

TAV 4 GRONDAIE E DISCESE RAME

(*) misure in pendenza di falda

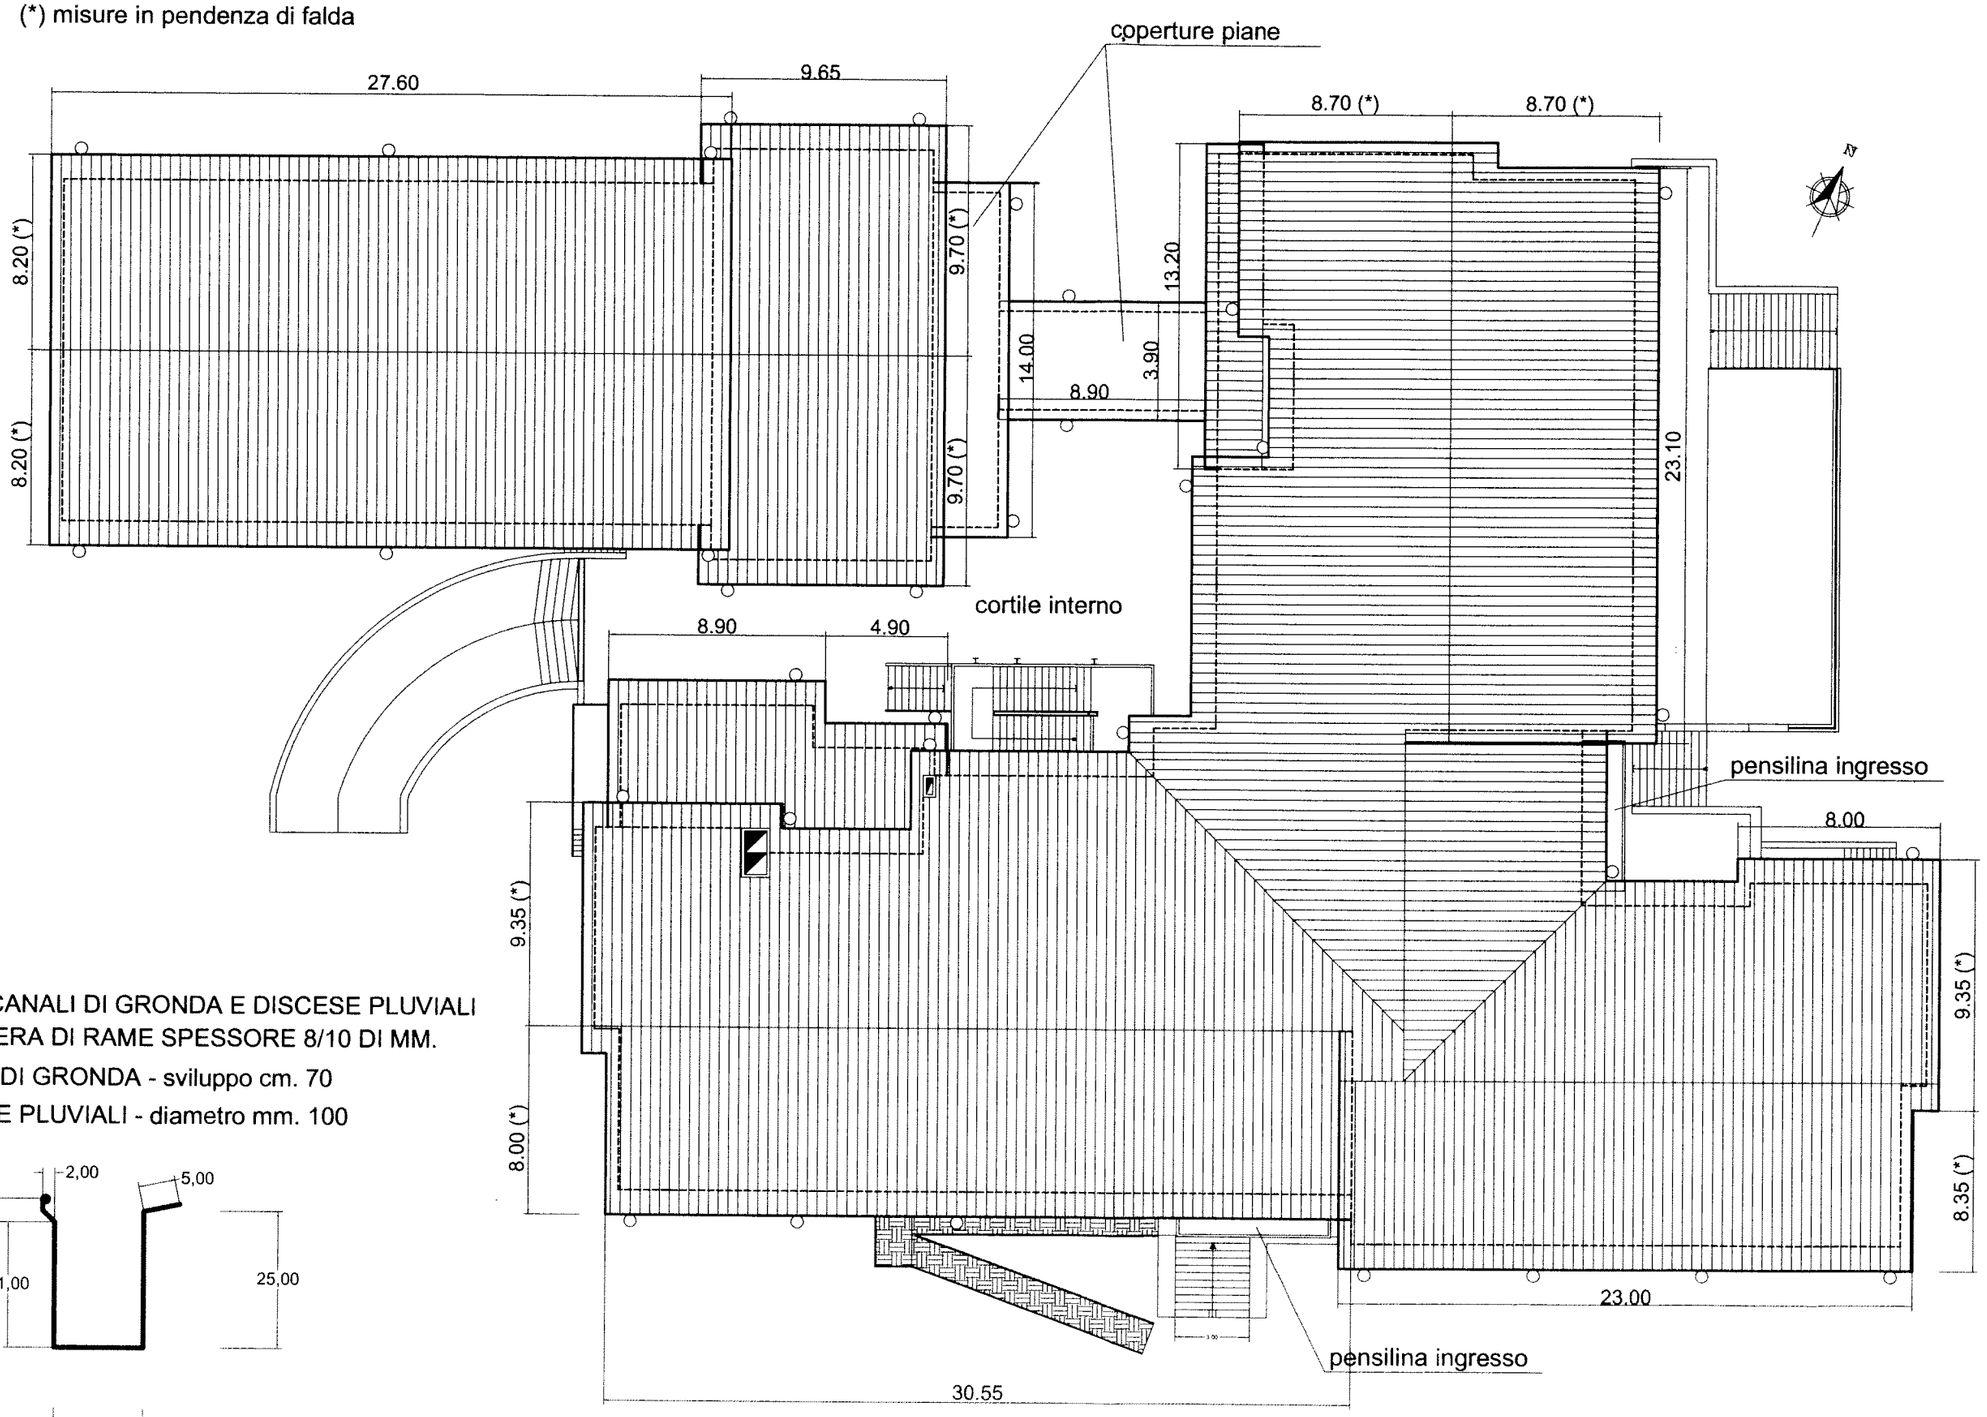

NUOVI CANALI DI GRONDA E DISCESE PLUVIALI
IN LAMIERA DI RAME SPESSORE 8/10 DI MM.

CANALI DI GRONDA - sviluppo cm. 70

DISCESE PLUVIALI - diametro mm. 100

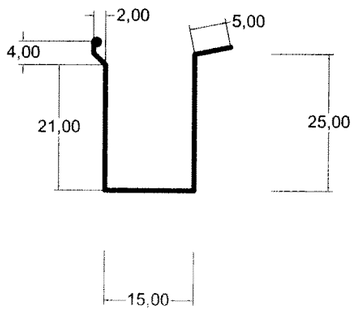

RIMOZIONE TETTO ETERNIT
SCUOLA MEDIA "POET"

TAV 5 NUOVE FALDALERIE ALLUMINIO

(*) misure in pendenza di falda

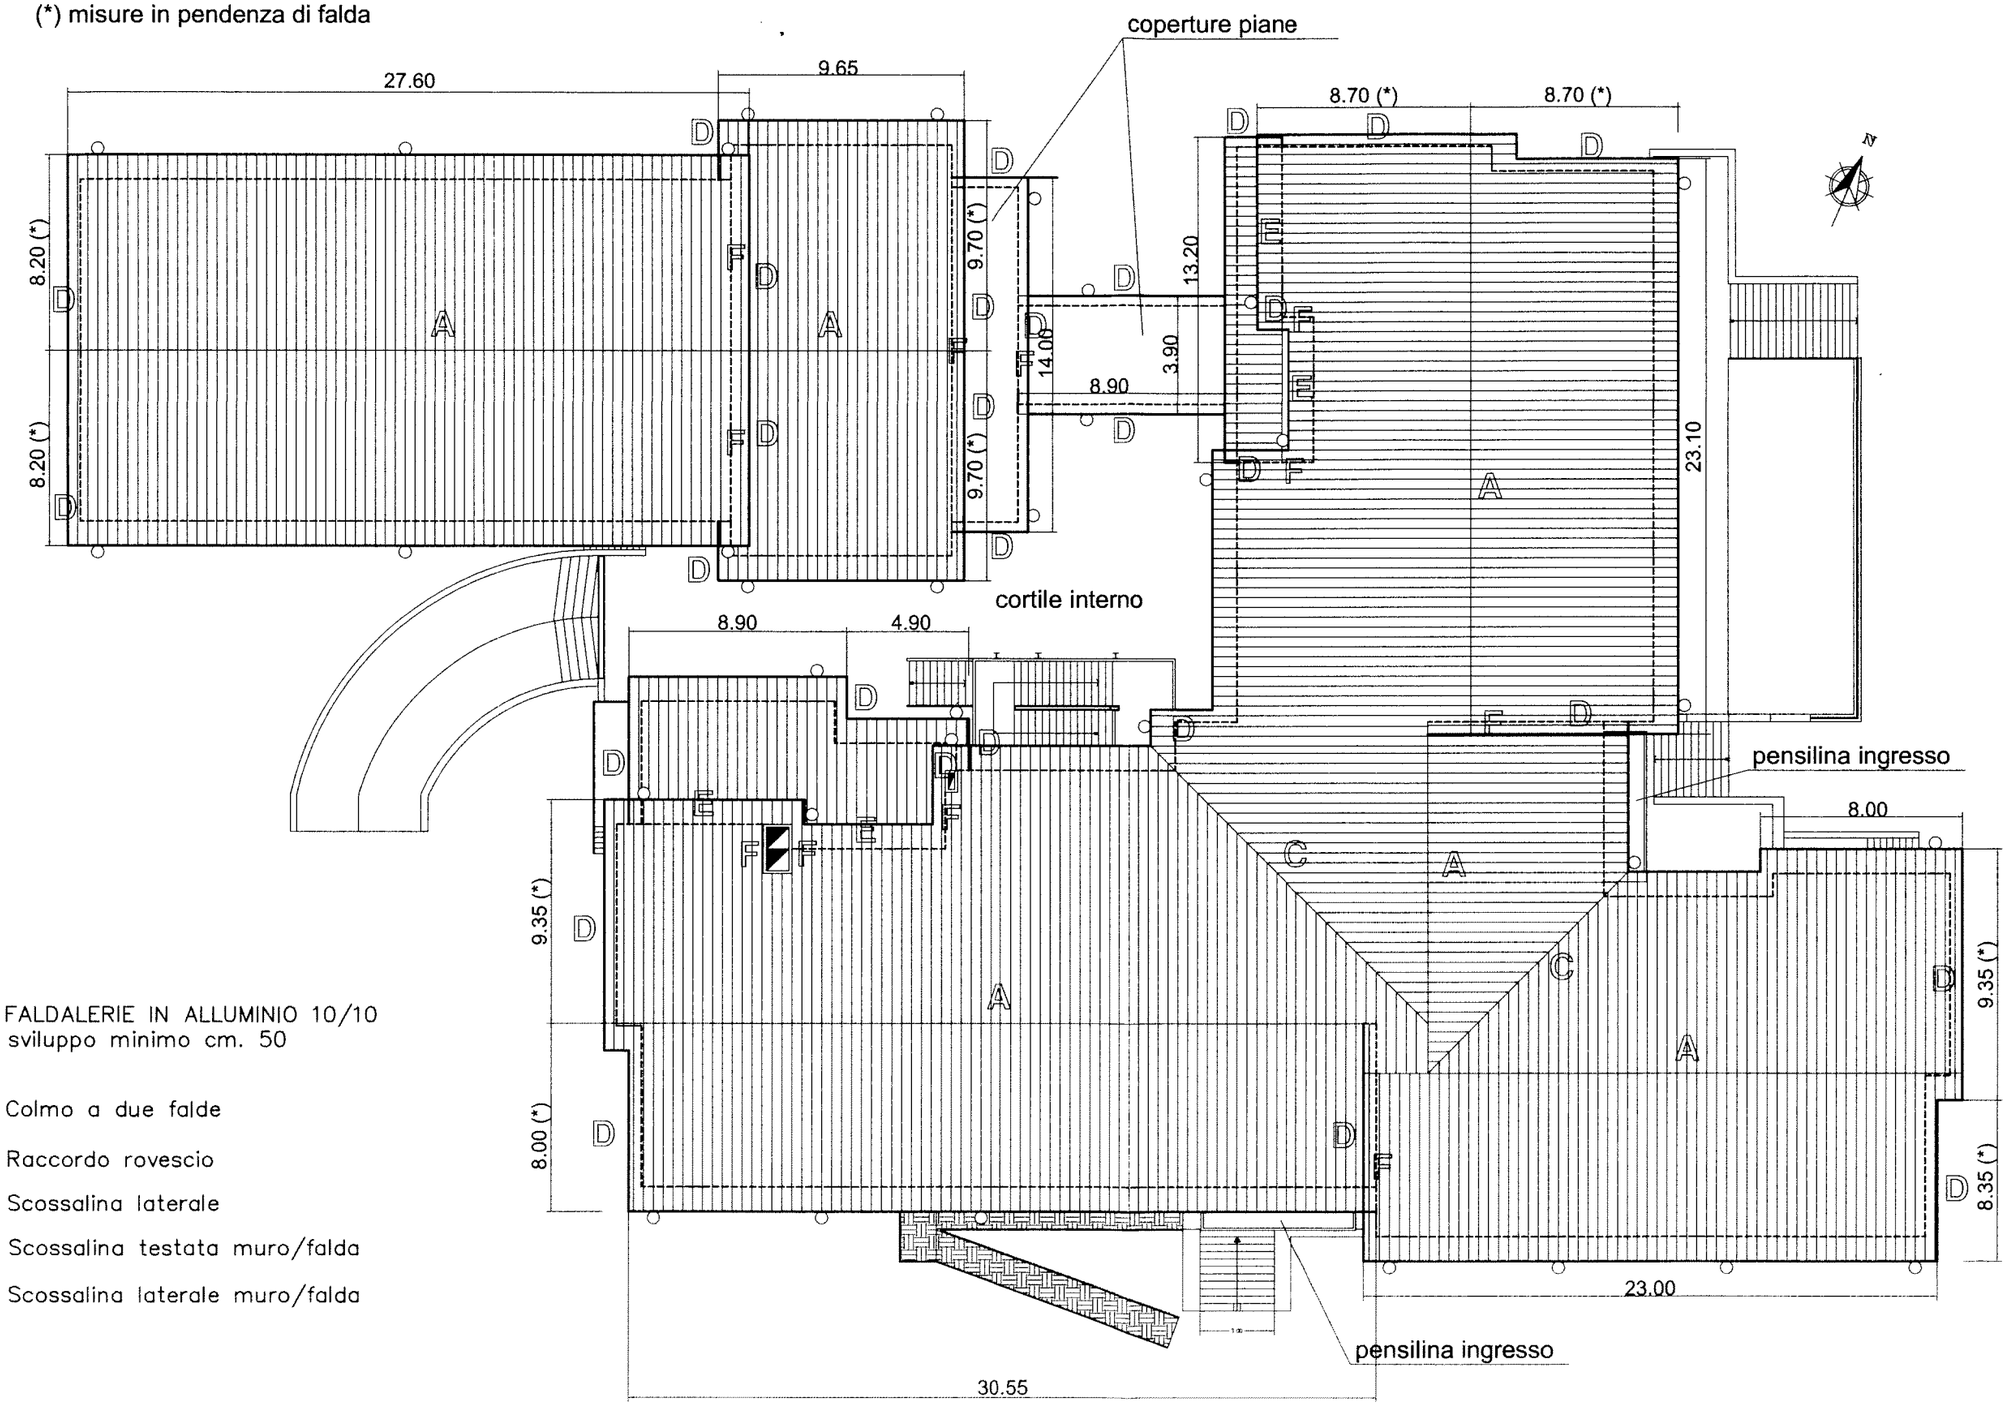

NUOVE FALDALERIE IN ALLUMINIO 10/10
sviluppo minimo cm. 50

A – Colmo a due falde

C – Raccordo rovescio

D – Scossalina laterale

E – Scossalina testata muro/falda

F – Scossalina laterale muro/falda

TIPOLOGIA COPERTURA IN PROGETTO – PARTICOLARI

LASTRE DI COPERTURA - SEZIONE TIPO

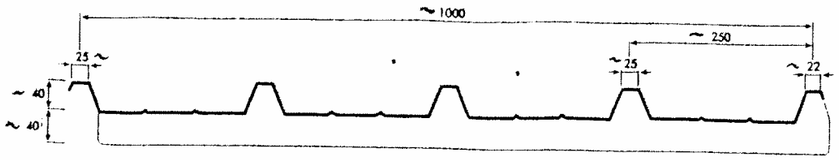

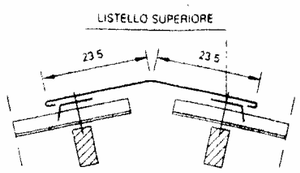

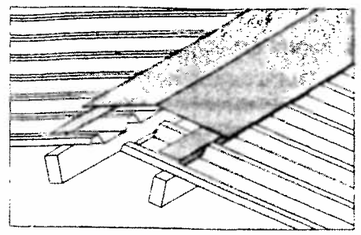

A – Colmo a due falde

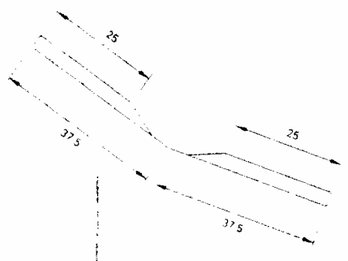

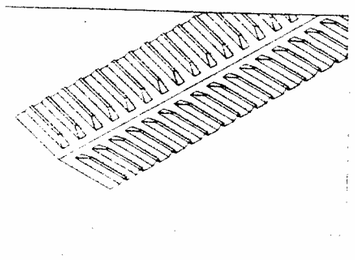

C – Raccordo rovescio

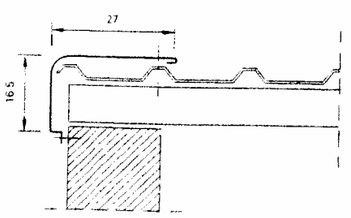

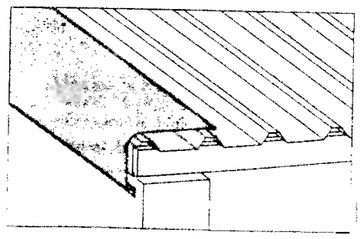

D – Scossalina laterale

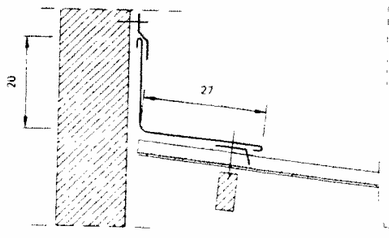

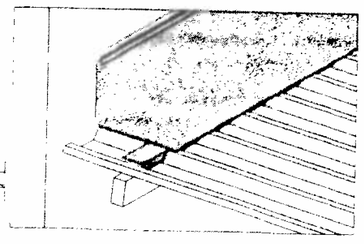

E – Scossalina raccordo testata muro/falda

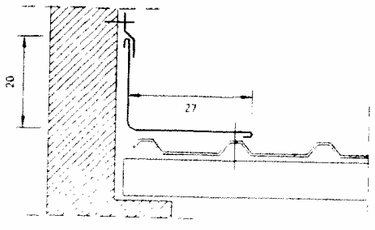

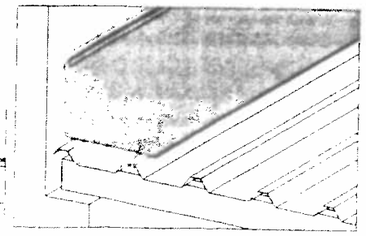

F – Scossalina raccordo laterale muro/falda

PARTICOLARE TIPO FERMANEVE

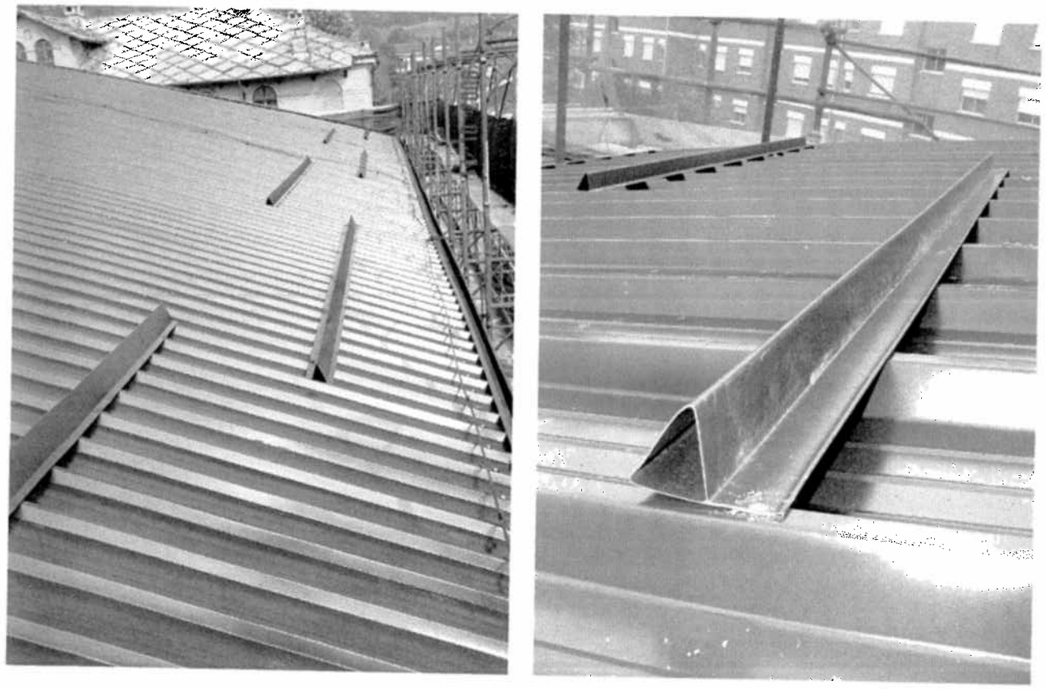

PARTICOLARE TIPO ROMPIGETTO GRONDA

RIMOZIONE TETTO ETERNIT
SCUOLA MEDIA "POET"

TAV 6 CORNICIONI - PENSILINE INGRESSI

Sistemazione cornicioni e pensiline in muratura: - mq. 448,00
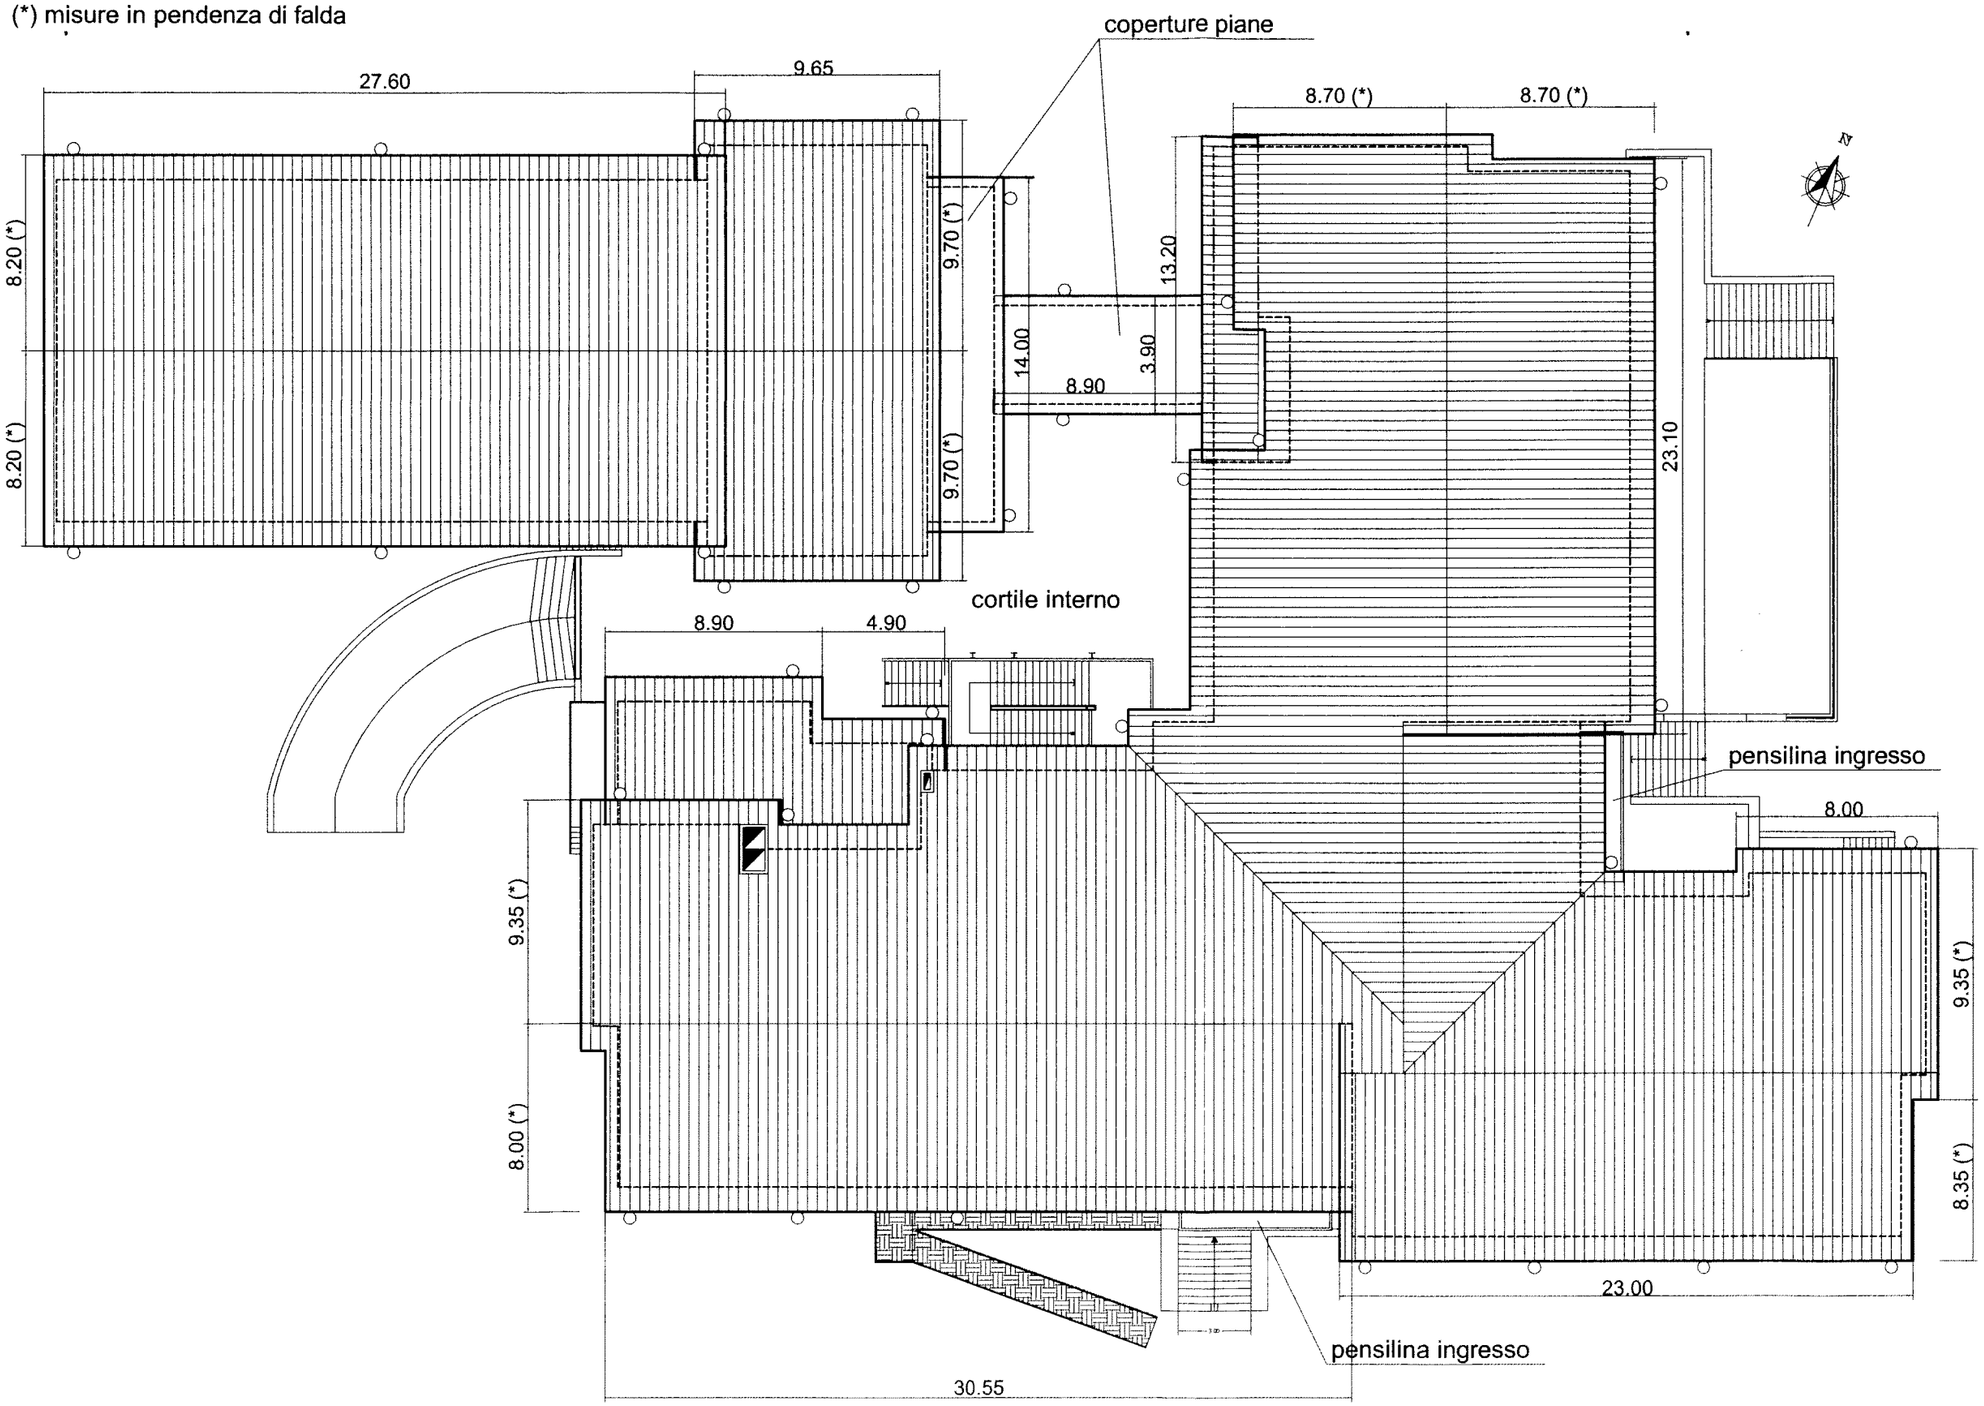
(*) misure in pendenza di falda