


LAYOUT DI CANTIERE - 3 PROSPETTI SCHEMATICI - SCUOLA POET SUCCURSALE

N.B. I PRESENTI SCHEMI SONO PURAMENTE INDICATIVI E NON SOSTITUISCONO
IL PROGETTO ESECUTIVO ED IL CALCOLO STRUTTURALE DELLE OPERE
PROVISIONAL, DA REALIZZARSI A CURA E SPESE DELLA DITTA APPALTRICE

PROSPETTO SUD

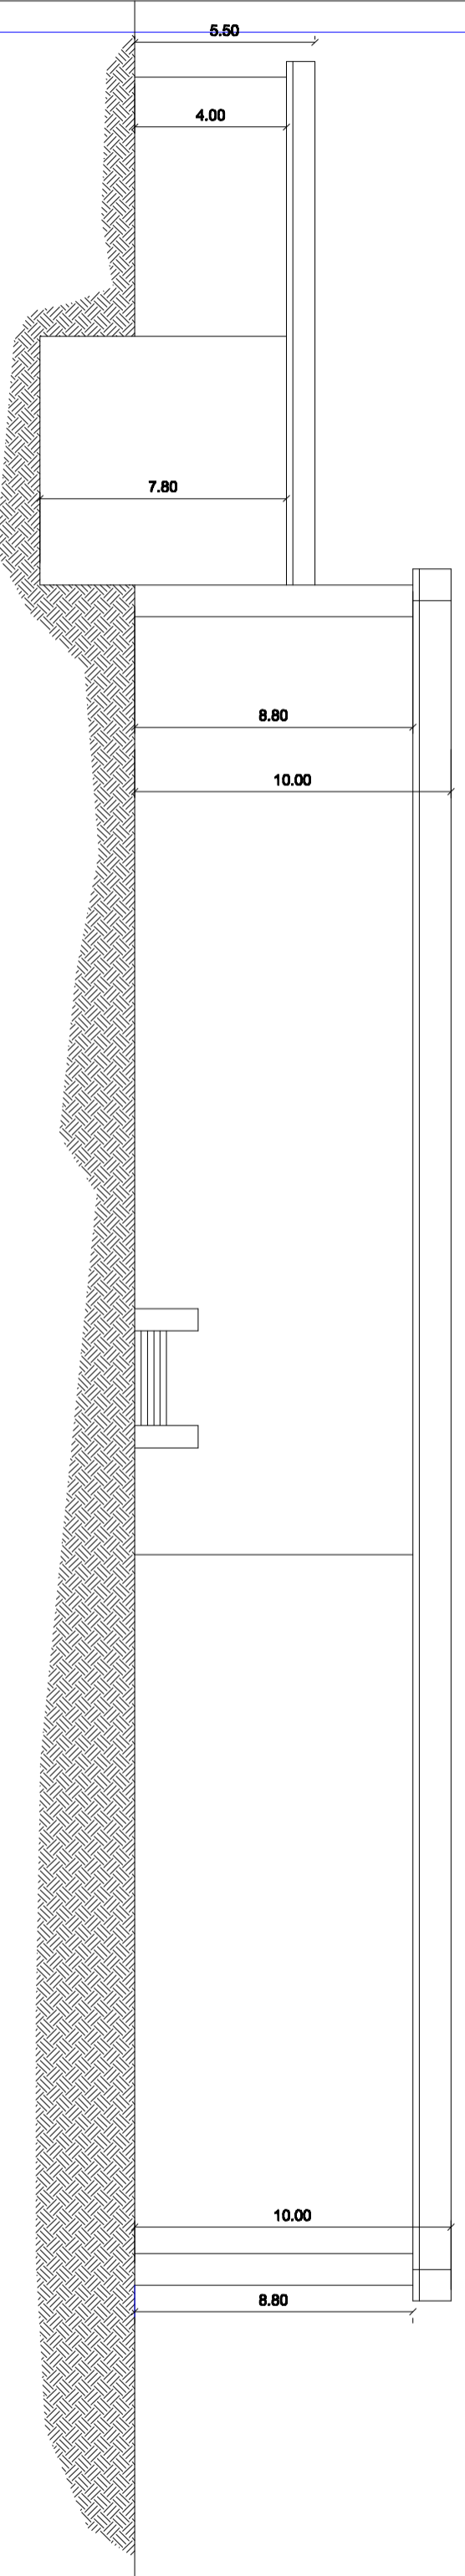

PROSPETTO NORD

