



TERRITORIO INTERESSATO DALL'INTERVENTO - scala 1:10.000

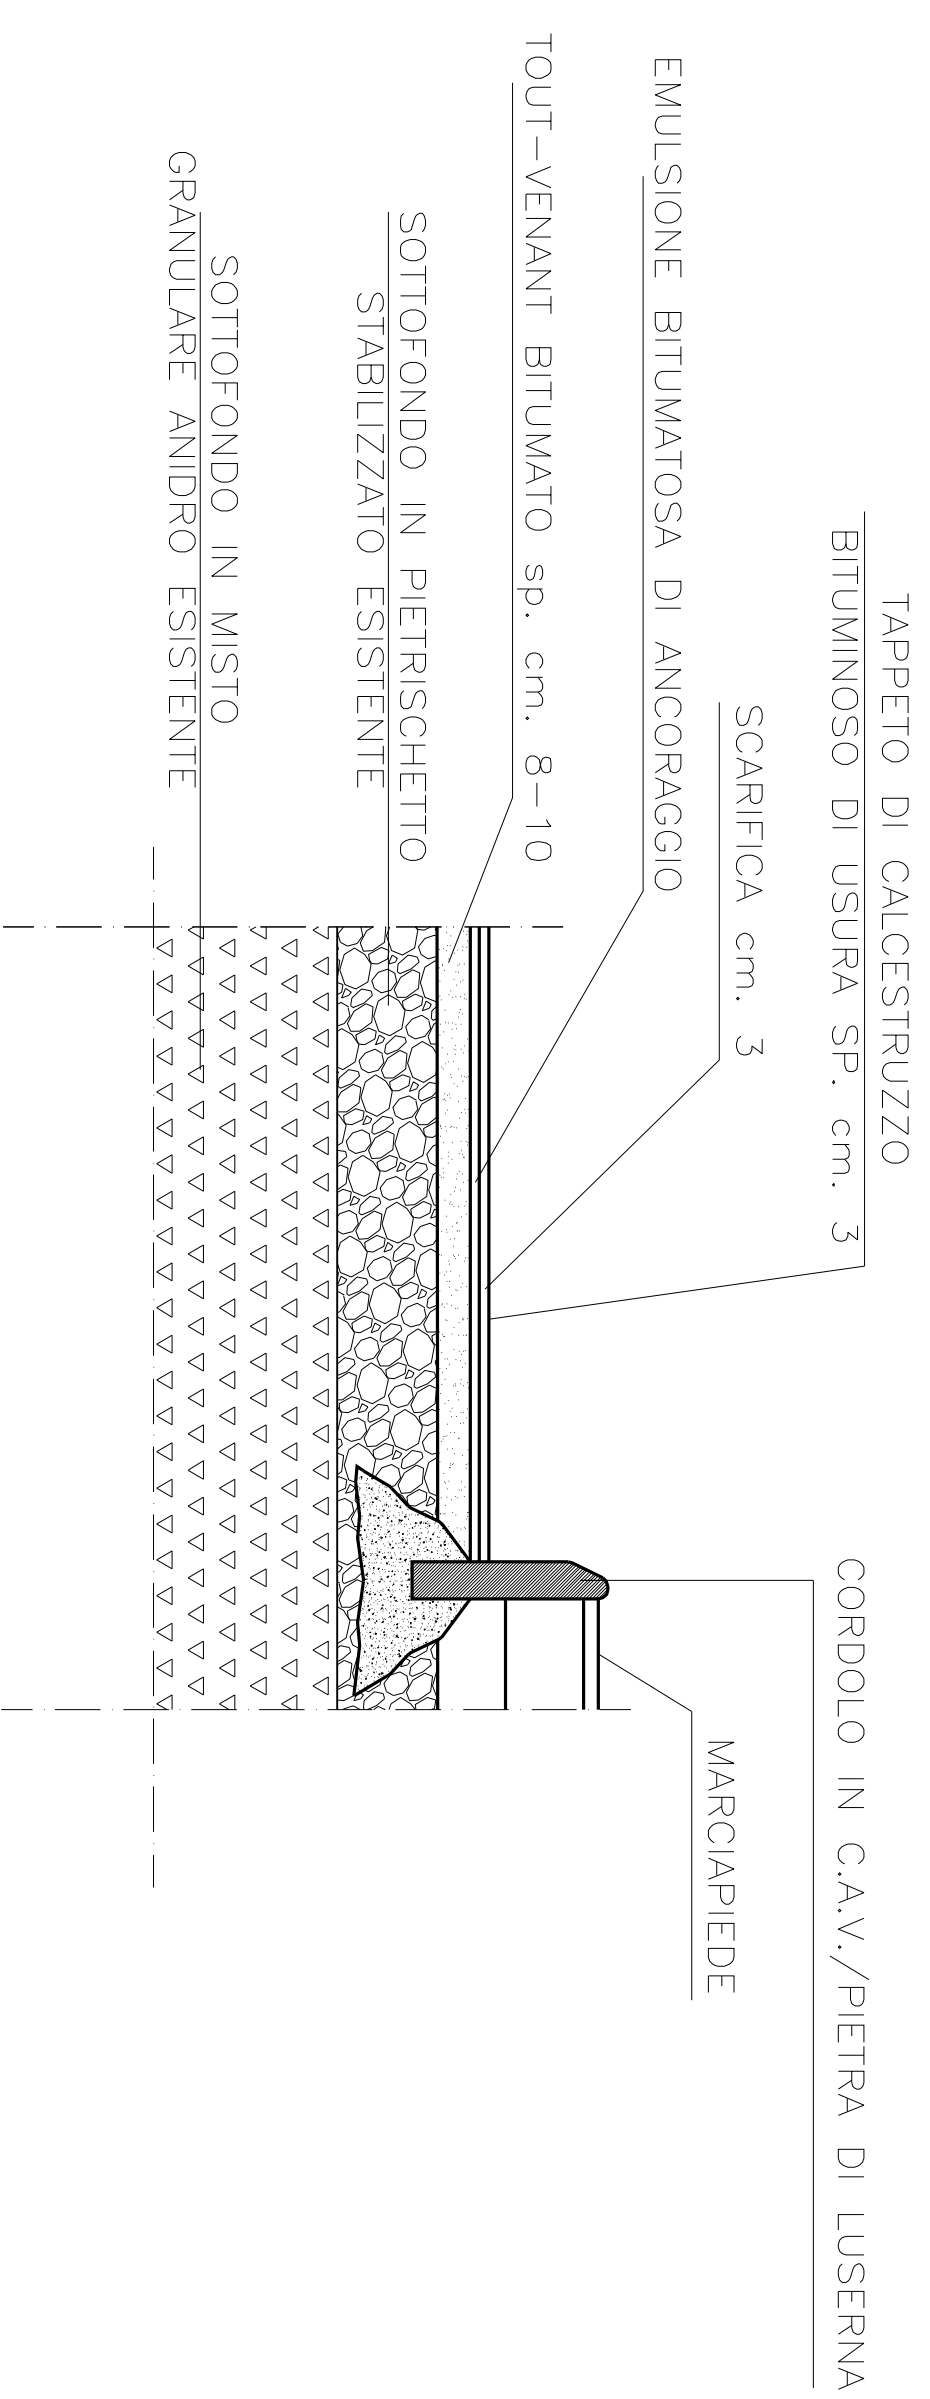


PARTICOLARE 2

SCALA 1:10

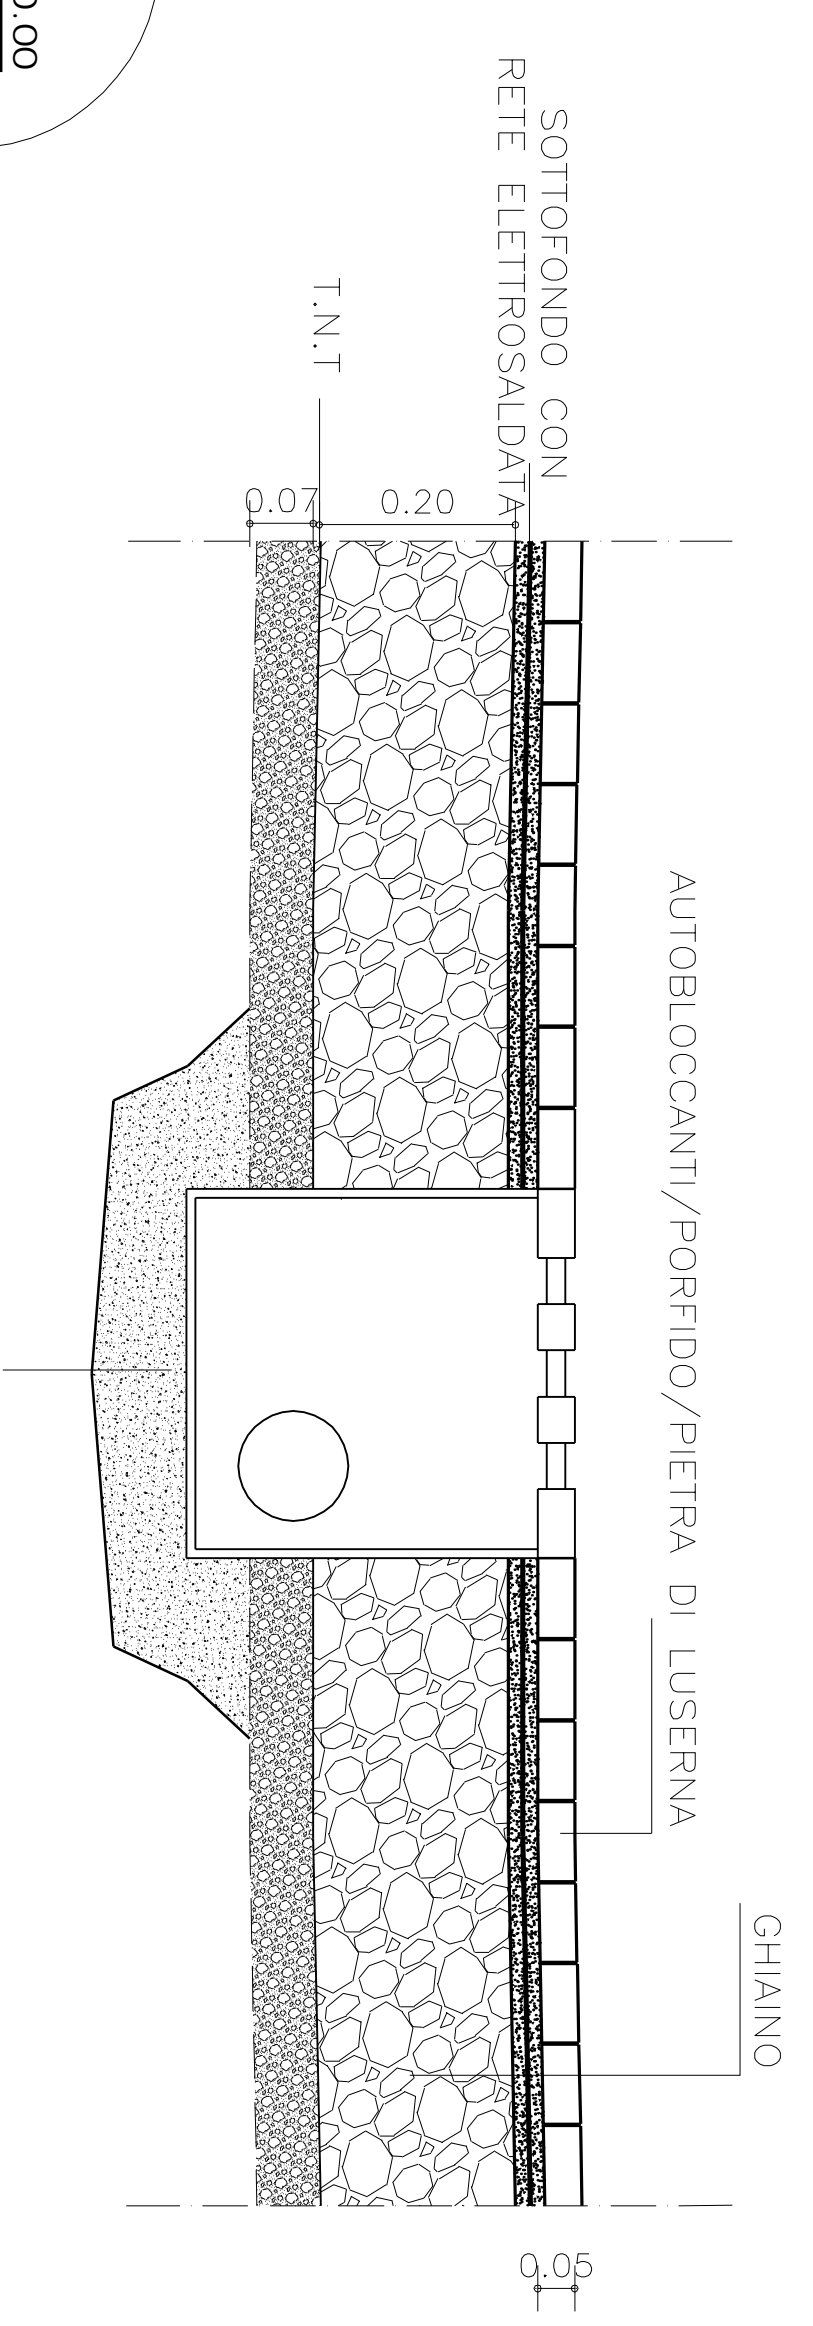


SEZIONE A:A 1:200

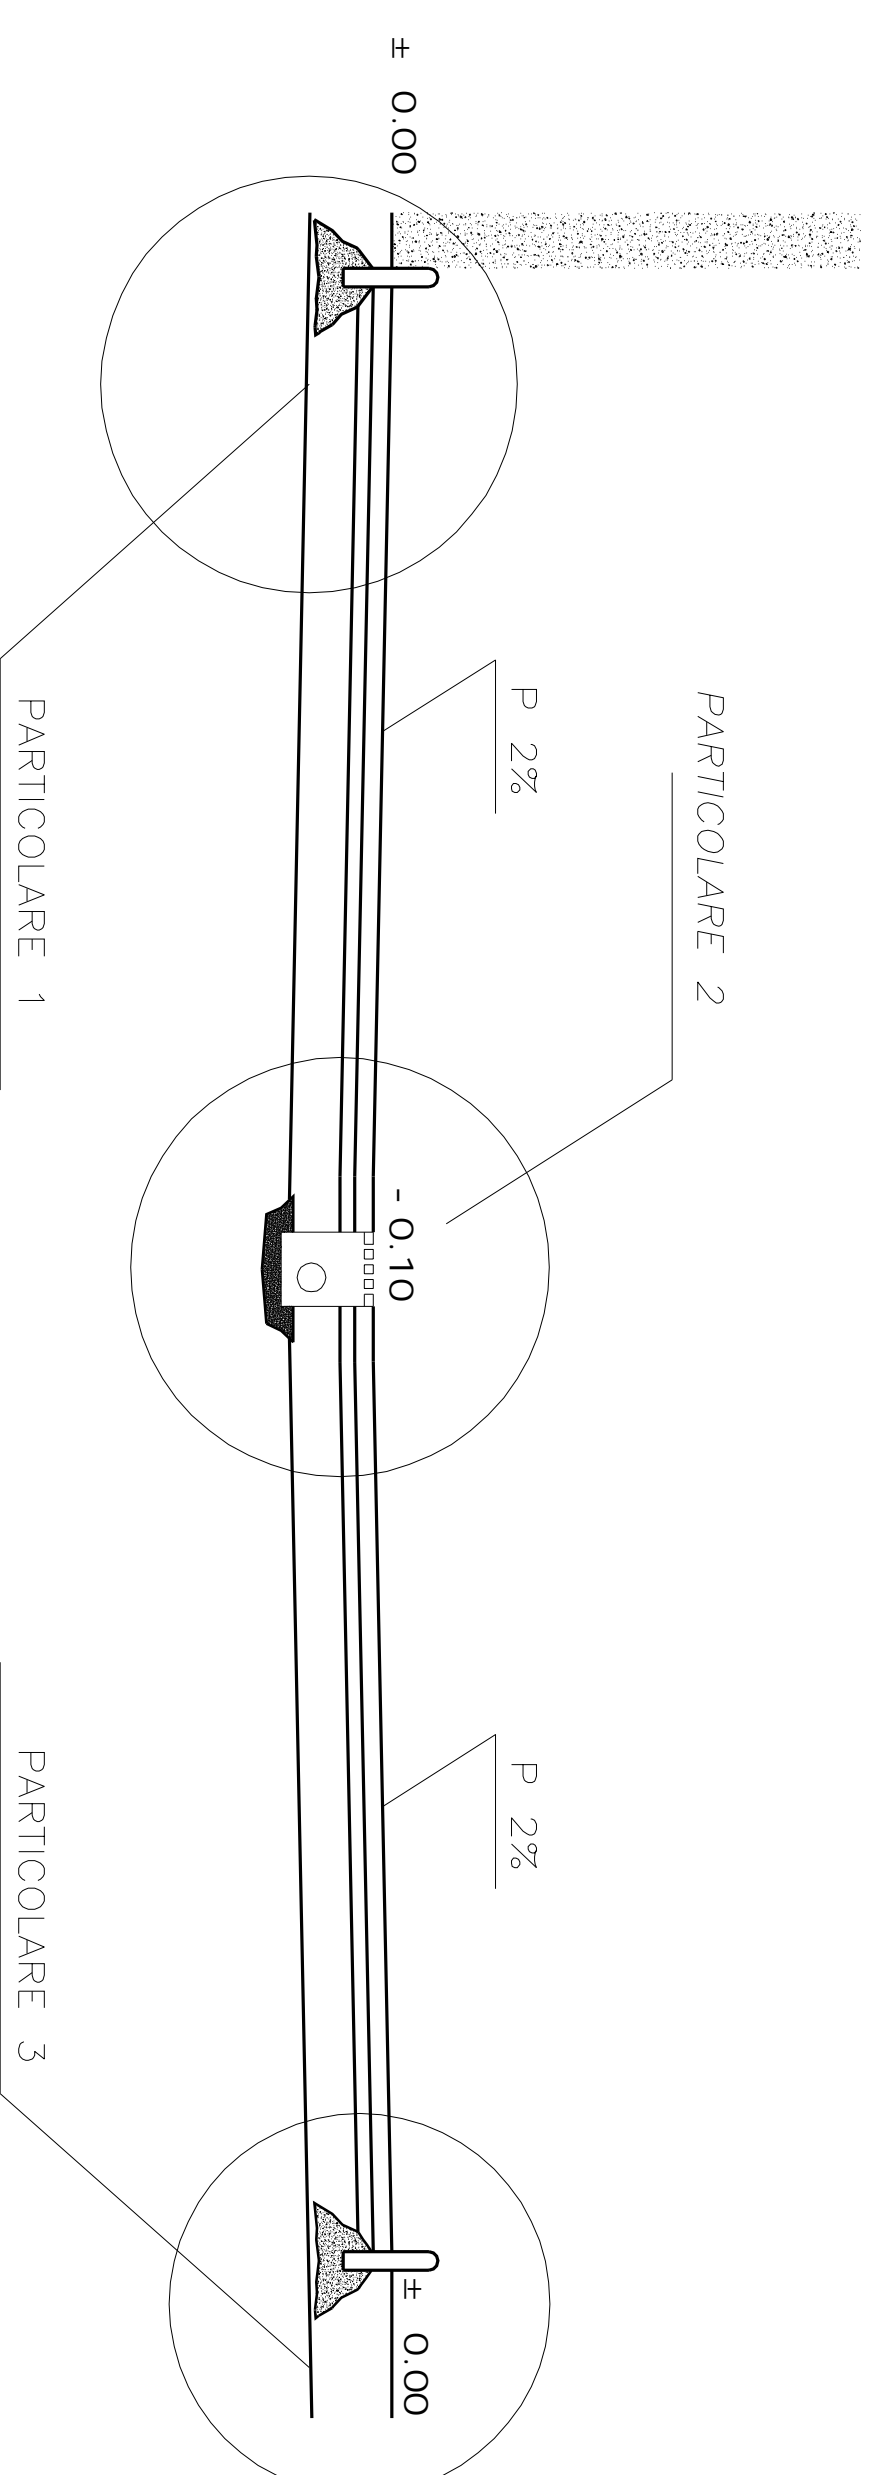

PARTICOLARE 1 E 3

SCALA 1:10

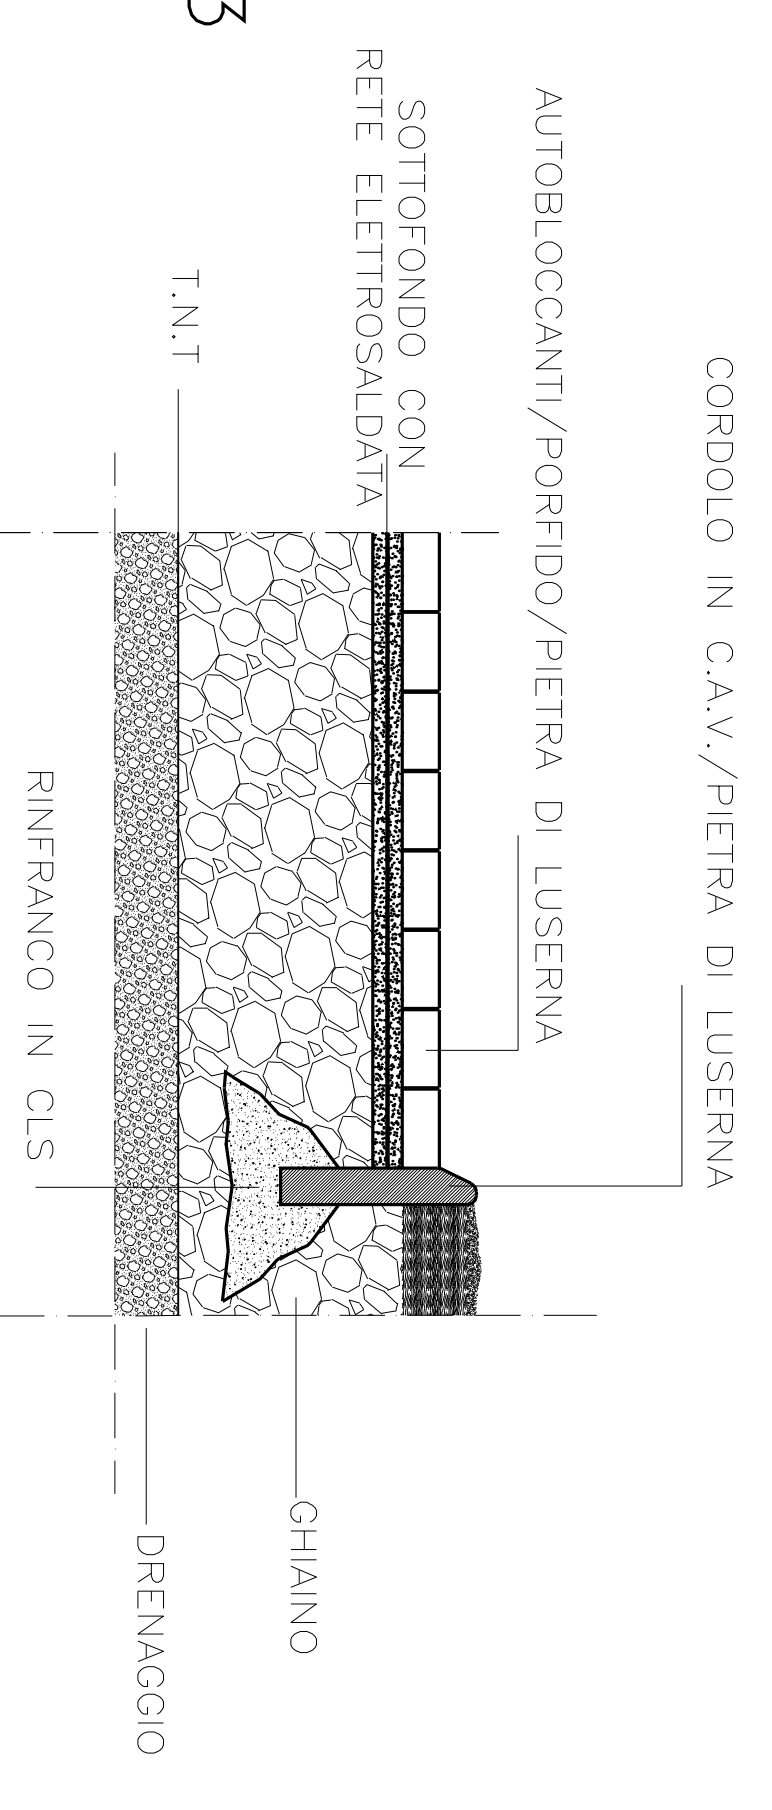

CITTA' DI PINEROLO
(Provincia di Torino)

SETTORE LAVORI PUBBLICI

BITUMATURE STRADE COMUNALI
ANNO 2013

PROGETTO DEFINITIVO/ESECUTIVO

TAV. 1

RUP/PROGETTISTA Ing. Antonio Morrone	DIRETTORE OPERATIVO Arch. Anna Lisa Infantino
COORD. SICUREZZA Geom. Albo Sampugnaro	ISTRUTTORE TECNICO Arch. Pamela Baldi
Marzo 2013 - agg. Ottobre 2013	