





Planimetria di u.i.u. in Comune di...**PINEROLO**..... via **Cesare Battisti**..... civ.6.....

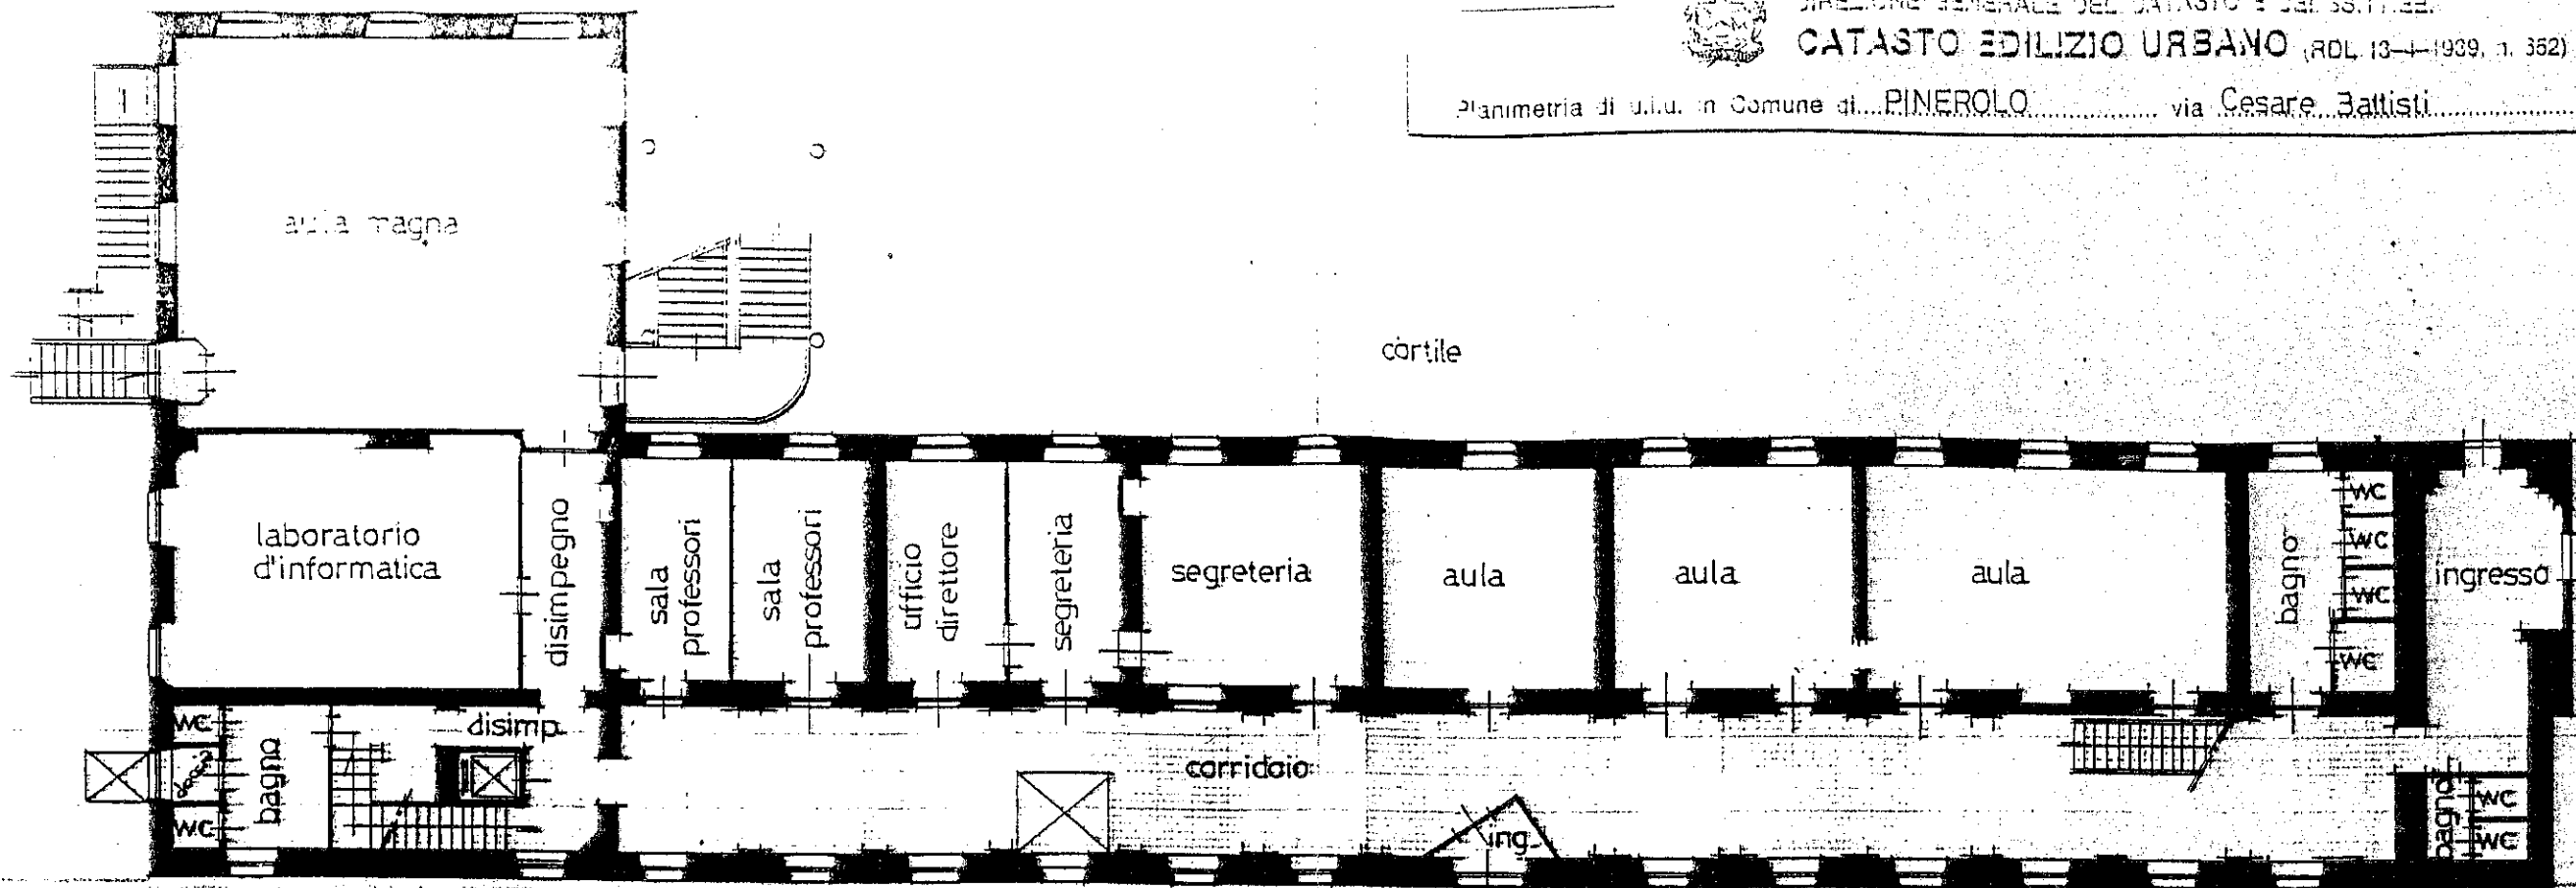


via **Cesare Battisti**
PIANO RIALZATO h=5,45 m.

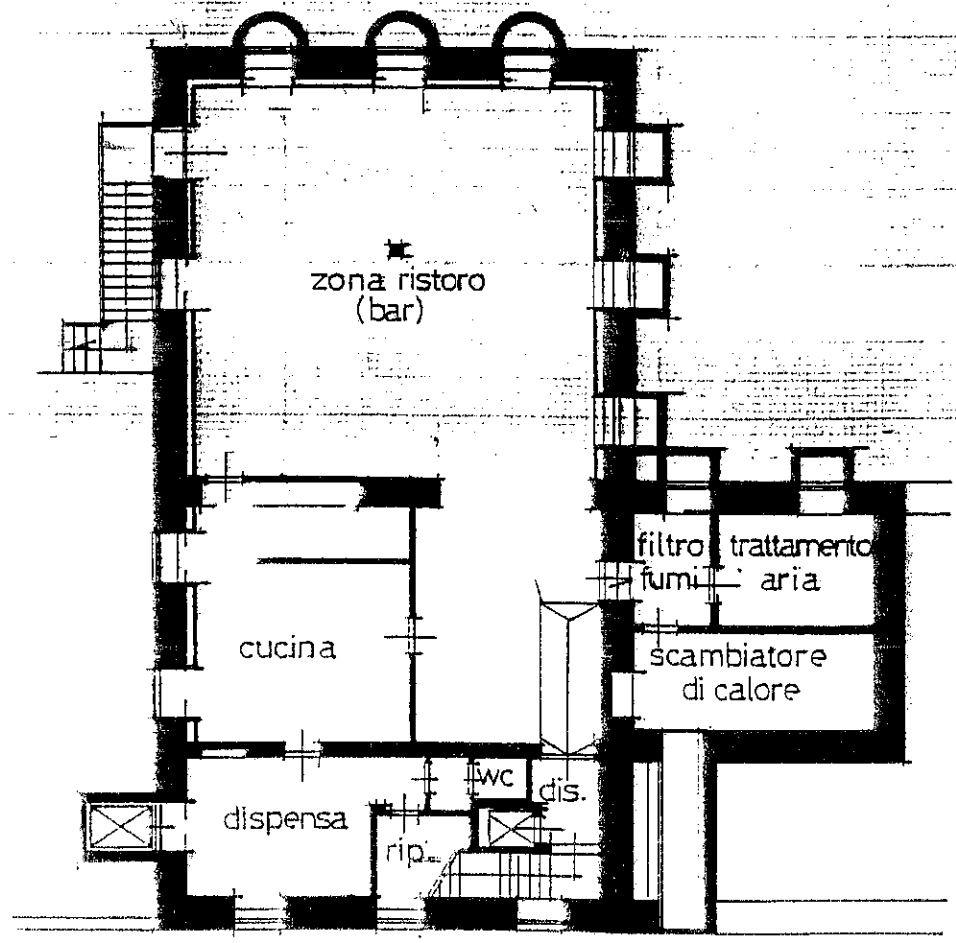


PIANO SEMINTERRATO h=3,98 m.

Estratto di mappa N.C.E.U.
fg.53 n.E in scala 1:1000

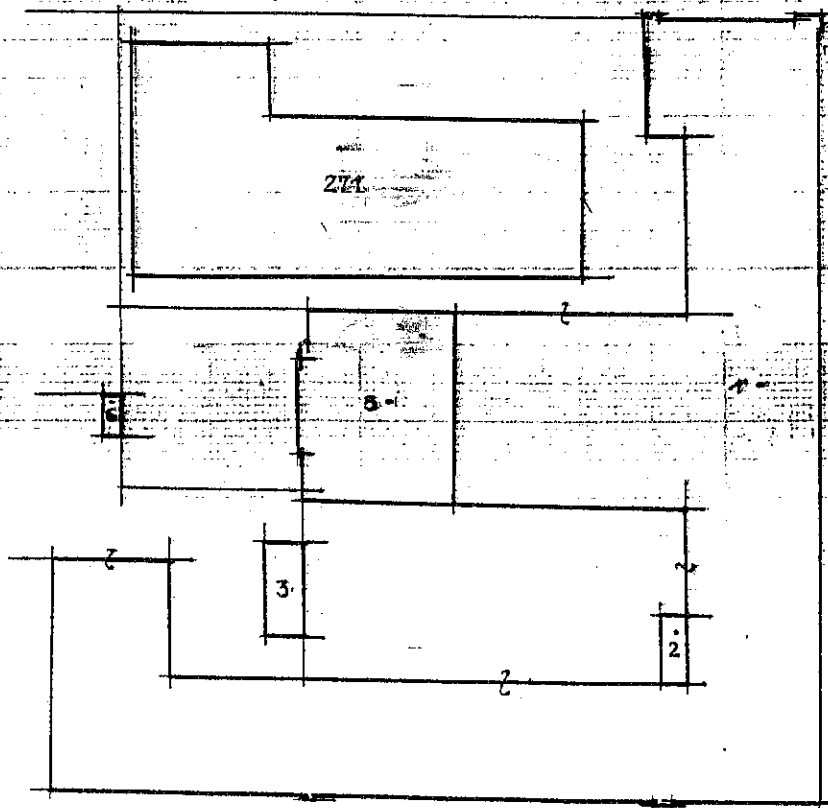

ORIENTAMENTO

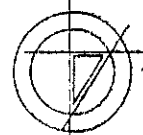


SCALA DI 1:200

Dichiarazione di N.C.
Denuncia di variazione


Compilata dal **Architetto CABIDDU**
(filio, cognome e nome)
Aldo

Identificativi catastali
53
235


Iscritto all'albo degli architetti
nella provincia di **Torino** n. 1869
data **03/00** Firma

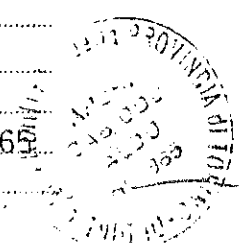

RISERVATO ALL'UFFICIO

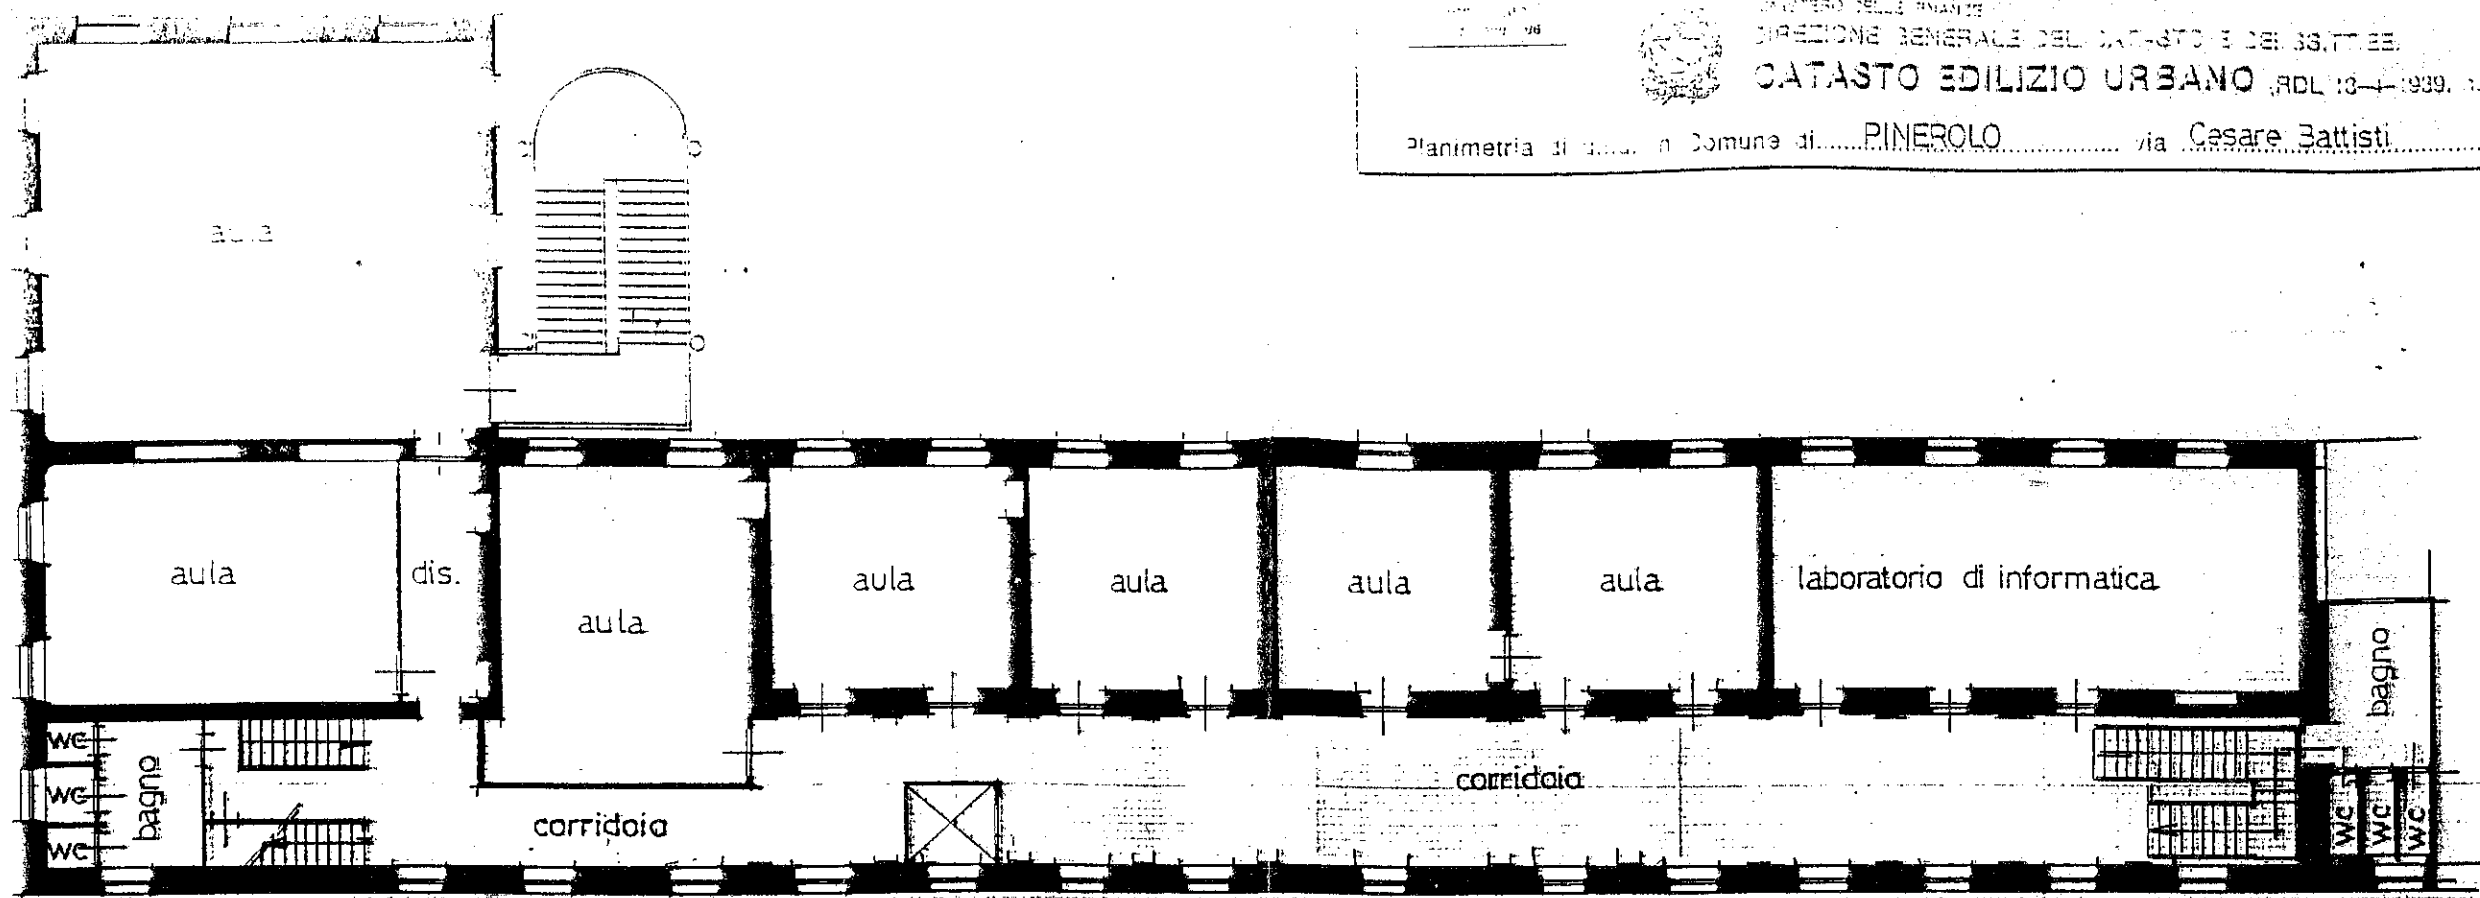


PIANO PRIMO h. 4.00 m.

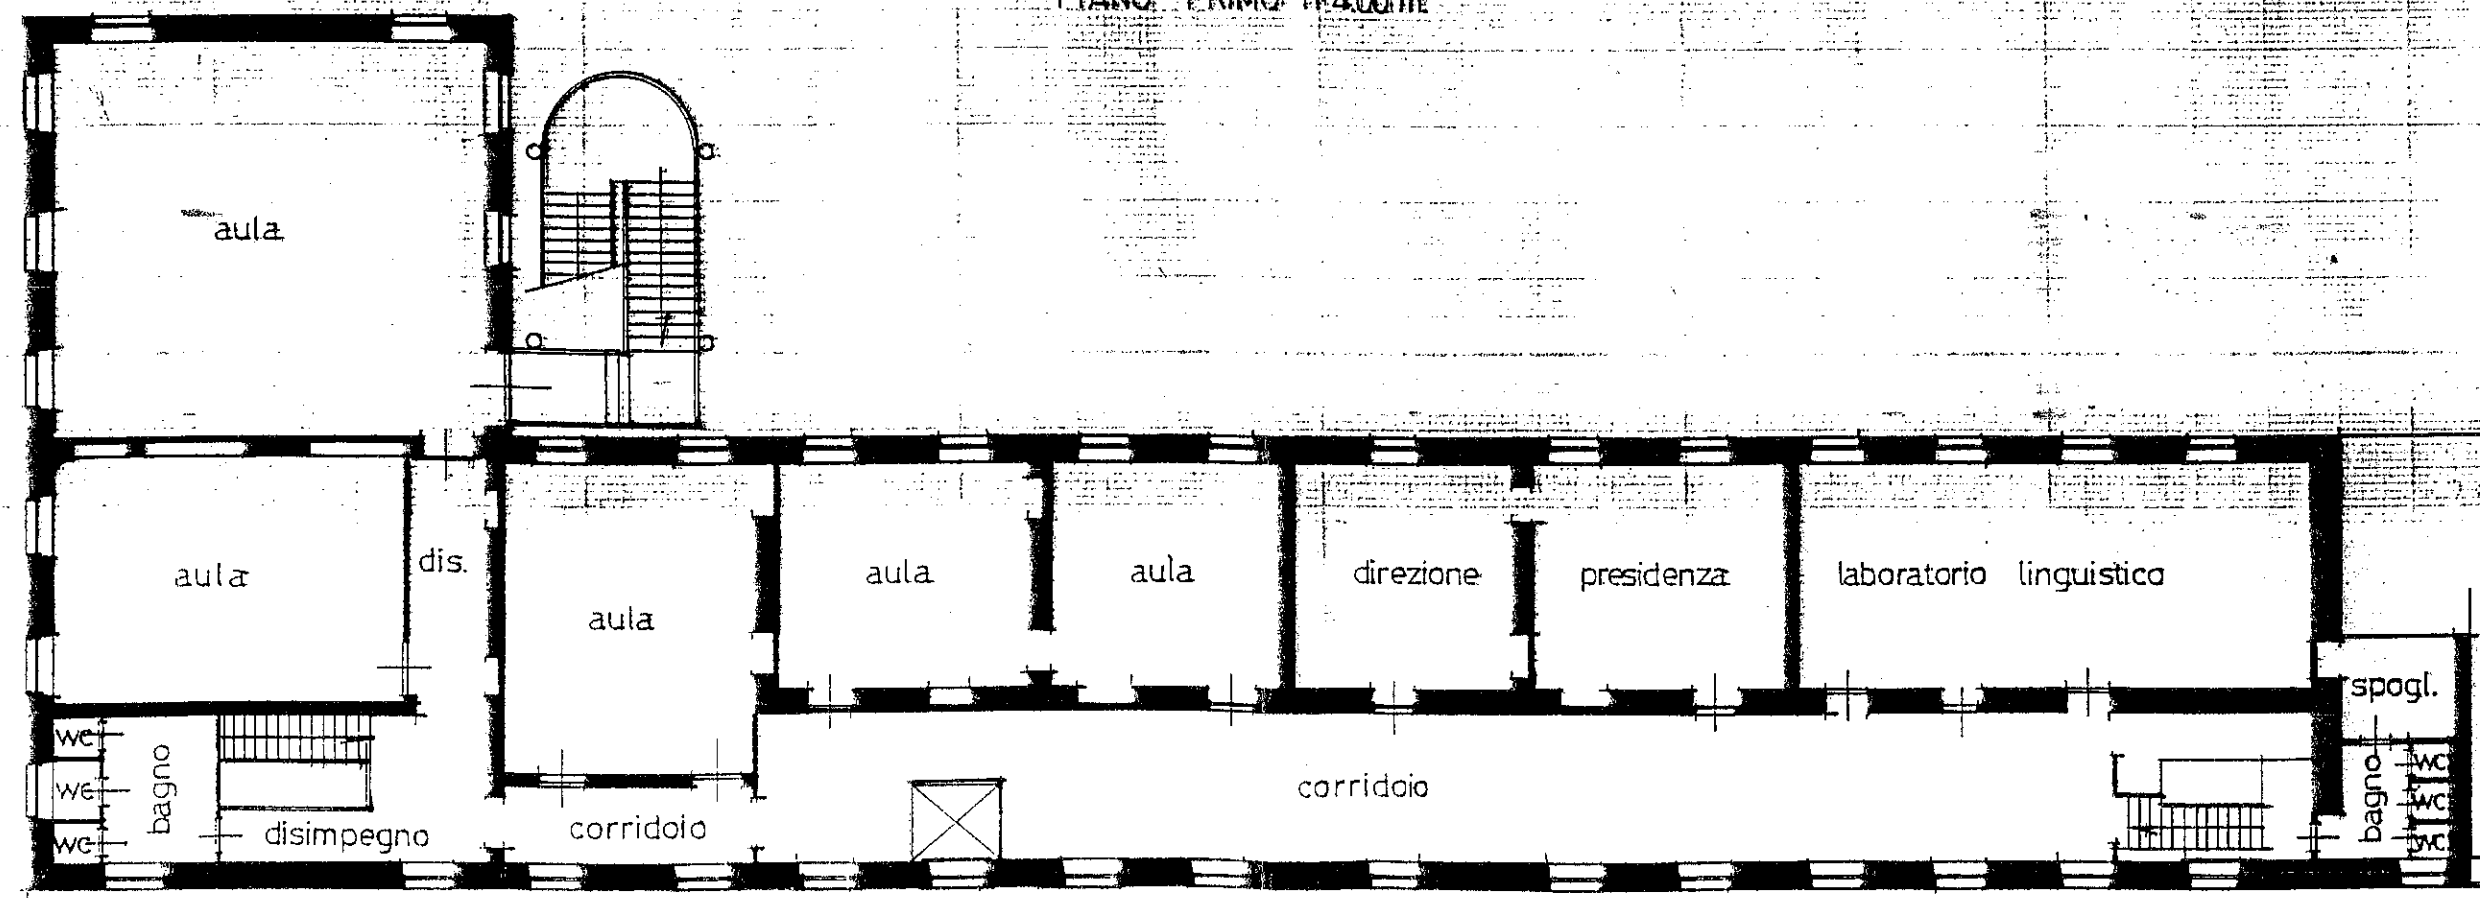

PIANO SECONDO h. 4.00 m.

ORIENTAMENTO

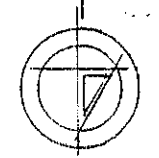

SCALA DI 1: 200

Dichiarazione di V.C. <input type="checkbox"/>	Compilata dal Architetto CABIDDU	RISERVATO ALL'UFFICIO
Anticipo di variazione <input checked="" type="checkbox"/>	(Titolo originale e copia) Aldo	
Identificativo catastale 53	iscritto all'albo degli Architetti	
236	della provincia di Torino	
	dal 03/00	