COMUNE DI PINEROLO
CITTA' METROPOLITANA DI TORINO

TITOLO PROGETTO

PROGETTO DEFINITIVO - ESECUTIVO
MOVILINEA - LOTTO 2

ELABORATO

TAV.2.1 - FERMATE BUS NN. 66-67-292

SEZIONI TRASVERSALI ESISTENTI ED IN PROGETTO

11.01.2016

RESPONSABILE DEL PROCEDIMENTO

INGEGNERE MARCO QUARANTA
COMUNE DI PINEROLO
PIAZZA VITTORIO VENETO N. 1

PROGETTISTA

DOTT. ARCHITETTO GIORGIO TARDITI
VIA SANTORRE DI SANTAROSA 1
10064 PINEROLO (TO)
e-mail: giorgiotarditi@tin.it - tel. 335.70.45.348

RAGGRUPPAMENTO TEMPORANEO:

- **Arch. Giorgio TARDITI**
  Via Santorre di Santarosa n. 1 - 10064 Pinerolo (To) - Tel. 335.70.45.348 - e-mail giorgiotarditi@tin.it
- S.T.A.
  S.T.A. Studio Tecnico Associato - Via Bignone 83/B - 10064 Pinerolo (TO) - Tel. 0121/373701 - Fax 0121/373703 - e-mail sta@staassociato.it
- **SIA Professionisti Associati**
  Via Vittorio Veneto 27 - 10061 Cavour (TO) - Tel. 0121/69308 - Fax. 0121/609560 - e-mail bjicatto@studiosia.it
- **Geom. Ivan CARRARO**
  Via Fratelli Gosso 12 - 10060 Porte (TO) - Tel. 340/3537784 - e-mail i_carraro@libero.it

TUTTI I DIRITTI RISERVATI
VIETATA LA RIPRODUZIONE, ANCHE PARZIALE, DI QUESTO ELABORATO SENZA SPECIFICA AUTORIZZAZIONE DEL REDATTORE E DEL FIRMATARIO DEL PROGETTO

SEZIONE B-B
SITUAZIONE IN PROGETTO
SCALA 1:20

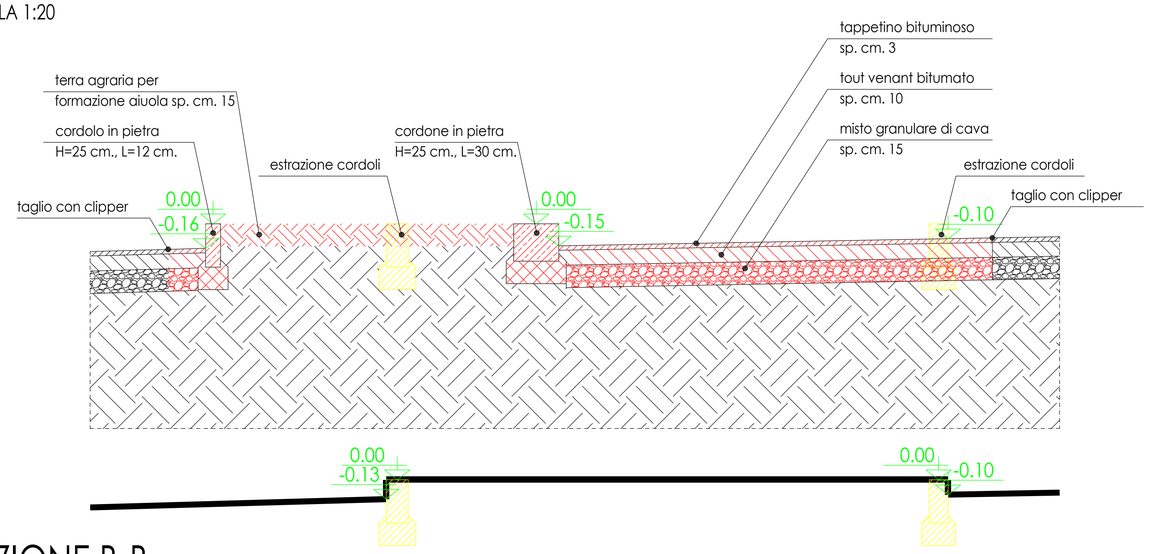

SEZIONE B-B
PROFILO SITUAZIONE ESISTENTE
SCALA 1:20

SEZIONE A-A
SITUAZIONE IN PROGETTO
SCALA 1:20

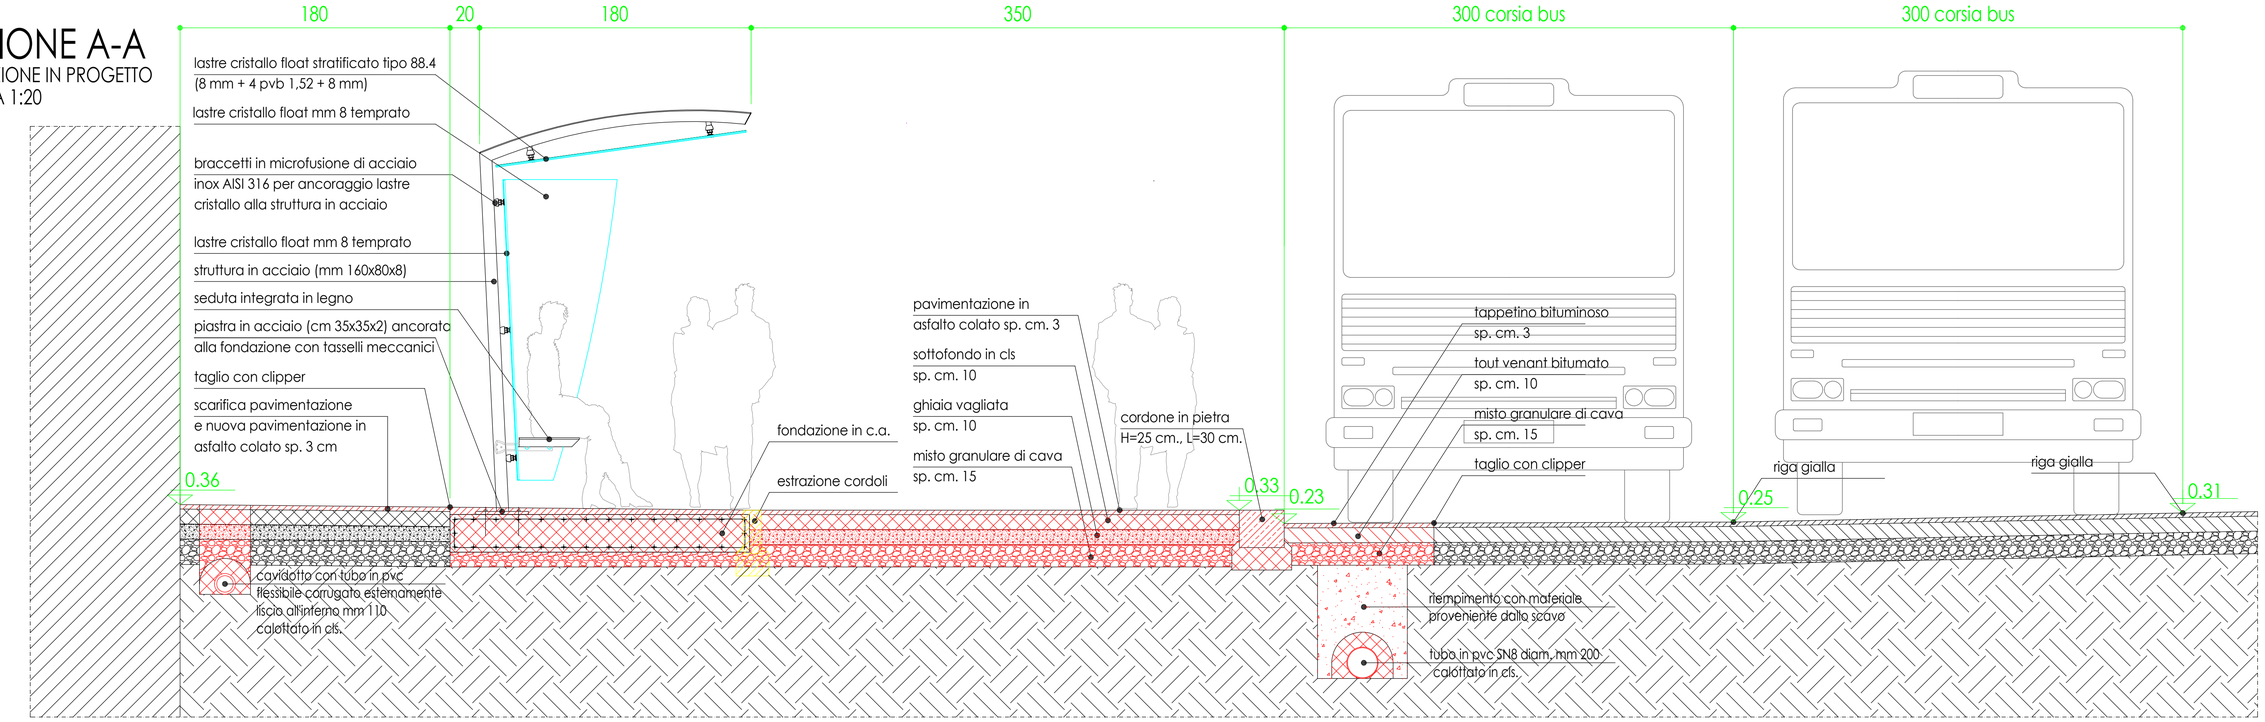

SEZIONE A-A
PROFILO SITUAZIONE ESISTENTE
SCALA 1:20