


LAYOUT DI CANTIERE (Scala 1:500)

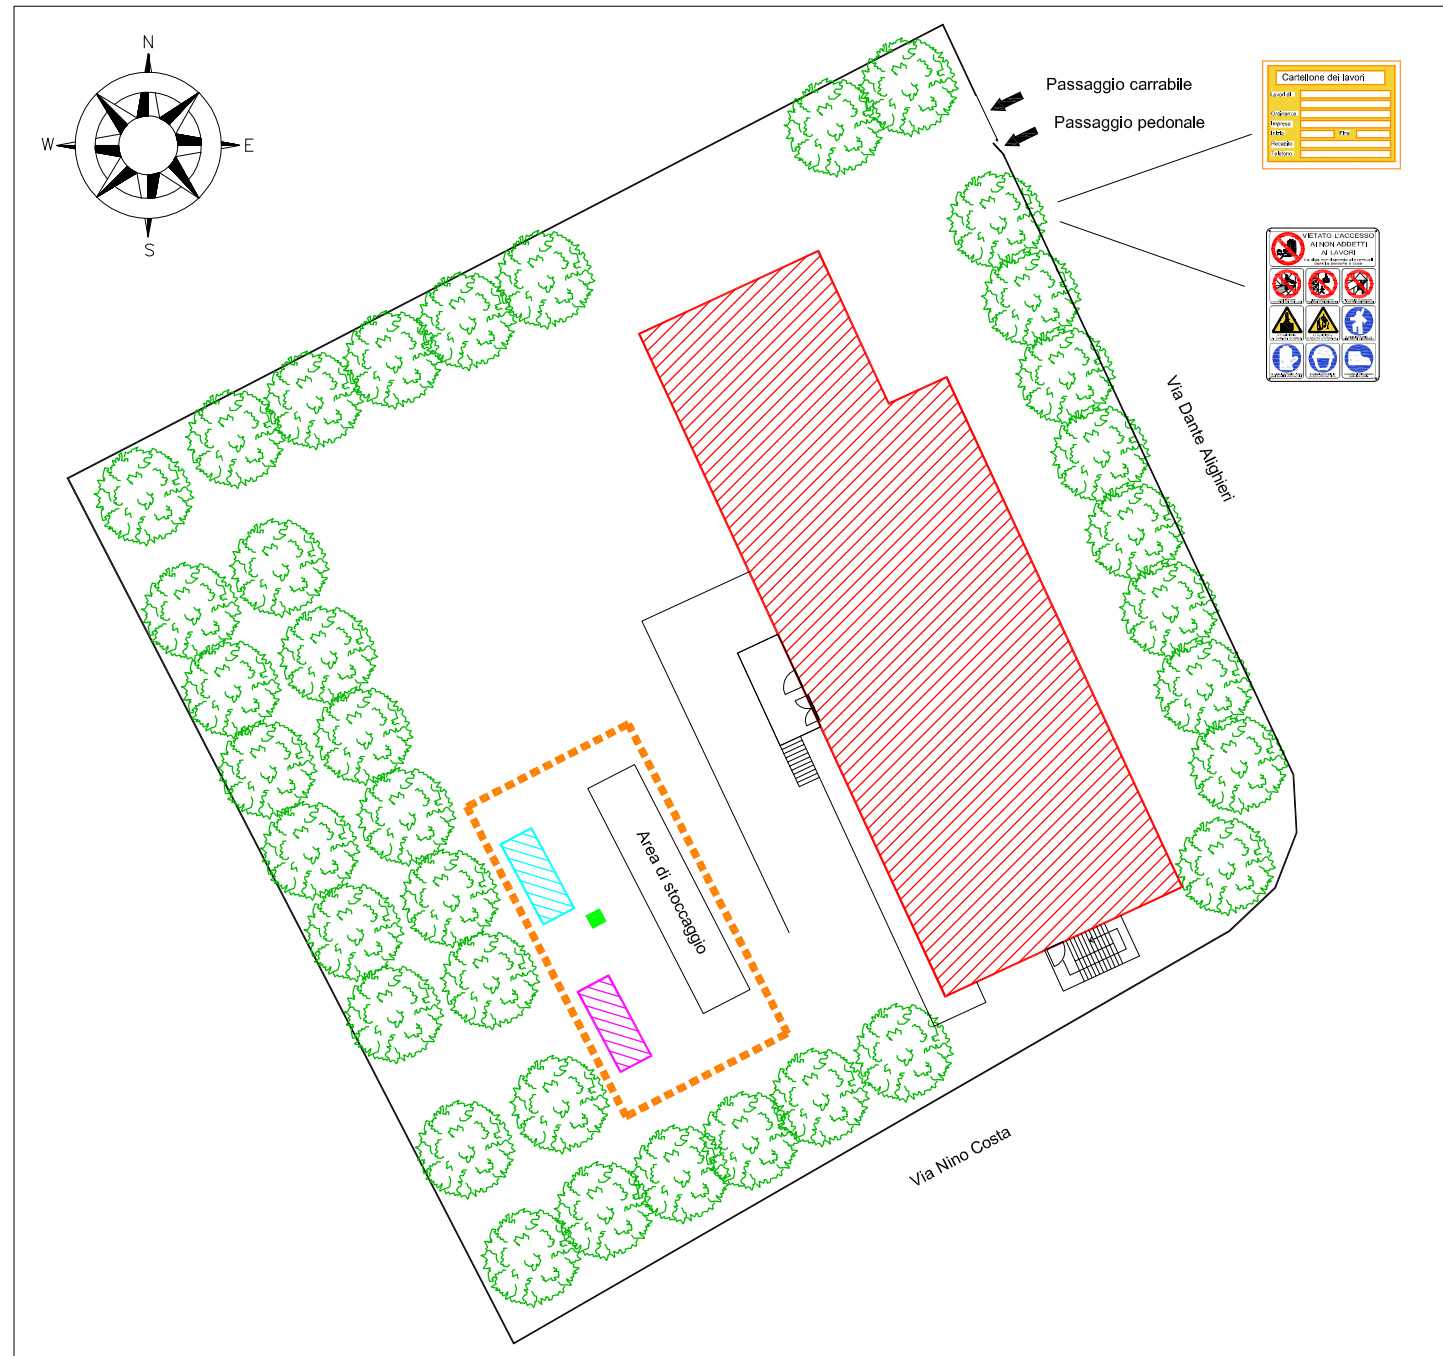

LEGENDA	
	Area oggetto di intervento.
	Recinzione da cantiere.
	Spogliatoio a disposizione delle maestranze.
	Zona da adibire ad ufficio di cantiere dove esporre e conservare: - elenco numeri telefonici - documentazione di cantiere - programma lavori - elenco maestranze autorizzate - documentazione di cantiere - estintore - cassetta pronto soccorso
	Bidone per raccolta rifiuti solidi urbani.
	Area per deposito materiale.
	Cartello informativo di cantiere.
	Segnaletica di cantiere.

NOTA:
Il posizionamento dei box per cantiere e l'individuazione dell'area per il deposito del materiale sono indicativi e possono essere modificate per esigenze organizzative su richiesta dell'impresa, previo accordo con la Committenza, la D.L., e il Coordinatore per la sicurezza in fase di esecuzione.

ORDINE DEGLI INGEGNERI DELLA PROVINCIA DI CUNEO
11874 Dott. Ing. Enrico Cavapozzi

FAROGGB
società di ingegneria

C.so Unione Sovietica, 612/3D - 10135 Torino
Tel. +39.011.316.17.04 - Fax +39.011.314.31.00

Progettista: ING. GABRIELE BULGARELLI

REV.	DESCRIZIONE	DIS.	VER.	APPR.	DATA
0	Esecutivo	G.D.	G.B.	G.B.	SET. 2013

COMMITTENTE : COMUNE DI PIOSSASCO
IMPIANTO : EDIFICIO SCOLASTICO MORANDI
VIA DANTE ALIGHIERI, 20 - 10045 PIOSSASCO

TITOLO : LAYOUT DI CANTIERE
ALLEGATO 2
SCALA: VARIE
TAVOLA N. ALL.2
DIS.: G.D.
FOGLIO: 1 di 1
FILE: 120909_GB13015_M
DATA: SET. 2013