



REGIONE PIEMONTE

CITTA' DI PINEROLO

CITTA' METROPOLITANA DI TORINO

SISTEMAZIONE A ROTATORIA
INCROCIO VIA TOMMASO GIUSTETTO
ANGOLO VIA DEL BATTITORE
IN LOCALITA' ABBADIA ALPINA

PROGETTO DEFINITIVO ESECUTIVO

ELABORATI

ELAB. 9.3

PIANO DI SICUREZZA E COORDINAMENTO
DISEGNI

PROGETTISTA

Arch. Danilo Odetto

CONSULENZA

SERTEC Engineering

data: novembre 2015

CITTA' DI PINEROLO

SISTEMAZIONE A ROTATORIA
INCROCIO VIA TOMMASO GIUSTETTO
ANGOLO VIA DEL BATTITORE
IN LOCALITA' ABBADIA ALPINA


PIANO DI SICUREZZA E COORDINAMENTO

COORDINATORE PER LA SICUREZZA
IN FASE DI PROGETTAZIONE:


Arch. Danilo ODETTO
corso Siracusa, 128 - 10137 Torino



COROGRAFIA
scala 1:10.000

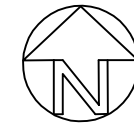

COROGRAFIA
scala 1:2.000

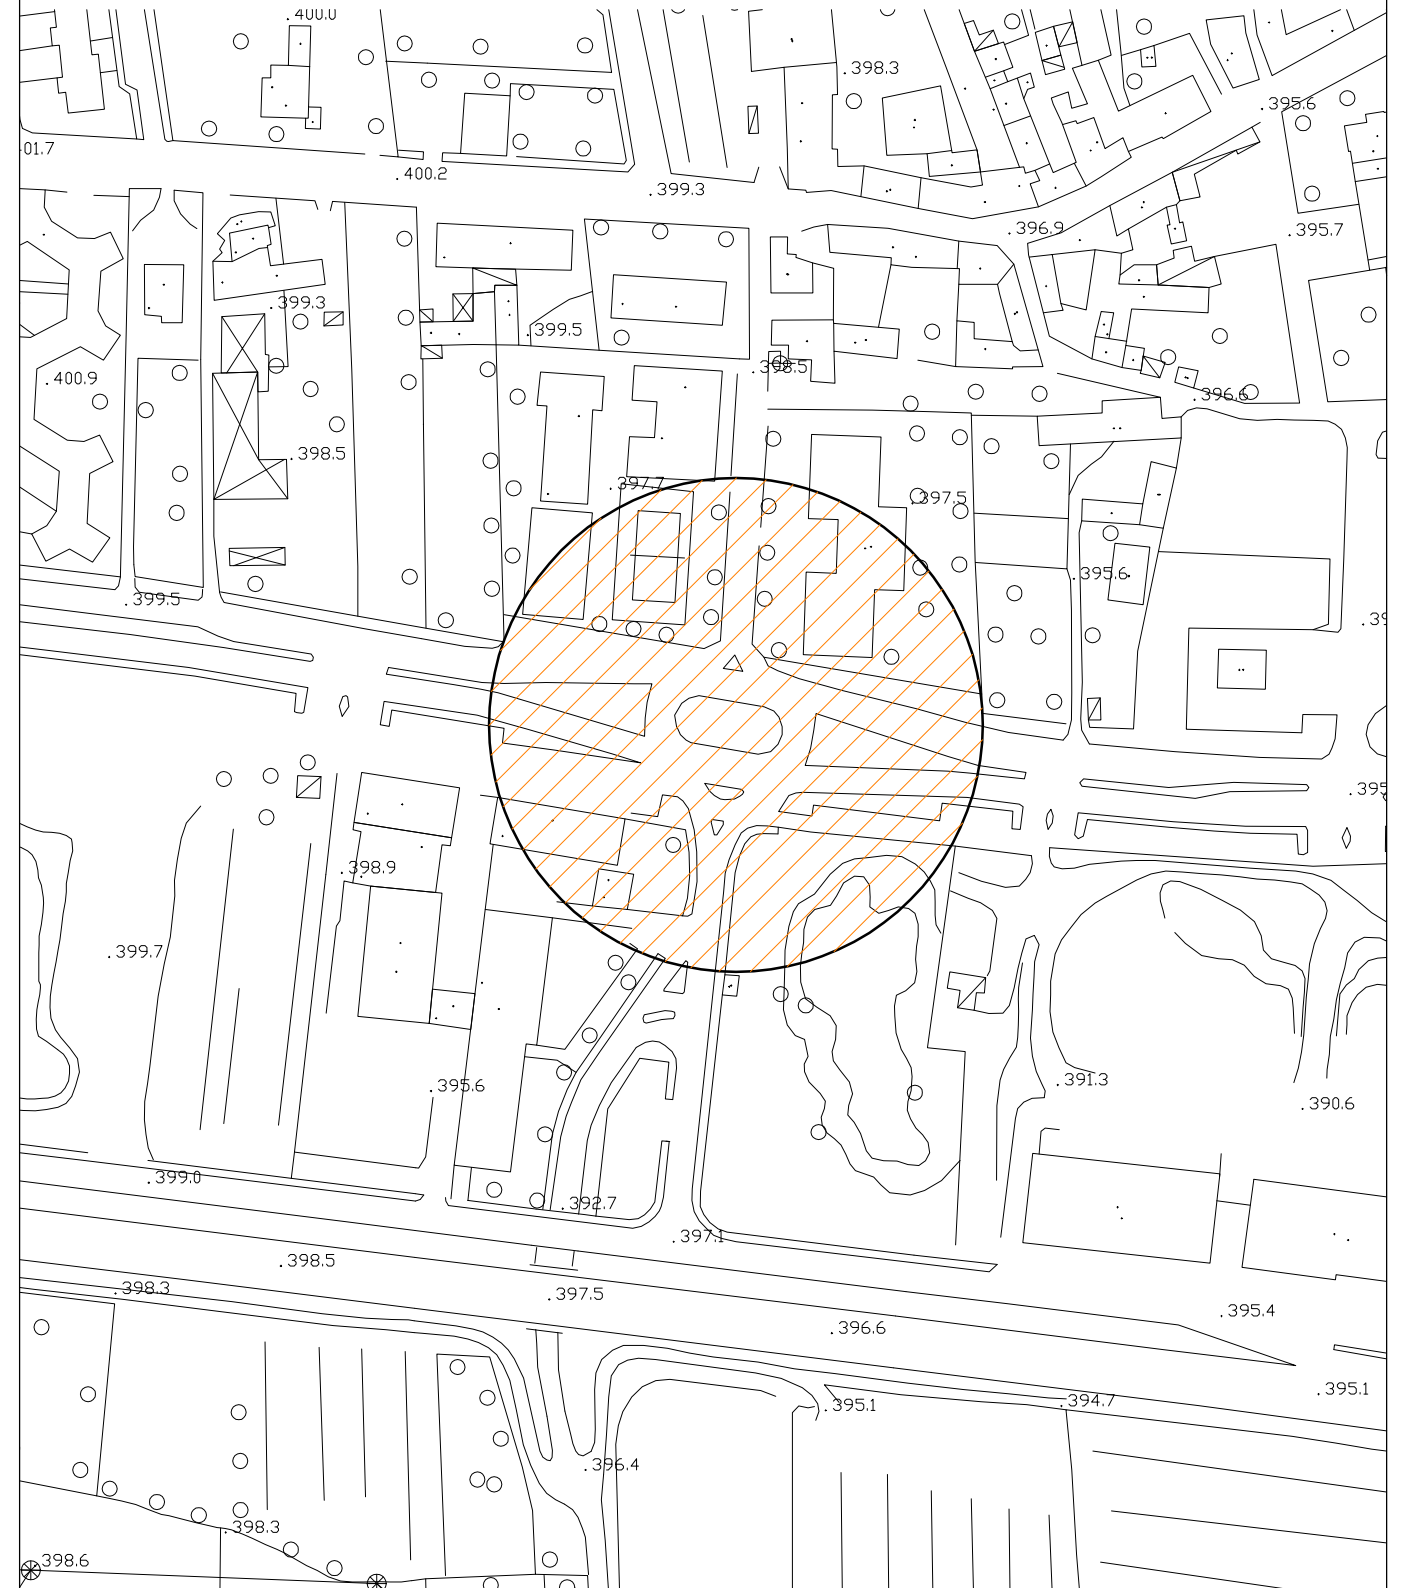

CITTA' DI PINEROLO

SISTEMAZIONE A ROTATORIA
INCROCIO VIA TOMMASO GIUSTETTO
ANGOLO VIA DEL BATTITORE
IN LOCALITA' ABBADIA ALPINA

PIANO DI SICUREZZA E COORDINAMENTO

COORDINATORE PER LA SICUREZZA
IN FASE DI PROGETTAZIONE:


Arch. Danilo ODETTO
corso Siracusa, 128 - 10137 Torino

scala 1:5.000

- n°1 - prima della rotonda giungendo da Porte
- n°2 - prima dell'incrocio su via Edelweiss
- n°3 - su via del Battitore da Abbadia centro
- n°4 - dal controviale della tangenziale (da Torino)
- n°5 - svincolo tangenziale (dalla val Chisone)
- n°6 - prima della rotonda giungendo da Pinerolo



n° 4 CARTELLI FISSI
(posizione indicativa) *

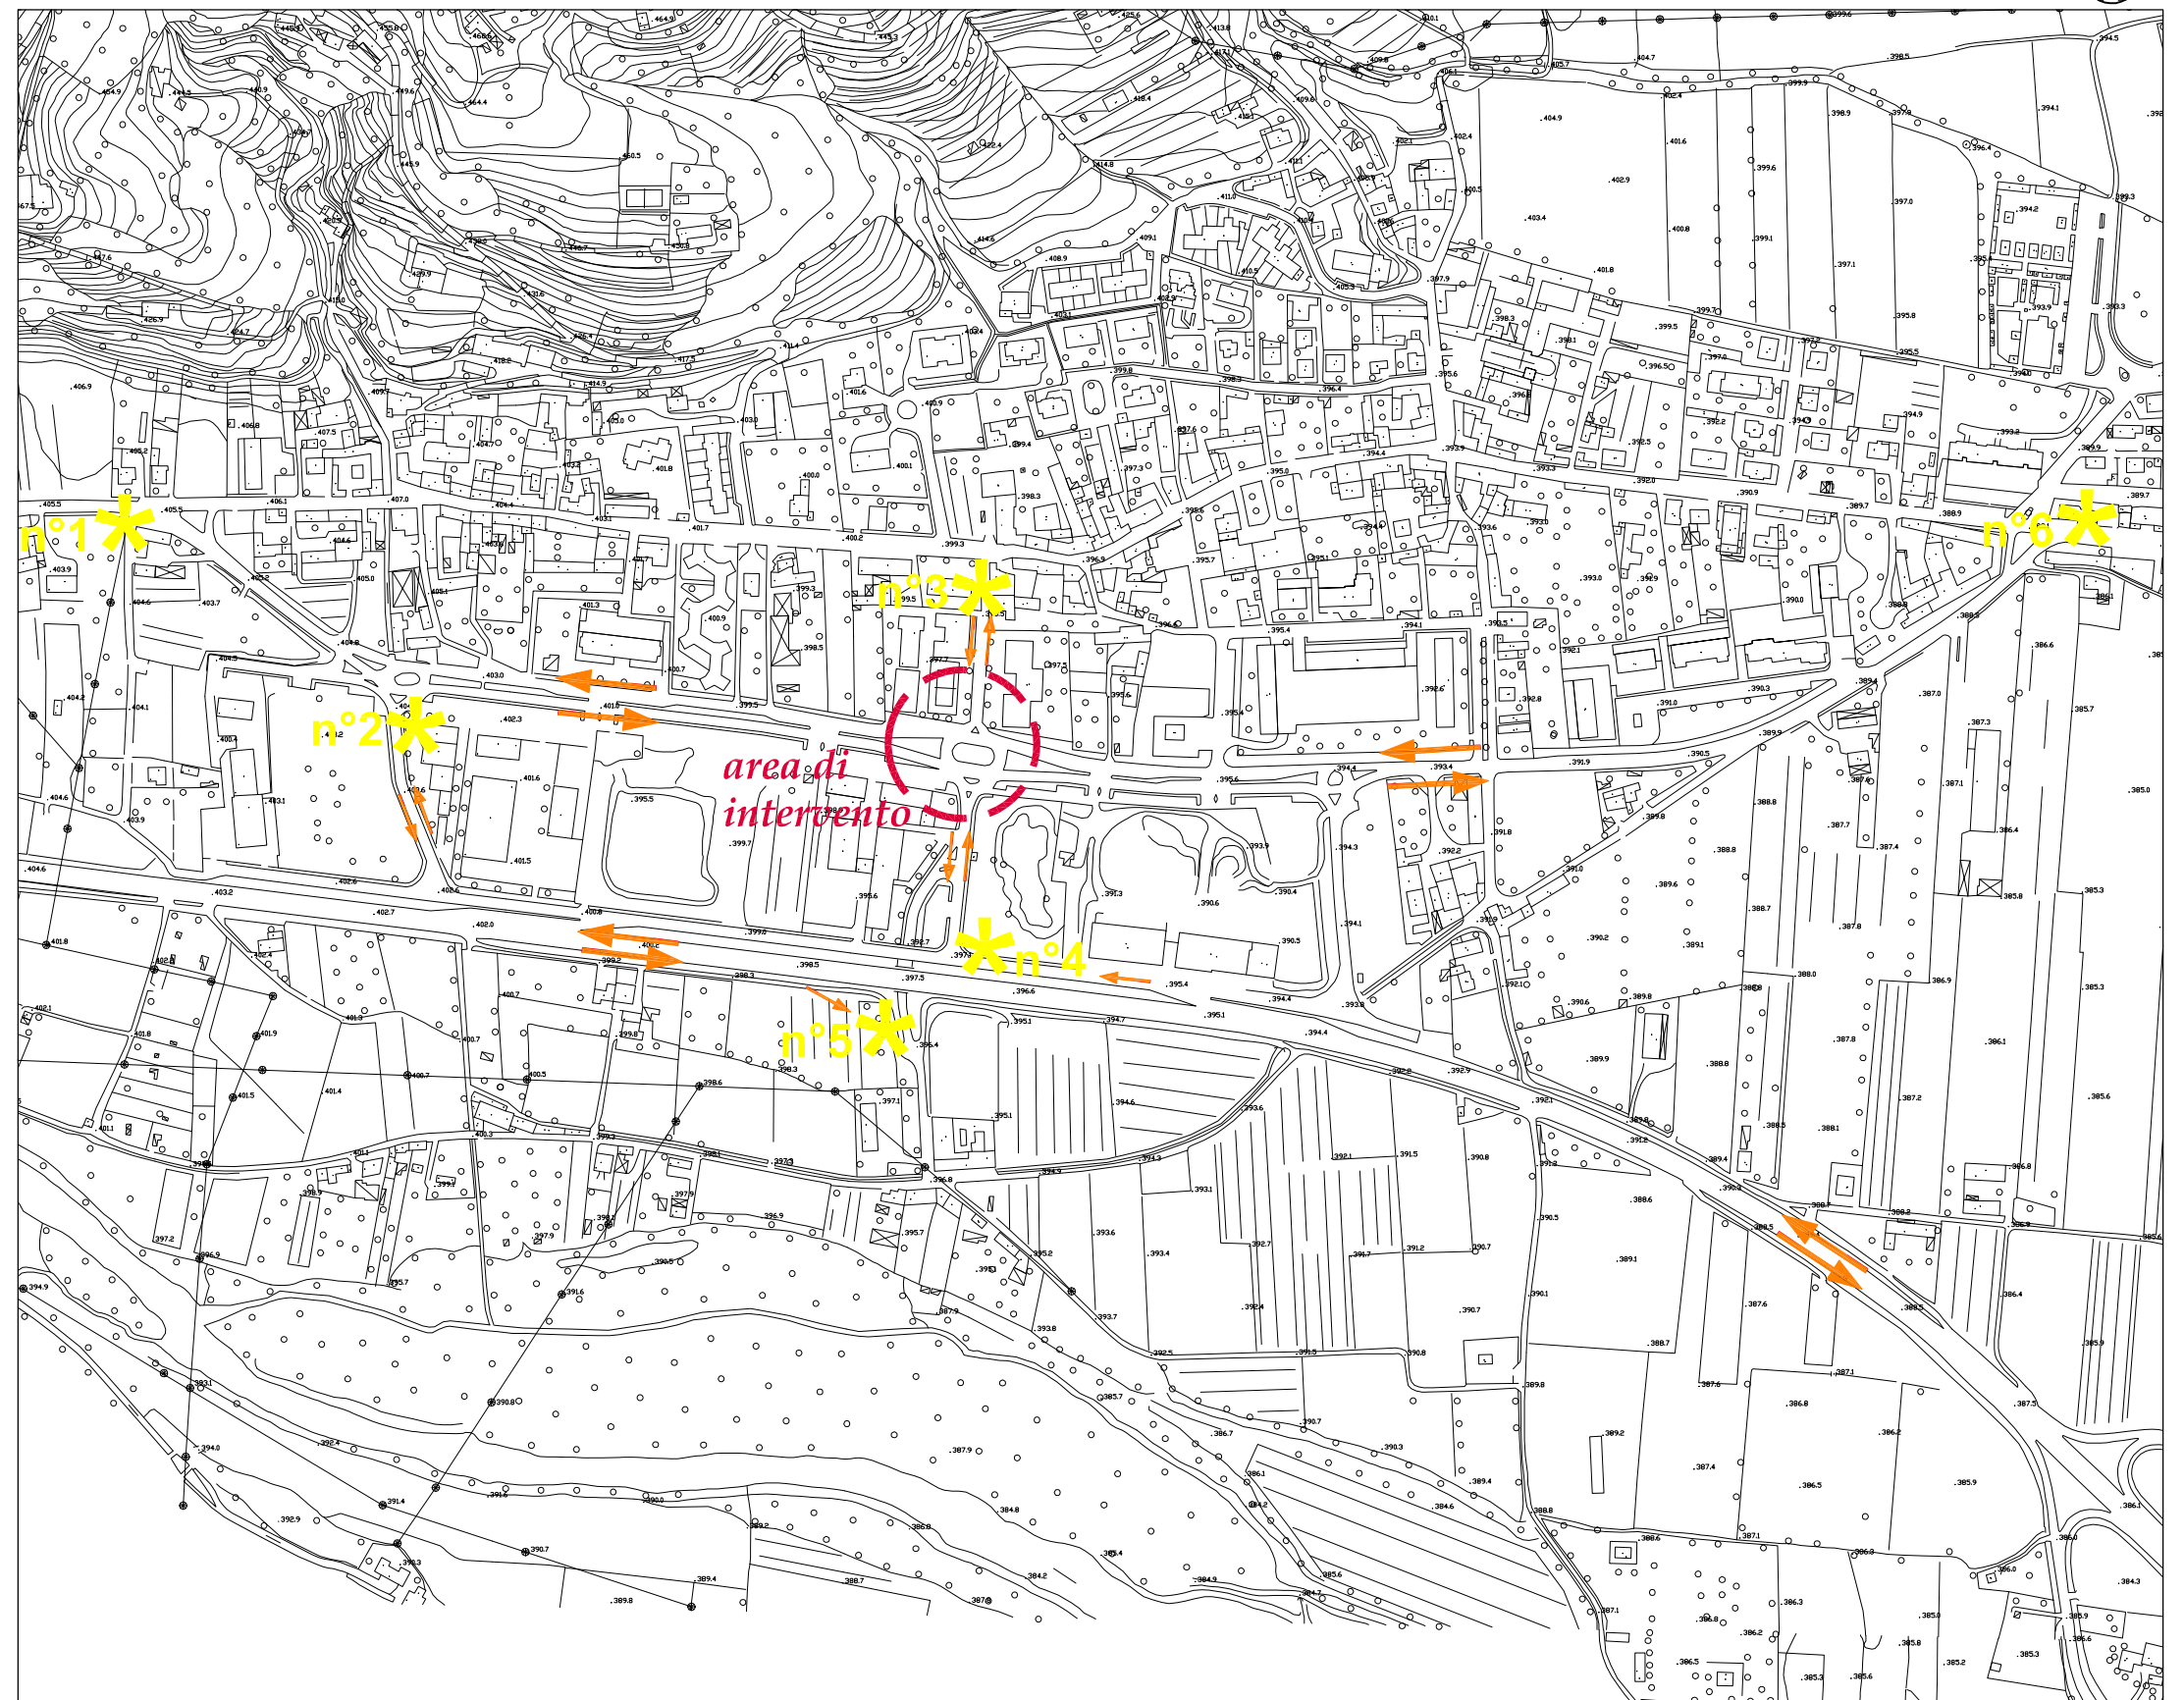

DISEGNO 02

POSIZIONAMENTO DELLA SEGNALETICA GENERALE DI PREAVVISO PER LAVORI DI SISTEMAZIONE STRADALE E REALIZZAZIONE ROTATORIA ALL'INCROCIO VIA TOMMASO GIUSTETTO / VIA DEL BATTITORE


CITTA' DI PINEROLO



SISTEMAZIONE A ROTATORIA
INCROCIO VIA TOMMASO GIUSTETTO
ANGOLO VIA DEL BATTITORE
IN LOCALITA' ABBADIA ALPINA

PIANO DI SICUREZZA E COORDINAMENTO

COORDINATORE PER LA SICUREZZA
IN FASE DI PROGETTAZIONE:

Arch. Danilo ODETTO
corso Siracusa, 128 - 10137 Torino

scala 1:1000 

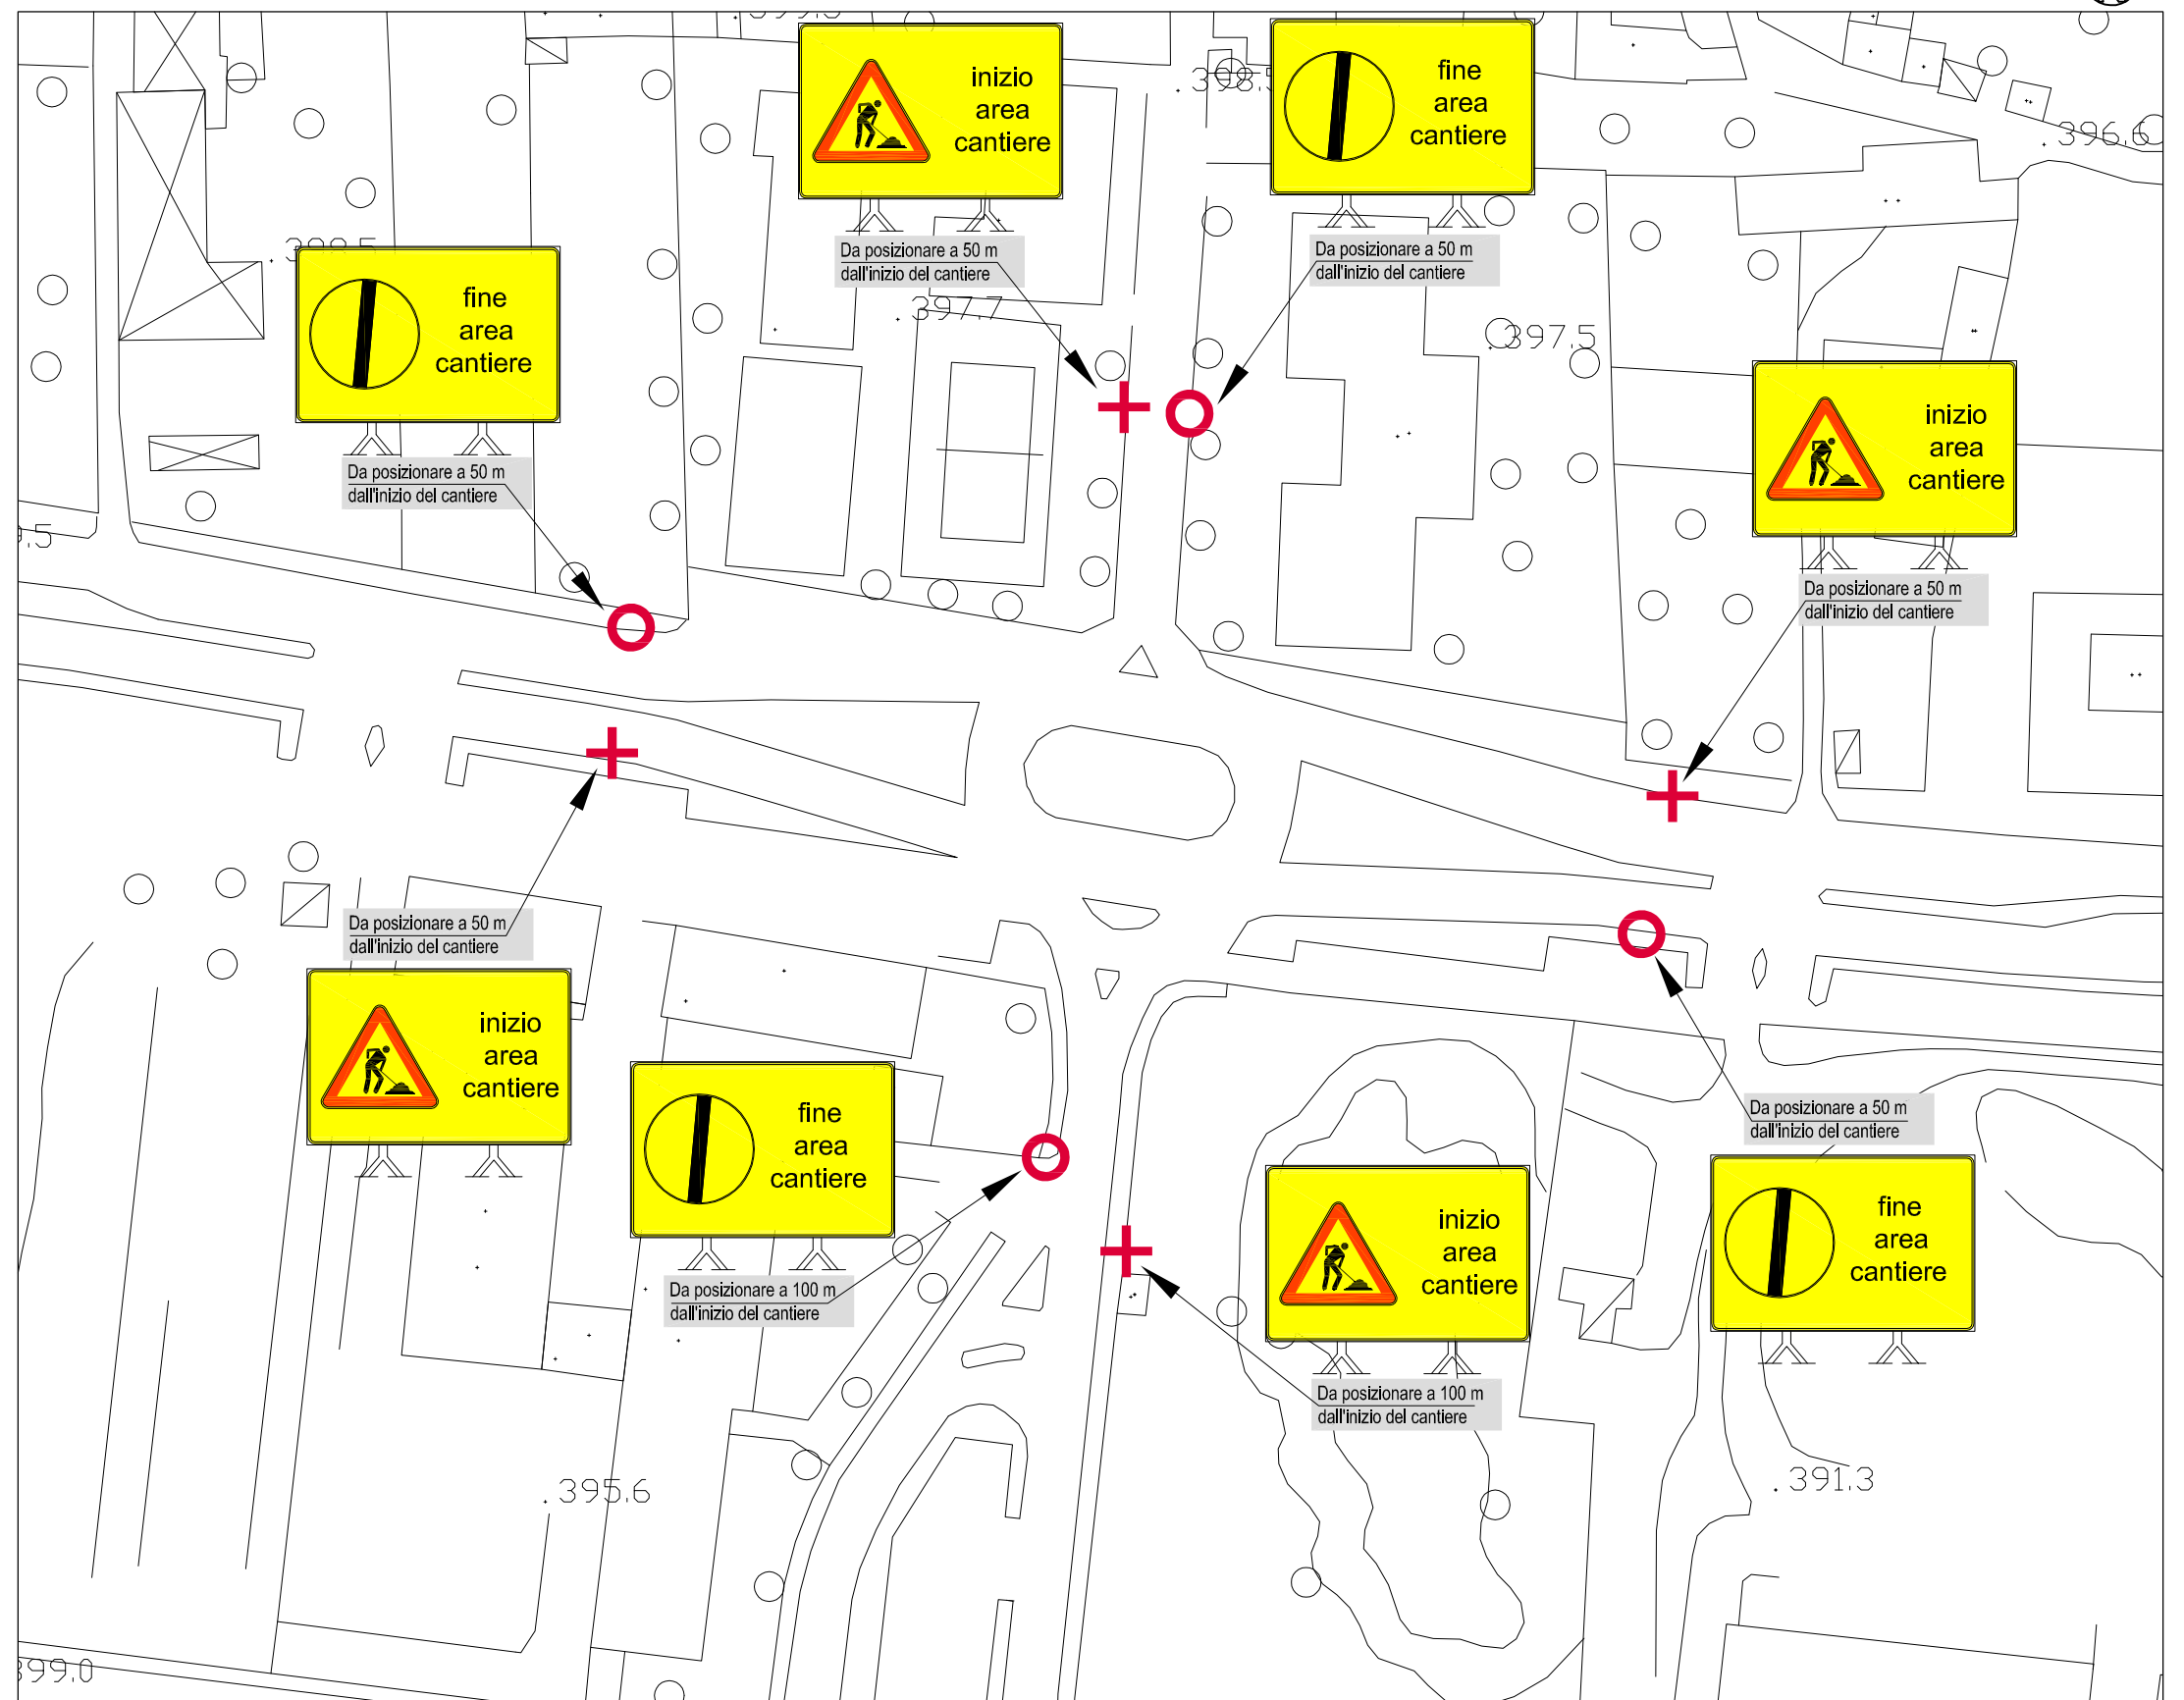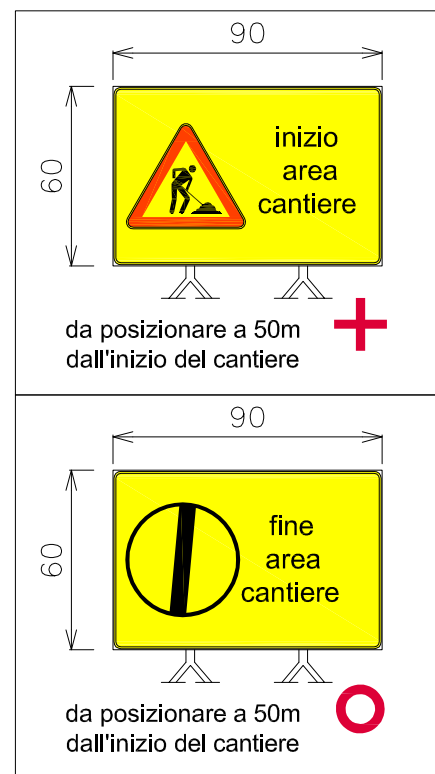

DISEGNO 03

POSIZIONAMENTO DELLA SEGNALETICA DI INIZIO / FINE LAVORI PER LA SISTEMAZIONE STRADALE E REALIZZAZIONE ROTATORIA ALL'INCROCIO VIA TOMMASO GIUSTETTO / VIA DEL BATTITORE


CITTA' DI PINEROLO



SISTEMAZIONE A ROTATORIA
INCROCIO VIA TOMMASO GIUSTETTO
ANGOLO VIA DEL BATTITORE
IN LOCALITA' ABBADIA ALPINA

PIANO DI SICUREZZA E COORDINAMENTO

COORDINATORE PER LA SICUREZZA
IN FASE DI PROGETTAZIONE:

Arch. Danilo ODETTO
corso Siracusa, 128 - 10137 Torino

scala 1:1000 

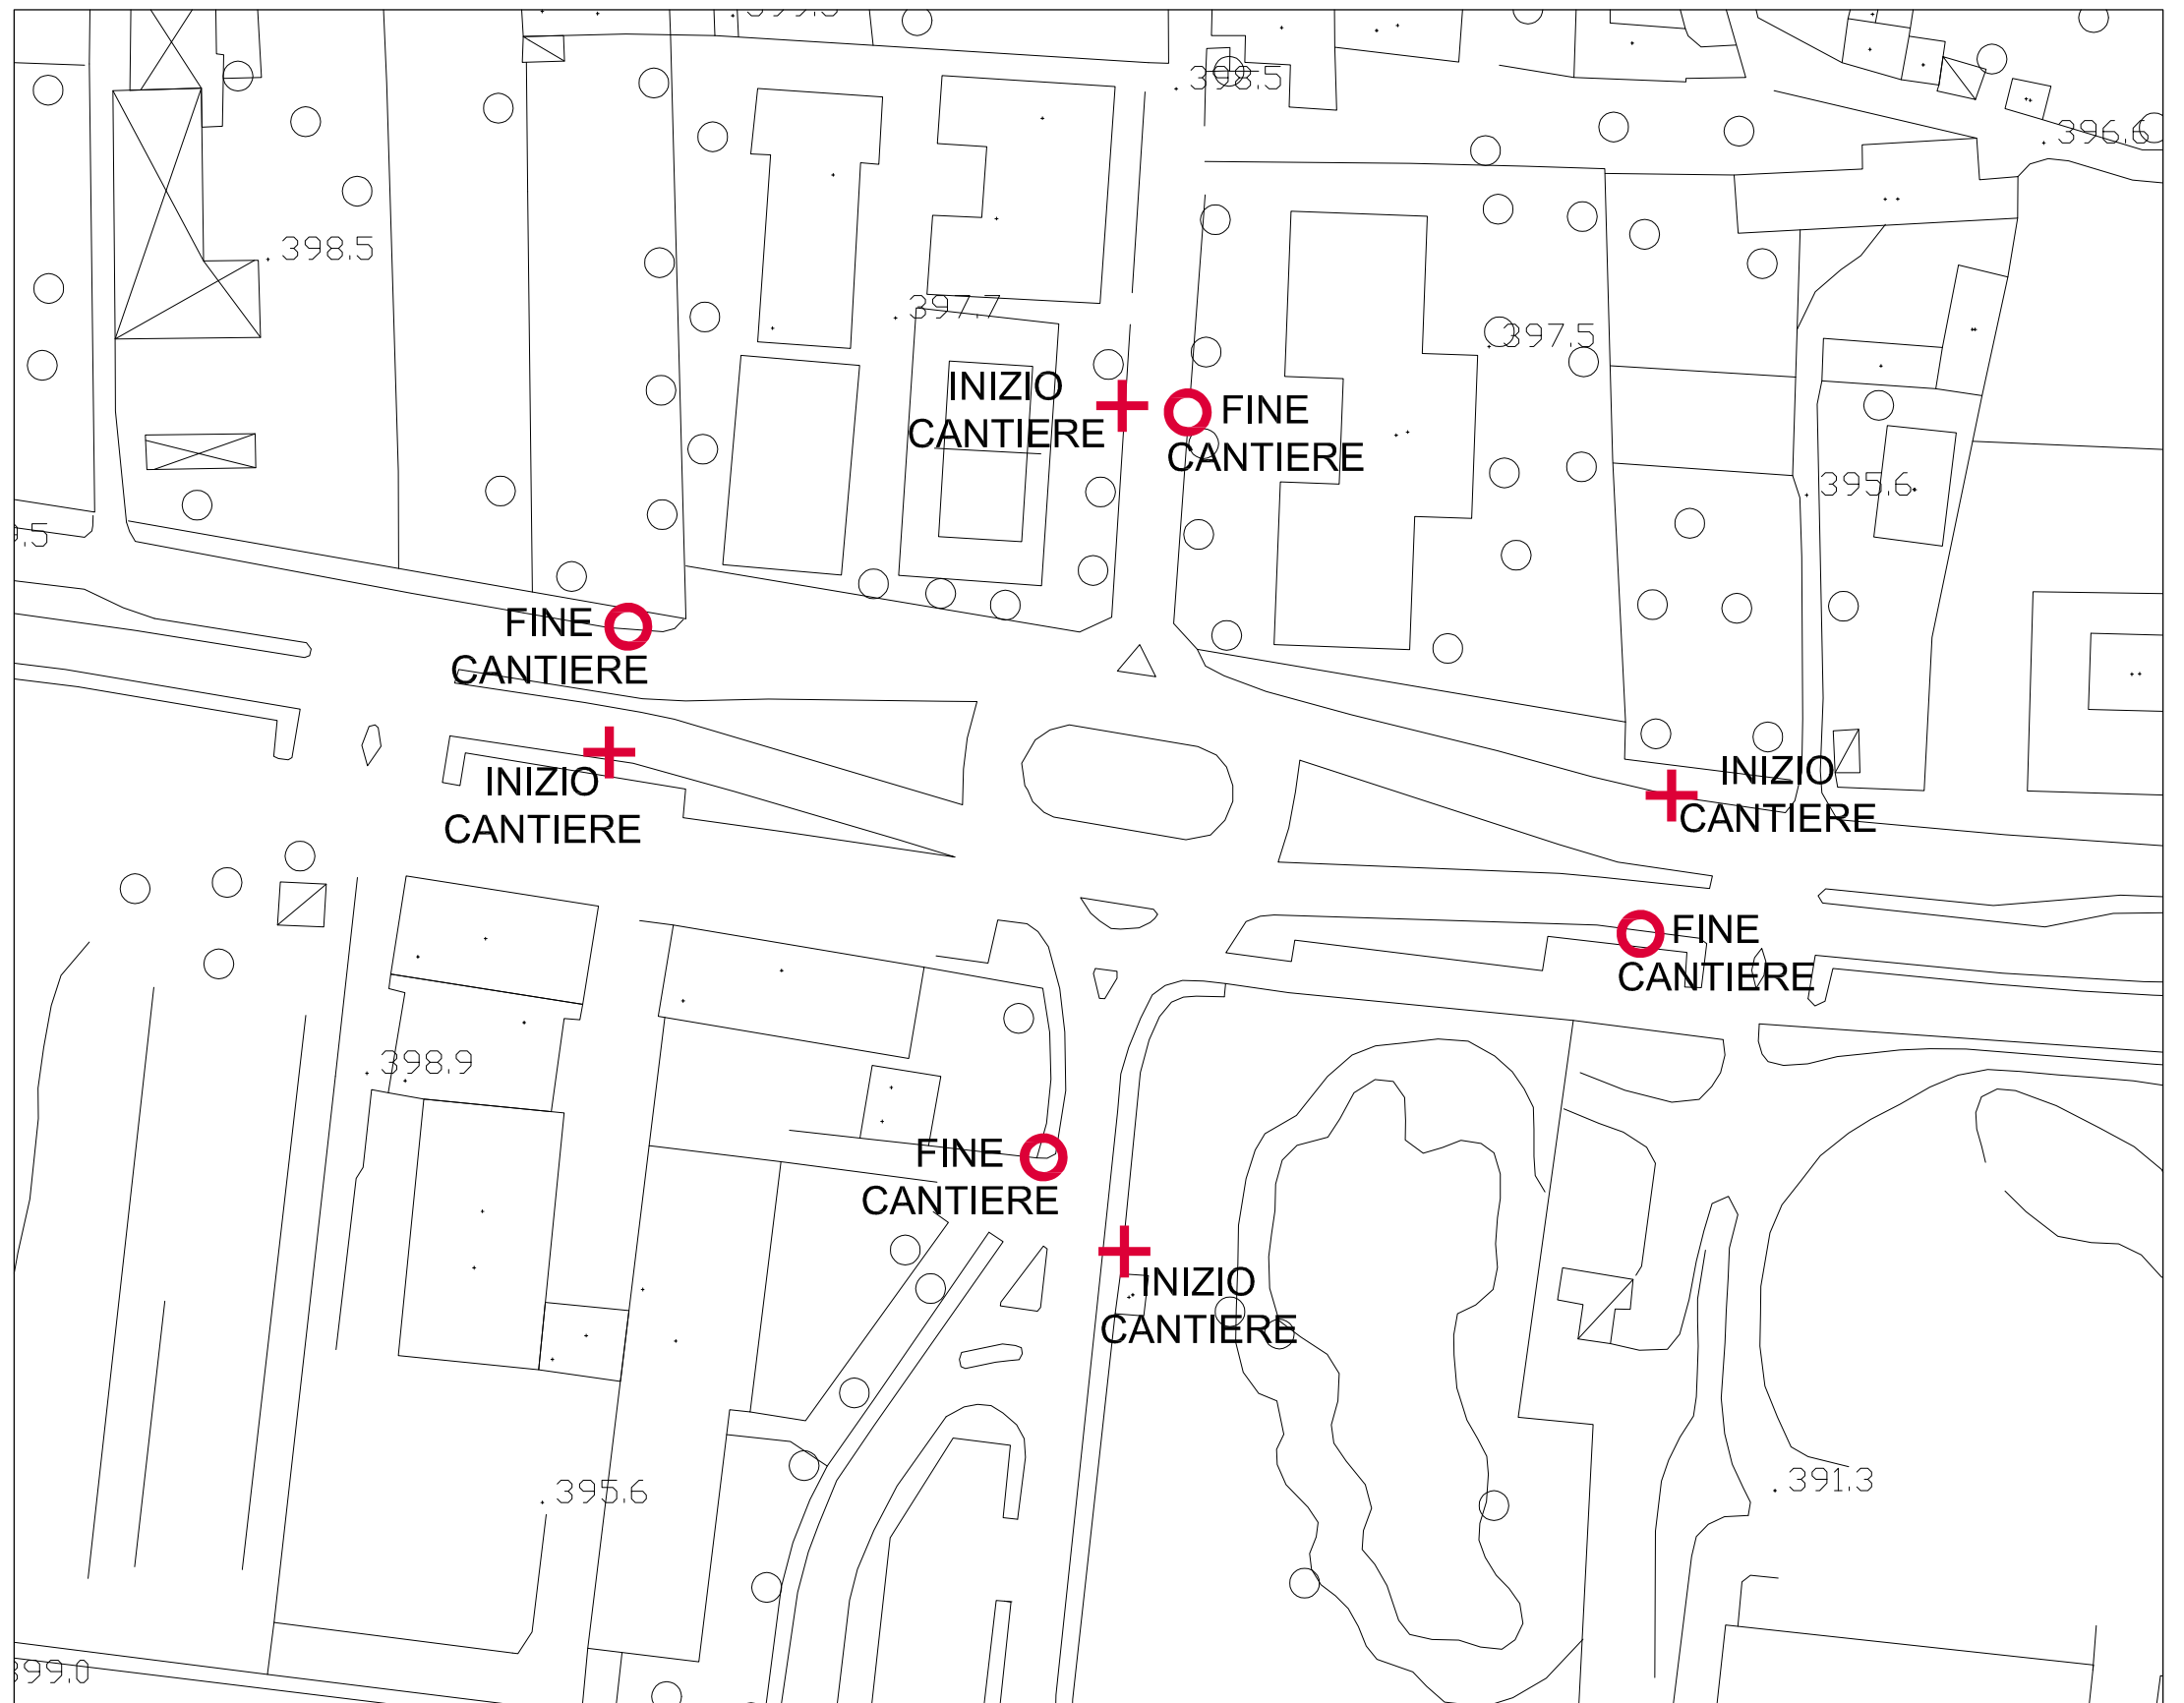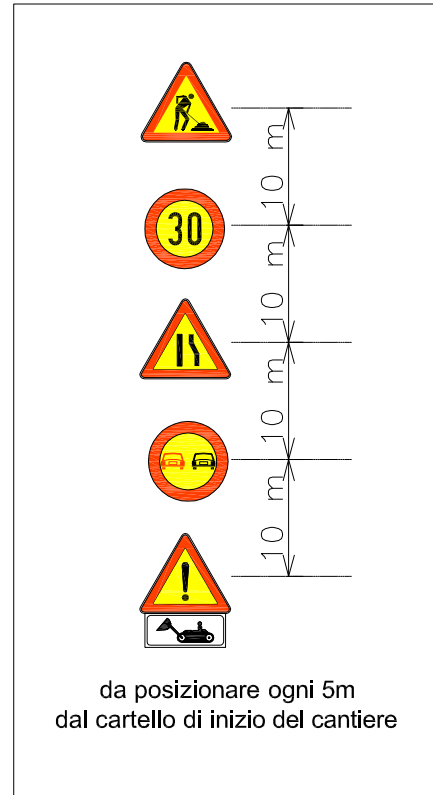

CITTA' DI PINEROLO

SISTEMAZIONE A ROTATORIA
INCROCIO VIA TOMMASO GIUSTETTO
ANGOLO VIA DEL BATTITORE
IN LOCALITA' ABBADIA ALPINA

PIANO DI SICUREZZA E COORDINAMENTO

COORDINATORE PER LA SICUREZZA
IN FASE DI PROGETTAZIONE:


Arch. Danilo ODETTO
corso Siracusa, 128 - 10137 Torino

scala 1:500



N.B.: la posizione e la dimensione dell'area di cantiere/deposito e delle baracche interne alla stessa sono indicative e da verificare in sito

- Segnaletica esistente da cancellare
- Nuova segnaletica di cantiere

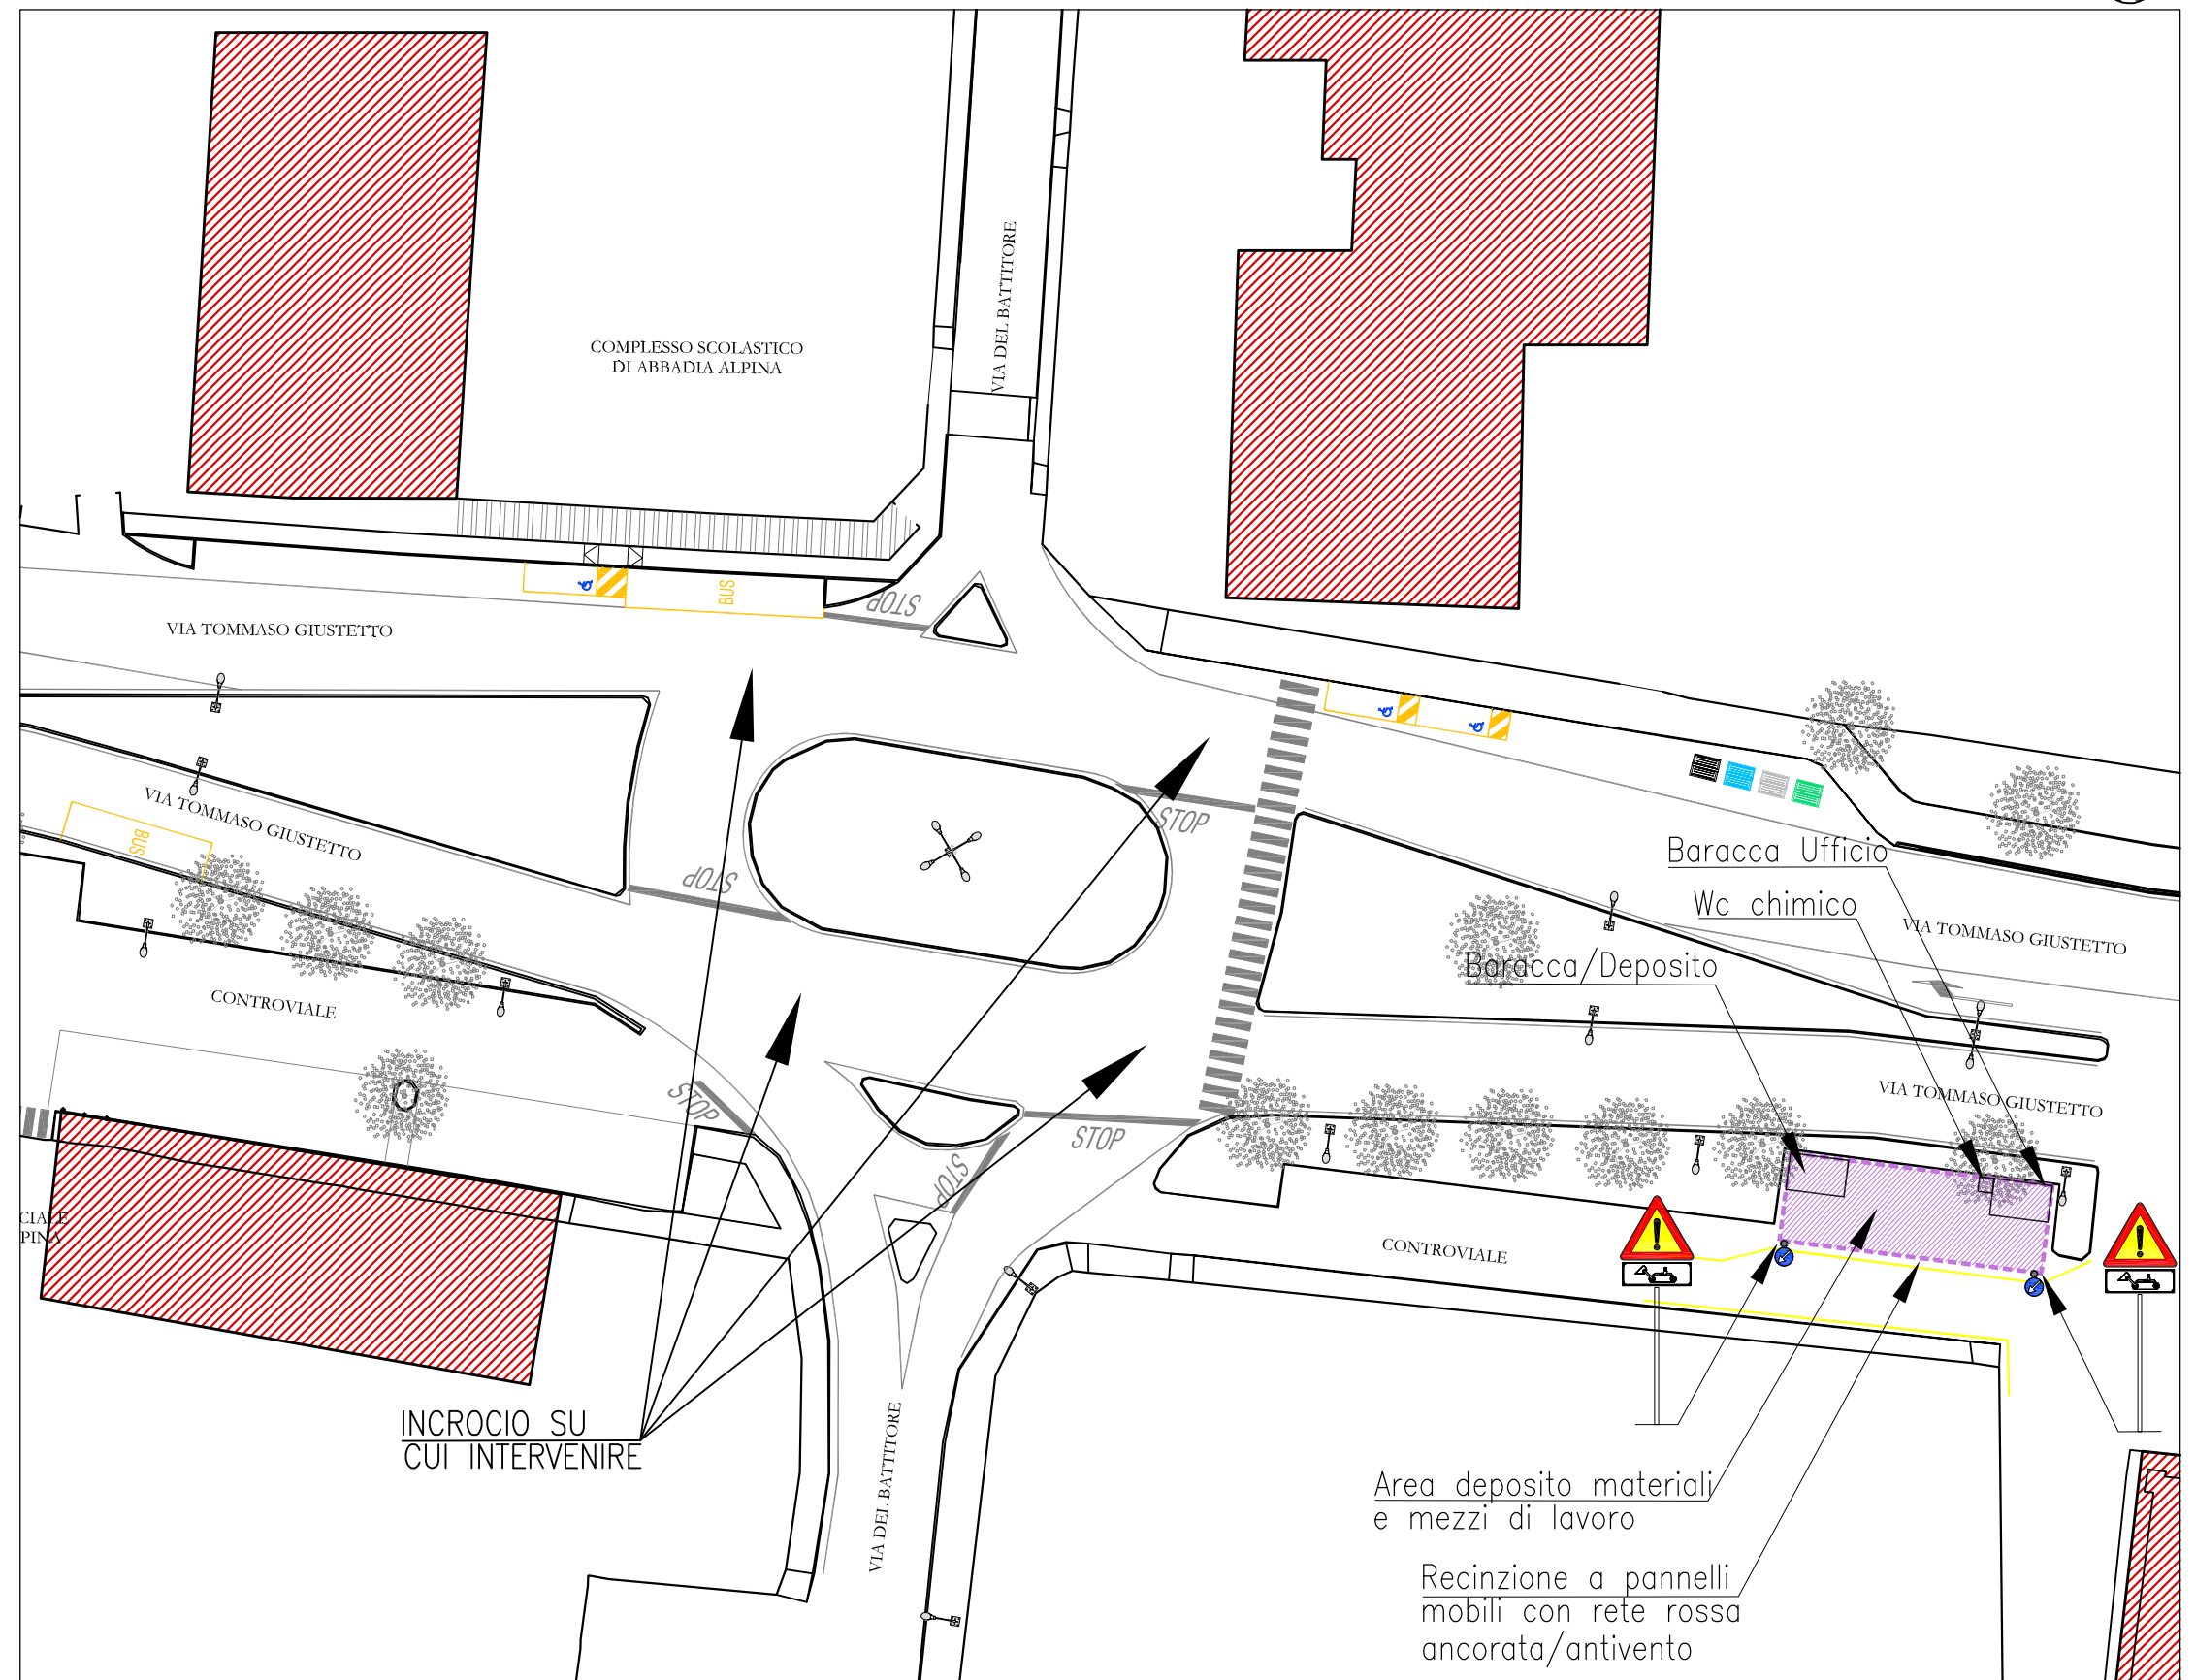

DISEGNO 05

POSIZIONAMENTO DELL'AREA DI CANTIERE / DEPOSITO MATERIALI PER LA SISTEMAZIONE STRADALE E REALIZZAZIONE ROTATORIA ALL'INCROCIO VIA TOMMASO GIUSTETTO / VIA DEL BATTITORE

CITTA' DI PINEROLO

SISTEMAZIONE A ROTATORIA
INCROCIO VIA TOMMASO GIUSTETTO
ANGOLO VIA DEL BATTITORE
IN LOCALITA' ABBADIA ALPINA

PIANO DI SICUREZZA E COORDINAMENTO

COORDINATORE PER LA SICUREZZA
IN FASE DI PROGETTAZIONE:


Arch. Danilo ODETTO
corso Siracusa, 128 - 10137 Torino

scala 1:500




1° FASE

- scavo di sbancamento, sottofondo, e tout venant della grande aiuola centrale
- realizzazione isola centrale con anello semi-sormontabile

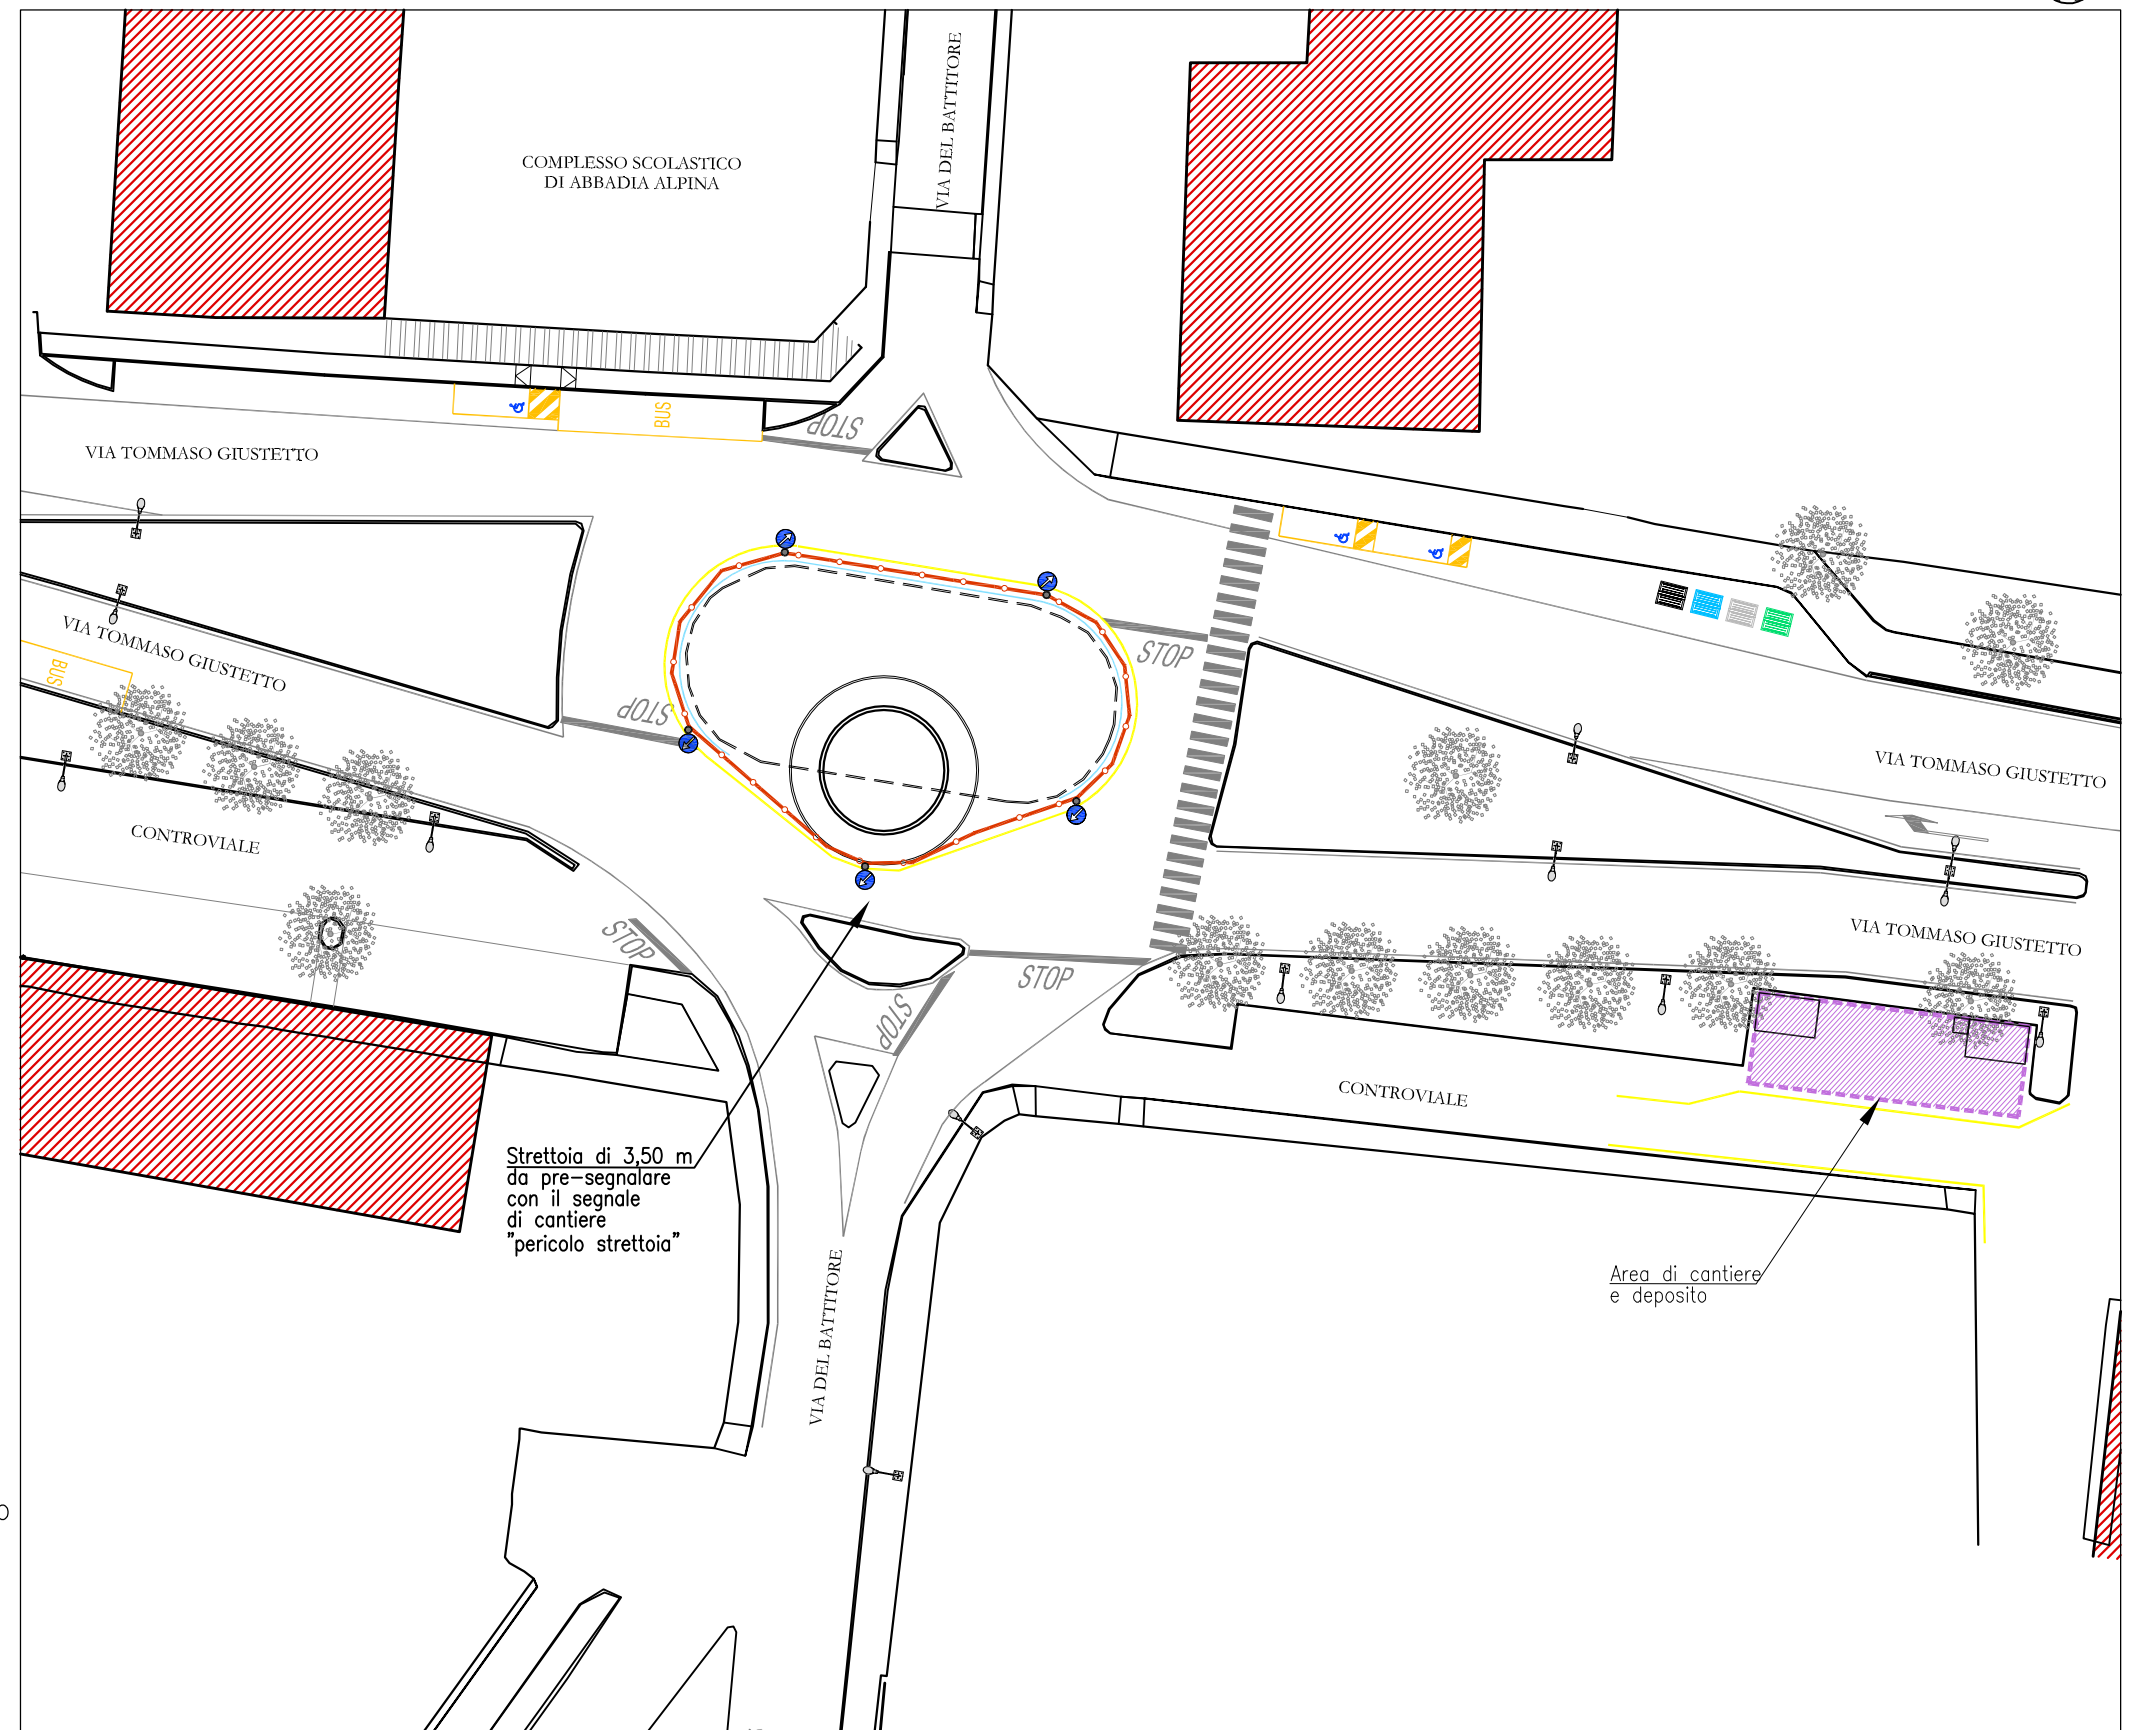

— Segnaletica esistente da cancellare

— Nuova segnaletica di cantiere

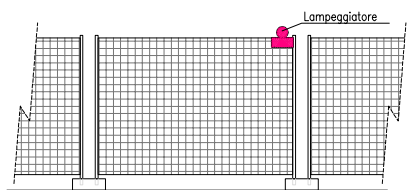

— Pannelli L=3,5m x H=2m di rete prefabbricata ancorata anti-vento con sovrapposta rete arancione plastificata stirata

Strettoia di 3,50 m da pre-segnalare con il segnale di cantiere "pericolo strettoia"

Area di cantiere e deposito

CITTA' DI PINEROLO

SISTEMAZIONE A ROTATORIA
INCROCIO VIA TOMMASO GIUSTETTO
ANGOLO VIA DEL BATTITORE
IN LOCALITA' ABBADIA ALPINA

PIANO DI SICUREZZA E COORDINAMENTO

COORDINATORE PER LA SICUREZZA
IN FASE DI PROGETTAZIONE:

Arch. Danilo ODETTO
corso Siracusa, 128 - 10137 Torino



scala 1:500




2° FASE


- scavo di sbancamento, sottofondo, e tout venant del nuovo corsello sul lato ovest e relativi varchi pedonali
- varchi pedonali nel settore est
- predisposizione cavidotti linee aeree e impianto di illuminazione

n.b.: in accordo con la Polizia Municipale deve essere individuato un nuovo attraversamento pedonale in direzione Nord-Sud nel settore est

-  Segnaletica esistente da cancellare
-  Nuova segnaletica di cantiere

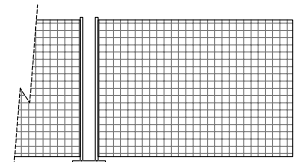

Pannelli L=3,5m x H=2m di rete prefabbricata ancorata anti-vento con sovrapposta rete arancione plastificata stirata

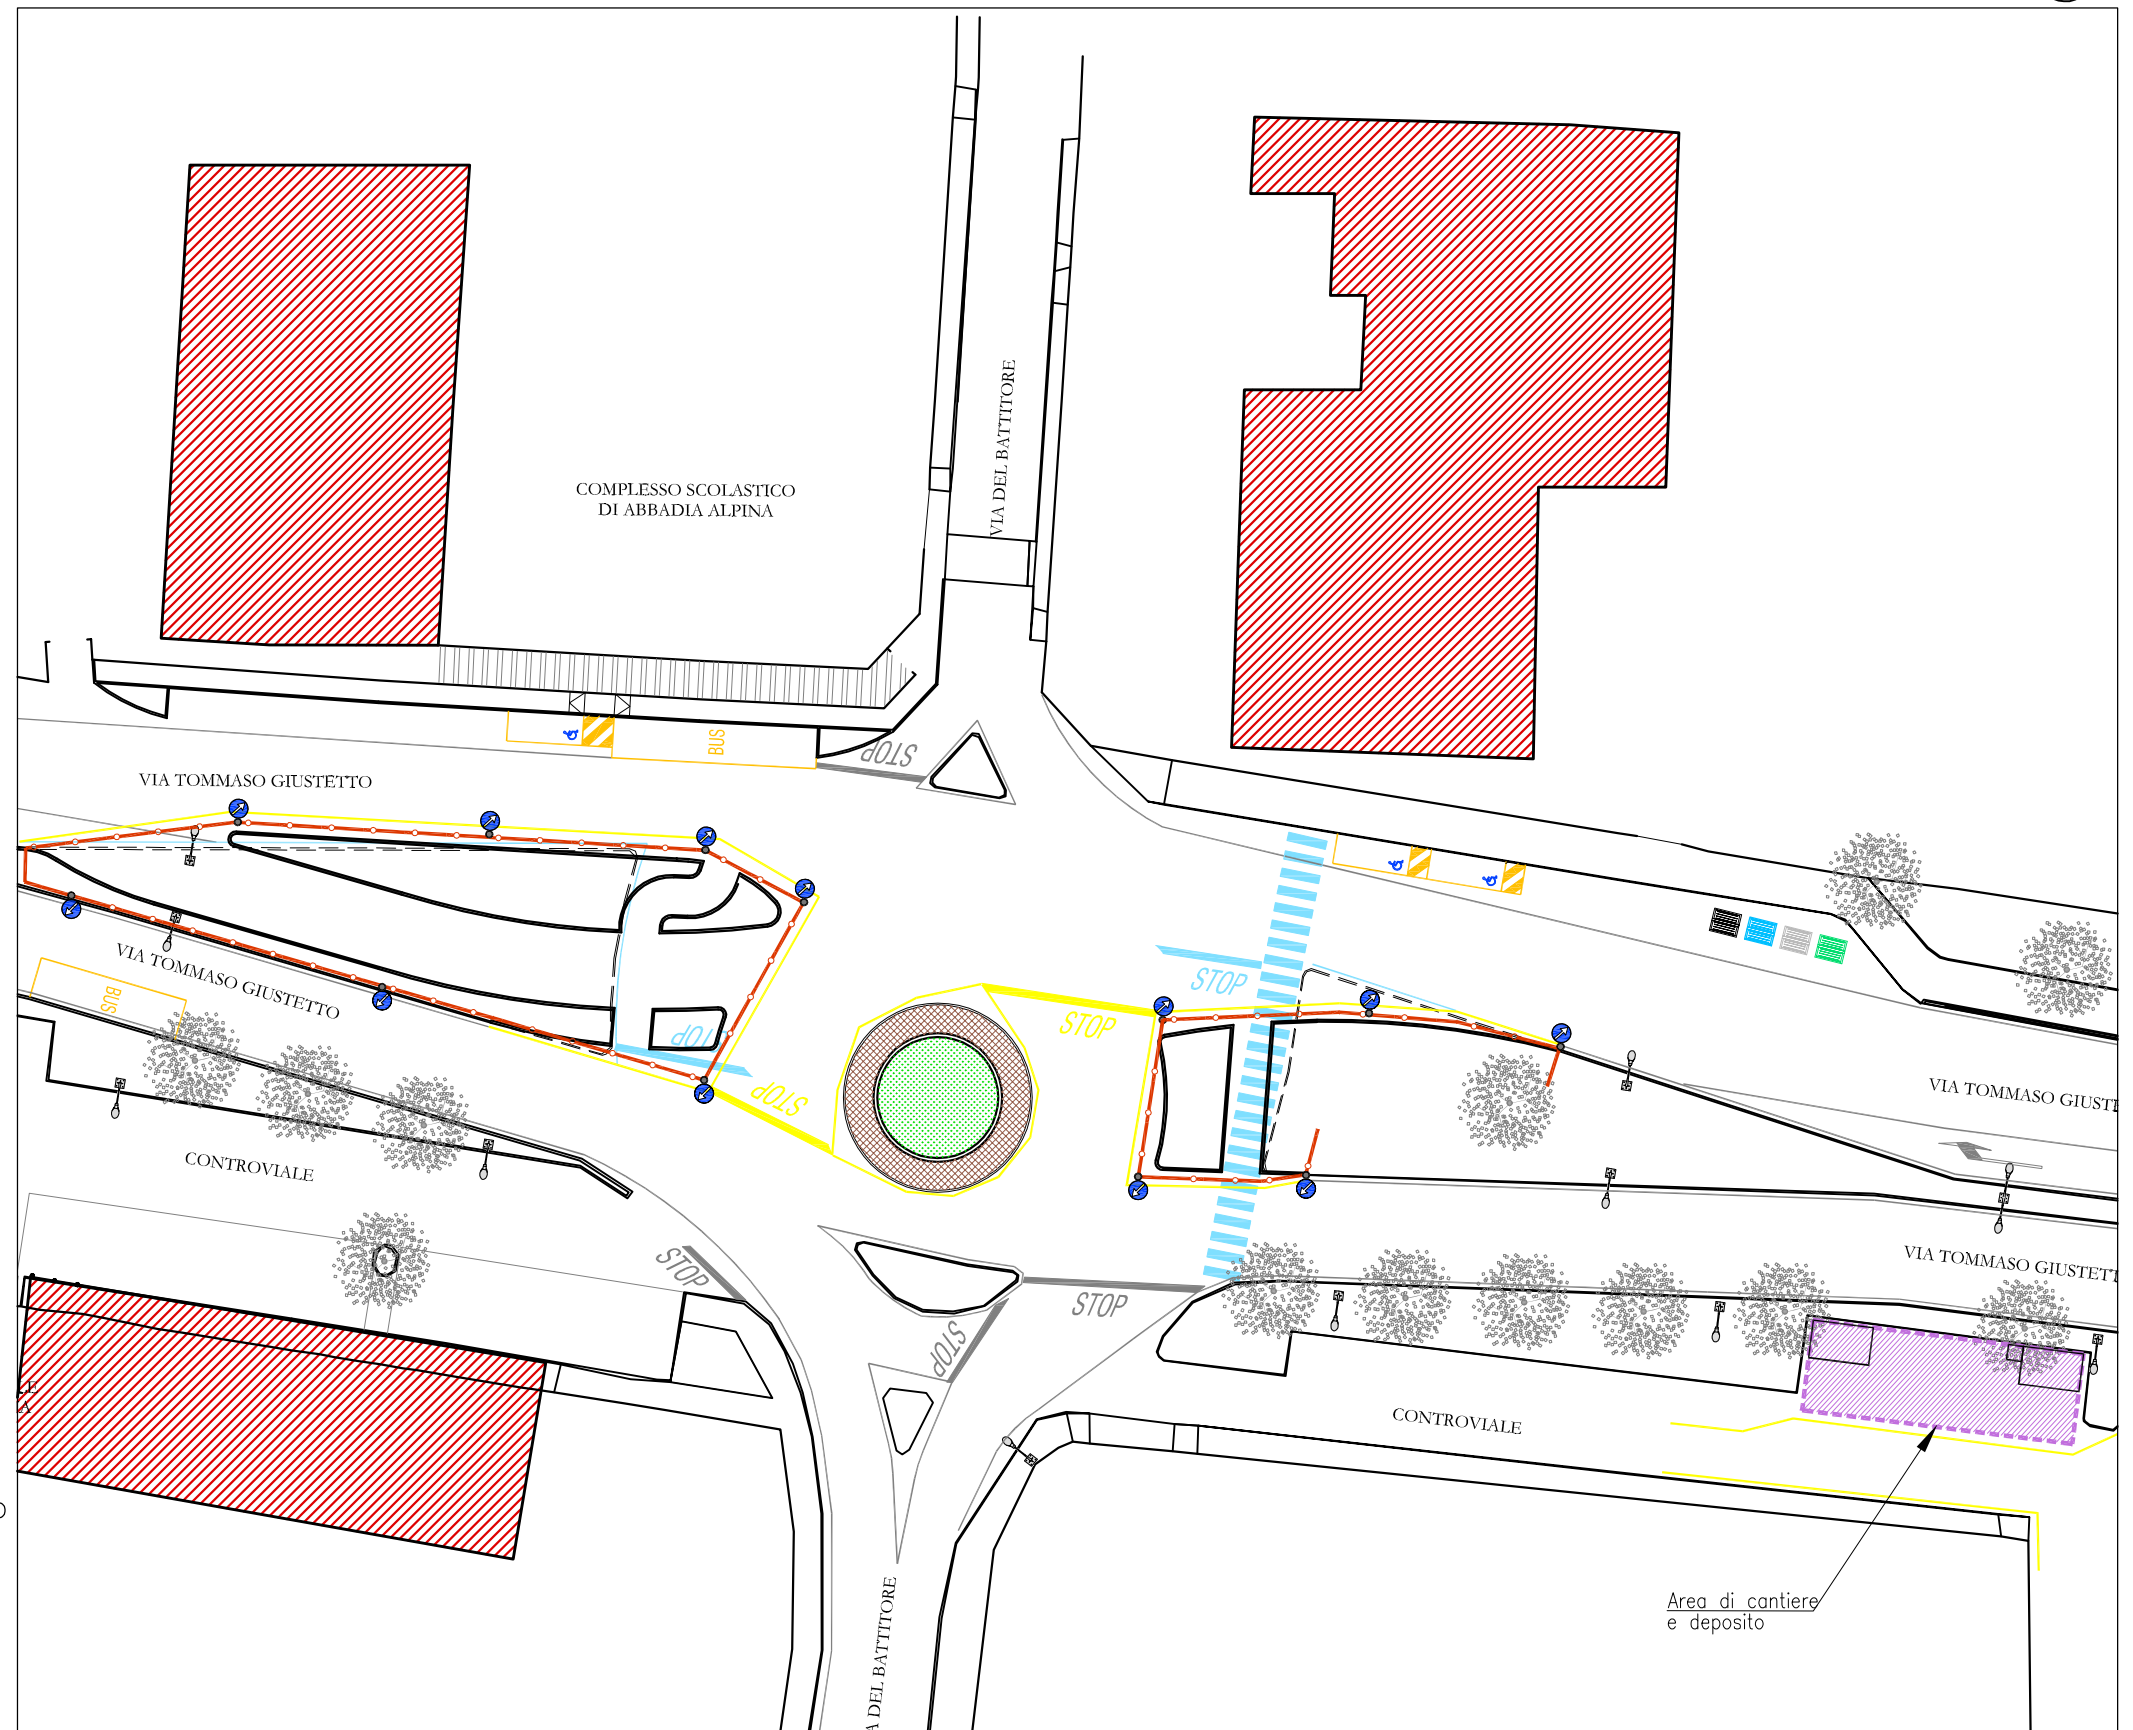

DISEGNO 07

2° FASE

REALIZZAZIONE ROTATORIA ALL'INCROCIO VIA TOMMASO GIUSTETTO / VIA DEL BATTITORE

CITTA' DI PINEROLO

SISTEMAZIONE A ROTATORIA
INCROCIO VIA TOMMASO GIUSTETTO
ANGOLO VIA DEL BATTITORE
IN LOCALITA' ABBADIA ALPINA

PIANO DI SICUREZZA E COORDINAMENTO

COORDINATORE PER LA SICUREZZA
IN FASE DI PROGETTAZIONE:

Arch. Danilo ODETTO
corso Siracusa, 128 - 10137 Torino

scala 1:500




3° FASE

- demolizione spartitraffico esistenti a nord e sud e realizzazione degli spartitraffico nuovi
- realizzazione degli spartitraffico separatori per il percorso ciclabile
- viene aperto al traffico il nuovo corsello ad ovest

n.b.: il controviale nord-ovest lato scuola viene chiuso per evitare manovre pericolose da parte dei veicoli privati


— Segnaletica esistente da cancellare

— Nuova segnaletica di cantiere

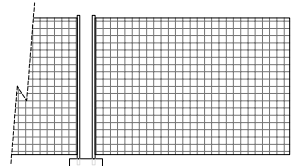

Pannelli L=3,5m x H=2m di rete prefabbricata ancorata anti-vento con sovrapposta rete arancione plastificata stirata

— New-jersey in plastica riempiti d'acqua

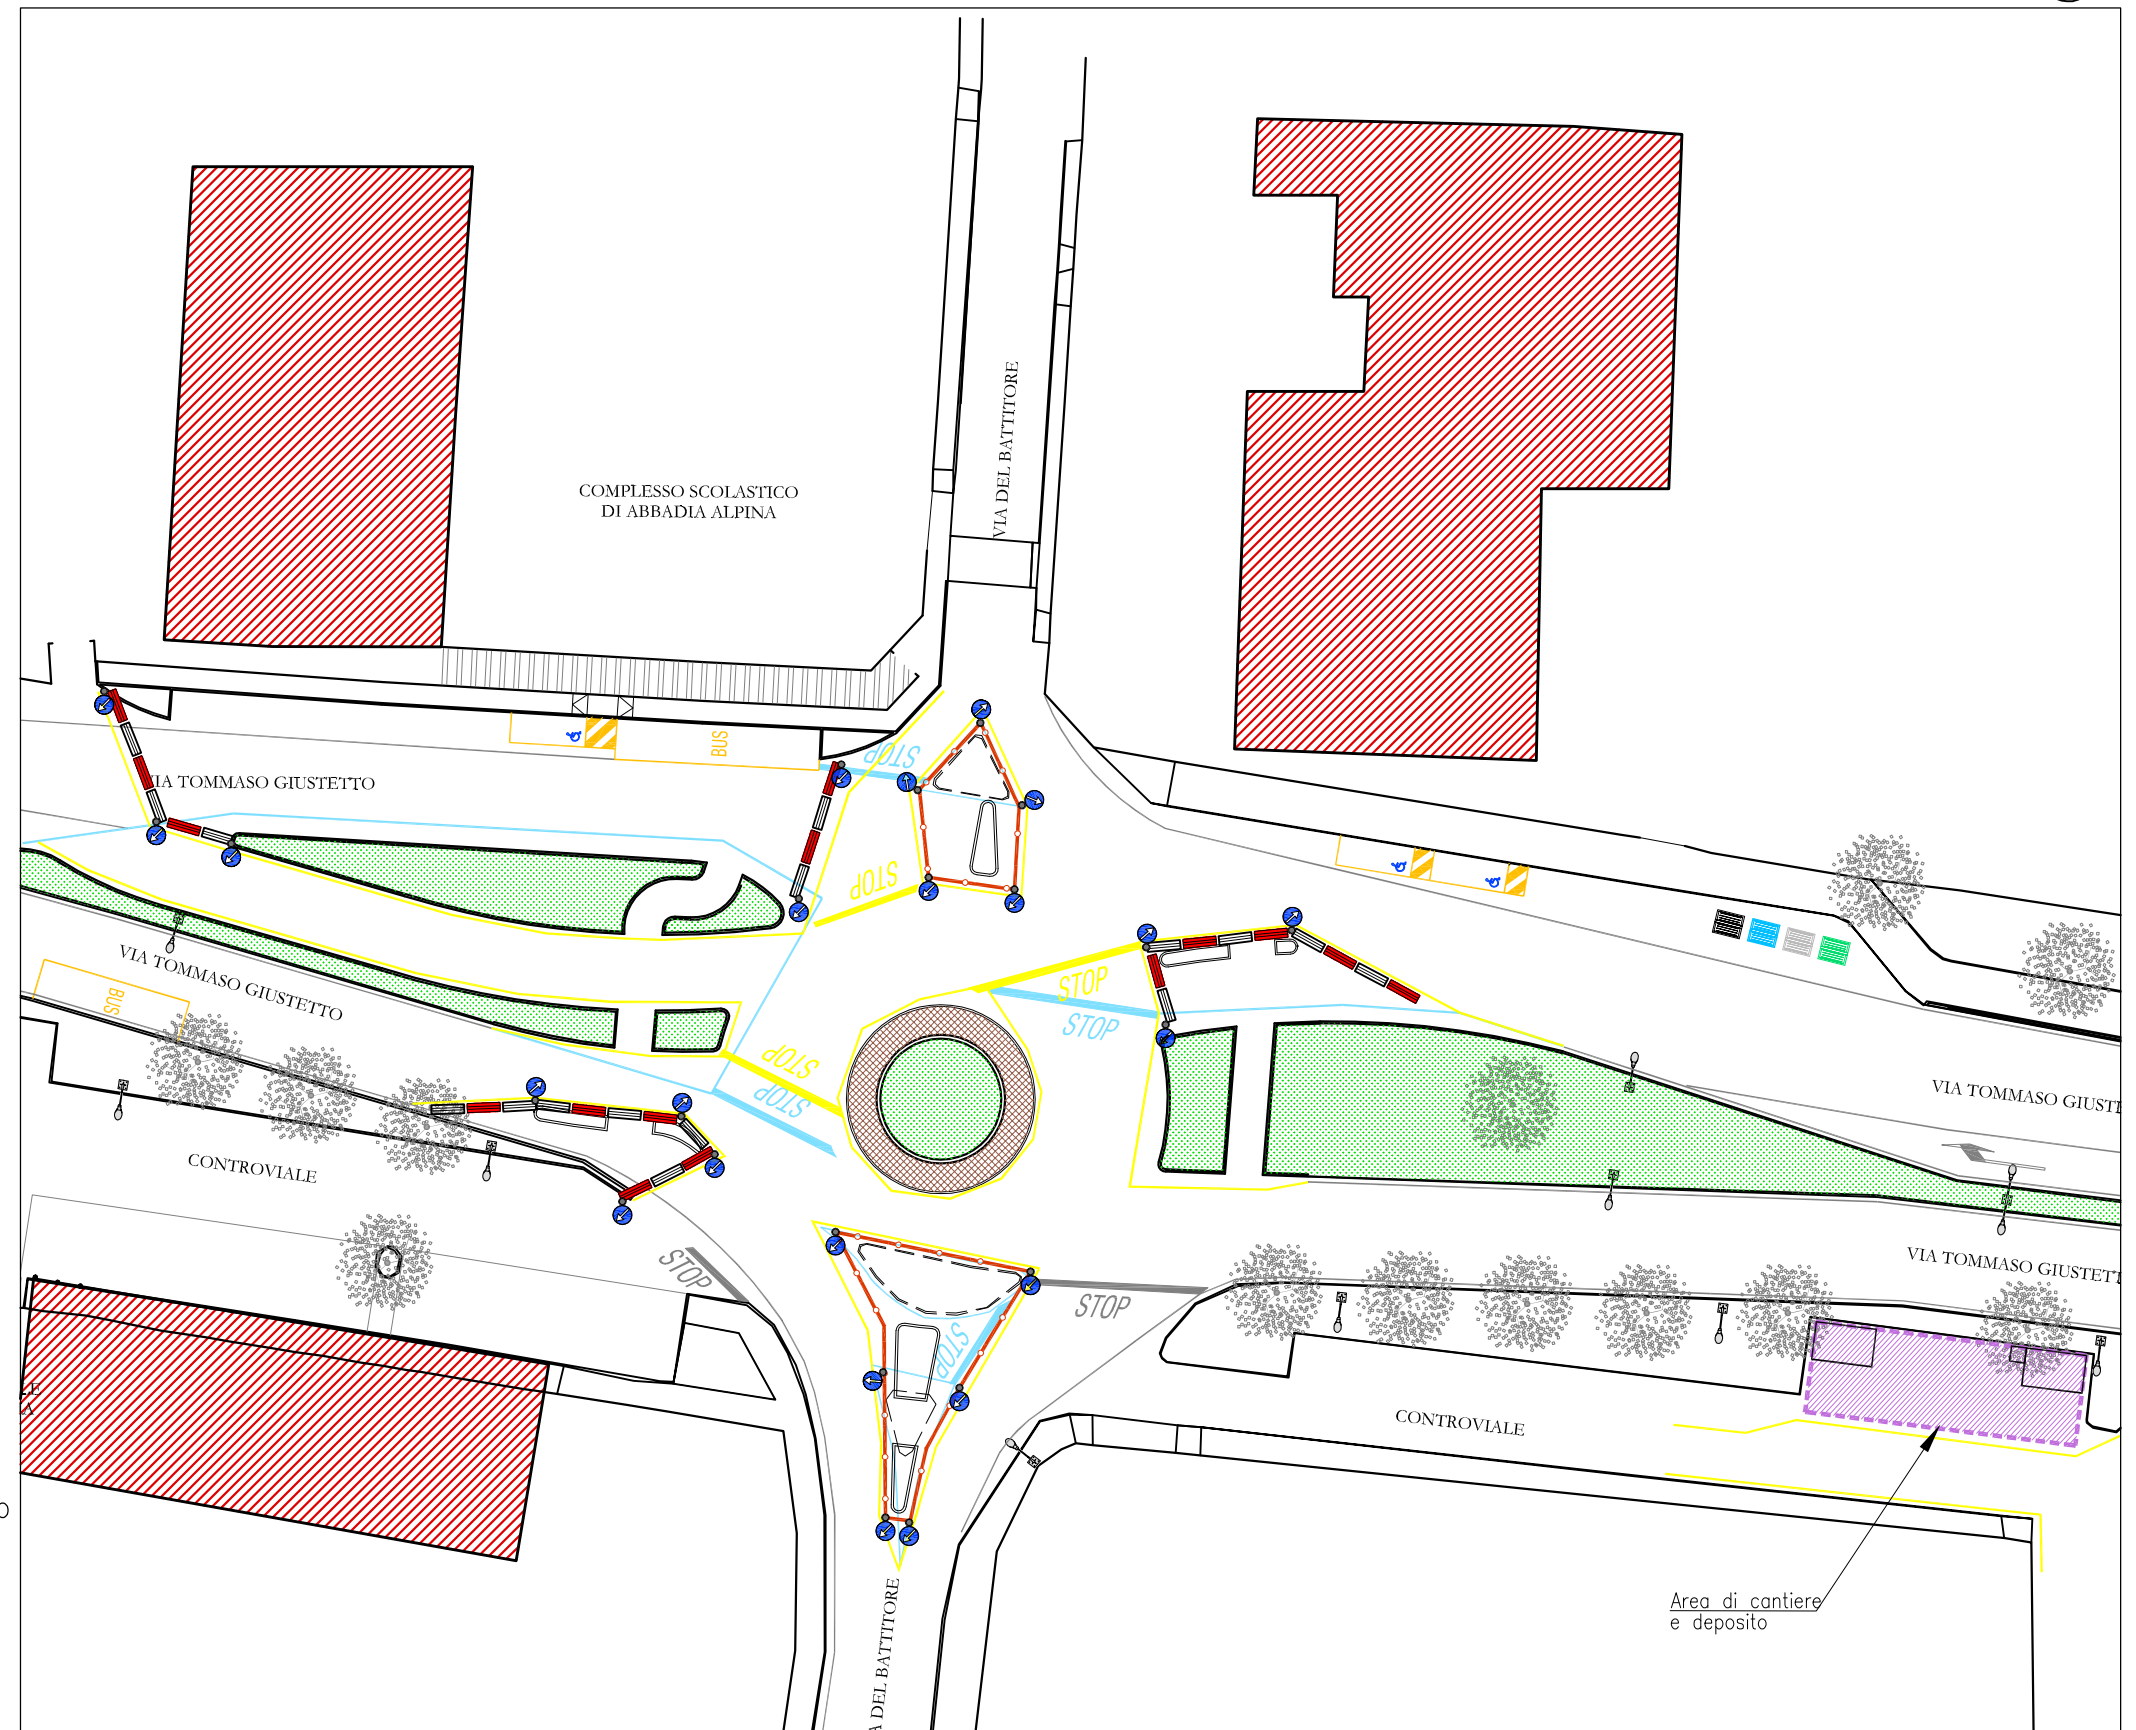

DISEGNO 08

3° FASE

REALIZZAZIONE ROTATORIA ALL'INCROCIO VIA TOMMASO GIUSTETTO / VIA DEL BATTITORE

CITTA' DI PINEROLO

SISTEMAZIONE A ROTATORIA
INCROCIO VIA TOMMASO GIUSTETTO
ANGOLO VIA DEL BATTITORE
IN LOCALITA' ABBADIA ALPINA

PIANO DI SICUREZZA E COORDINAMENTO

COORDINATORE PER LA SICUREZZA
IN FASE DI PROGETTAZIONE:

Arch. Danilo ODETTO
corso Siracusa, 128 - 10137 Torino


scala 1:500



4° FASE


– realizzazione di tutti gli avanzamenti pedonali sui quattro angoli

n.b.: viene attivata la regolamentazione provvisoria a ROTATORIA, per cui devono essere previsti i SEGNALI VERTICALI ESSENZIALI (triangolo "dare precedenza" abbinato all'obbligo "senso di circolazione rotatorio")

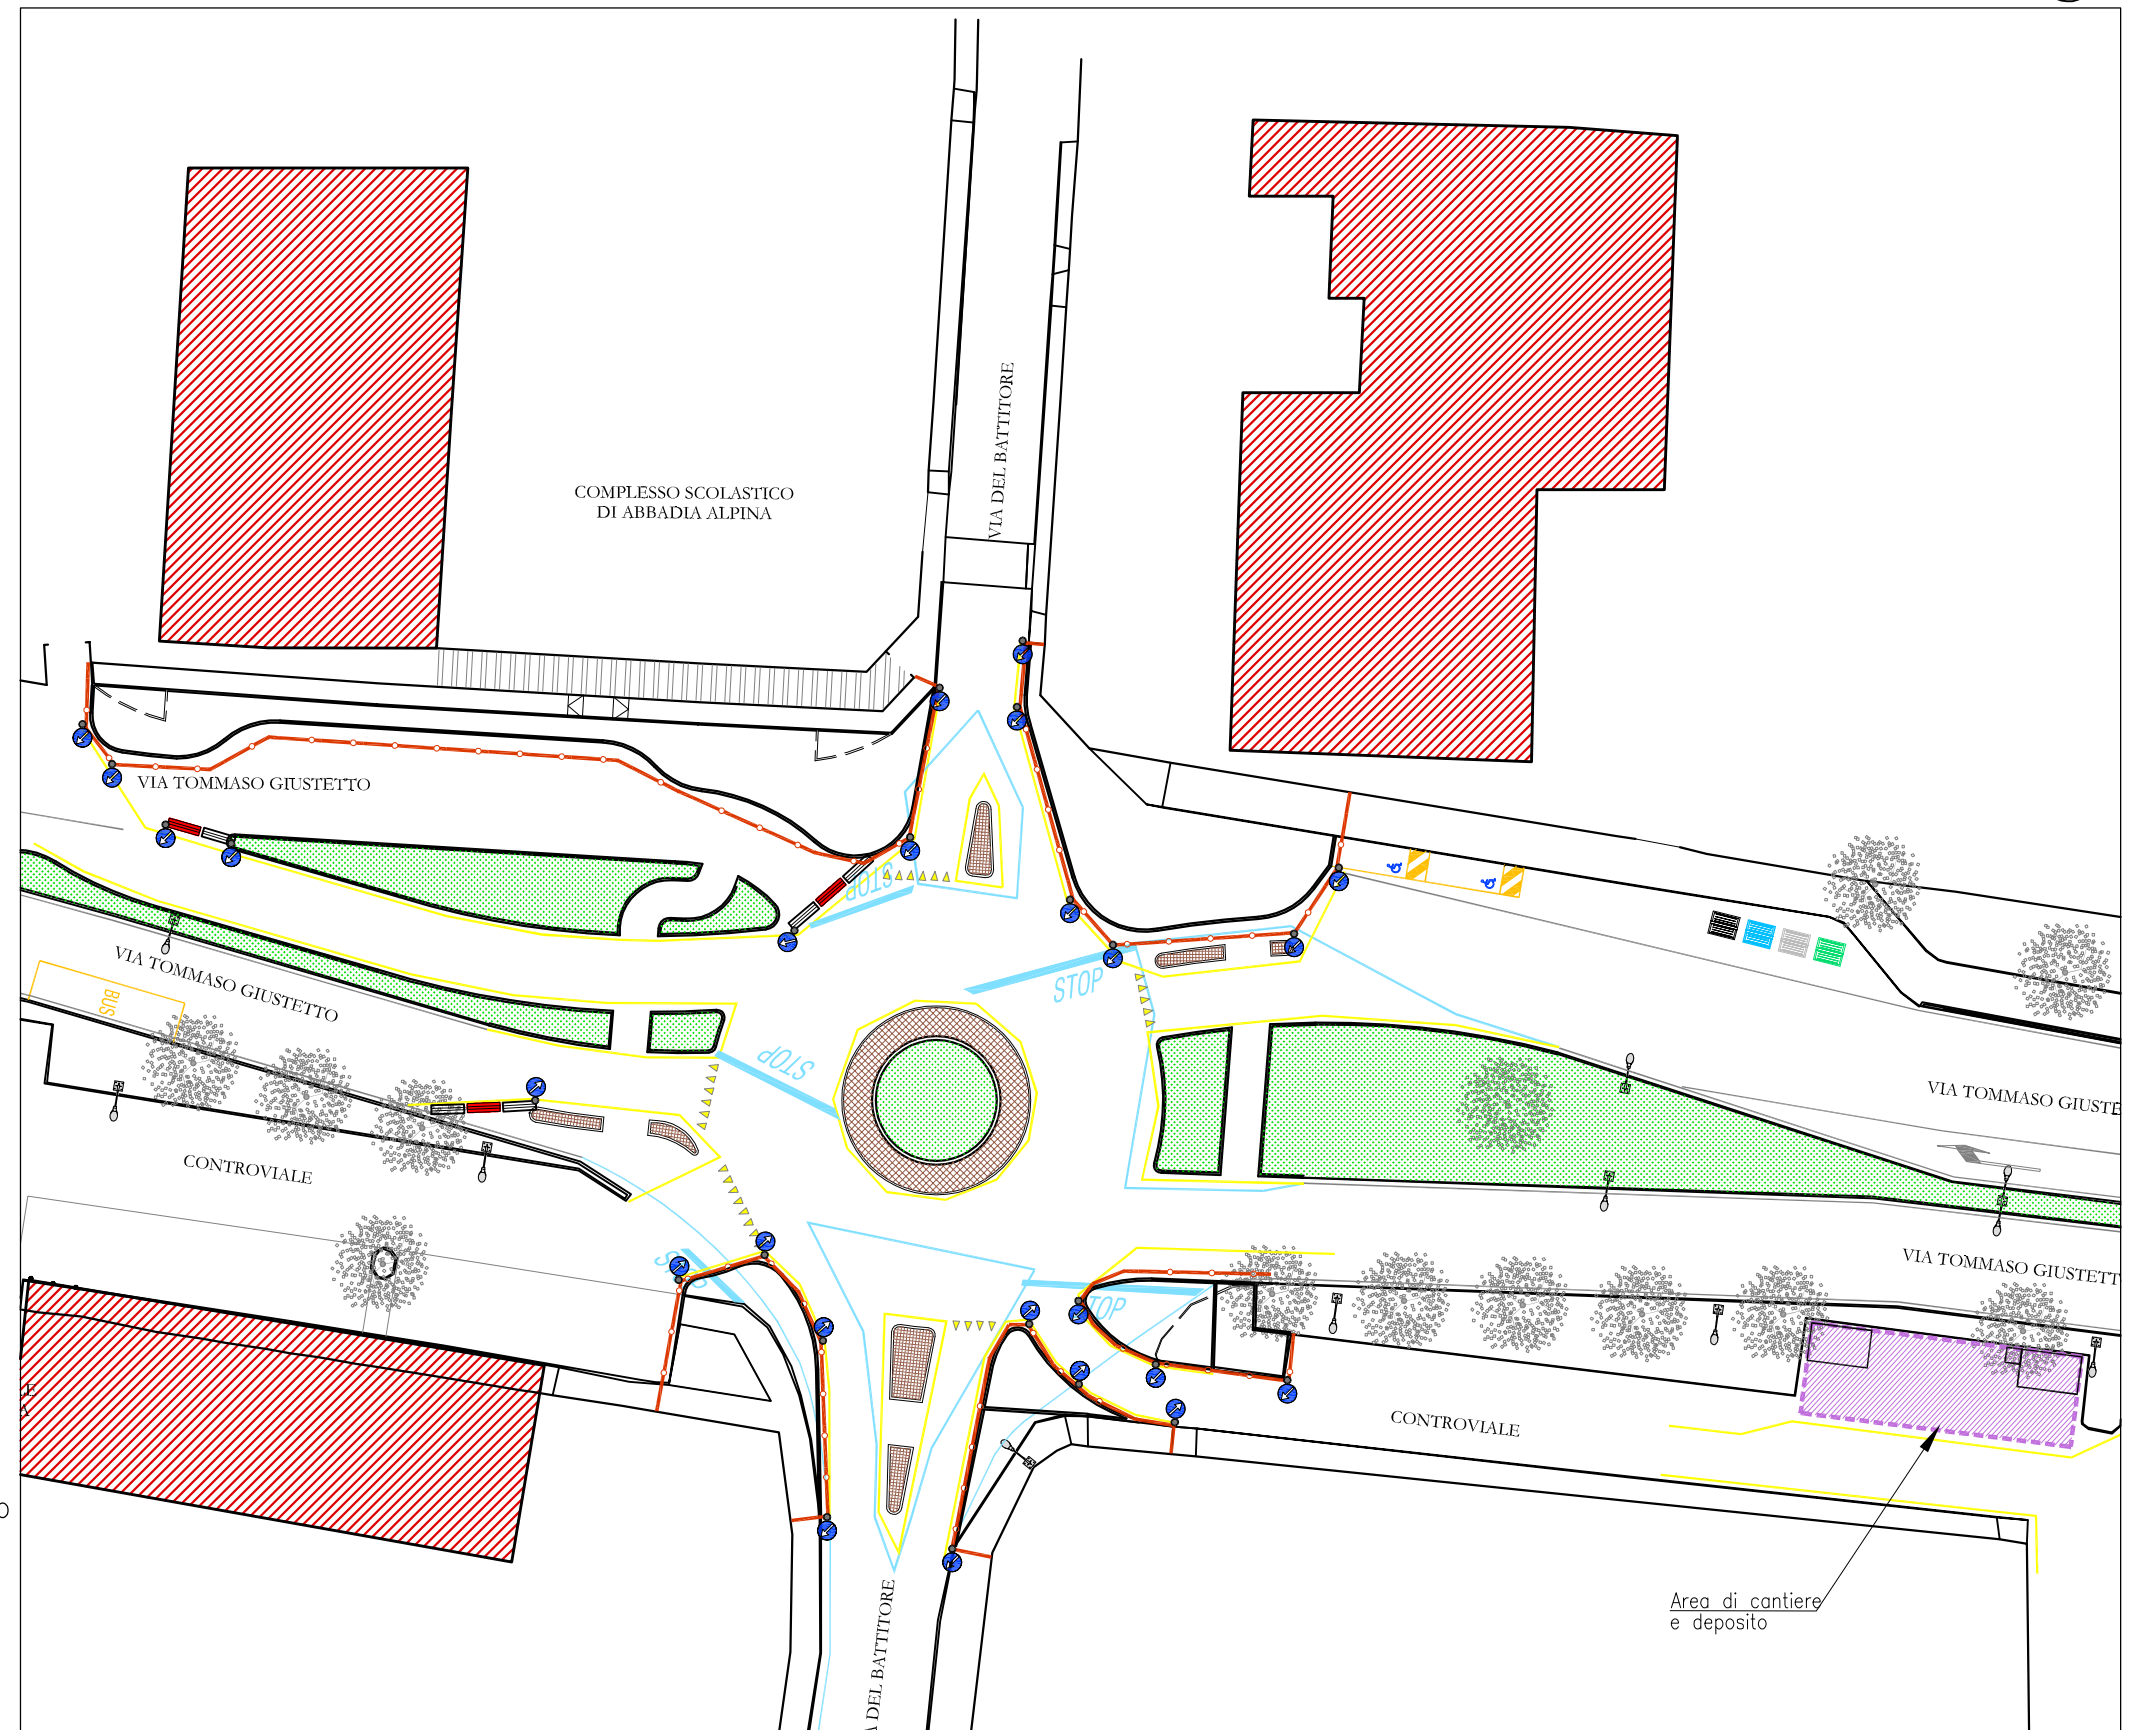

— Segnaletica esistente da cancellare

— Nuova segnaletica di cantiere

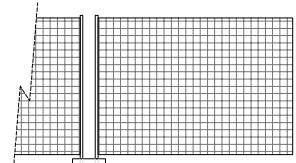

Pannelli L=3,5m x H=2m di rete prefabbricata ancorata anti-vento con sovrapposta rete arancione plastificata stirata

— New-jersey in plastica riempiti d'acqua

DISEGNO 09

4° FASE

REALIZZAZIONE ROTATORIA ALL'INCROCIO VIA TOMMASO GIUSTETTO / VIA DEL BATTITORE

CITTA' DI PINEROLO

SISTEMAZIONE A ROTATORIA
INCROCIO VIA TOMMASO GIUSTETTO
ANGOLO VIA DEL BATTITORE
IN LOCALITA' ABBADIA ALPINA

PIANO DI SICUREZZA E COORDINAMENTO

COORDINATORE PER LA SICUREZZA
IN FASE DI PROGETTAZIONE:

Arch. Danilo ODETTO
corso Siracusa, 128 - 10137 Torino


scala 1:500



5° FASE

- installazione dei punti luce
- stesa dei tappeti d'usura e per i marciapiedi
- posa delle transenne di protezione
- posa della segnaletica verticale e orizzontale

n.b.: viene attivata la regolamentazione definitiva a ROTATORIA

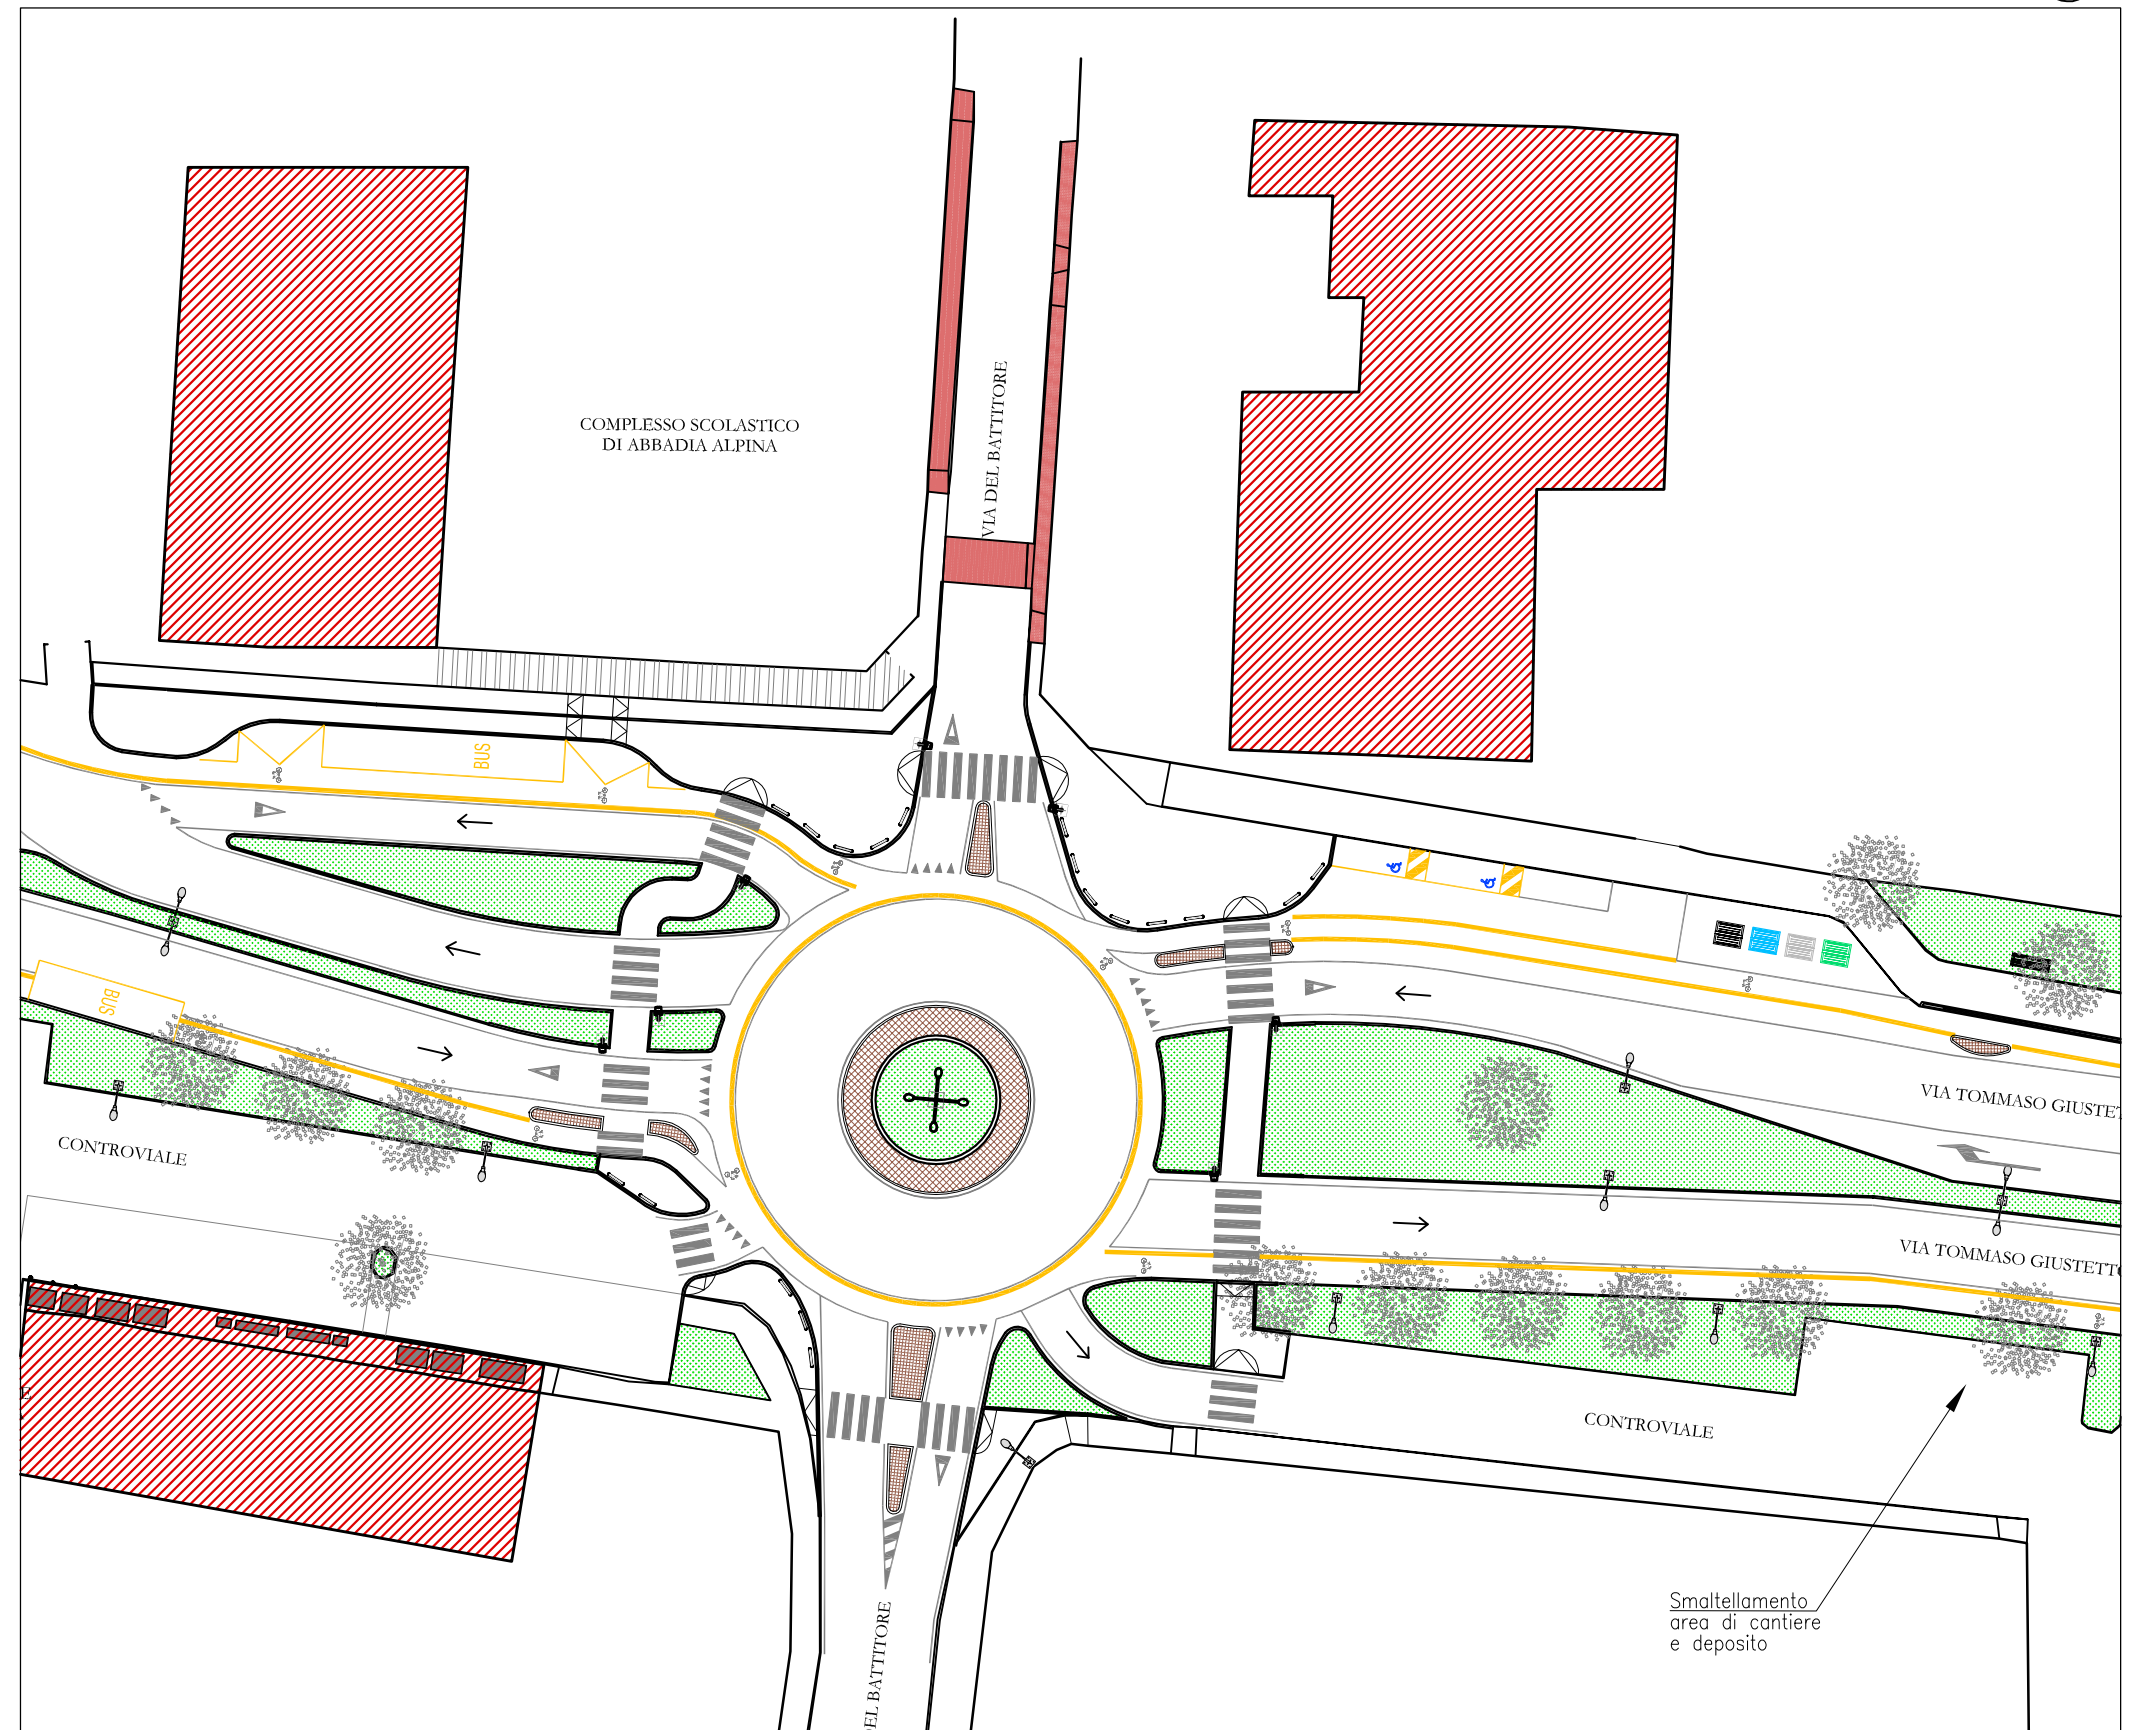

DISEGNO 10

5° FASE

REALIZZAZIONE ROTATORIA ALL'INCROCIO VIA TOMMASO GIUSTETTO / VIA DEL BATTITORE