REGIONE PIEMONTE

CITTA' DI PINEROLO

CITTA' METROPOLITANA DI TORINO

SISTEMAZIONE A ROTATORIA INCROCIO VIA TOMMASO GIUSTETTO ANGOLO VIA DEL BATTITORE IN LOCALITA' ABBADIA ALPINA

PROGETTO DEFINITIVO ESECUTIVO

TAVOLE

TAV. 02 RILIEVO PLANO-ALTIMETRICO

scala: 1:200

PROGETTISTA Arch. Danilo Odetto

CONSULENZA SERTEC Engineering

data: novembre 2015

RILIEVO PLANO-ALTIMETRICO
scala 1:200

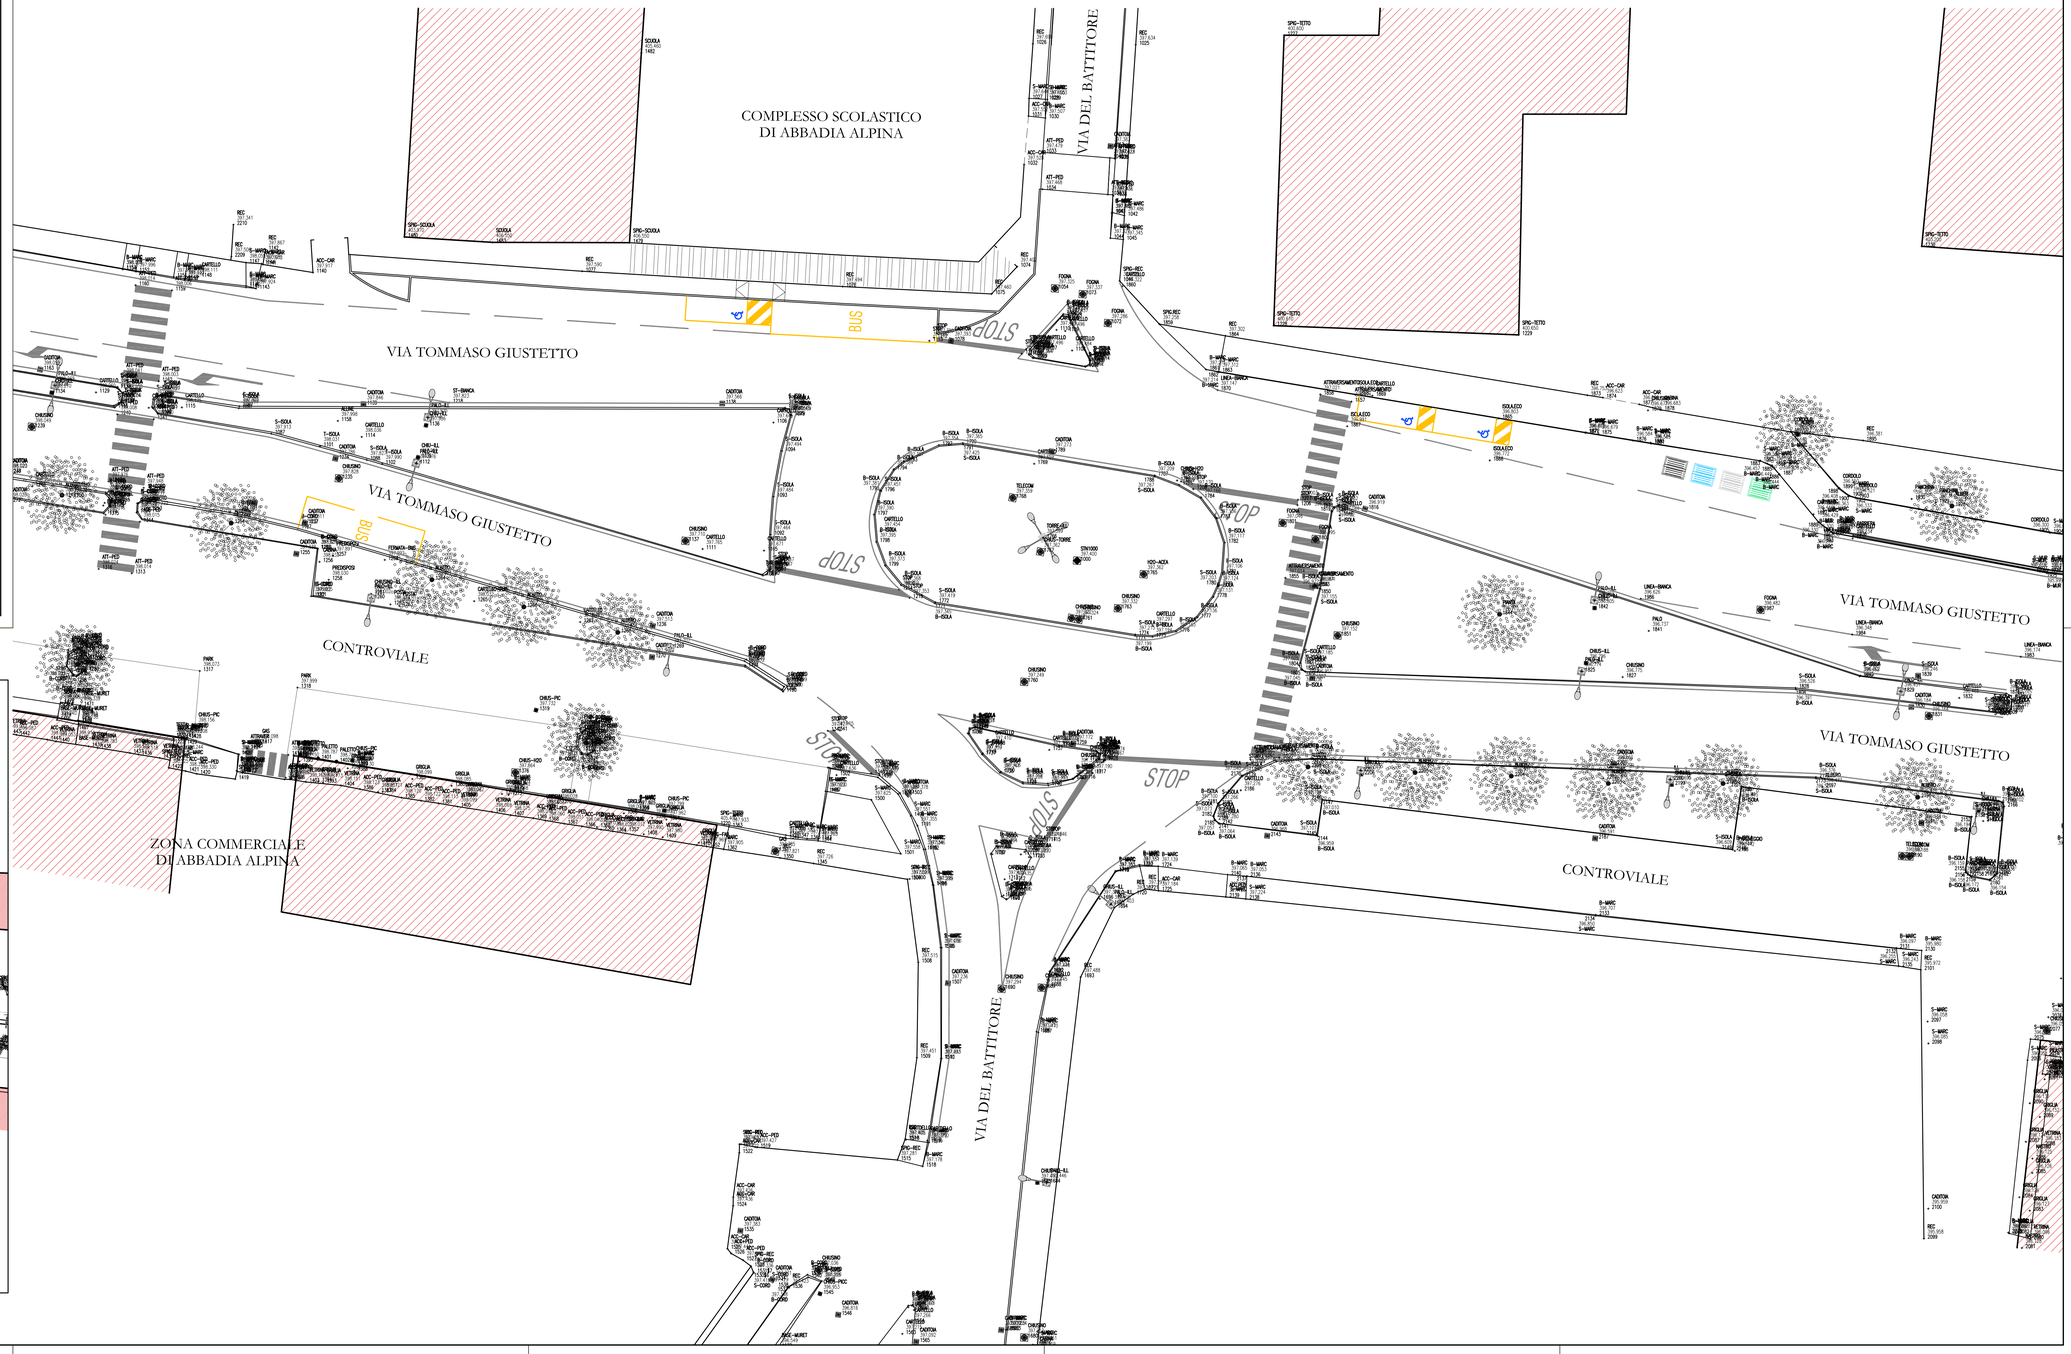
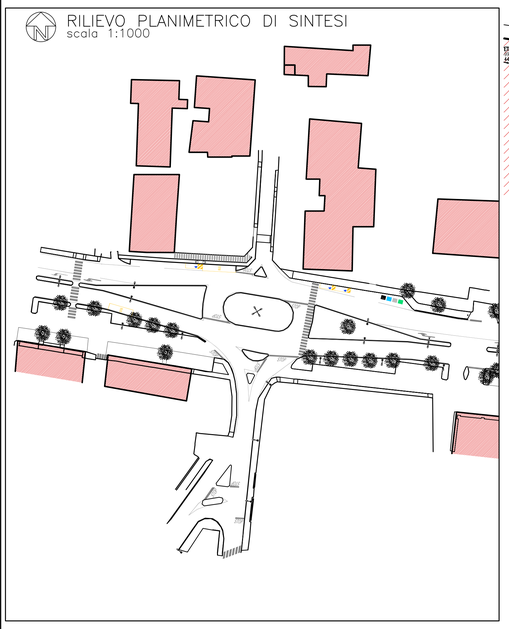
RILIEVO PLANIMETRICO DI SINTESI
scala 1:1000