



REGIONE PIEMONTE

CITTA' DI PINEROLO

CITTA' METROPOLITANA DI TORINO

SISTEMAZIONE A ROTATORIA
INCROCIO VIA TOMMASO GIUSTETTO
ANGOLO VIA DEL BATTITORE
IN LOCALITA' ABBADIA ALPINA

PROGETTO DEFINITIVO ESECUTIVO

TAVOLE

TAV. 05

PARTICOLARI COSTRUTTIVI

scala: 1:20


PROGETTISTA Arch. Danilo Odetto

CONSULENZA SERTEC Engineering


data: novembre 2015

PARTICOLARE 1 ANELLO CARROZZABILE CUBETTATO

PIANTA

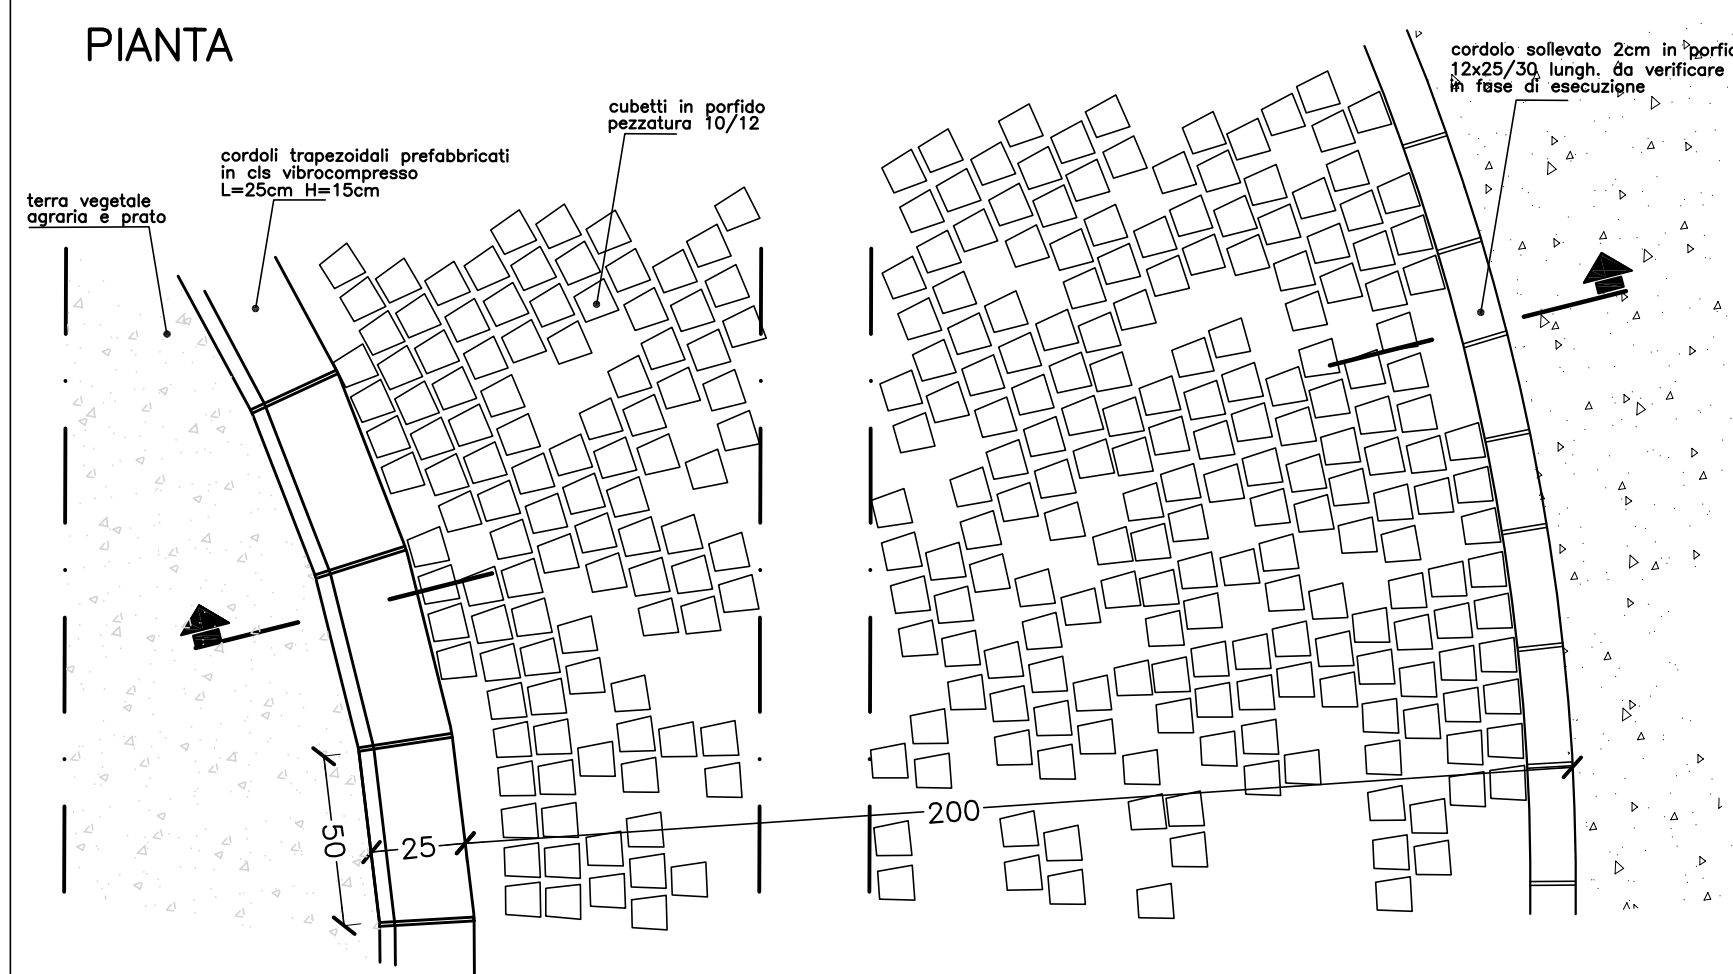


SEZIONE A PENDENZA 8%

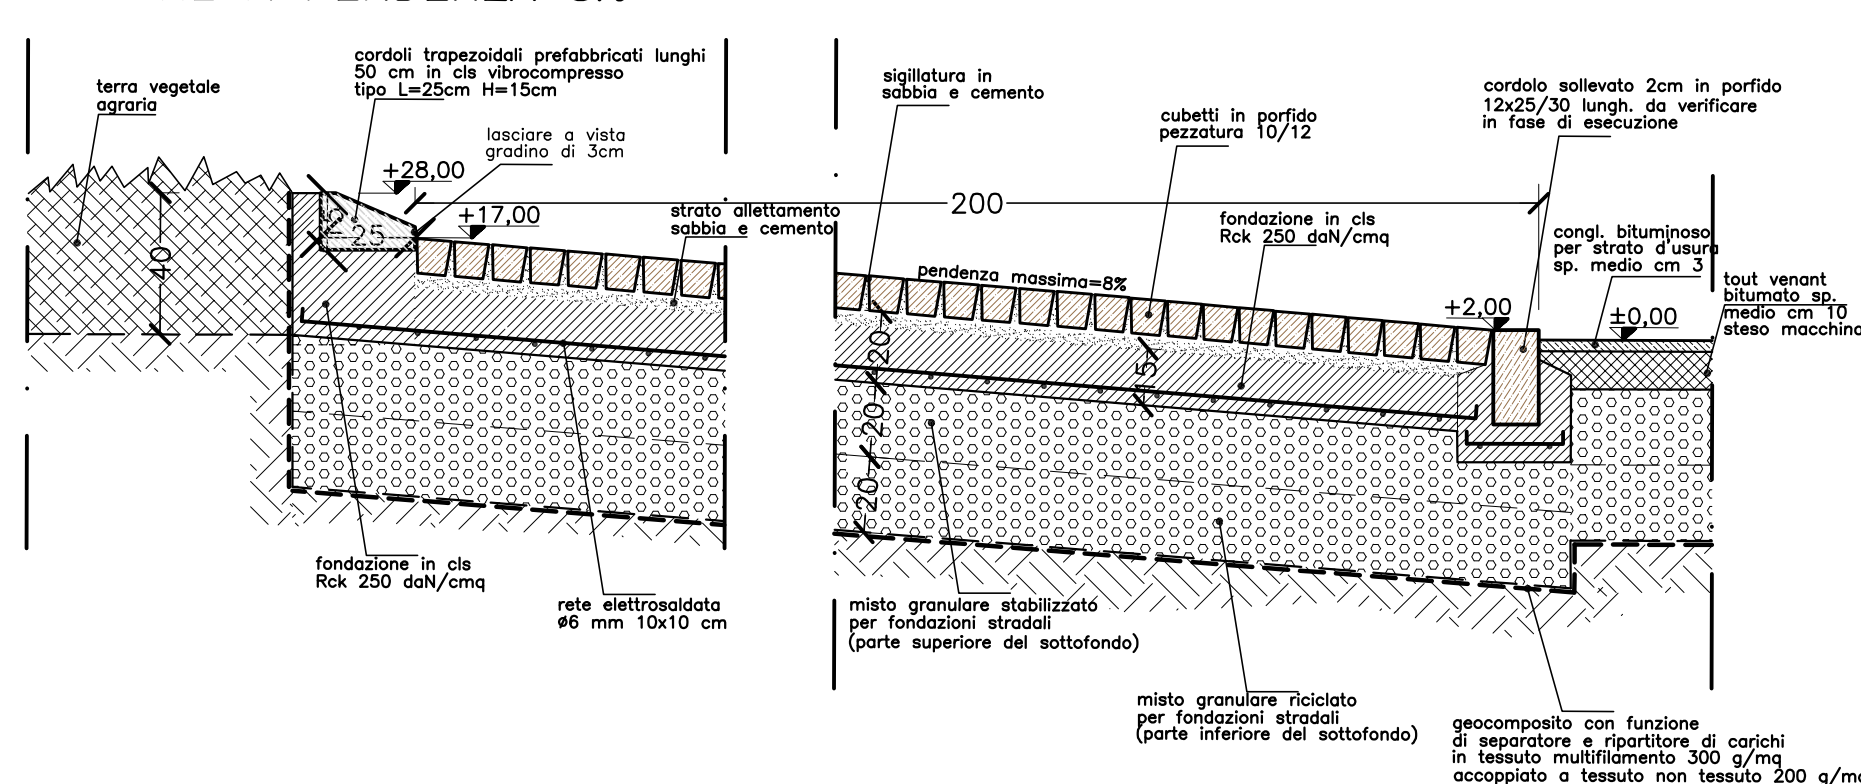


PARTICOLARE 2 SPARTITRAFFICO SEMI-CARROZZABILE SUI RAMI A SAGOMA TRIANGOLARE (PENDENZA LIEVE)

PIANTA

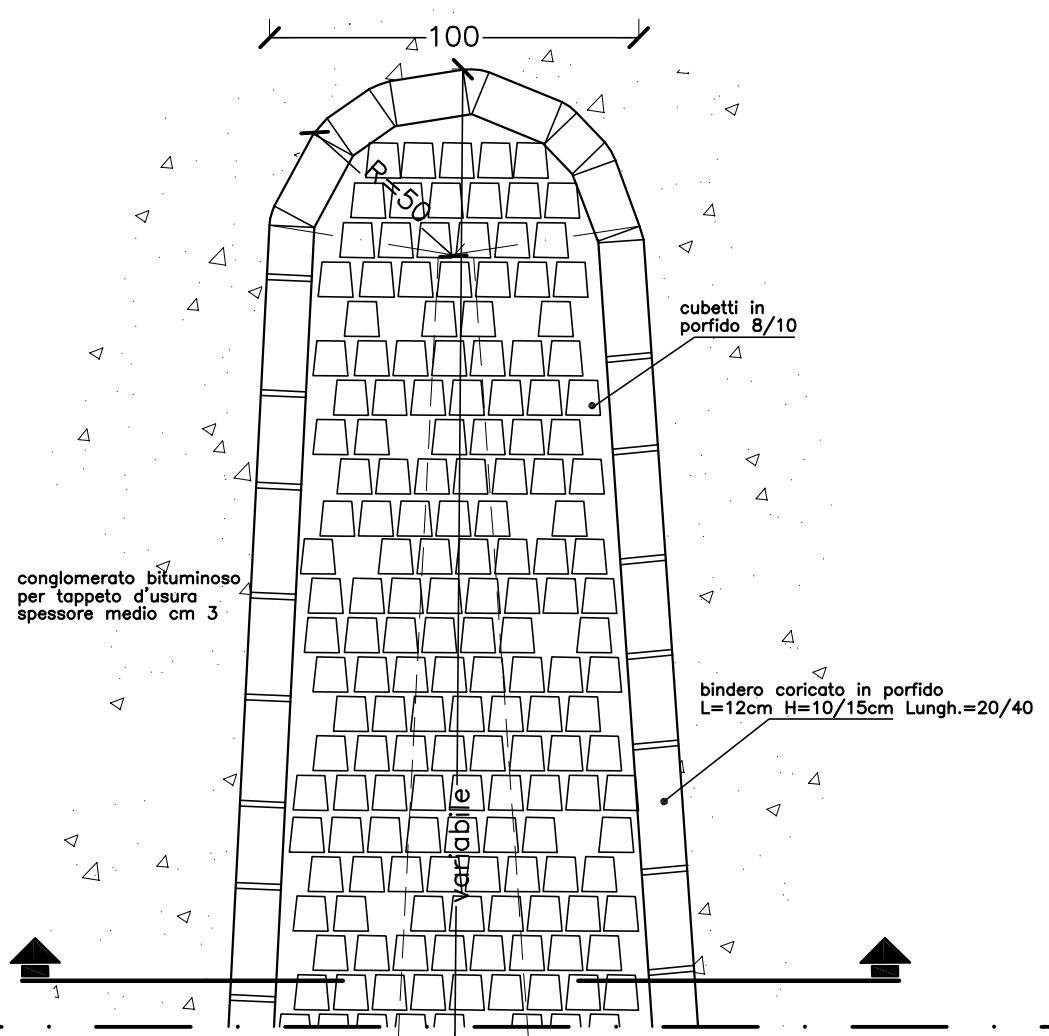


SEZIONE

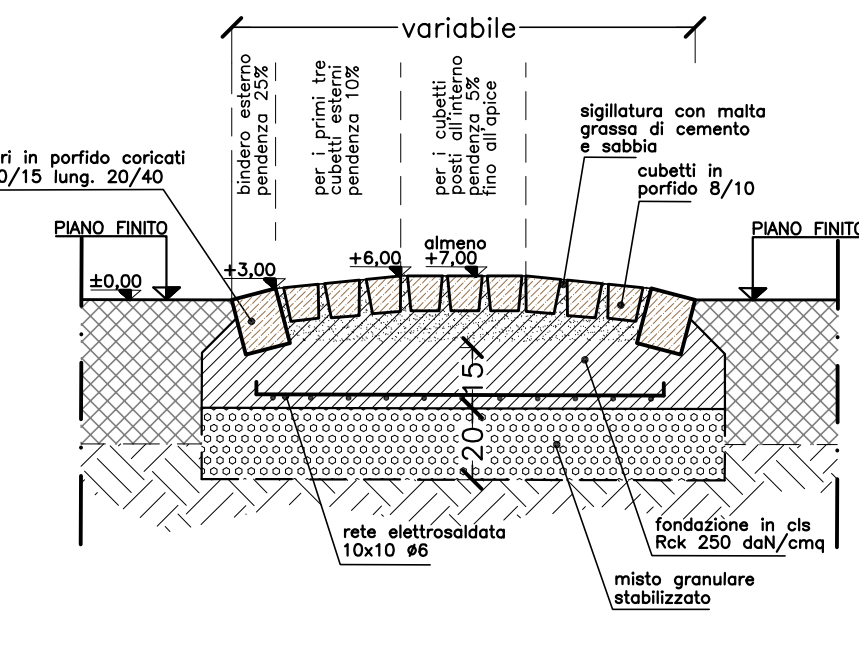


PARTICOLARE 3 SPARTITRAFFICO PER INCANALAMENTO CICLABILE RETTANGOLARE (PENDENZA ACCENTUATA)

PIANTA

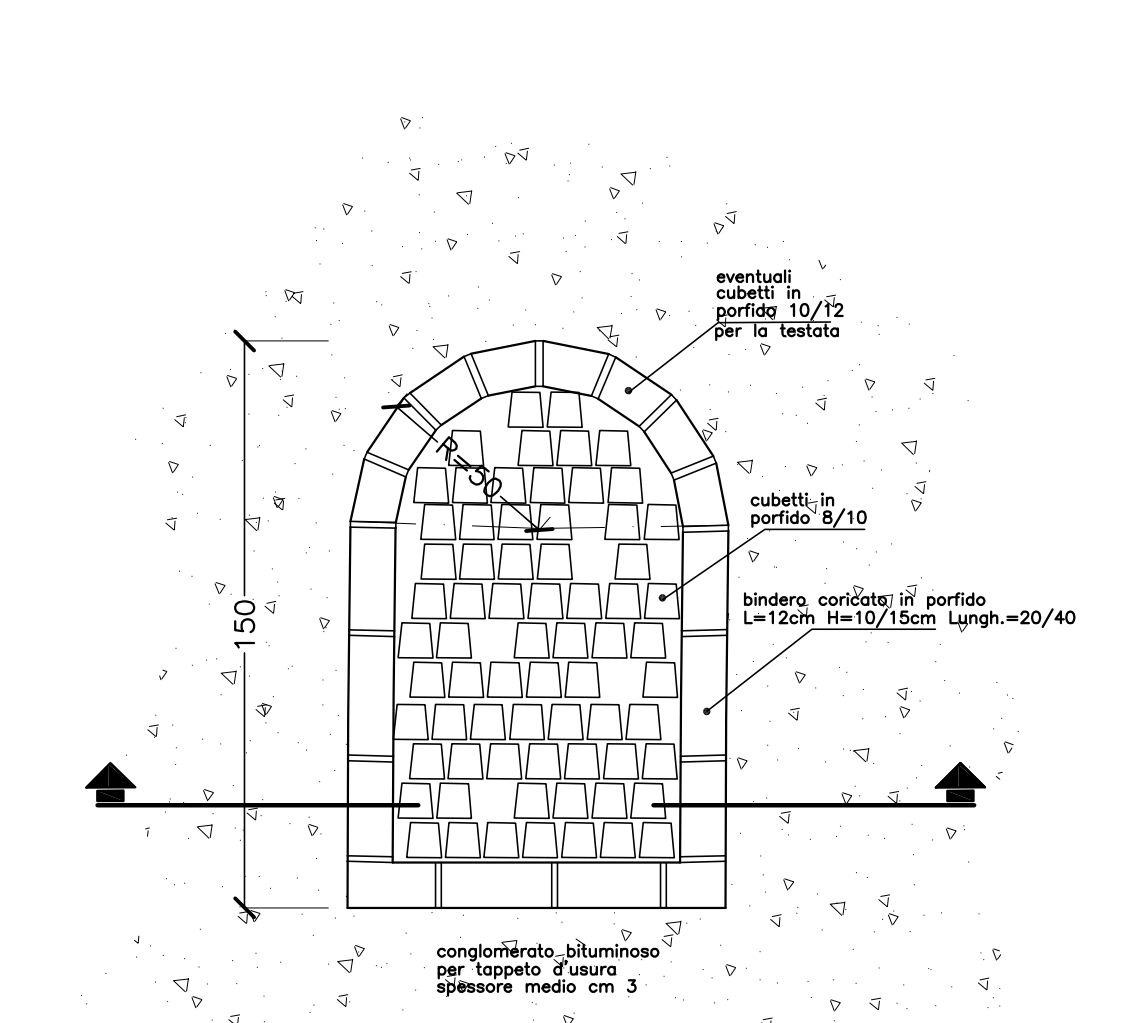


SEZIONE

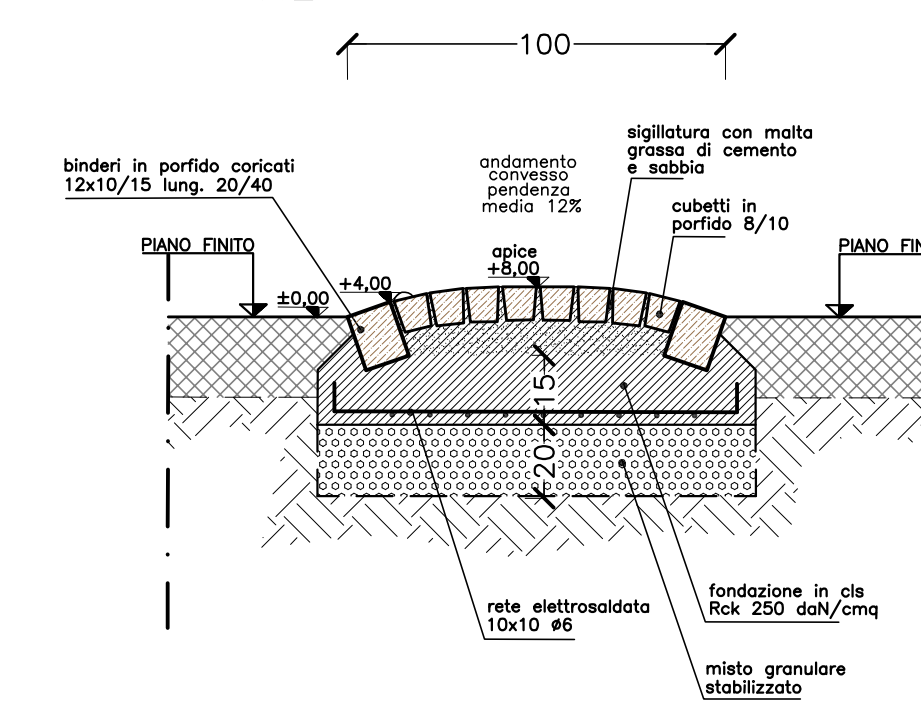


PARTICOLARE 4 INCALAMENTO CICLABILE E CORDOLATURA AIUOLE

PIANTA

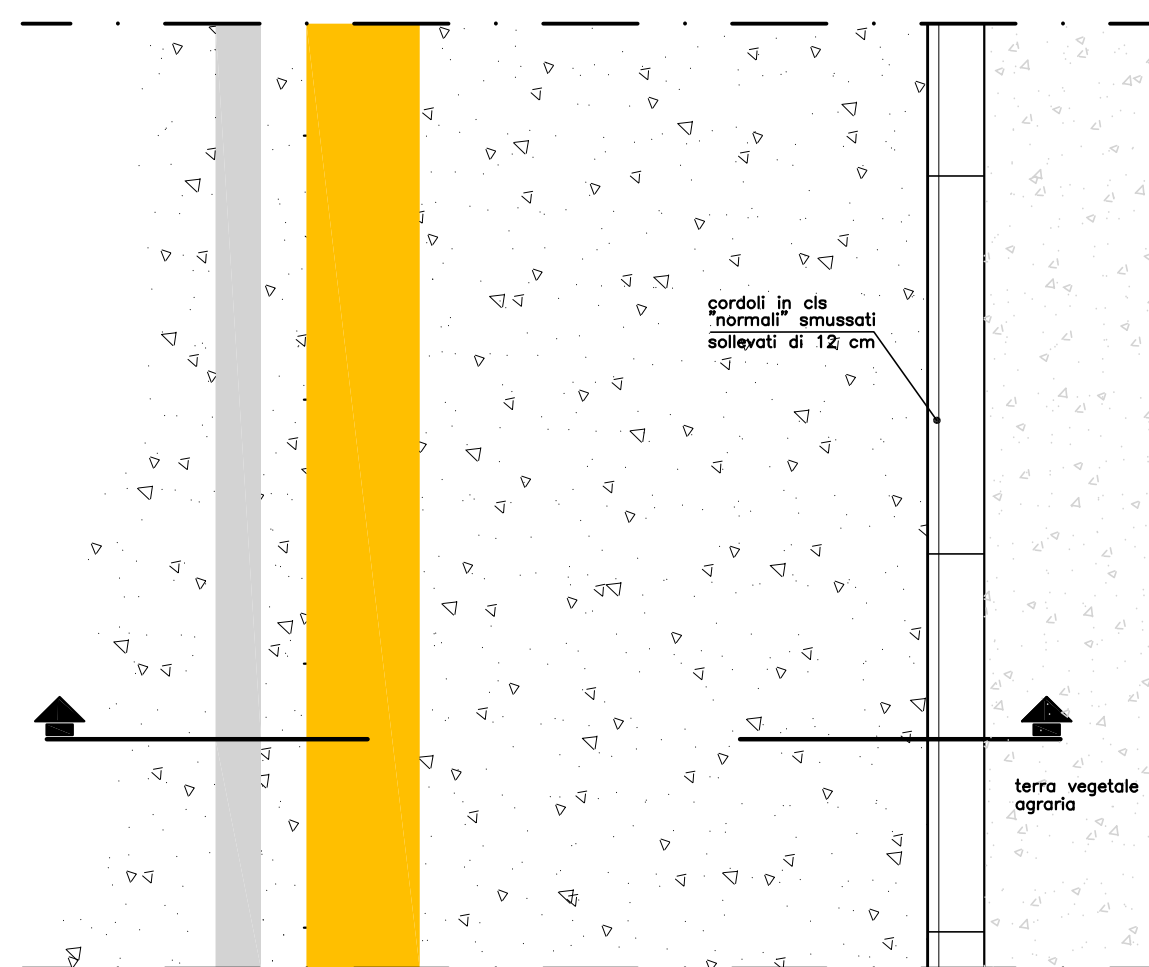


SEZIONE

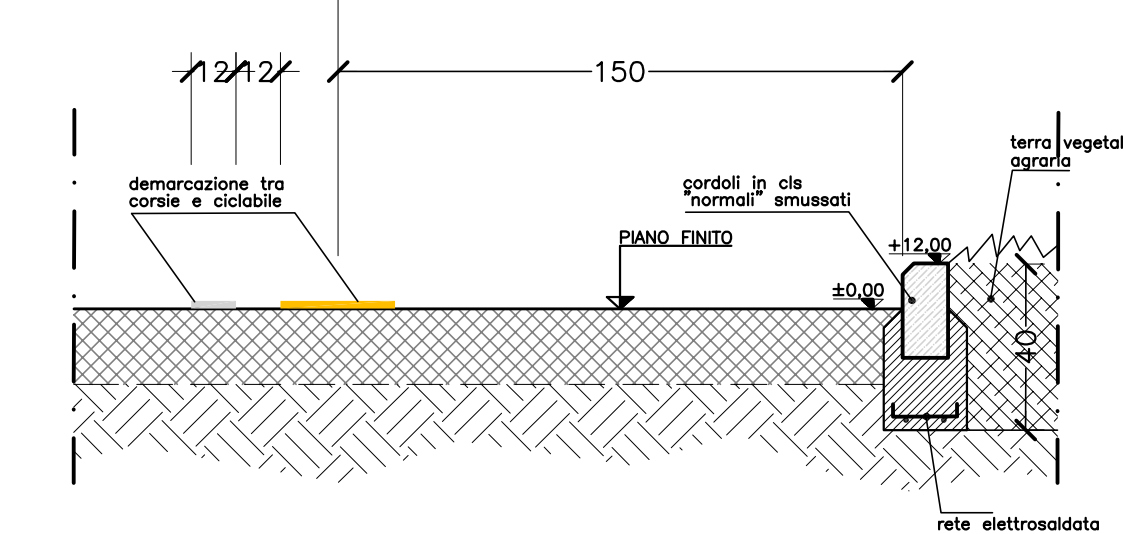


PARTICOLARE 5 MARCIAPIEDE RIBASSATO (A SUD-OVEST)

SEZIONE

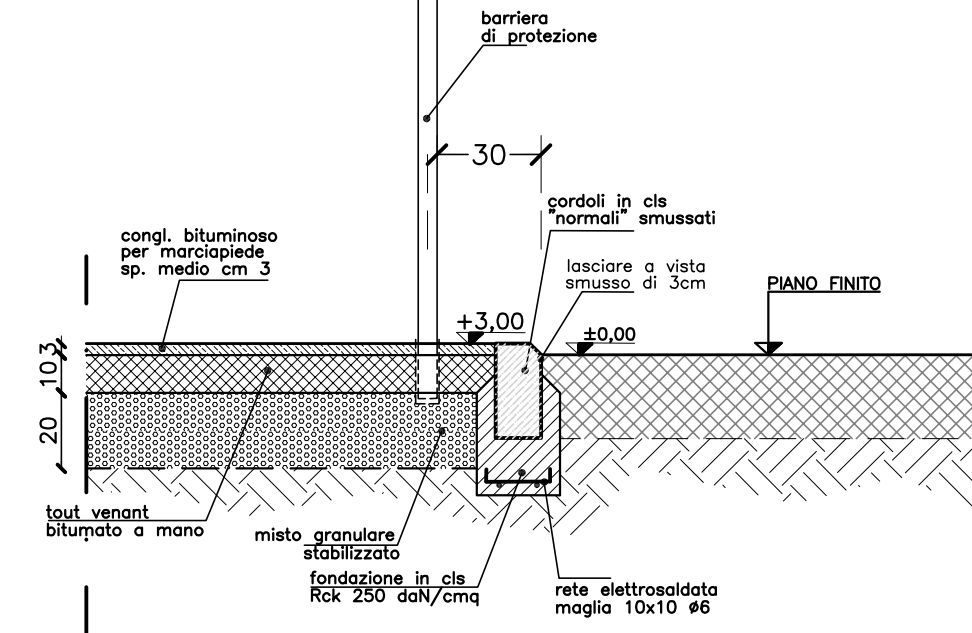

PARTICOLARE 6 MARCIAPIEDE RIALZATO (A NORD-OVEST)

SEZIONE

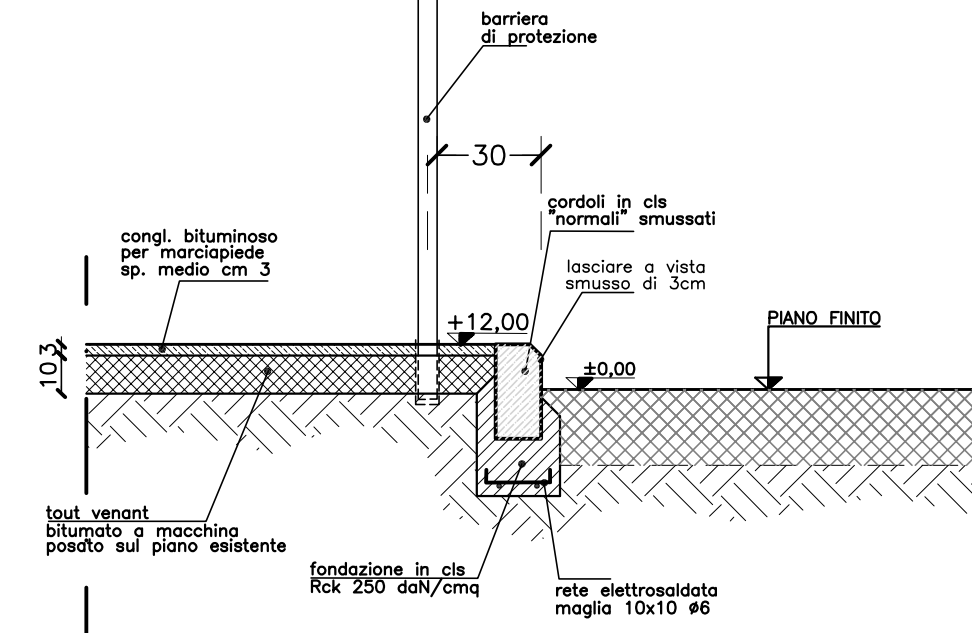

PARTICOLARE 7 RACCORDO TRA MARCIAPIEDI ESISTENTE E NUOVO

SEZIONE

