

SISTEMAZIONE A ROTATORIA
INCROCIO VIA TOMMASO GIUSTETTO
ANGOLO VIA DEL BATTITORE
IN LOCALITA' ABBADIA ALPINA

PROGETTO DEFINITIVO ESECUTIVO

TAVOLE

TAV. 10

SOTTOSERVIZI

scale varie

PROGETTISTA Arch. Danilo Odetto


CONSULENZA SERTEC Engineering

data: giugno 2015




RETE FOGNARIA (fornita da ACEA)

scala 1:1000

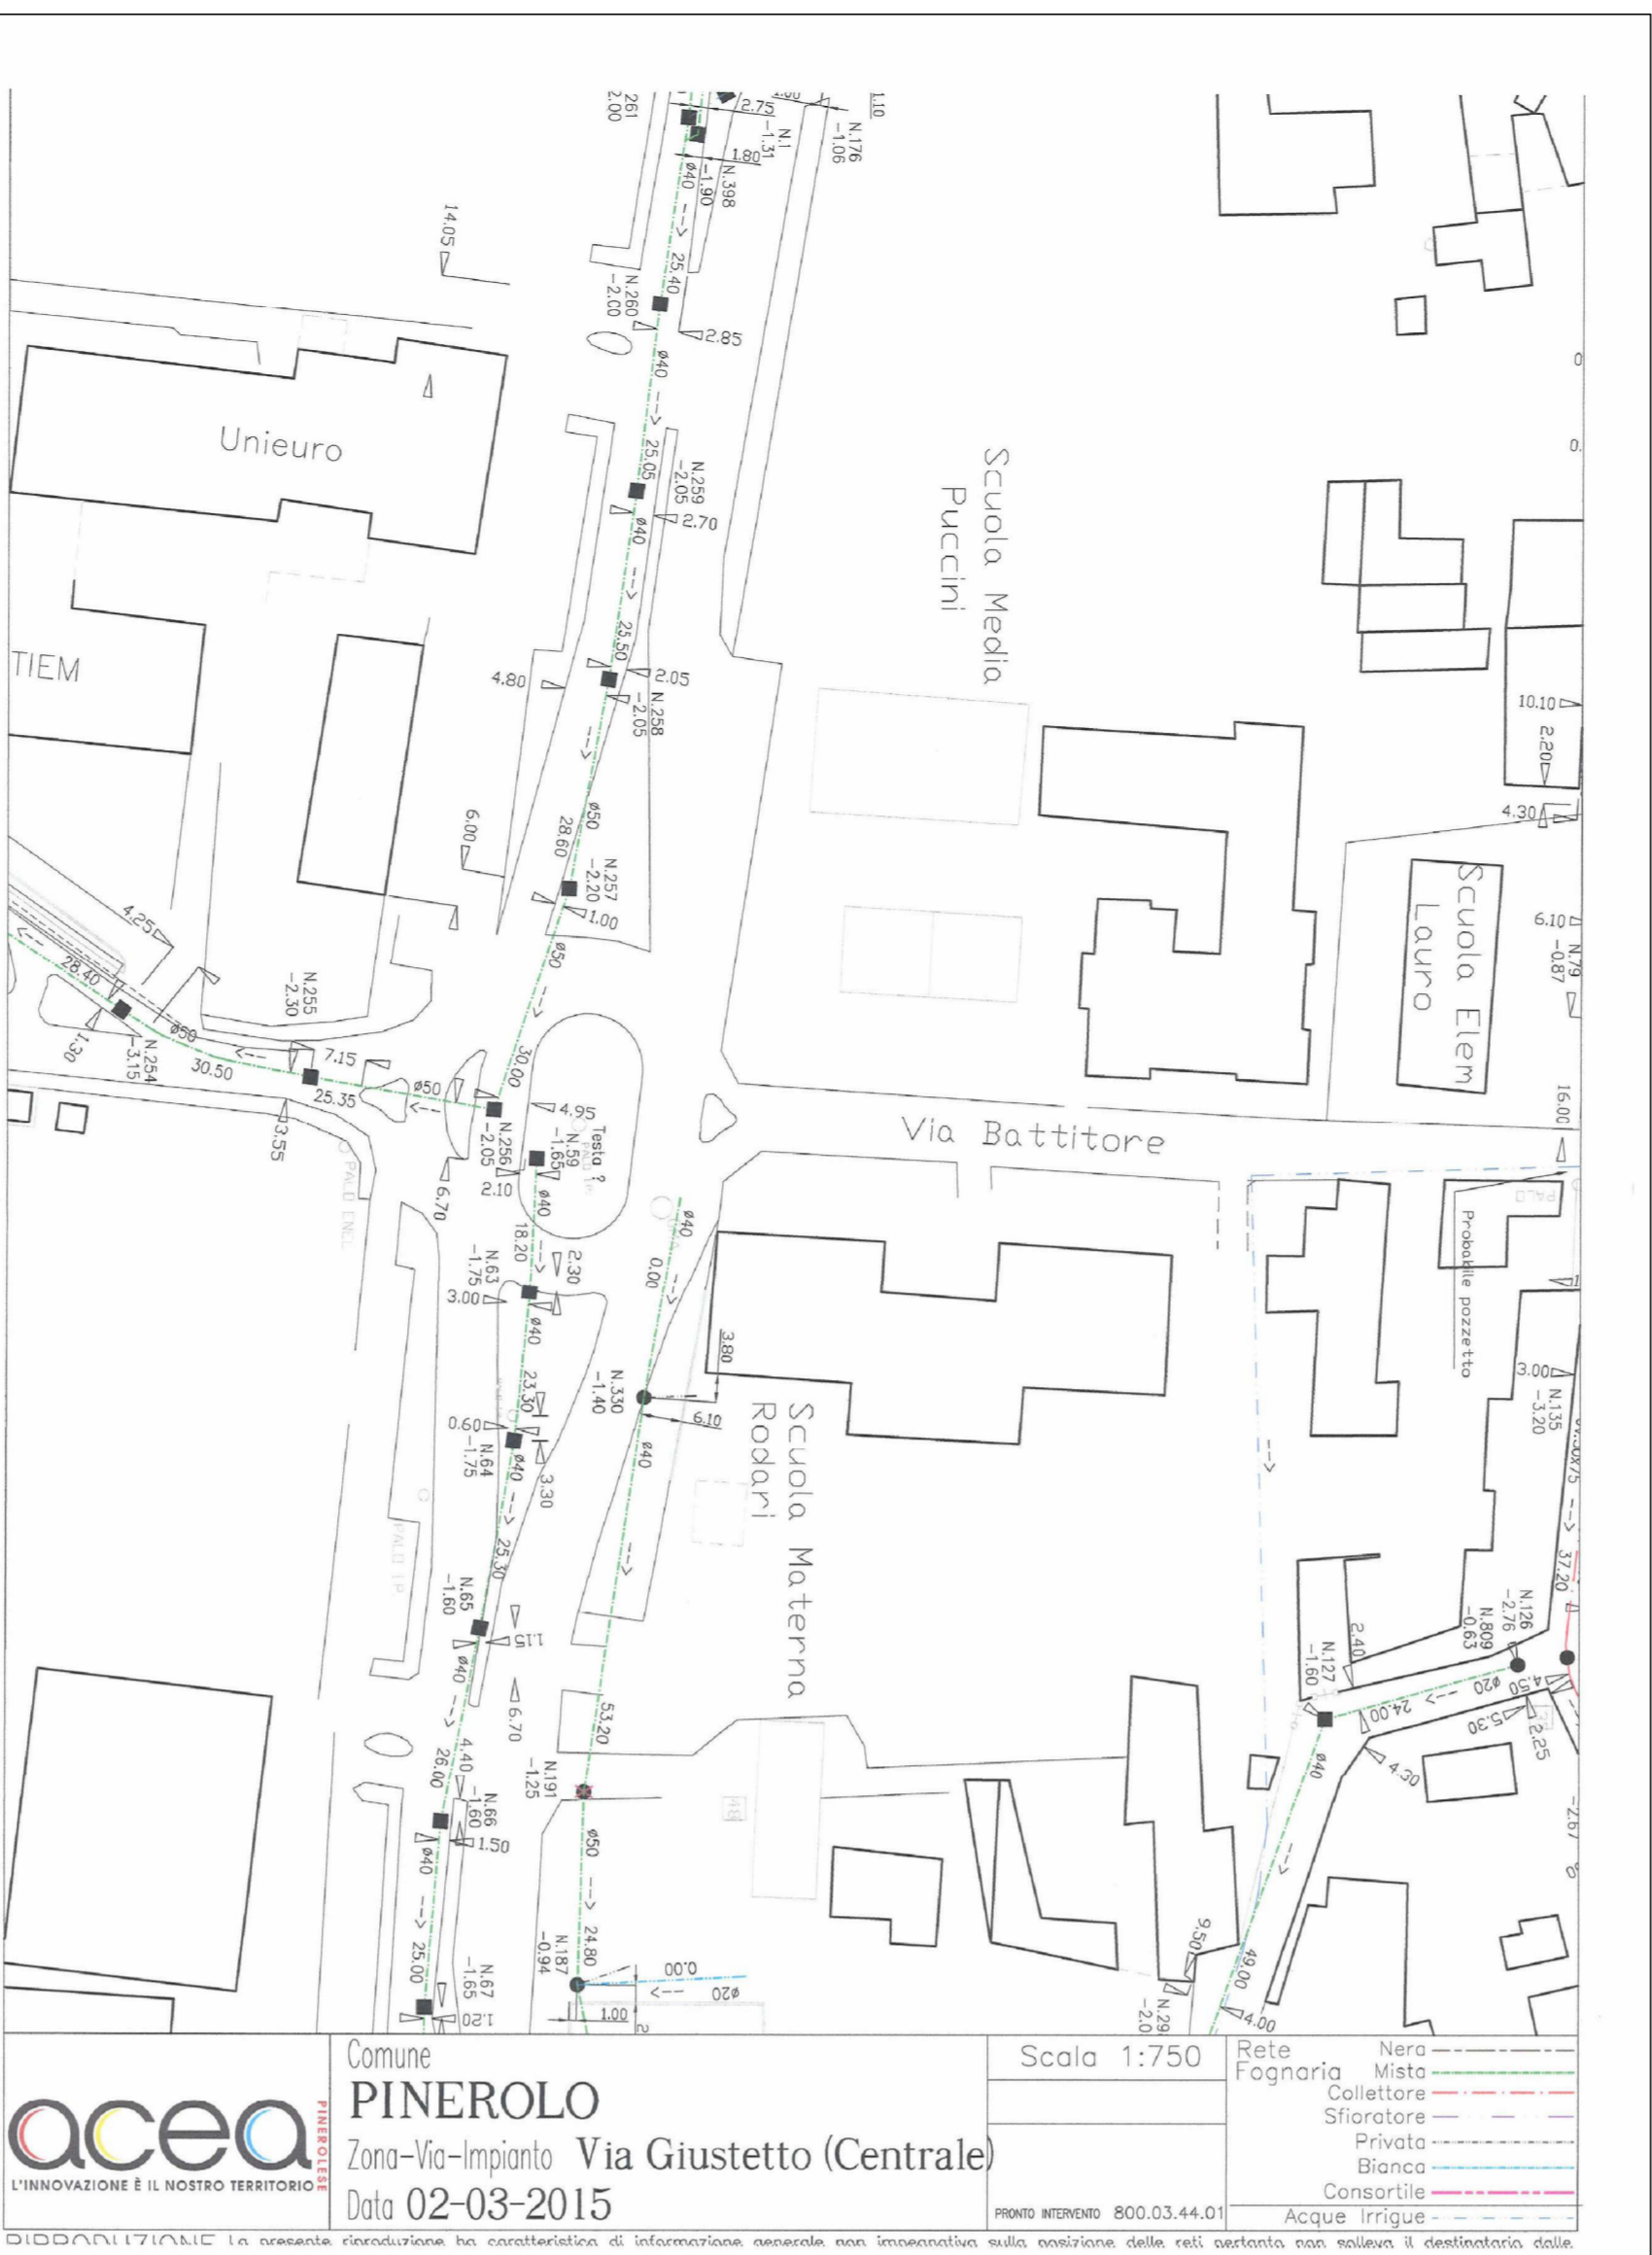


RETE ACQUEDOTTO (fornita da ACEA)

scala 1:1000

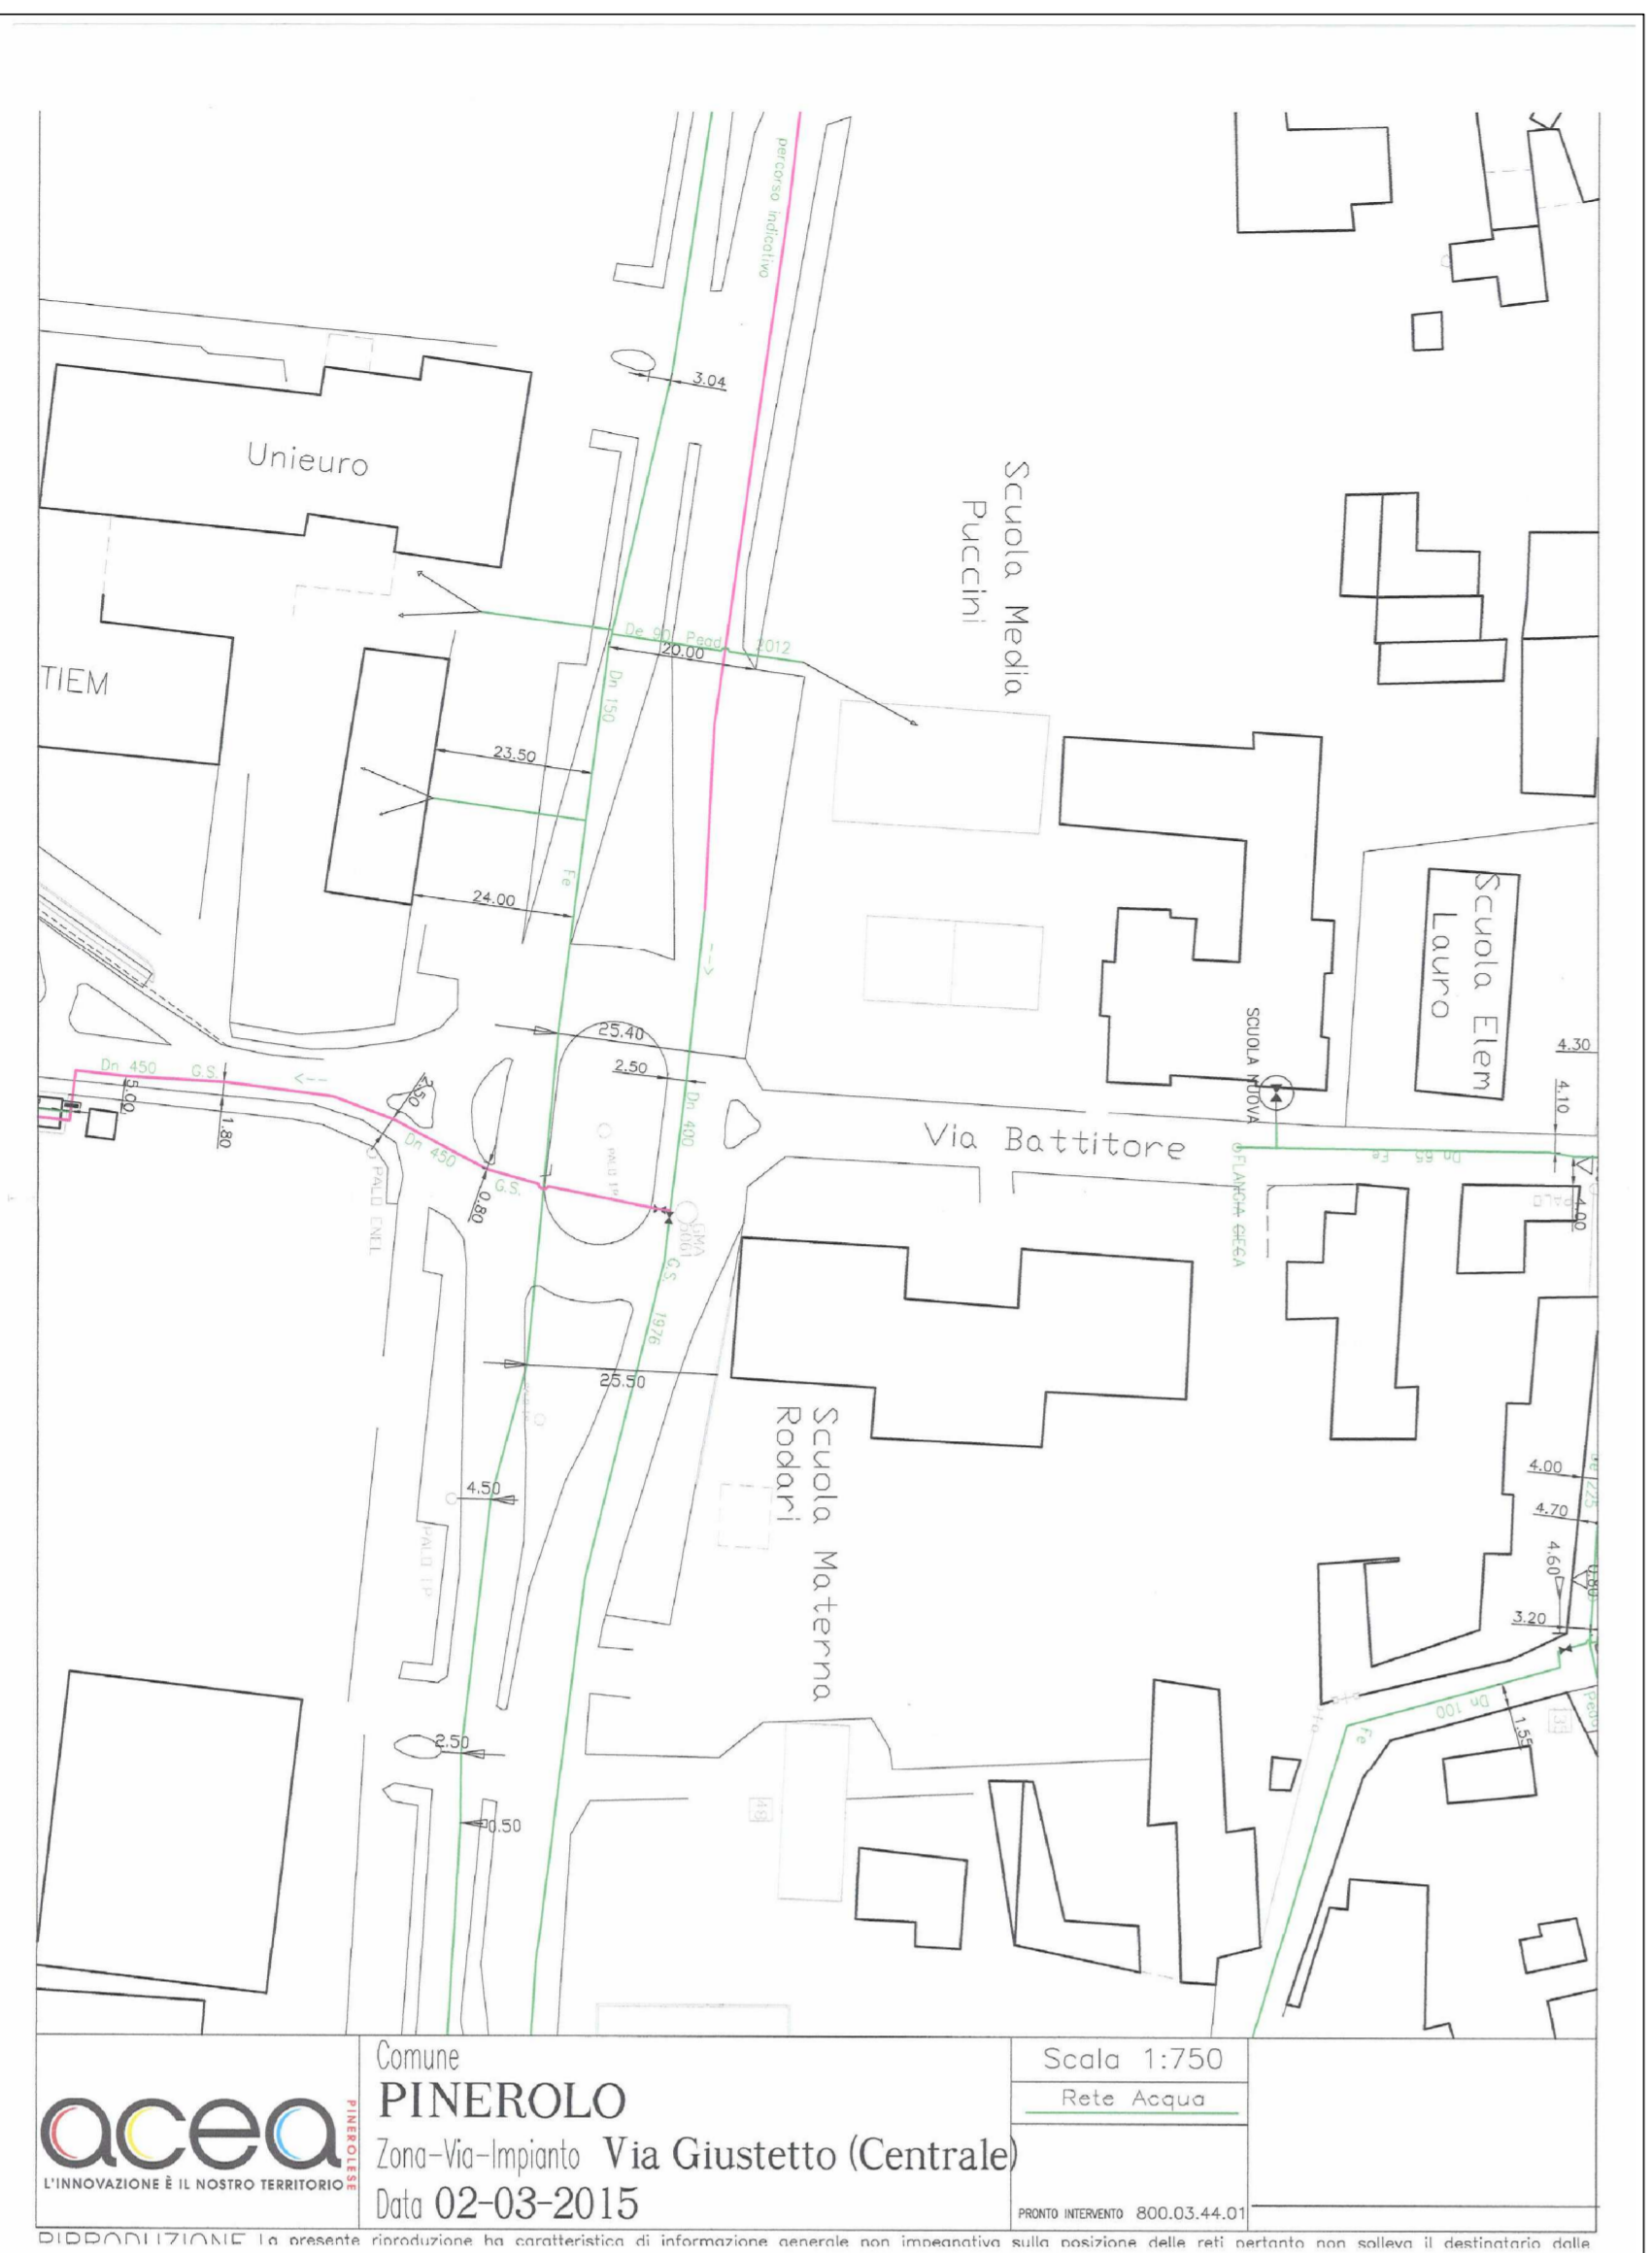


RETE GAS (fornita da DGN)

scala 1:1000

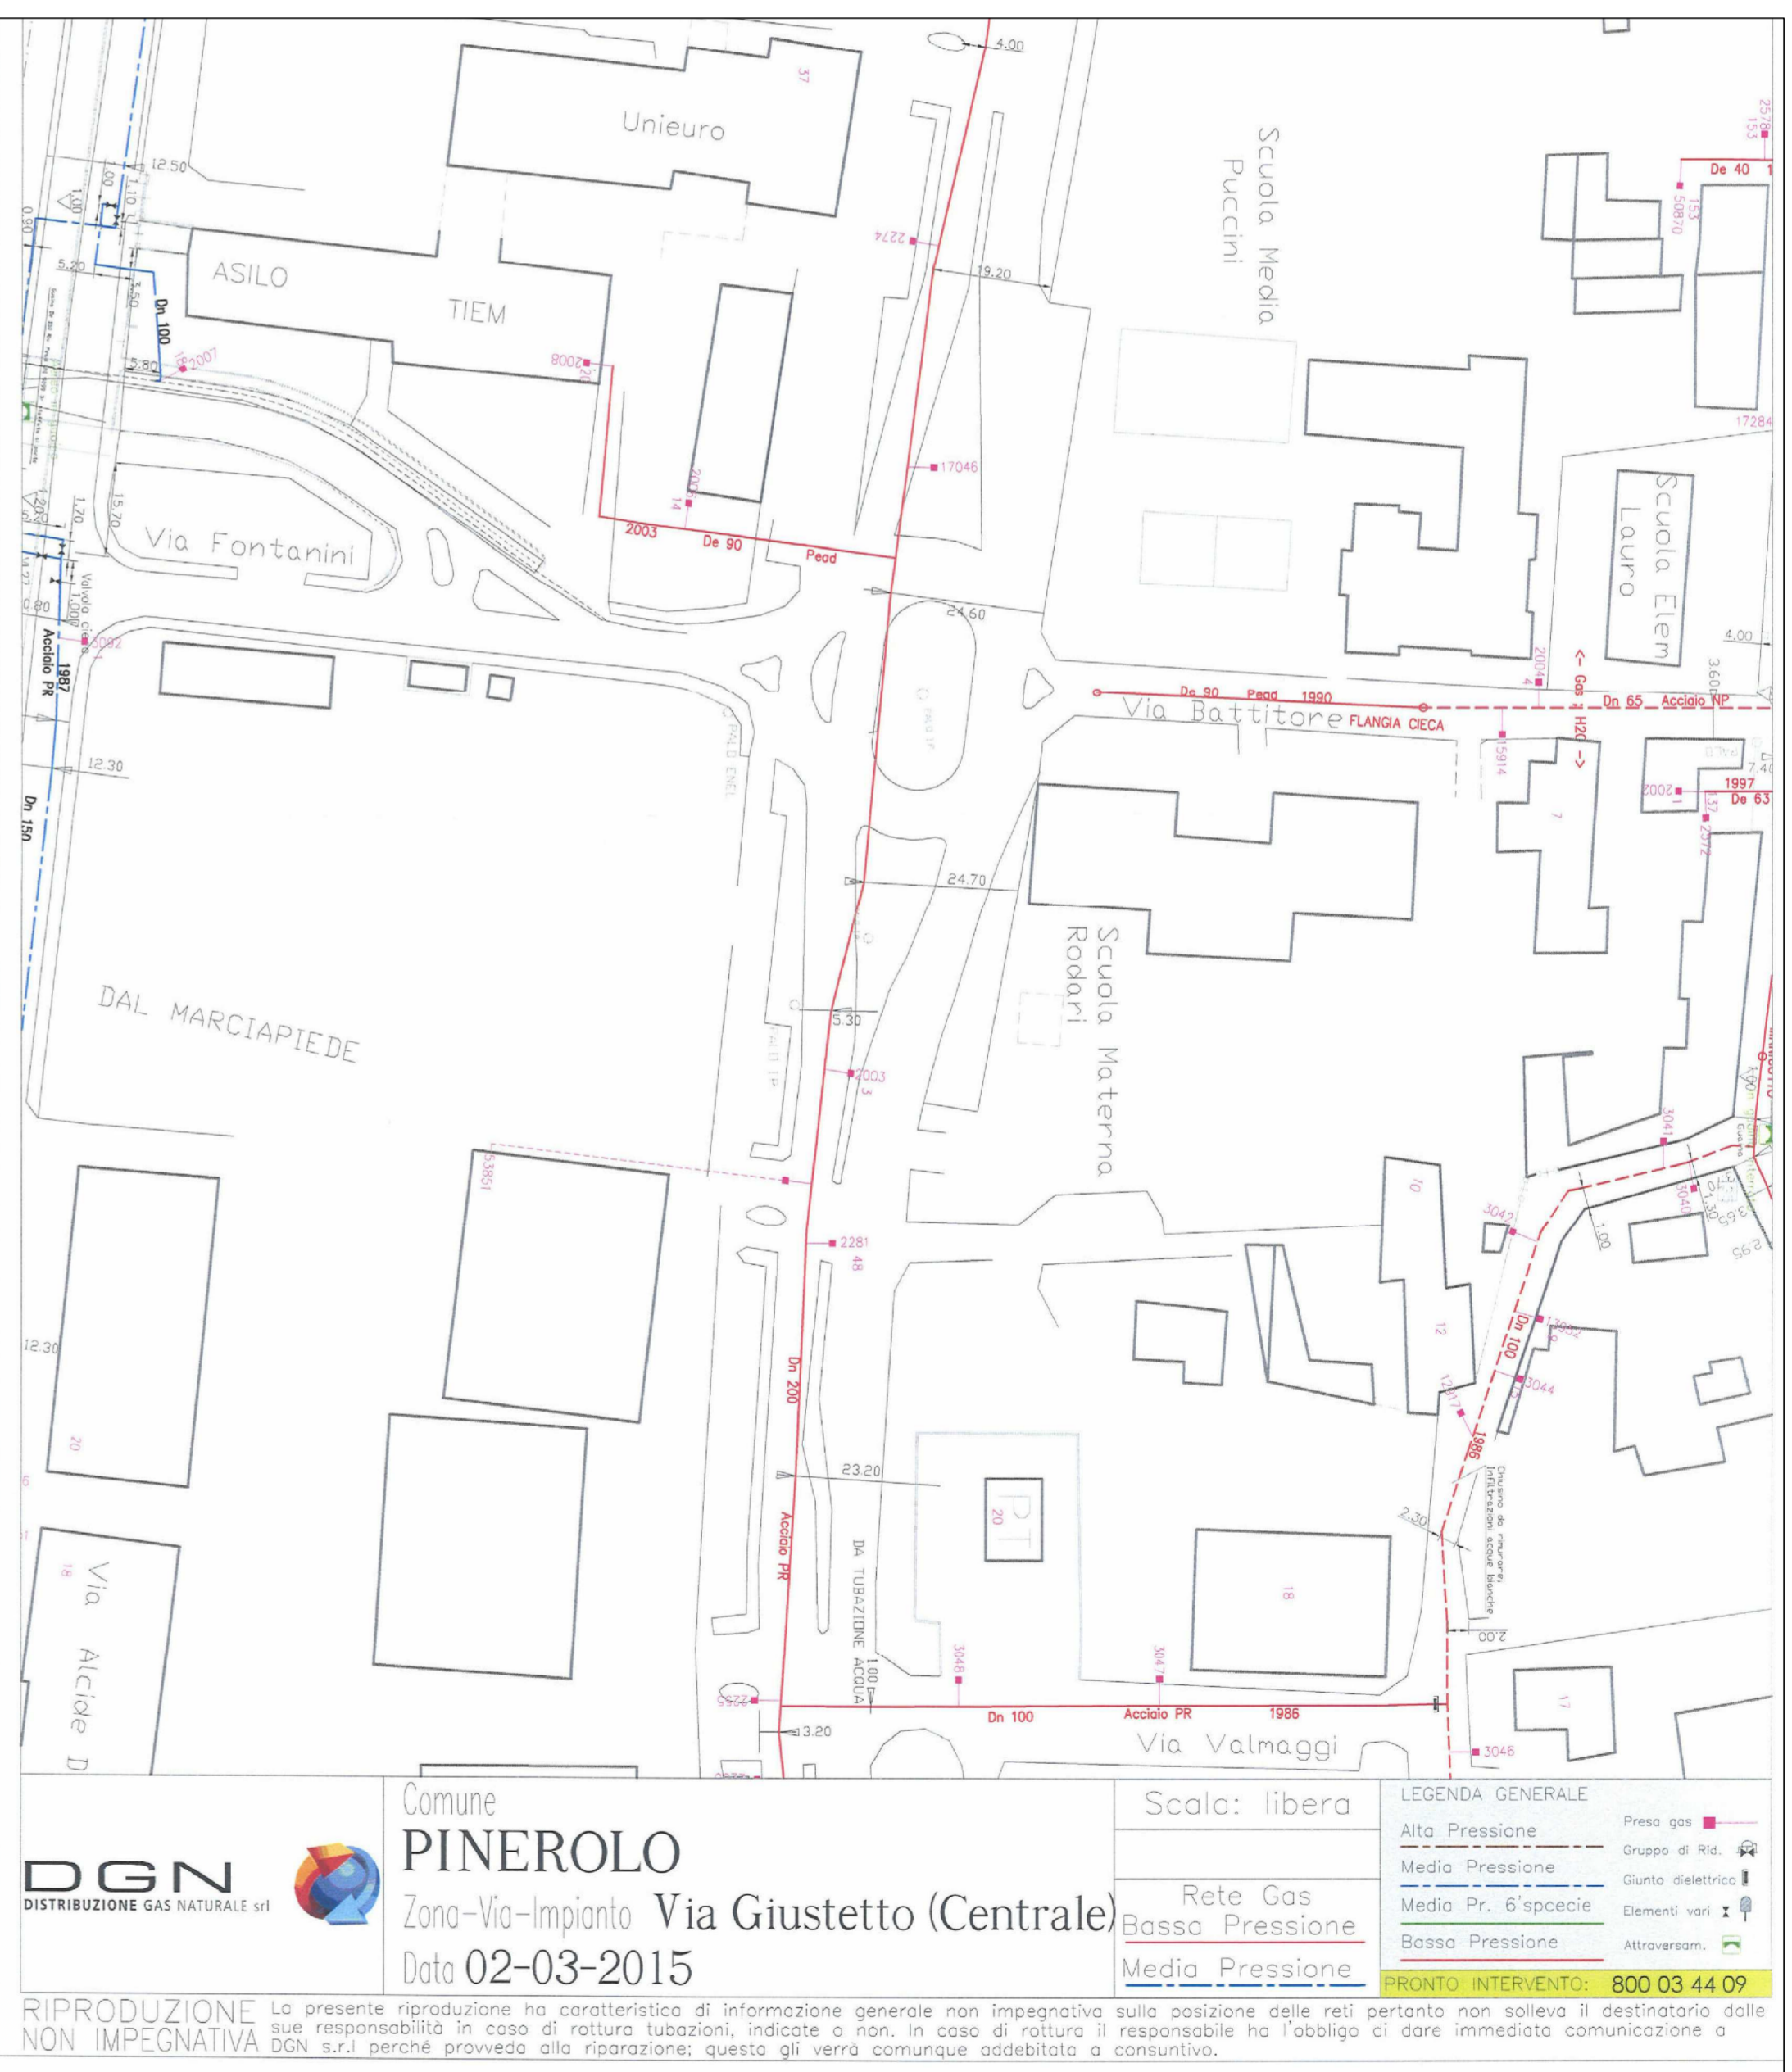

RETE FOGNARIA (rete nuova fornita da Amm.Com.)

scala 1:1000

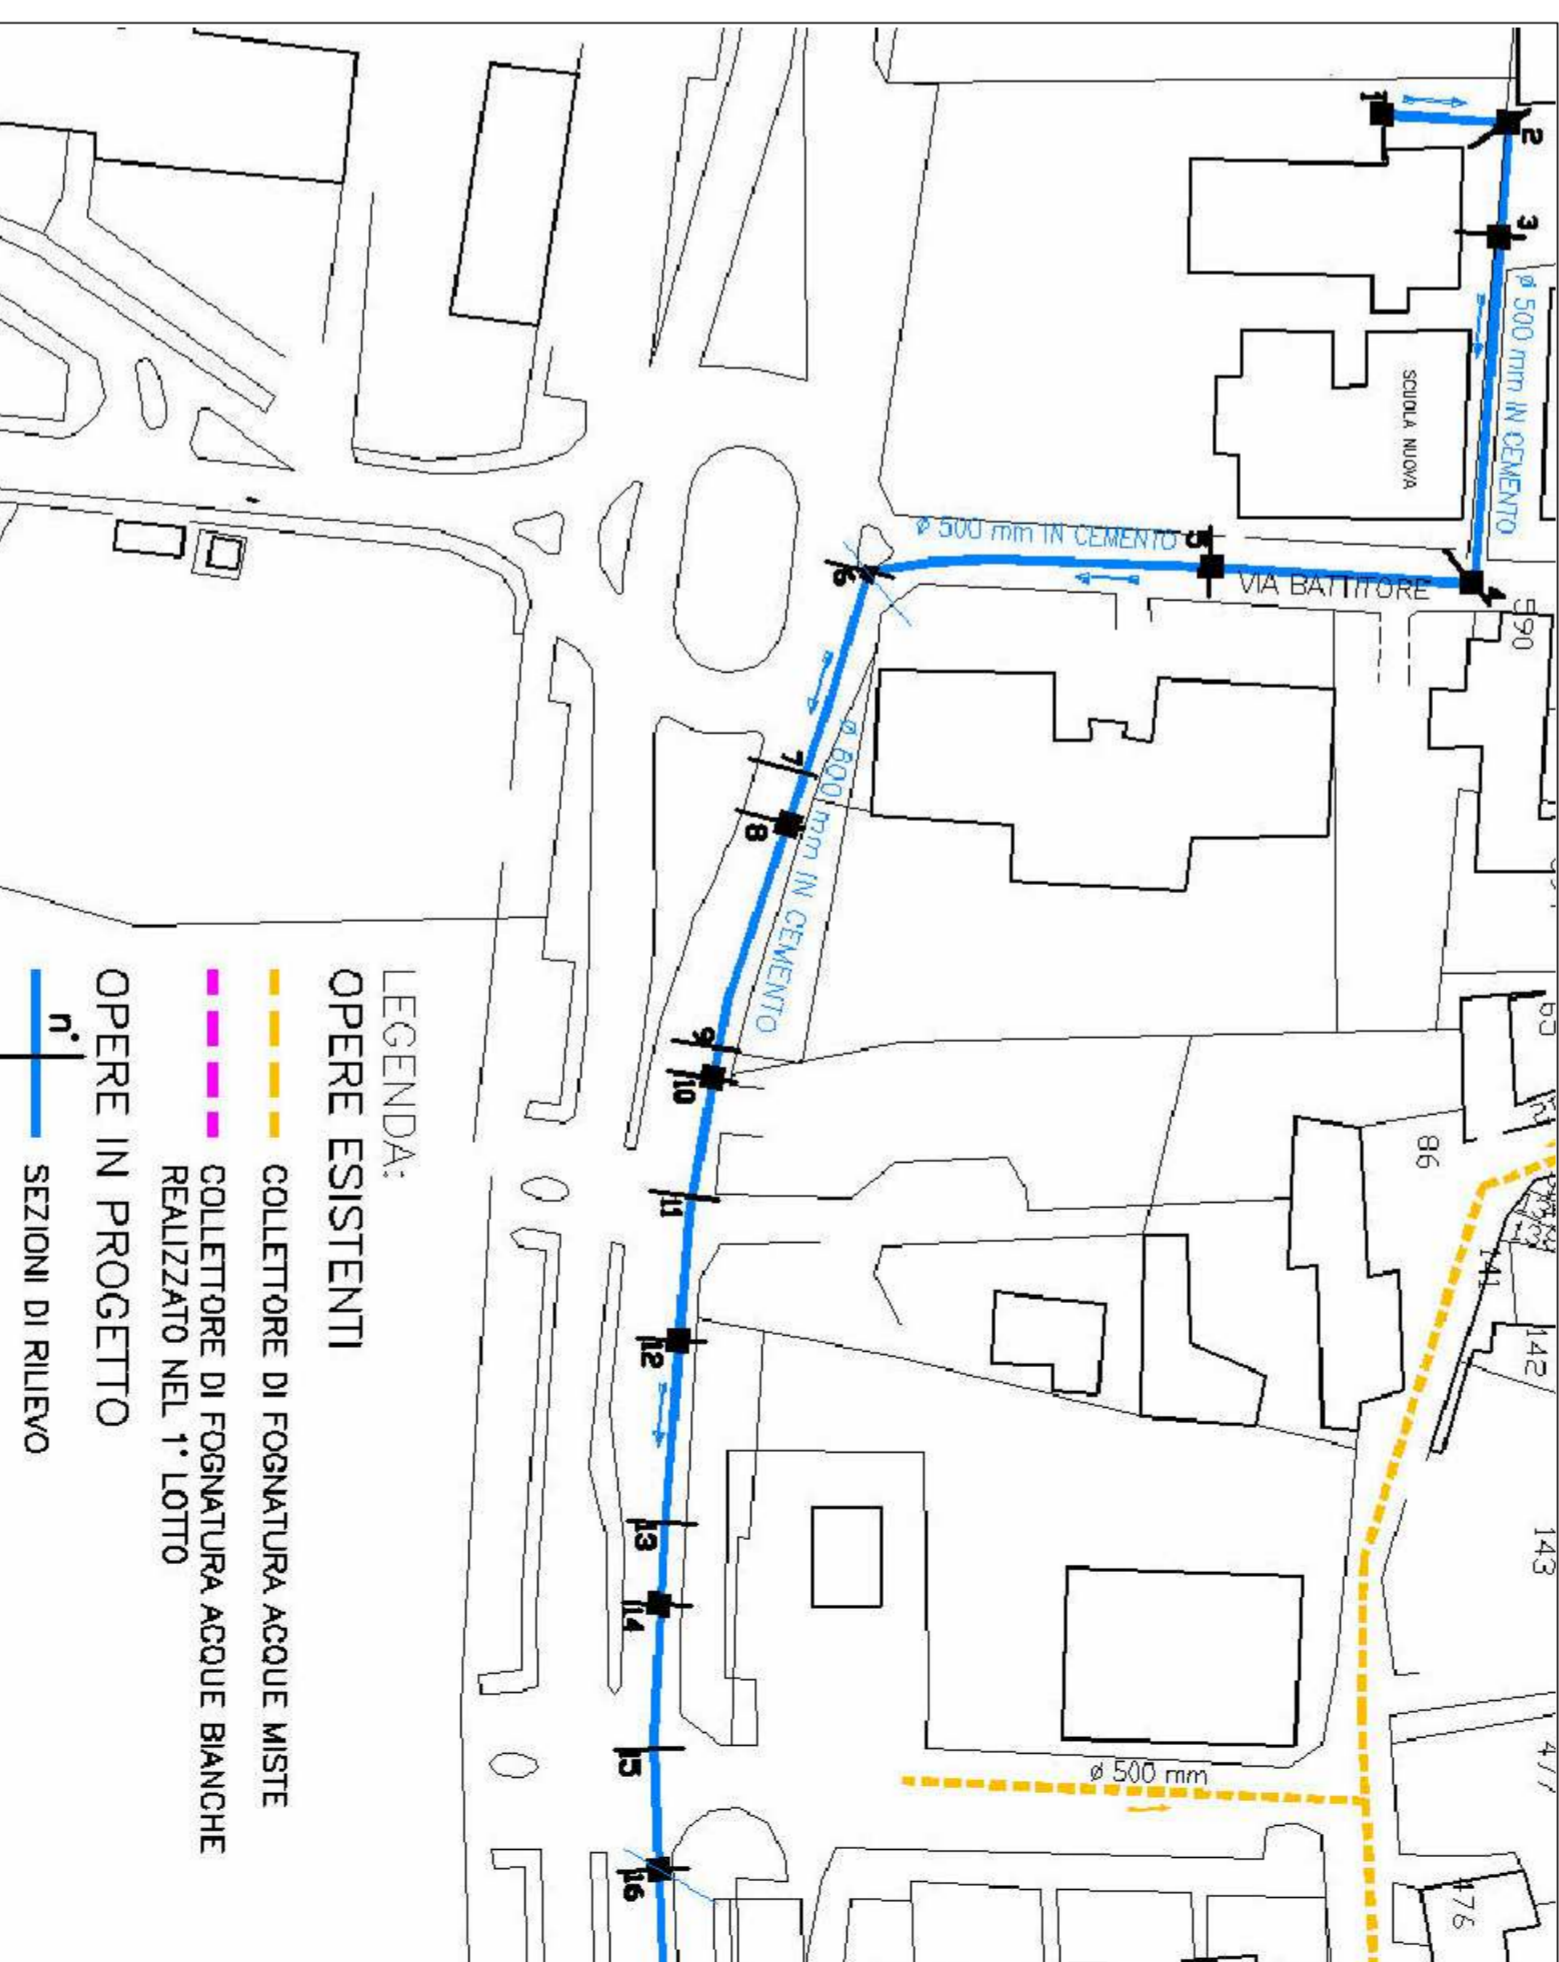

RETE ENEL

scala 1:750

