



# CITTÀ DI PIOSSASCO

PROVINCIA DI TORINO

\*\*\*




DIPARTIMENTO SERVIZI AL TERRITORIO  
SERVIZIO LAVORI PUBBLICI E MANUTENZIONE

## REALIZZAZIONE 4° LOTTO DEI NUOVI LOCULI NELL'AMPLIAMENTO CIMITERIALE EST



PROGETTO DEFINITIVO ED ESECUTIVO

## ELABORATO GRAFICO

(PARTICOLARI COSTRUTTIVI DELLE CELLETTE OSSARIO)

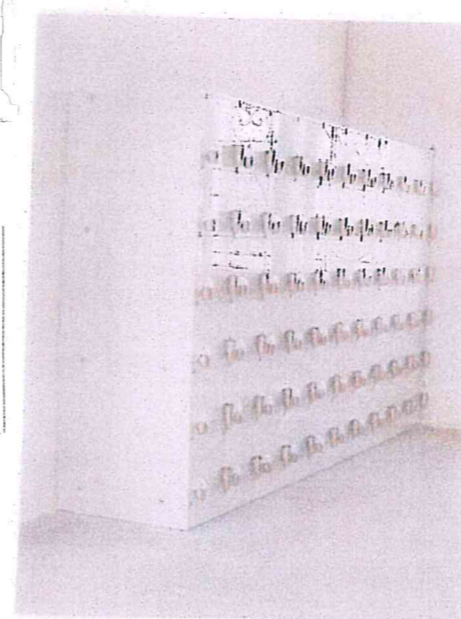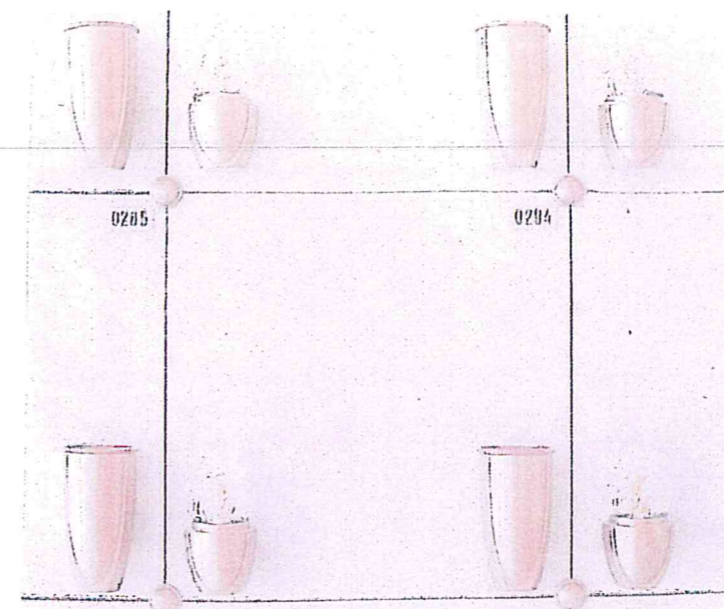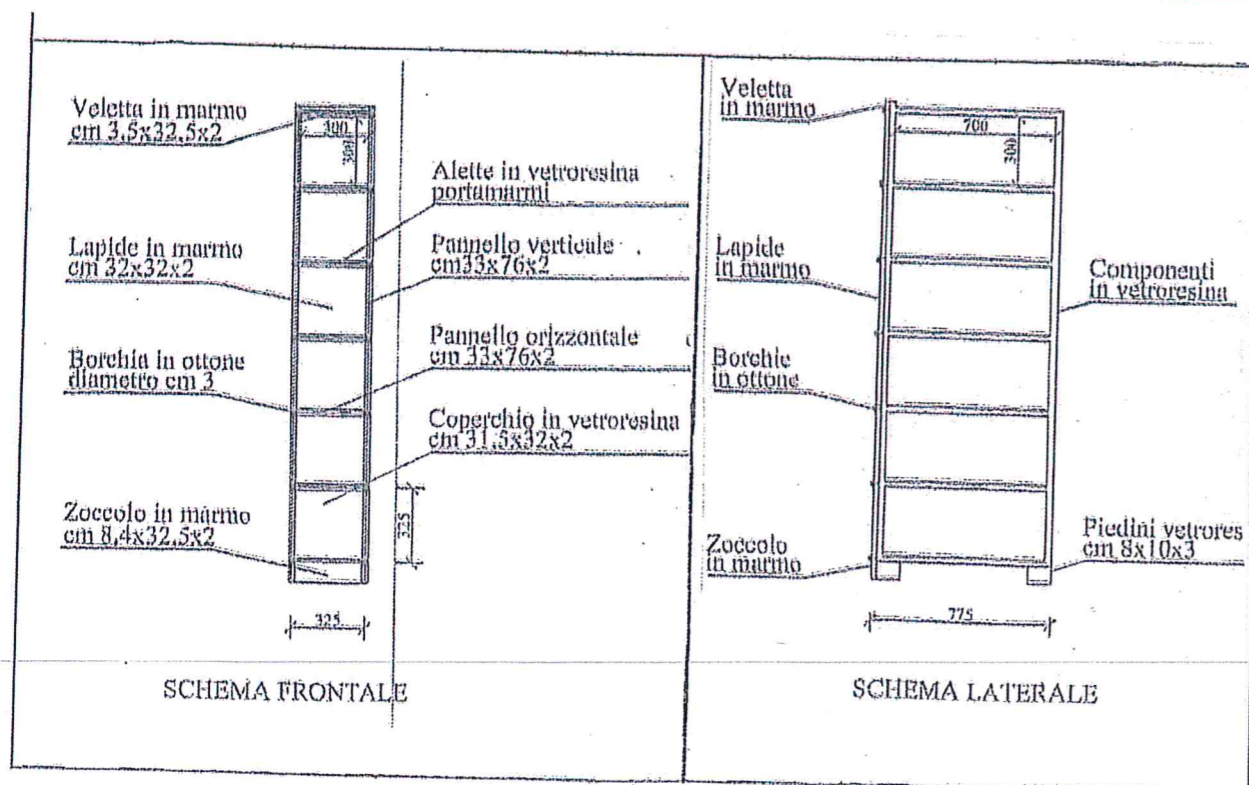

PARTICOLARI COSTRUTTIVI DELLE CELLETTE OSSARIO

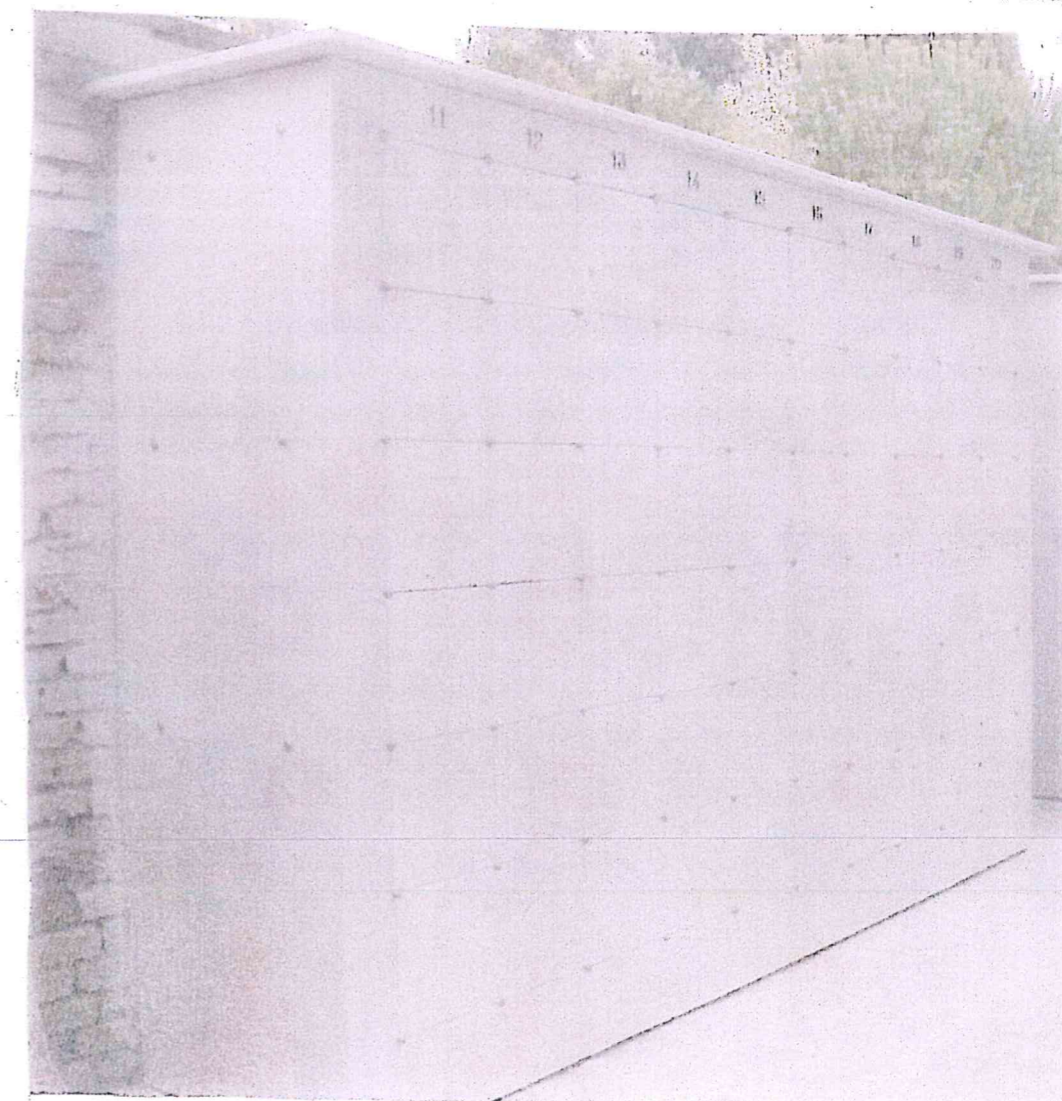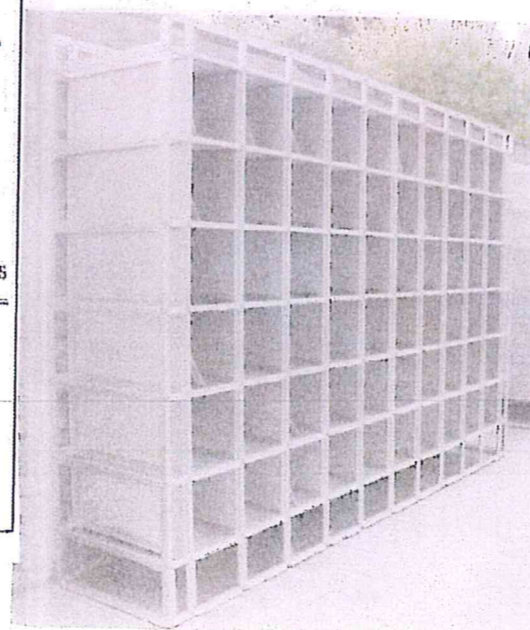

PROSPETTO DELLE  
CELLETTE OSSARIO  
SETTORE 3 TESTATA SUD

6	7	18	19	30	31	42	43	54	55	66	67
5	8	17	20	29	32	41	44	53	56	65	68
4	9	16	21	28	33	40	45	52	57	64	69
3	10	15	22	27	34	39	46	51	58	63	70
2	11	14	23	26	35	38	47	50	59	62	71
1	12	13	24	25	36	37	48	49	60	61	72



# CITTÀ DI PIOSSASCO

PROVINCIA DI TORINO

\*\*\*

DIPARTIMENTO SERVIZI AL TERRITORIO  
SERVIZIO LAVORI PUBBLICI E MANUTENZIONE


## REALIZZAZIONE 4° LOTTO DEI NUOVI LOCULI NELL'AMPLIAMENTO CIMITERIALE EST

PROGETTO DEFINITIVO ED ESECUTIVO

## ELABORATO GRAFICO


ESTRATTO DI MAPPA E DI P.R.G.C.  
PLANIMETRIA GENERALE DEL CIMITERO  
PLANIMETRIA DELL'AREA DEI LOCULI DEL 4° LOTTO  
PLANIMETRIE DEI LOCULI OGGETTO DI RIPRISTINO DELL'IMPERMEABILIZZAZIONE

### AREA PER L'EDIFICAZIONE DEI LOCULI DEL 4° LOTTO

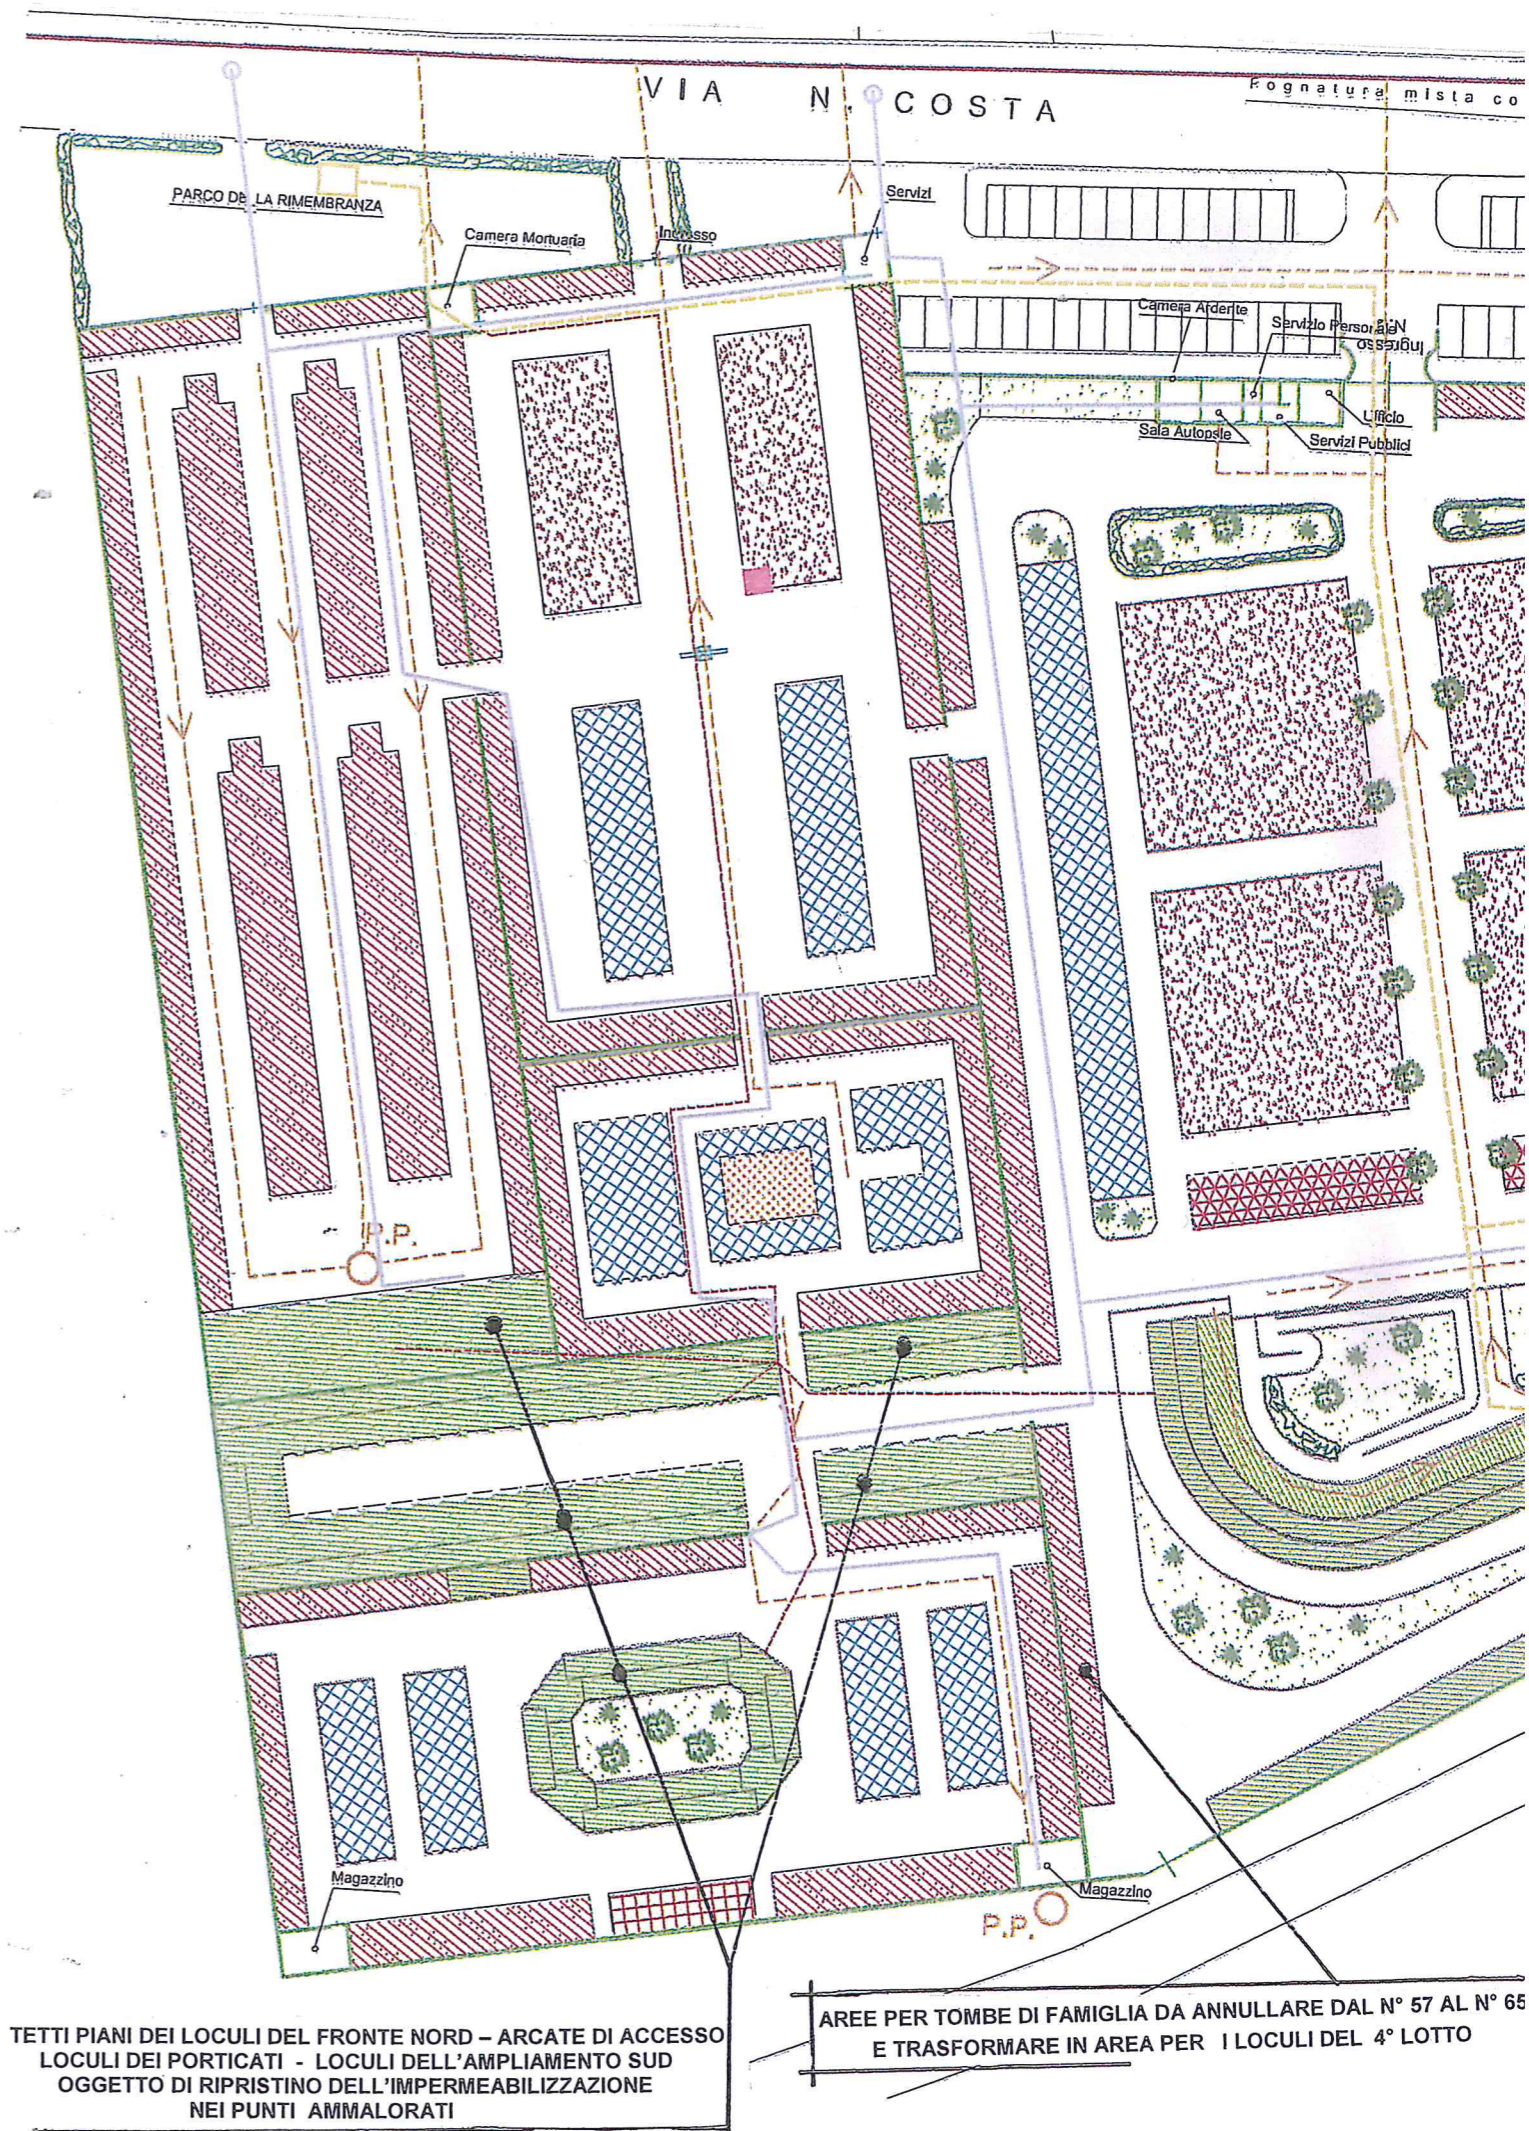


TETTI PIANI DEI LOCULI DEL FRONTE NORD - ARCADE DI ACCESSO  
LOCULI DEI PORTICATI - LOCULI DELL'AMPLIAMENTO SUD  
OGGETTO DI RIPRISTINO DELL'IMPERMEABILIZZAZIONE  
NEI PUNTI AMMALORATI

AREE PER TOMBE DI FAMIGLIA DA ANNULLARE DAL N° 57 AL N° 65  
E TRASFORMARE IN AREA PER I LOCULI DEL 4° LOTTO

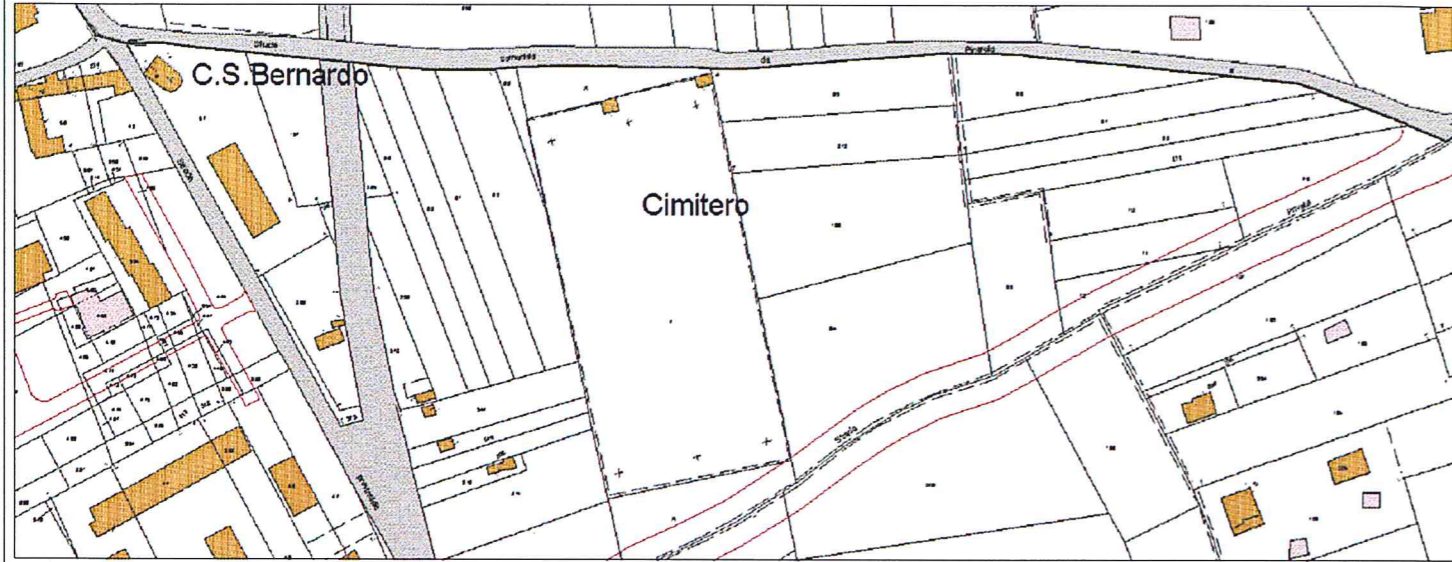


- Legenda
- ||||| Fascia di rispetto esistente
  - Residenziale
  - Servizi Pubb. esistenti
  - Servizi Pubb. in progetto
- Destinazione d'uso
- Sepolcreto
  - Campo per Inumazioni
  - Ossario Comune
  - Loculi
  - Tombe di famiglia
  - Area verde

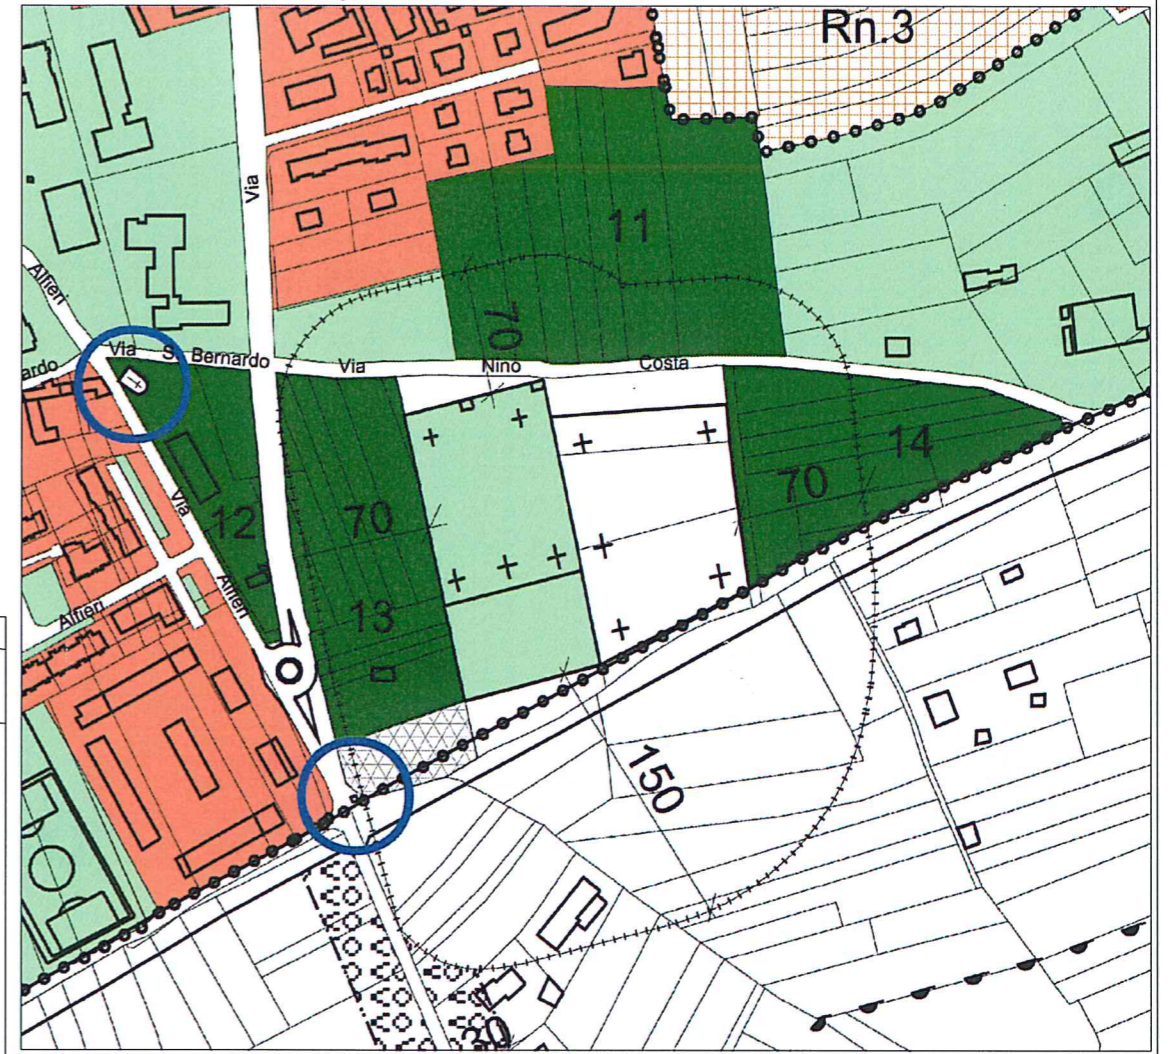

Planimetria generale



AREA PER L'EDIFICAZIONE DEI LOCULI DEL 4° LOTTO

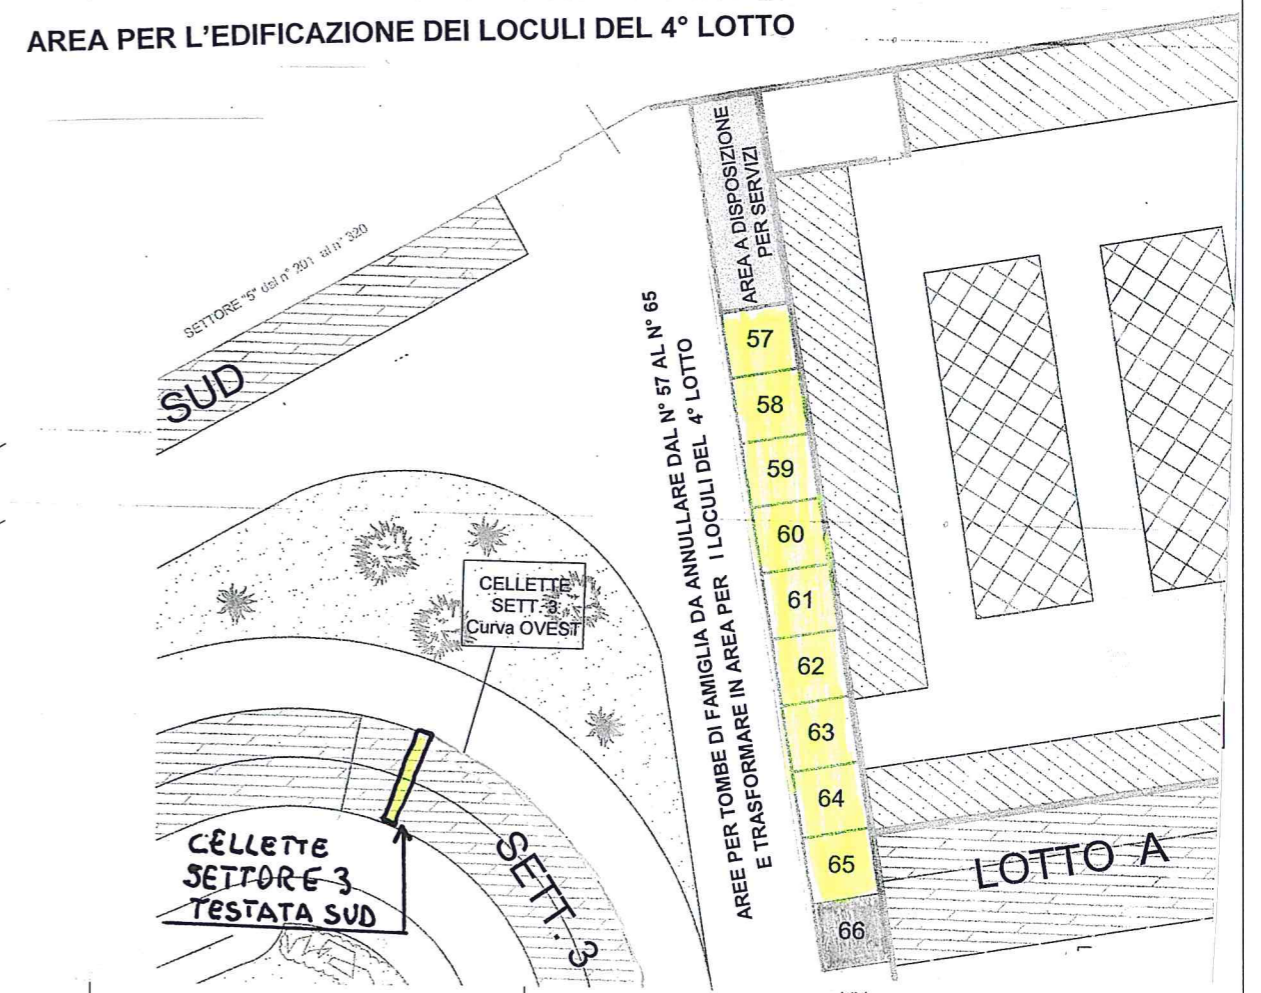


**PLANIMETRIA DEL CIMITERO COMUNALE**

**RIPRISTINO IMPERMEABILIZZAZIONE DEI LOCULI ESISTENTI**

Impermeabilizzazione a vista di coperture piane, a volta, inclinate previa imprimitura della superficie con primer bituminoso in fase solvente. Con successiva applicazione di due membrane prefabbricate elastoplastomeriche, certificate ici - te, armate con tessuto non tessuto di poliestere da filo continuo, dello spessore di mm 4 e flessibilita' a freddo - 20 °C , di cui la prima normale e la seconda autoprotetta con scaglie di ardesia.

TETTI PIANI DEI LOCULI DEL FRONTE NORD - ARCADE DI ACCESSO  
LOCULI DEI PORTICATI - LOCULI DELL'AMPLIAMENTO SUD  
OGGETTO DI RIPRISTINO DELL'IMPERMEABILIZZAZIONE  
NEI PUNTI AMMALORATI

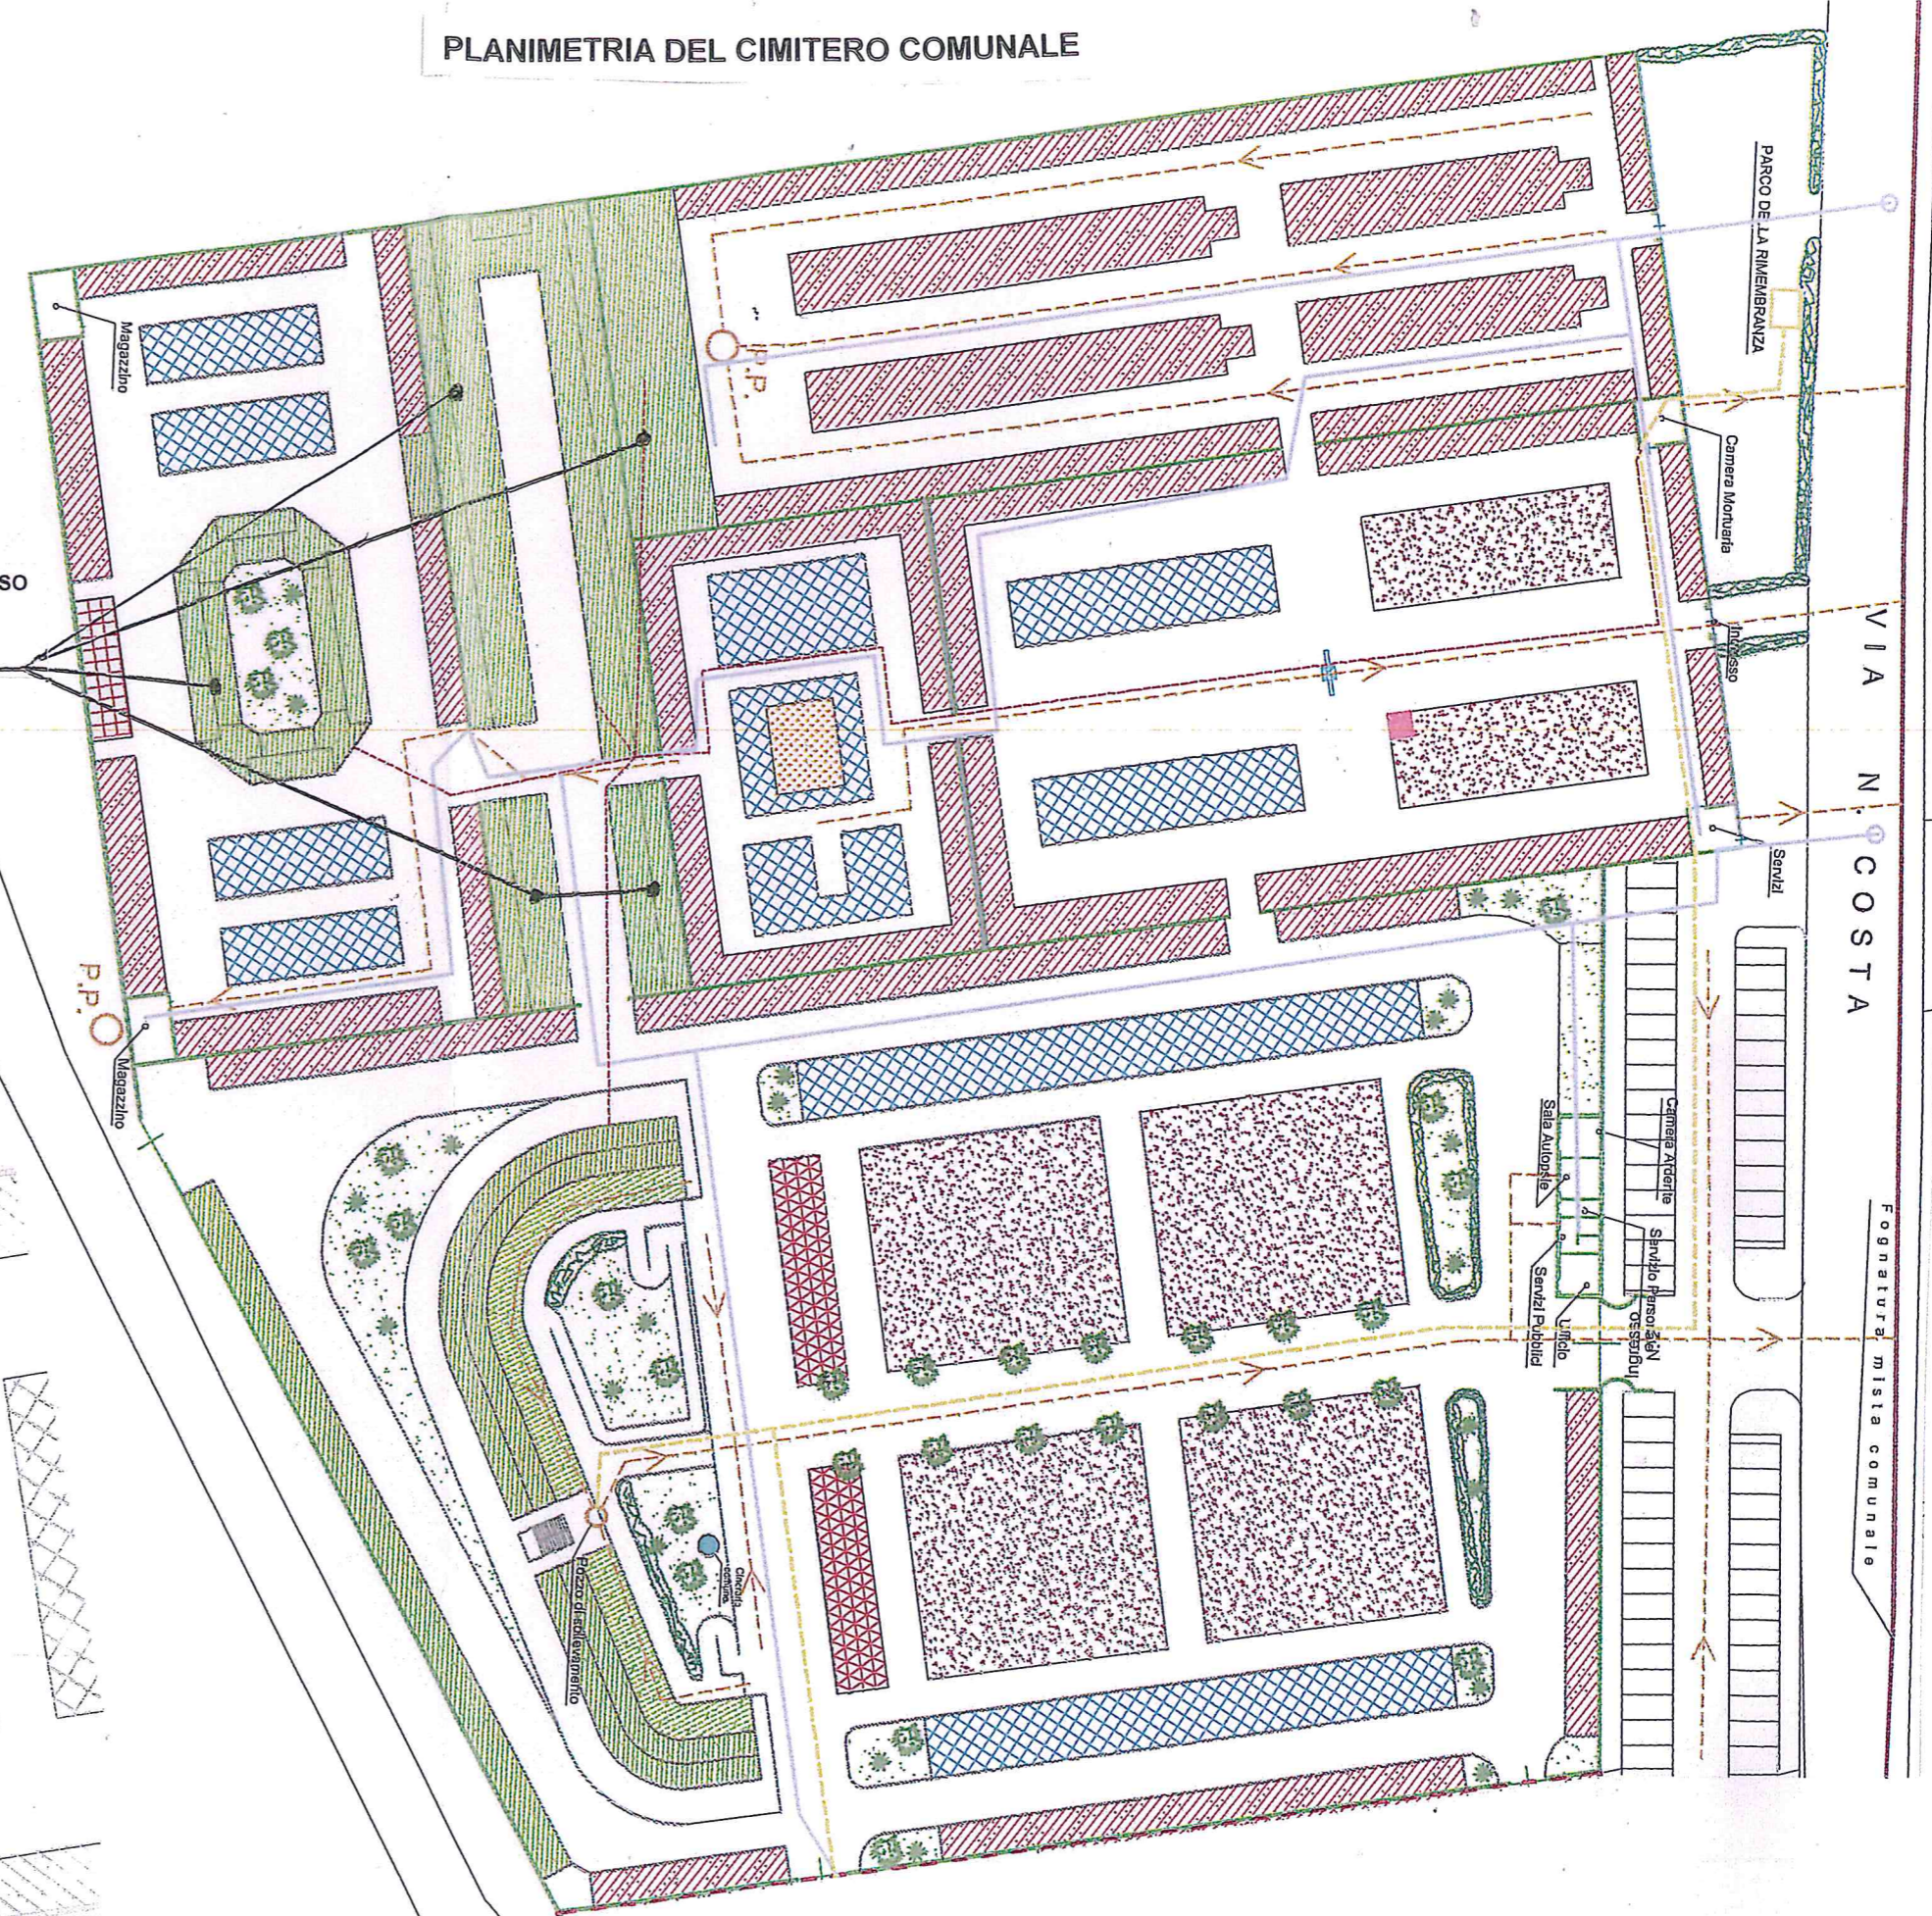

**AREA PER L'EDIFICAZIONE DEI LOCULI DEL 4° LOTTO**

