

**REALIZZAZIONE 4° LOTTO DEI NUOVI LOCULI
 NELL'AMPLIAMENTO CIMITERIALE EST**

PROGETTO DEFINITIVO ED ESECUTIVO

ELABORATO GRAFICO
 PLANIMETRIE
 PIANTE - PROSPETTI - SEZIONI
 PARTICOLARI COSTRUTTIVI


PROGETTO ARCHITETTONICO
 IL RESPONSABILE DEL SERVIZIO
 LAVORI PUBBLICI E MANUTENZIONE
 (Gen. Franco Boggeretto)

PROGETTO STRUTTURALE
 E CALCOLO C.A.
 (Ing. Roberto Ballarò)

IL RESPONSABILE DEL PROCEDIMENTO
 IL DIRIGENTE DEL DIPARTIMENTO
 SERVIZI AL TERRITORIO
 (Ing. Roberto Ballarò)



POISSASCO - NOVEMBRE 2016

PLANIMETRIA COMPLESSIVA LOTTO 4°

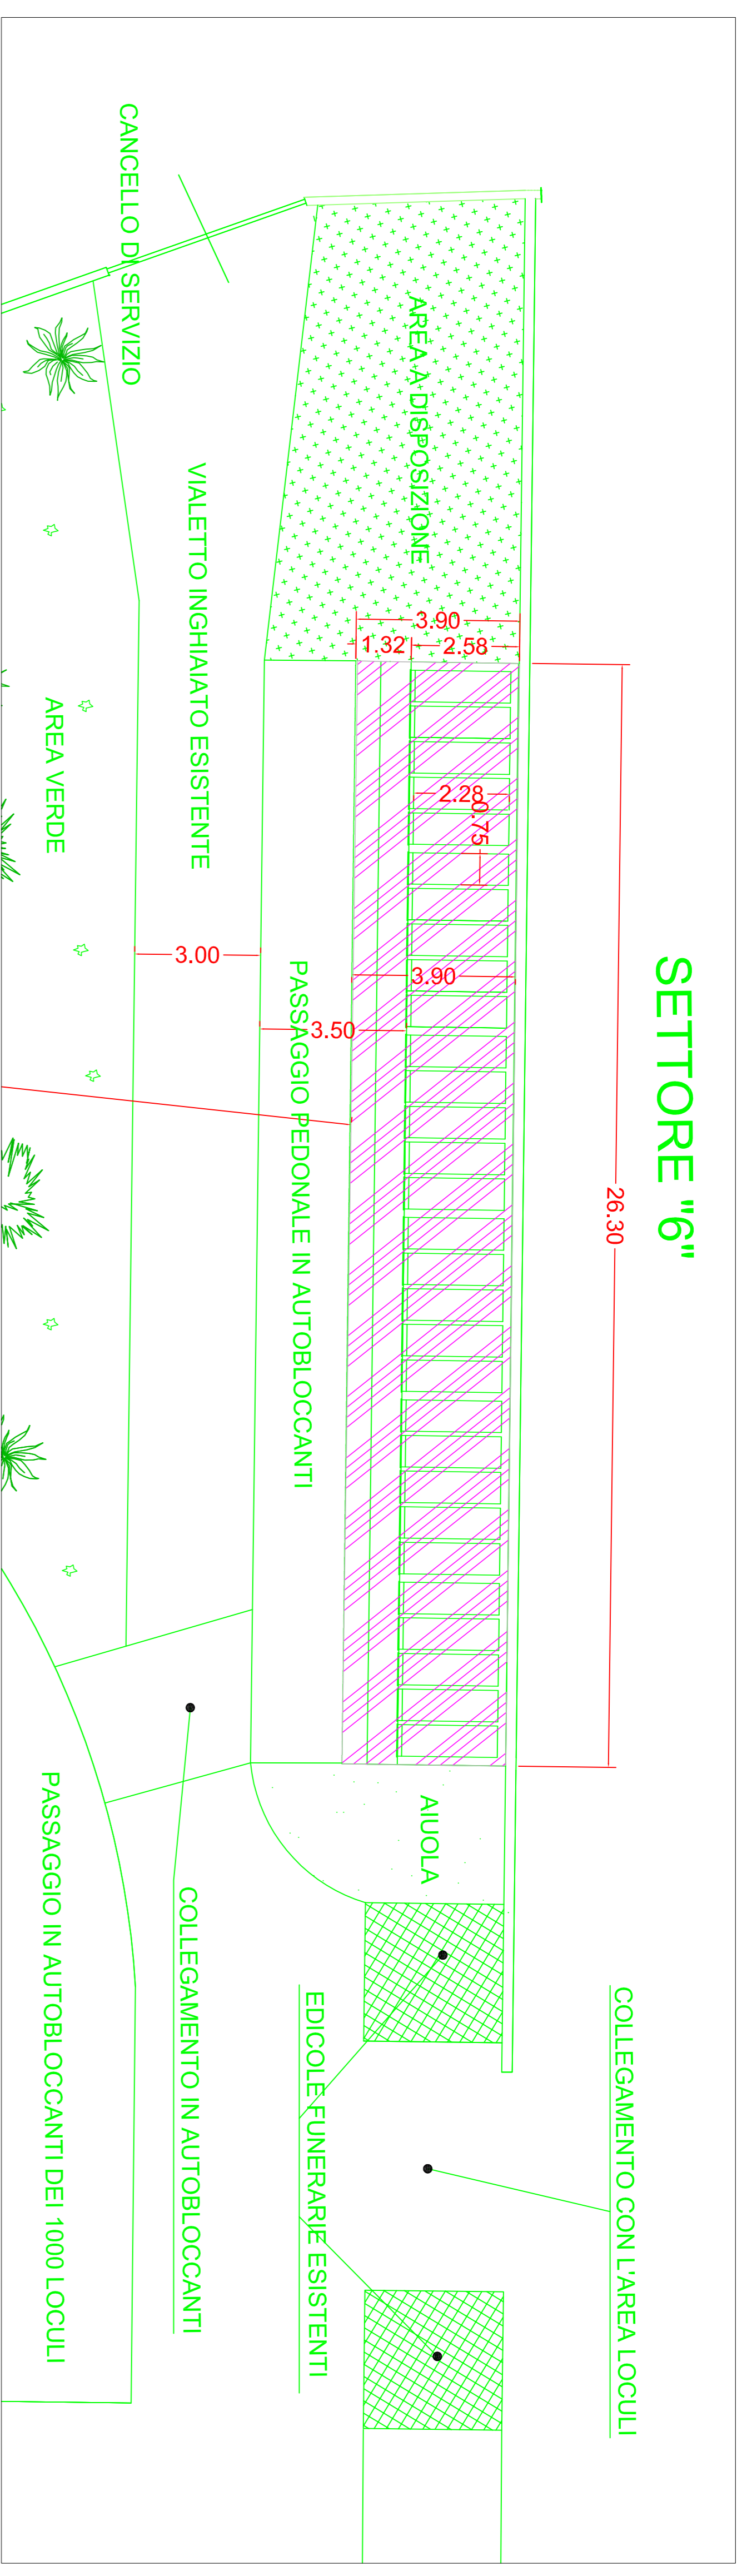


SETTORE "6"

26.30


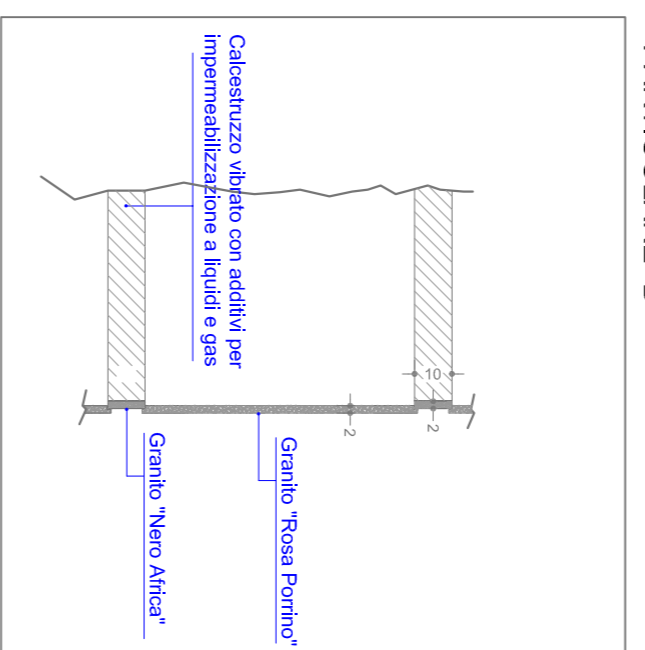
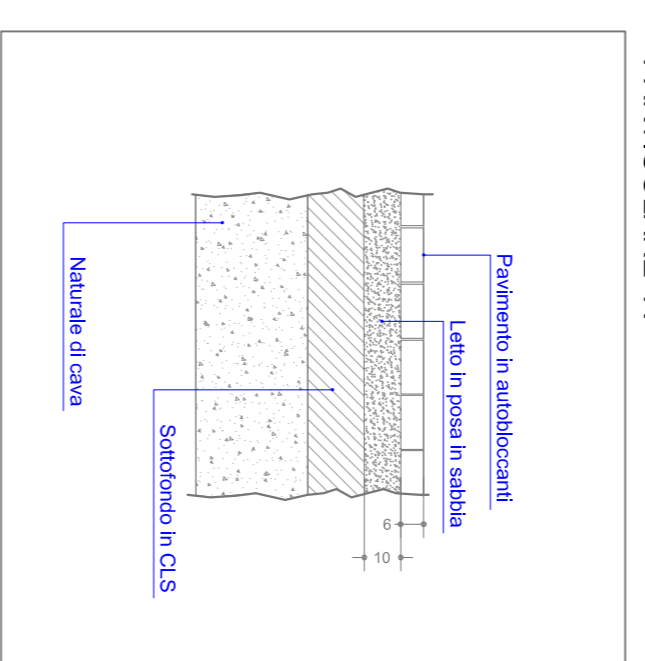


L'appalto ha per oggetto l'esecuzione dei lavori di realizzazione del 4° lotto di nuovi loculi lungo l'area di servizio degli ampliamenti cimiteriali EST e SUD più la posa di loculi nell'ampliamento orientale EST costituito da 6 moduli adiacenti al muro di divisione con l'impianto SUD. Ogni modulo è costituito da 5 anelli per ogni fila disposti su quattro piani e per un totale di 20 anelli per ogni modulo.

- Formazione pavimentazione esistente ai loculi in masselli autobloccanti, nonché raccordo con la pavimentazione dei loculi esistenti.

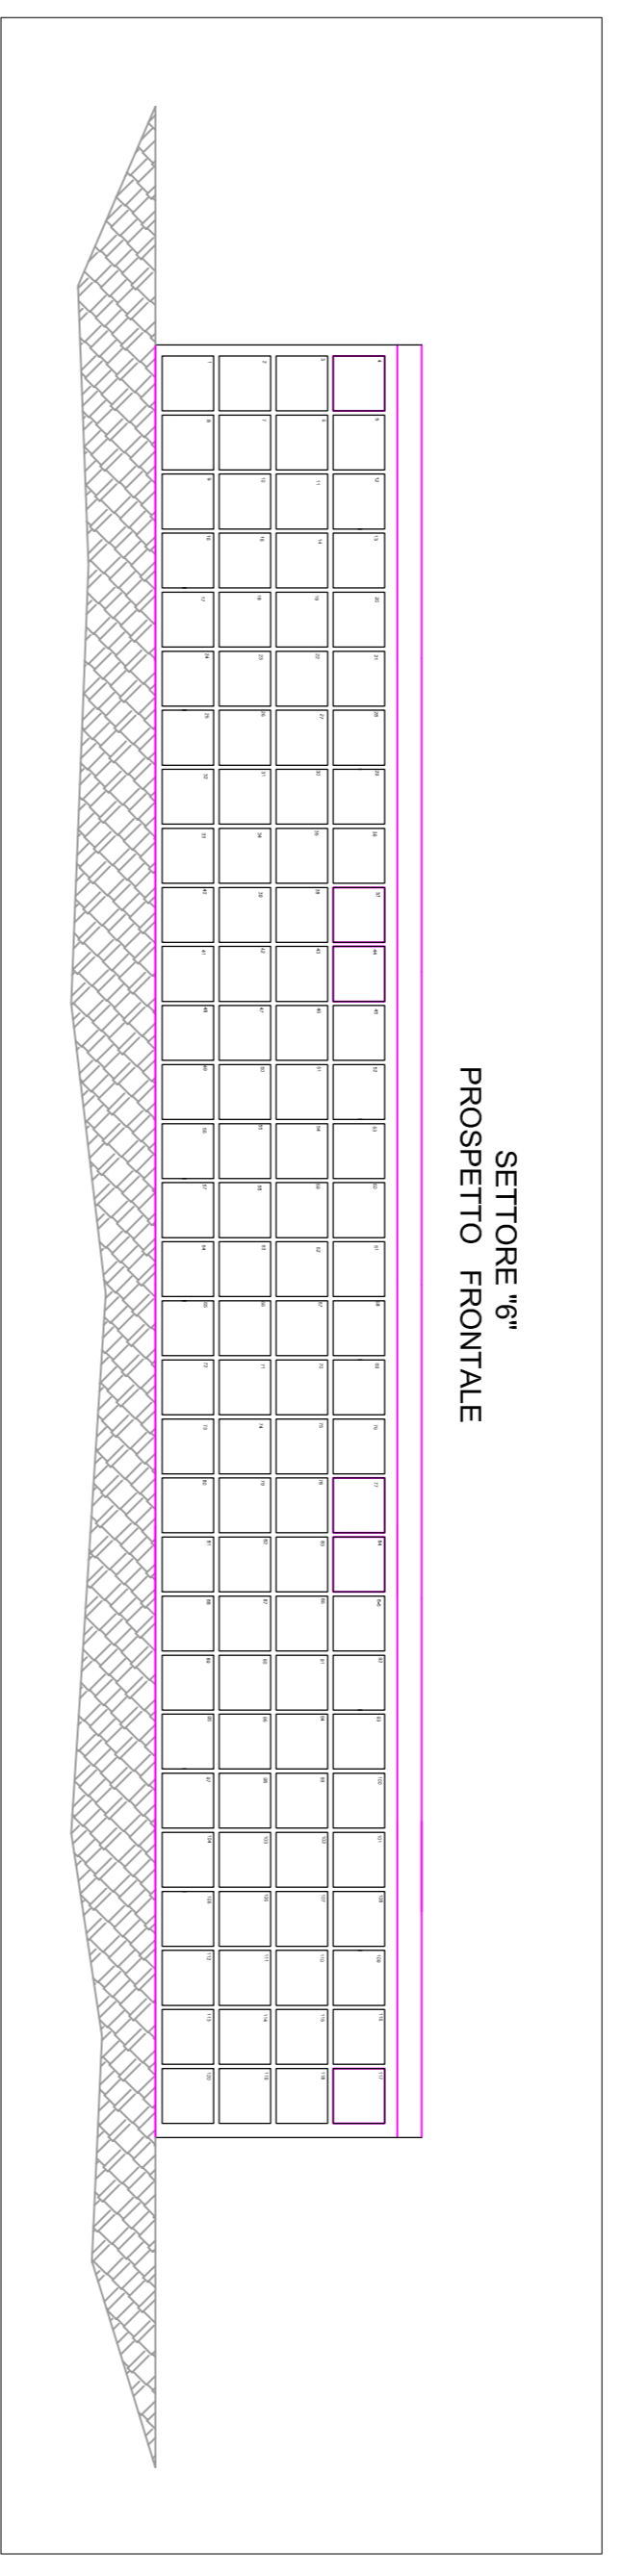

PLANIMETRIA COMPLESSIVA DELL'INTERVENTO DI REALIZZAZIONE NUOVI LOCULI

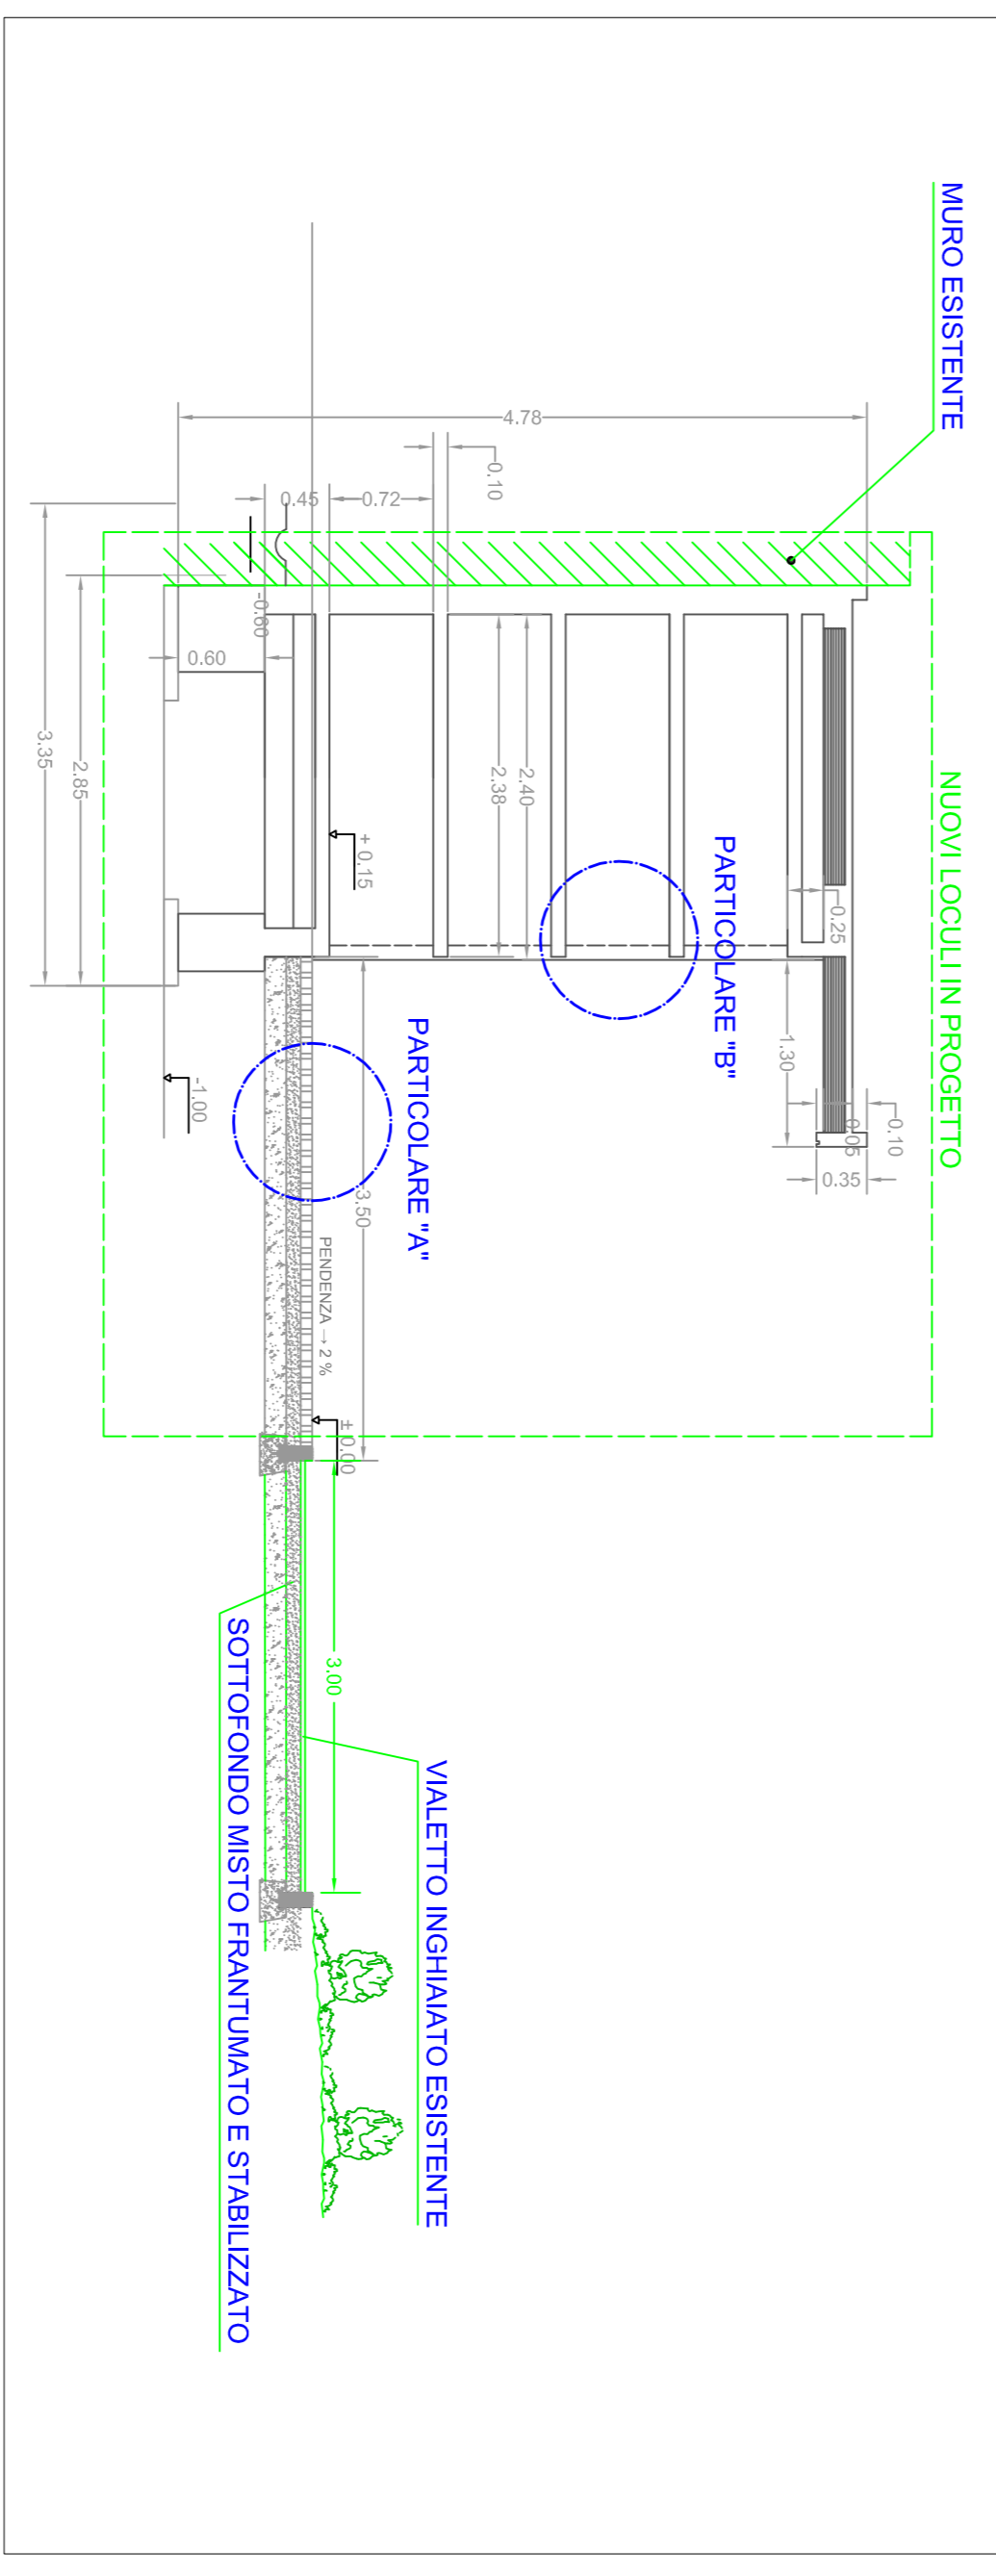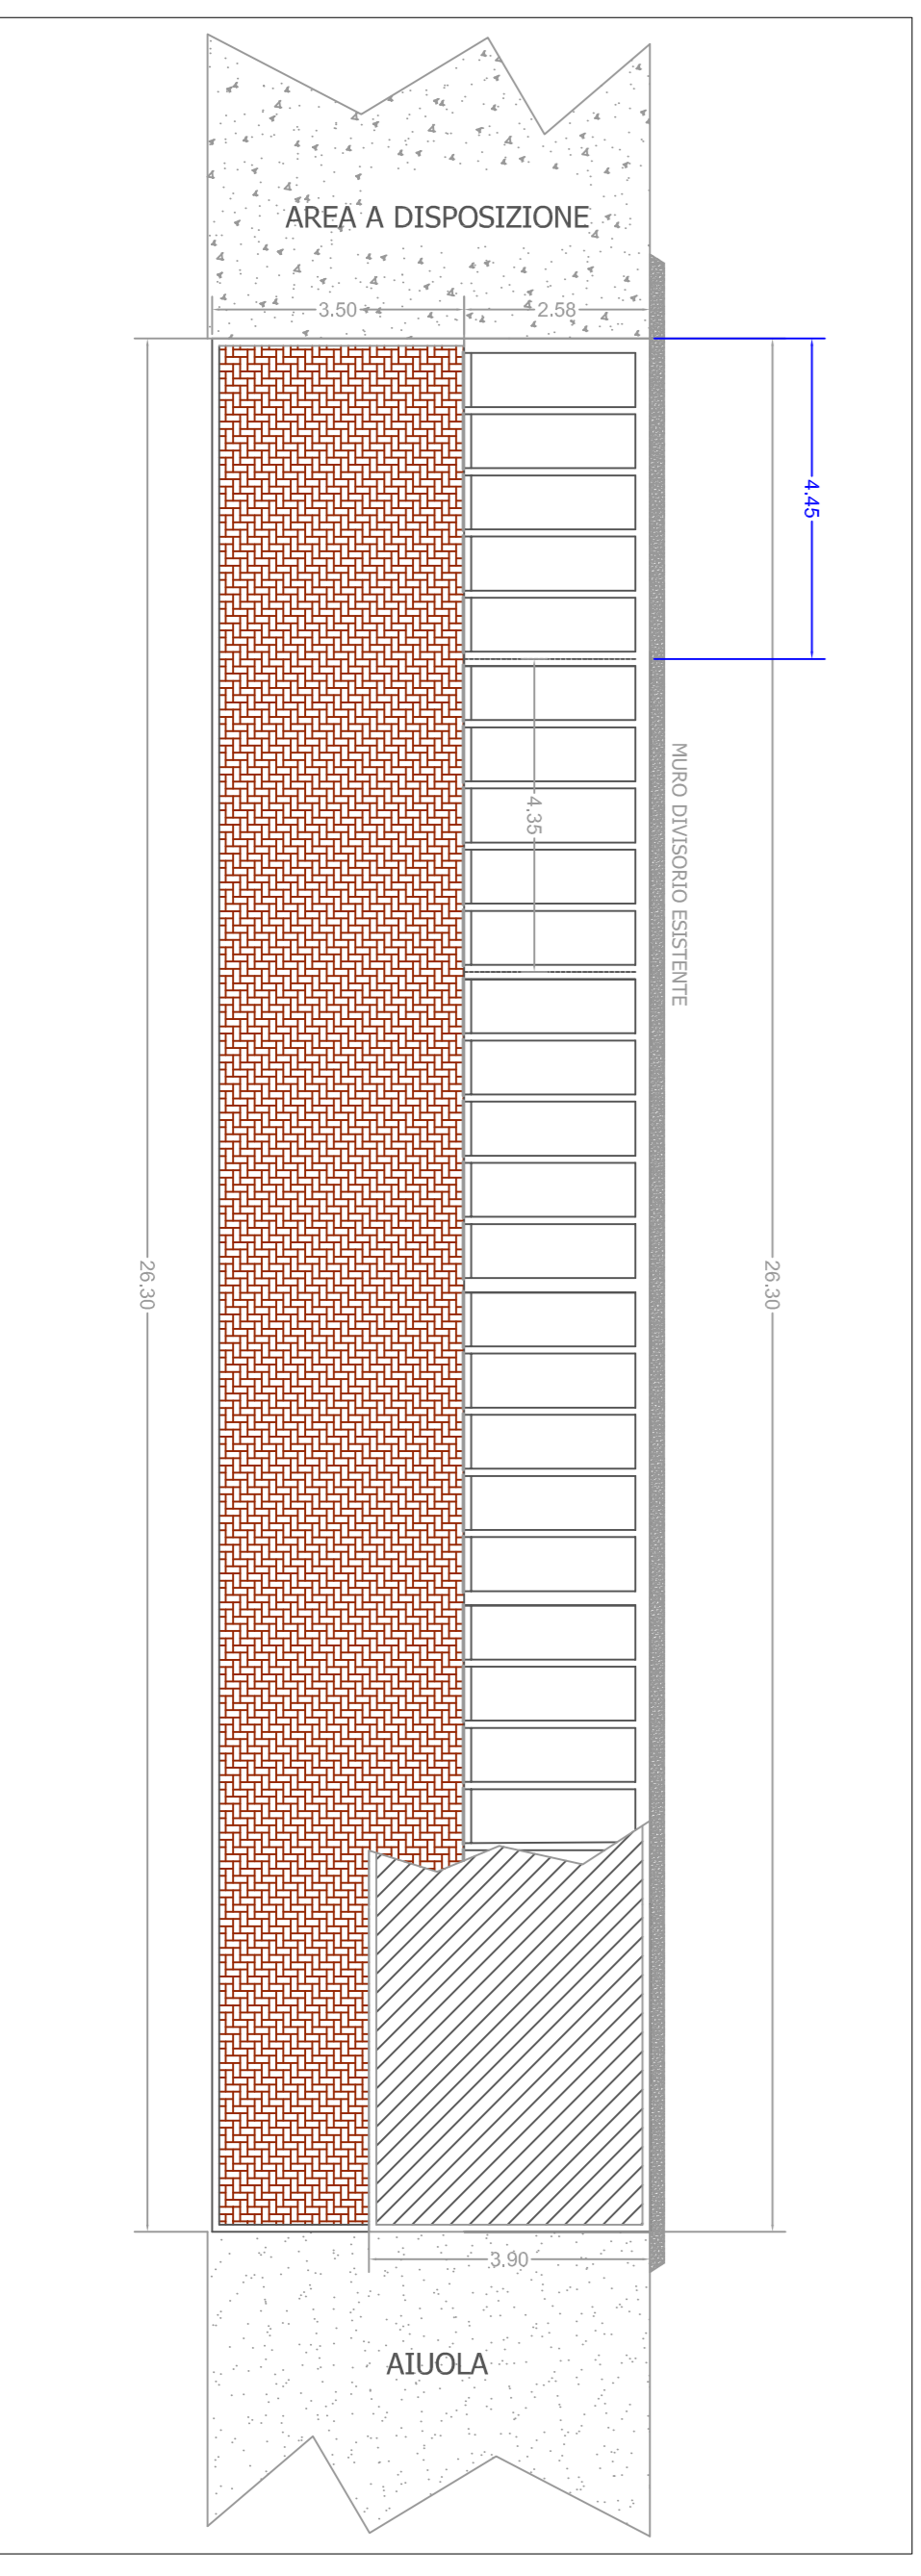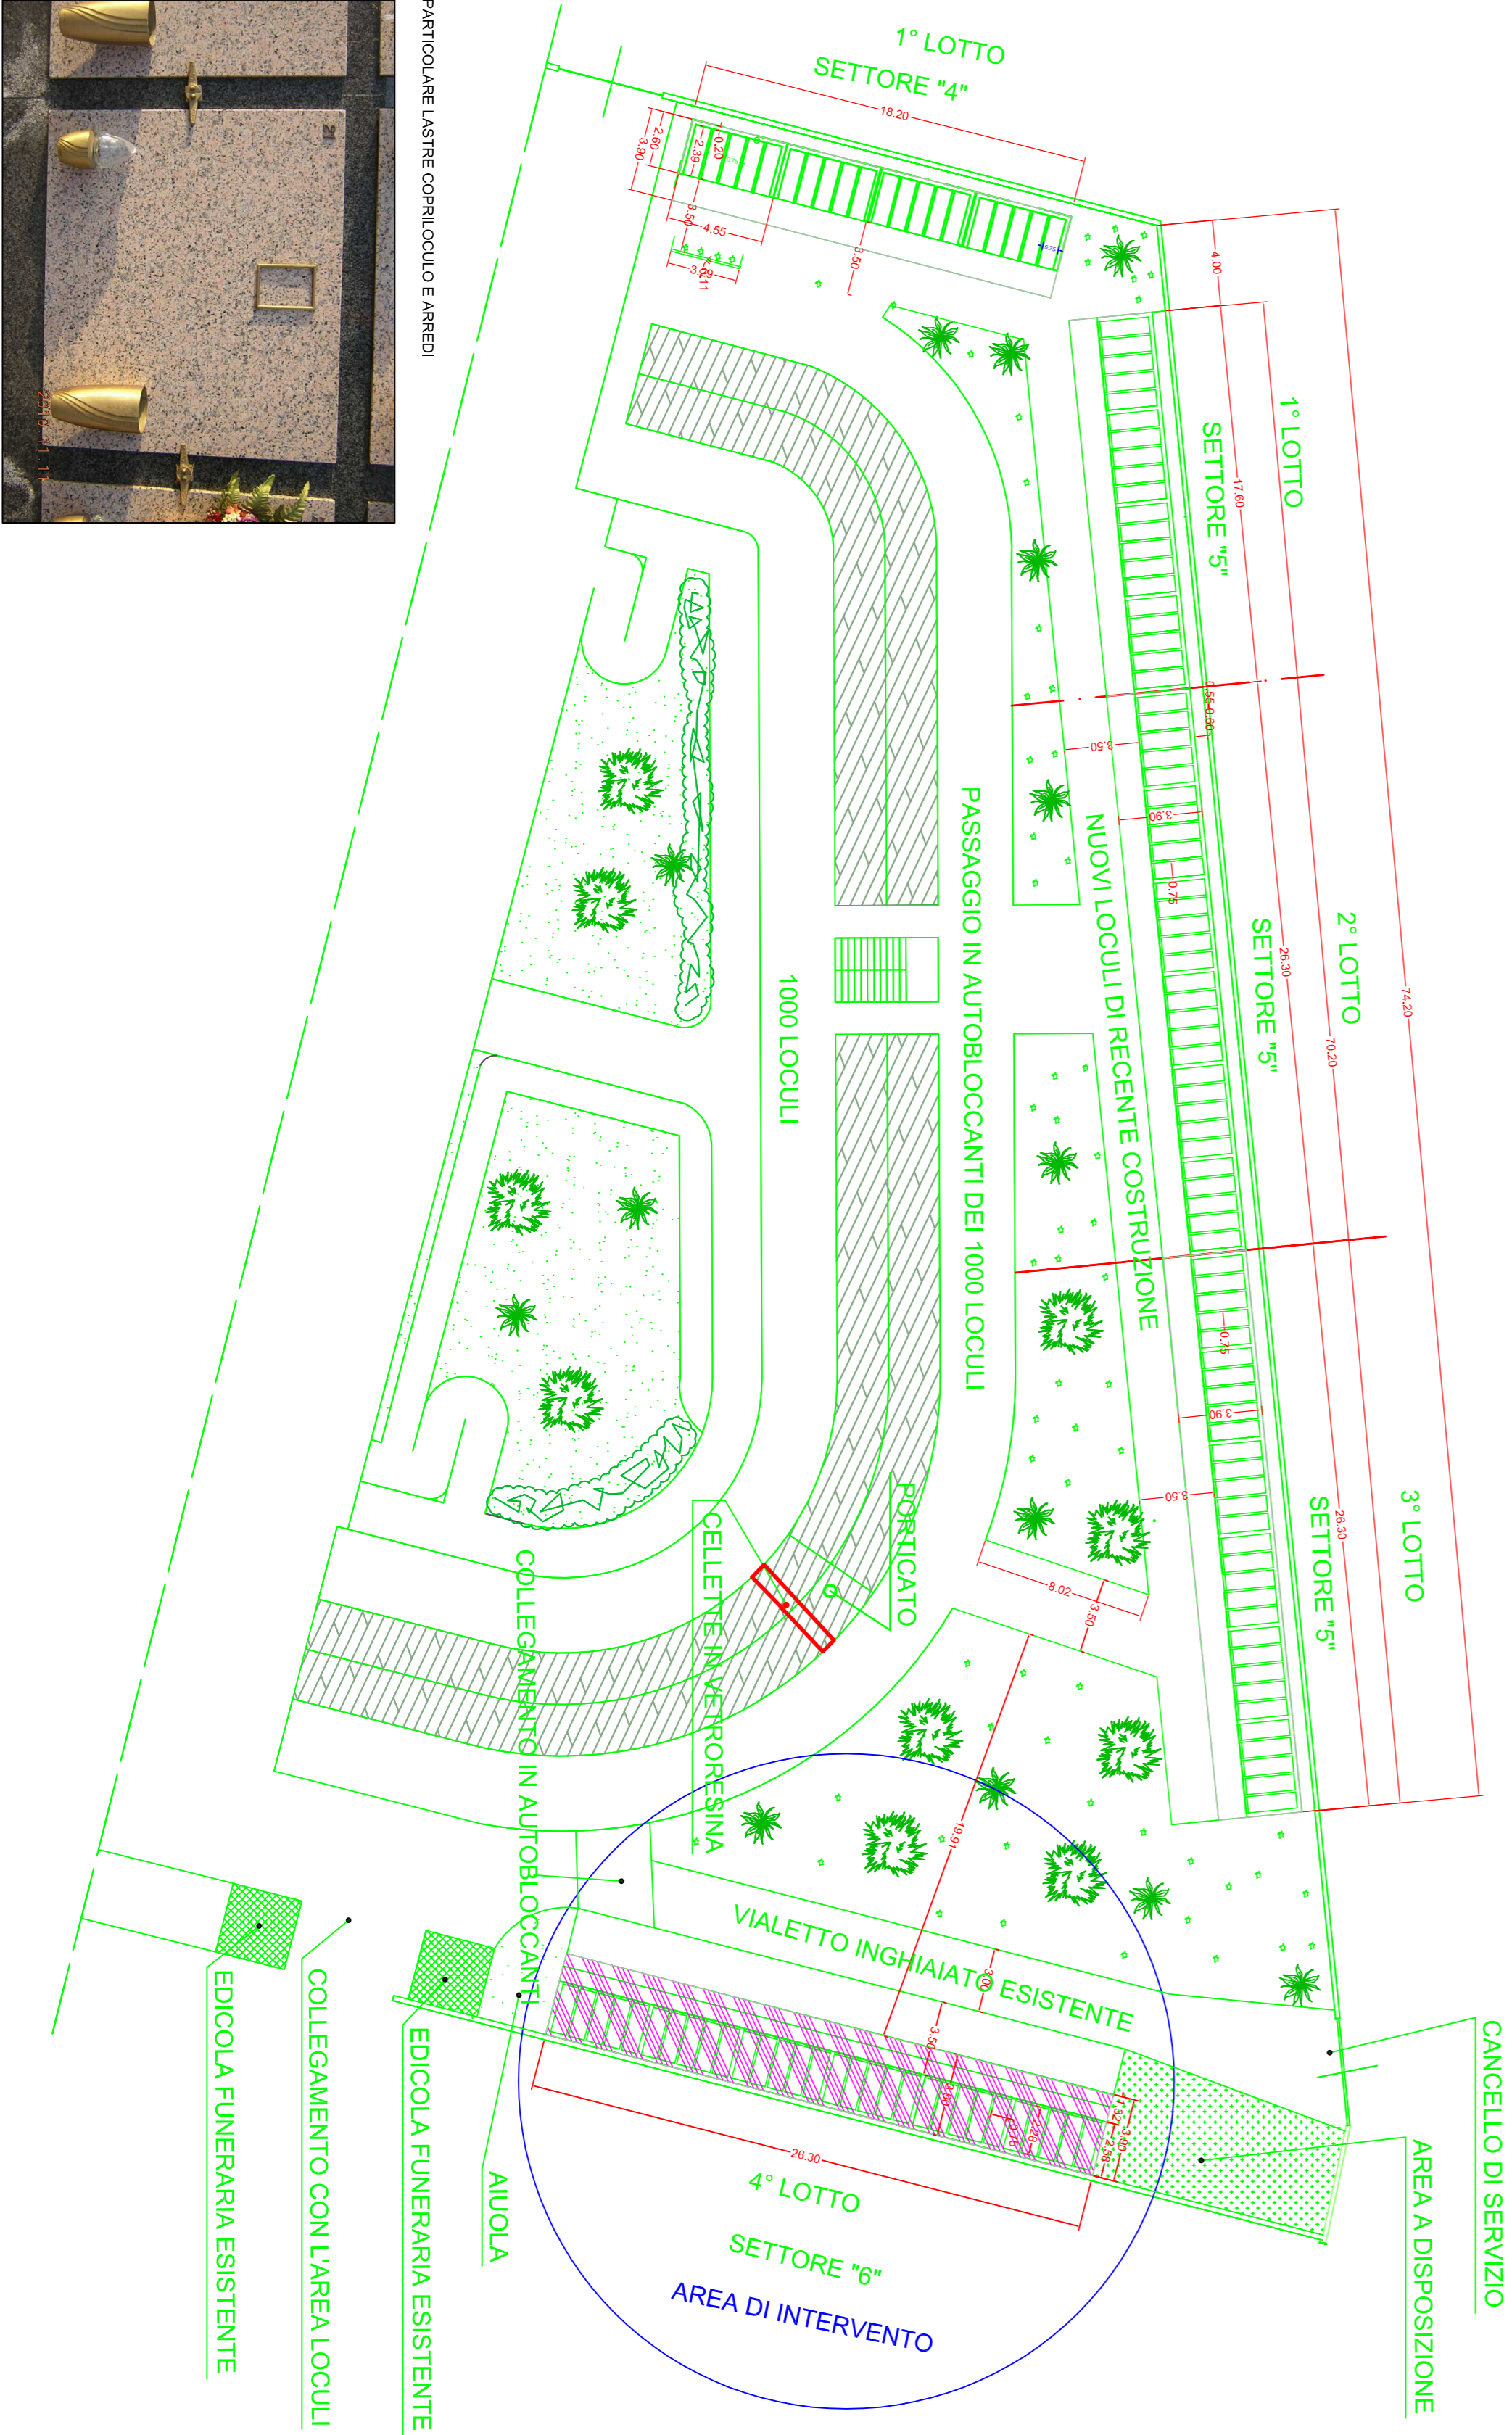

PARTICOLARE LASTRE COPRILOCULO E ARREDI