

**REALIZZAZIONE NUOVI LOCULI**

- LOTTO 4 -

**PROGETTO ESECUTIVO**

**PROGETTO STRUTTURE IN C.A.**

**CARPENTERIA E DISPOSIZIONE DELLE ARMATURE DELLE  
FONDAZIONI E DEI MURI PRINCIPALI**

Tavola **ST1**


PROGETTISTA STRUTTURALE  
(Ingr. **Roberta BALLARÒ**)

MARZO 2015

TABELLA MATERIALI DI PROGETTO

DESCRIZIONE	QUANTITÀ	UNITÀ
ACCIAIO		
CONTROLLI DI ACCETTAZIONE - ACCIAIO		
CONTROLLI DI ACCETTAZIONE - CLS		
VALORI DI ACCETTAZIONE ACCIAIO B450C		

**PIANTA FONDAZIONI q=+0,00 estradesso**  
(+0,30 m rispetto architettonico)

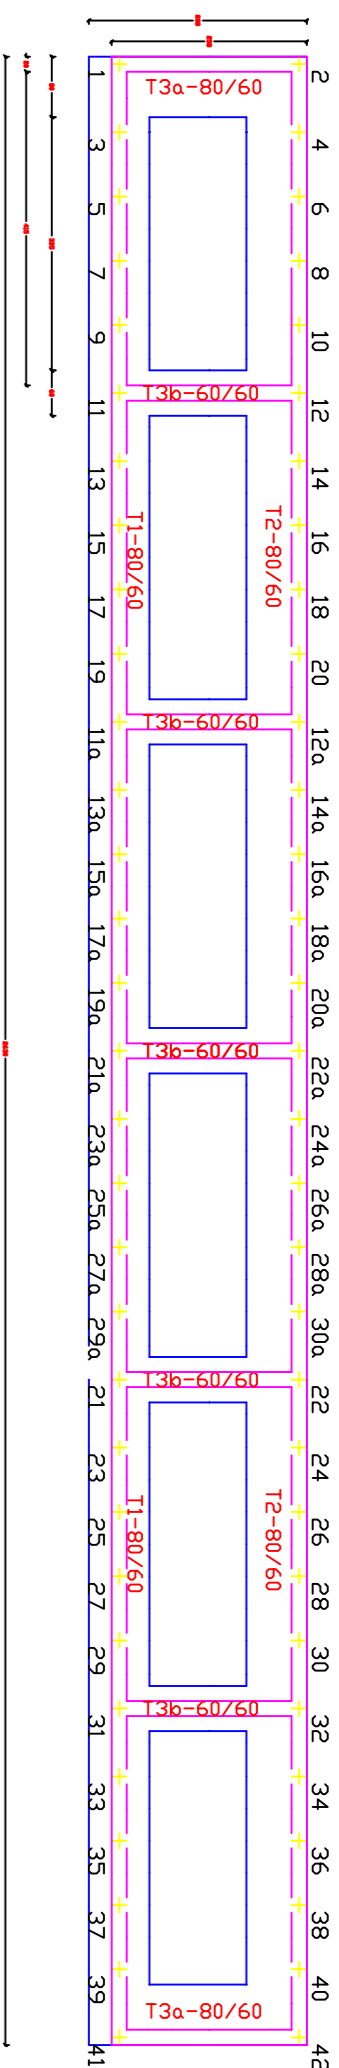

**ARMATURA TRAVI FONDAZIONI**  
Scala 1:50





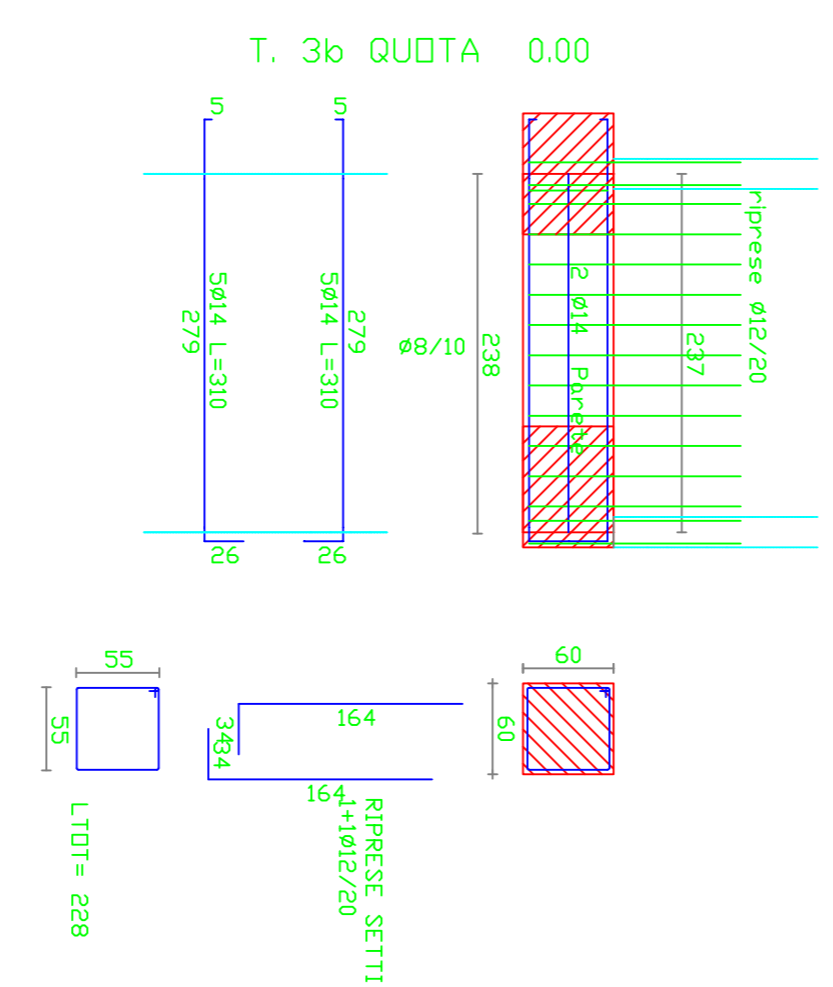


TABELLA MATERIALI DI PROGETTO

DESCRIZIONE	QUANTITÀ	UNITÀ
ACCIAIO		
CONTROLLI DI ACCETTAZIONE - ACCIAIO		
CONTROLLI DI ACCETTAZIONE - CLS		
VALORI DI ACCETTAZIONE ACCIAIO B450C		

**ARMATURA MURI PRINCIPALI**  
Scala 1:50

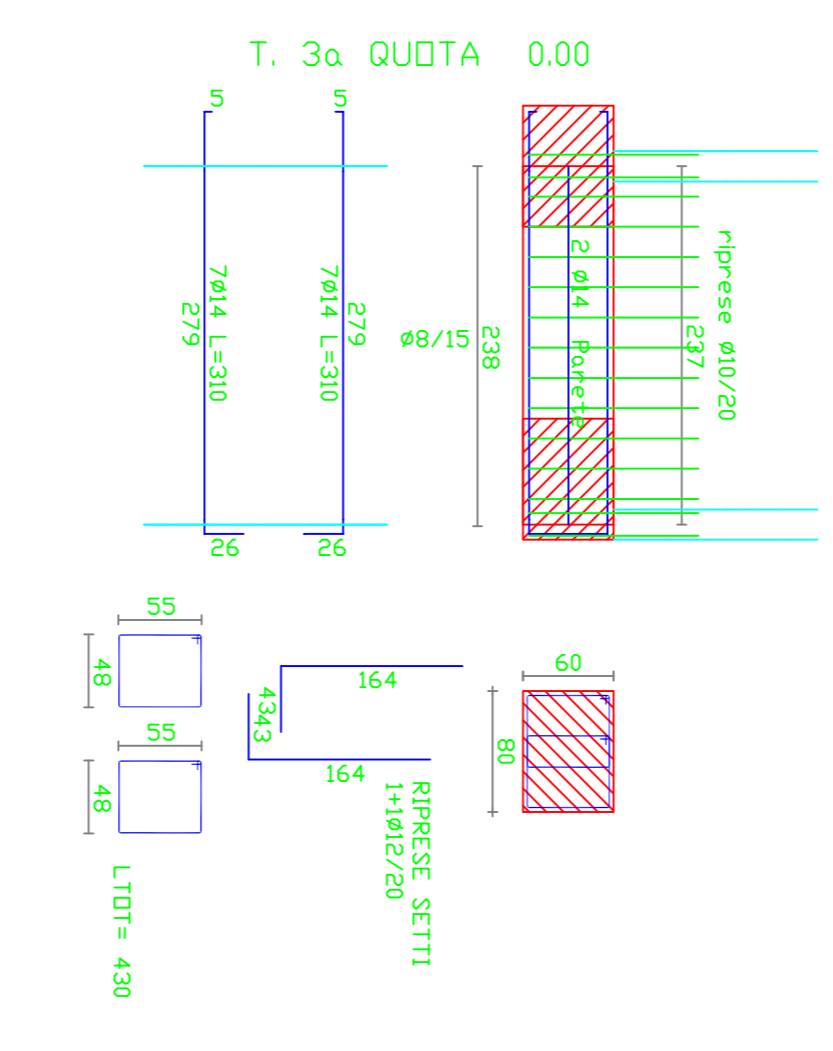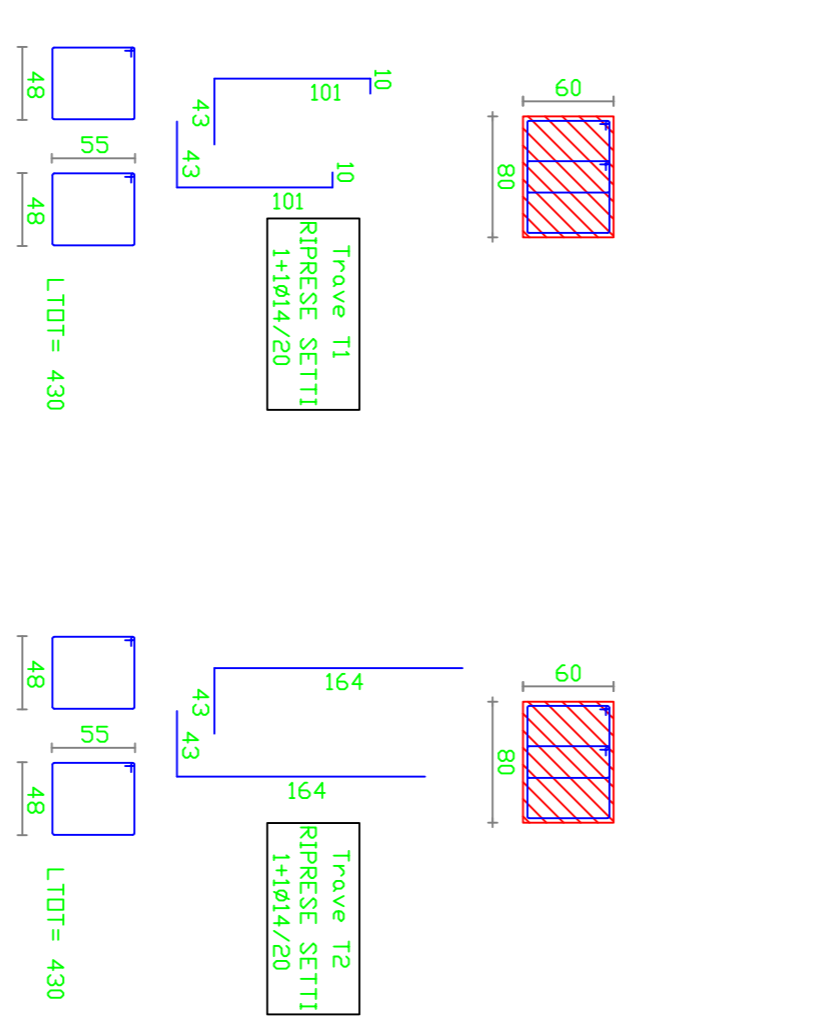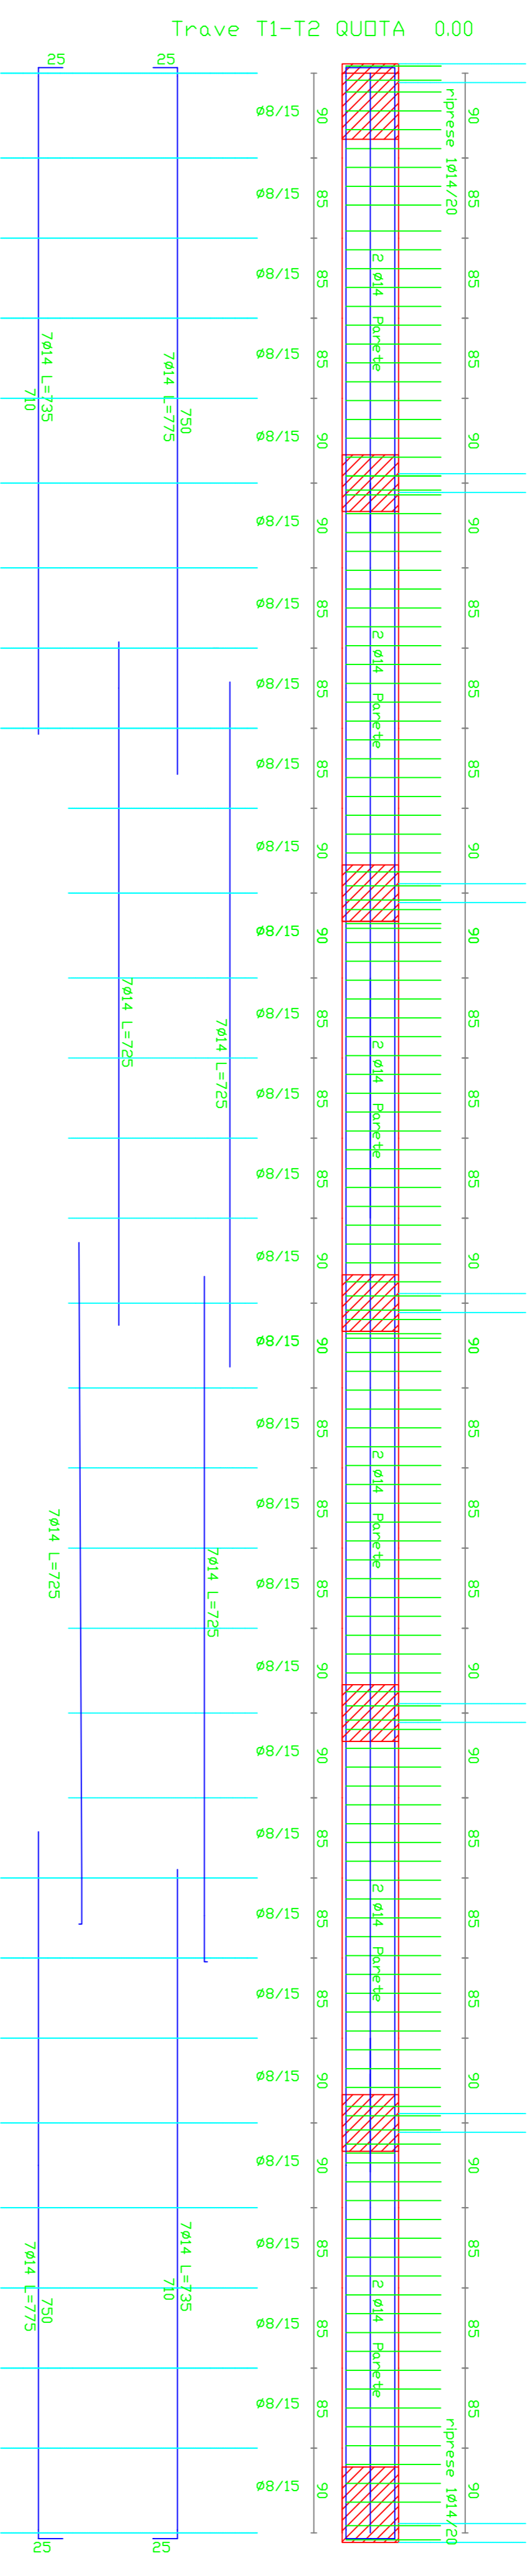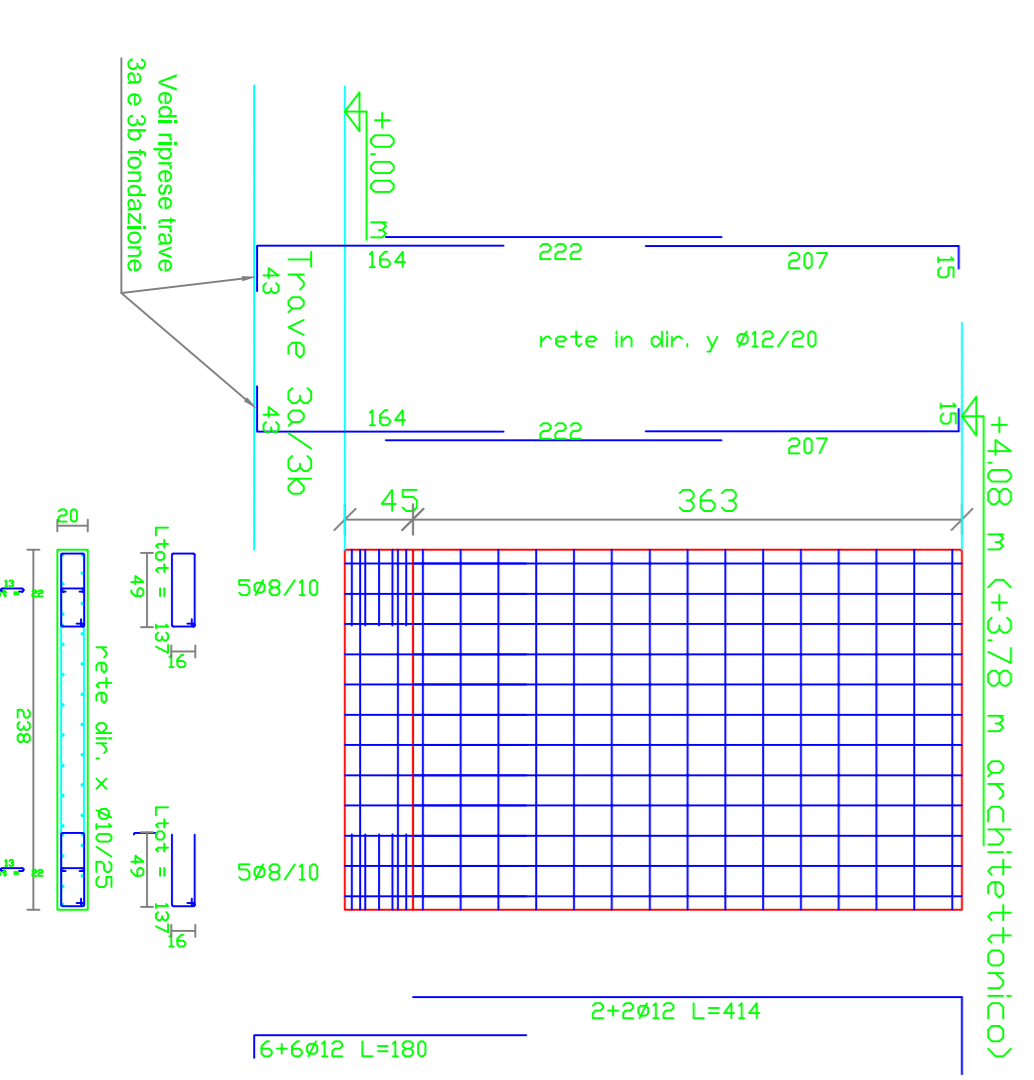

**ARMATURA MURO POSTERIORE 2-42**  
Scala 1:50

