CITTÀ DI PIOSSASCO

PROVINCIA DI TORINO

DIPARTIMENTO SERVIZI AL TERRITORIO
SETTORE TECNICO
SEZIONE LAVORI PUBBLICI

REALIZZAZIONE NUOVI LOCULI
- LOTTO 4 -

PROGETTO ESECUTIVO

PROGETTO STRUTTURE IN C.A.

DISPOSIZIONE DELLE ARMATURE DELLE TRAVI DEL SOLAIO DI COPERTURA

Tavola ST3

PROGETTISTA STRUTTURALE
(Ing. Roberta BALLARI)

MARZO 2015

TABELLA MATERIALI DI PROGETTO

CONTROLLI DI ACCETTAZIONE - ACCIAIO

CONTROLLI DI ACCETTAZIONE - CLS

VALORI DI ACCETTAZIONE ACCIAIO B450C

PIANTA COPERTURA q=+4.08/4.23 estradosso
(+3.78 m rispetto architettonico)

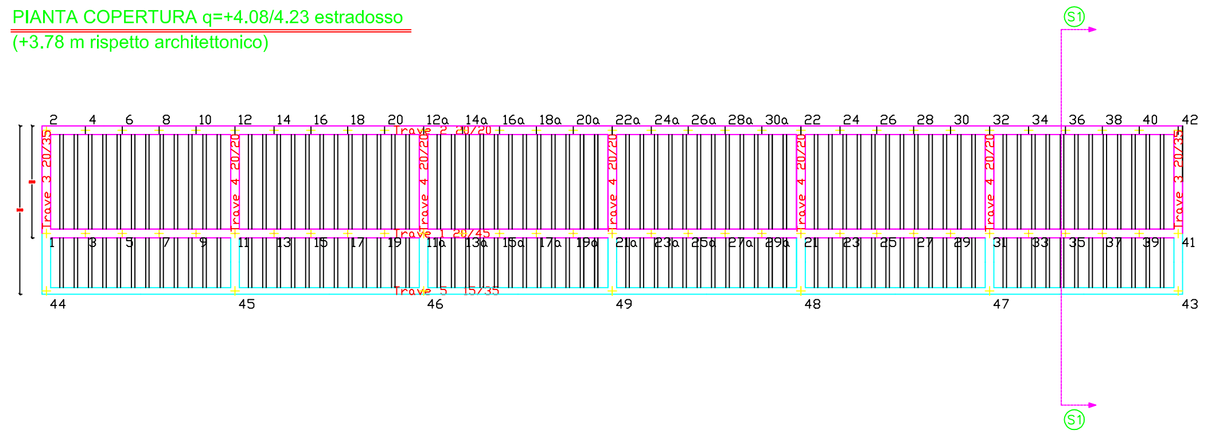

ARMATURA SOLAIO q=+4.08
Scala 1:50

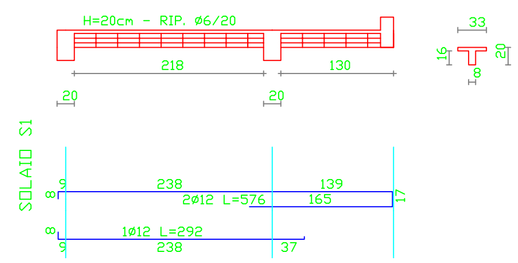

Particolare solaio lateracemento

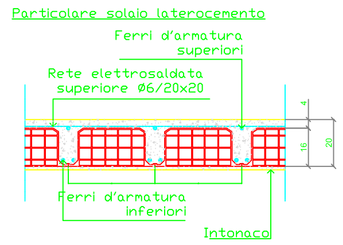
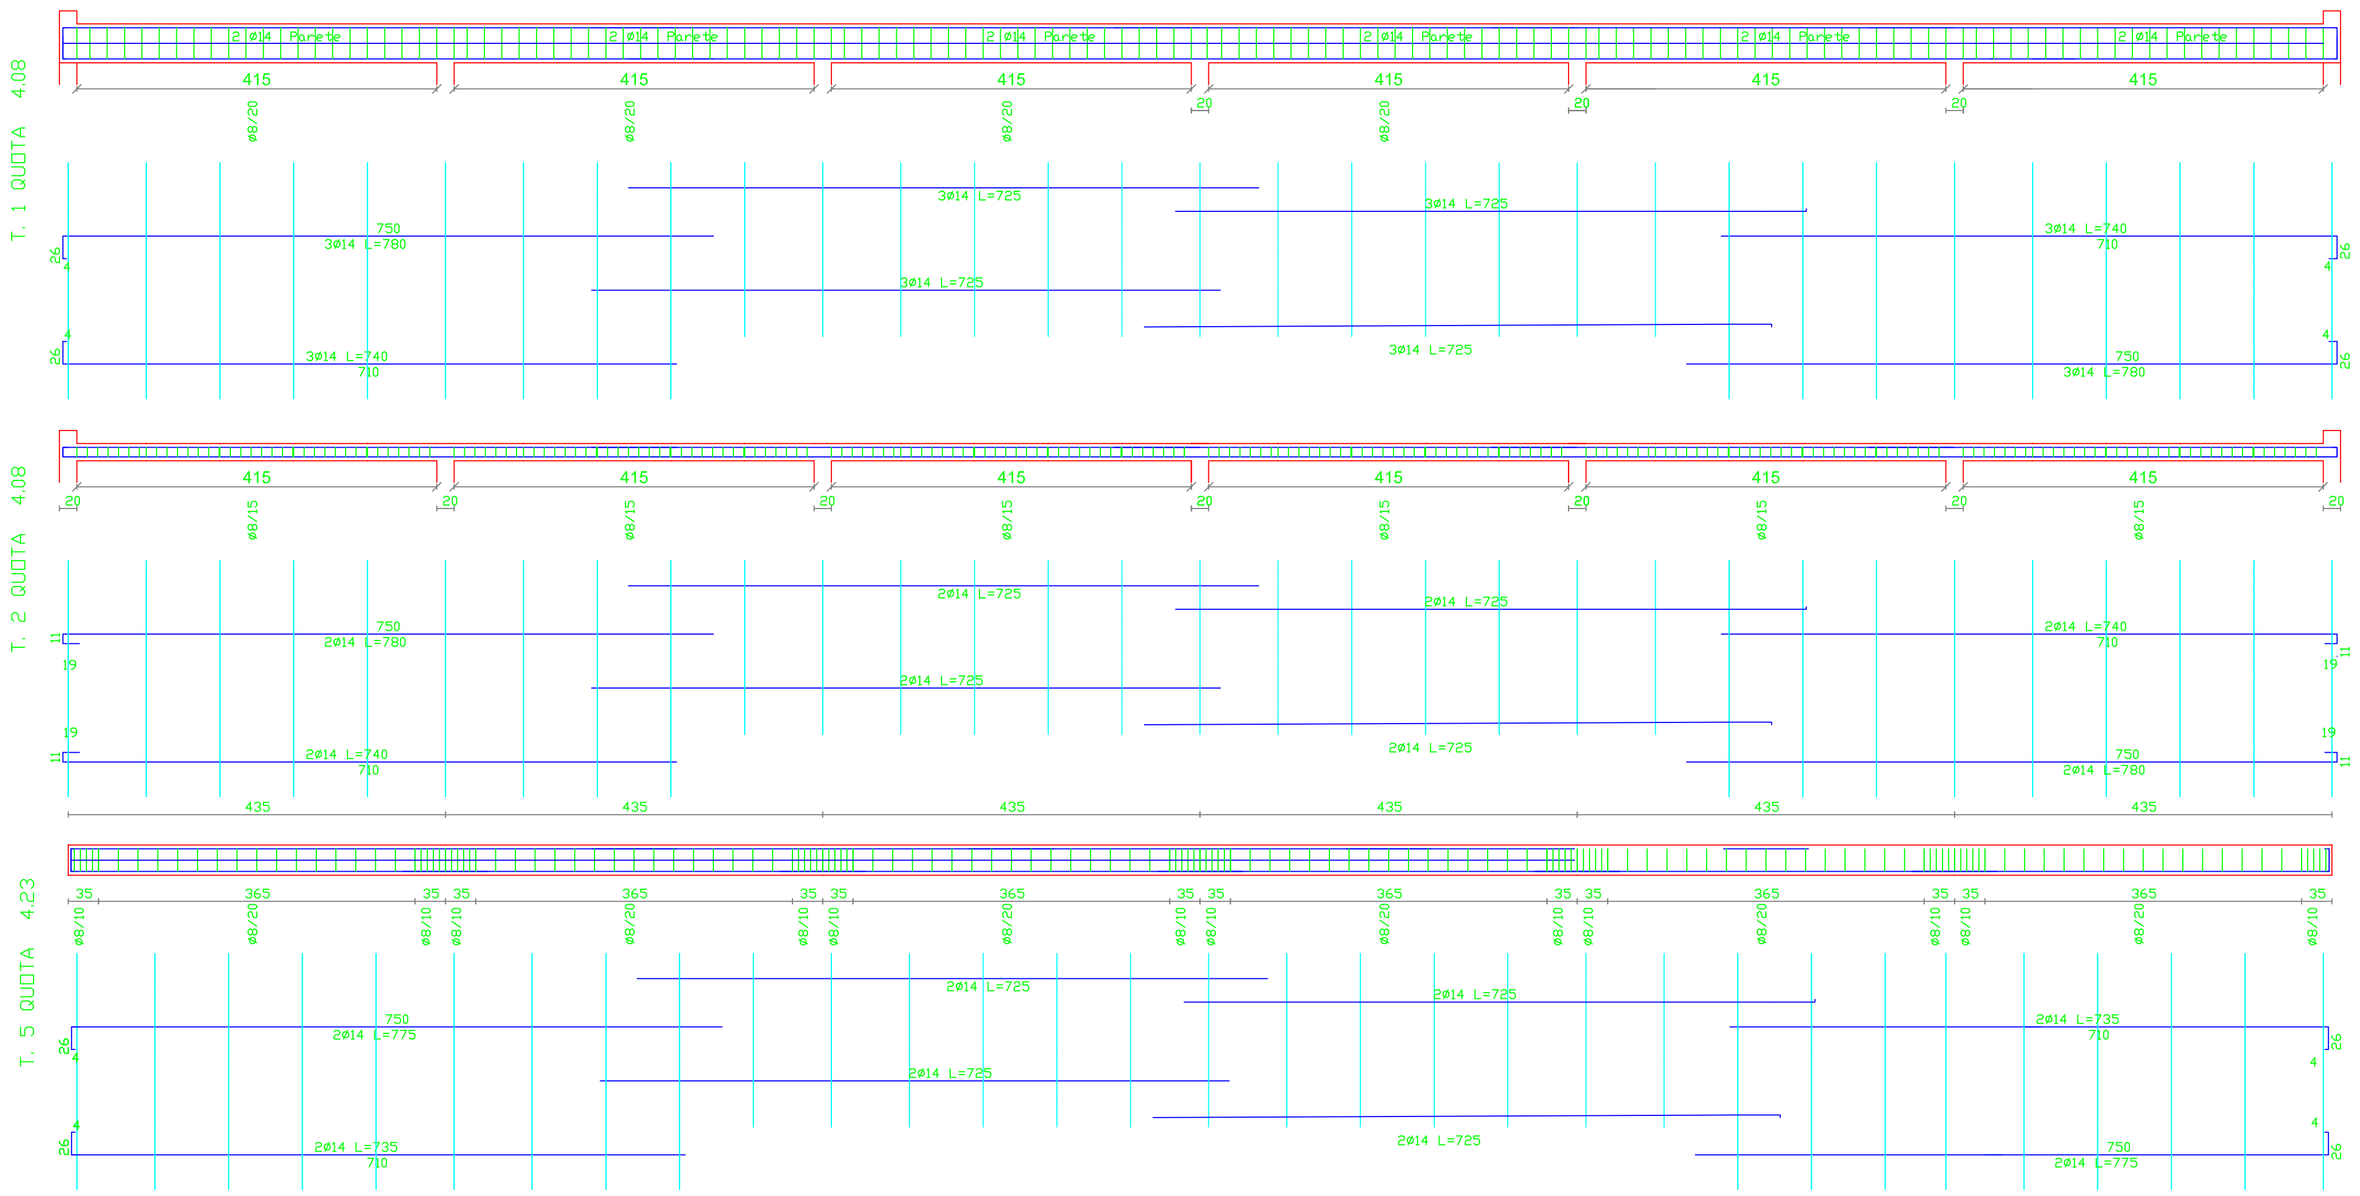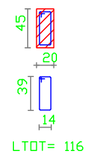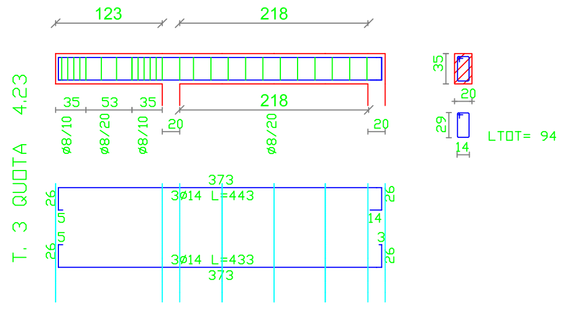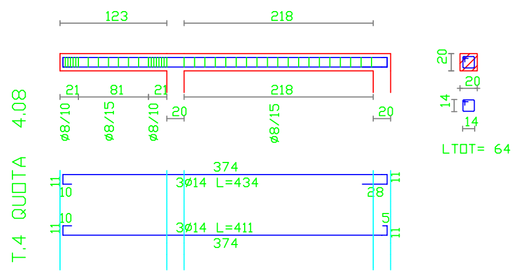
ARMATURA TRAVI SOLAIO COPERTURA q=+4.08/4.23 estradosso
Scala 1:50