CITTÀ di PINEROLO

SETTORE LAVORI PUBBLICI
Servizio Infrastrutture

MANUTENZIONE STRAORDINARIA STRADE E MARCIAPIEDI COMUNALI - anno 2015 -

PROGETTO DEFINITIVO -ESECUTIVO

PARTICOLARI COSTRUTTIVI — TAV 2/2

Il Progettista
ing. Marco QUARANTA

Il Dirigente Settore Lavori Pubblici
ing. Antonio MORRONE

I collaboratori
geom. Gianpaolo CARASSO
geom. Claudia ROSSO
geom. Loredana GIAIME
dott.for. Giacomo FURLAN

Data Dicembre 2015

Revisione :

SETTORE LAVORI PUBBLICI Servizio Infrastrutture - 0432 Tel. 0121 361111- Fax. 0121 361294 strade @comune.pinerolo.to.it

ADEGUAMENTO NORMATIVA ABBATTIMENTO DELLE BARRIERE ARCHITETTONICHE

SCHEMA INTERVENTO TIPO "A"

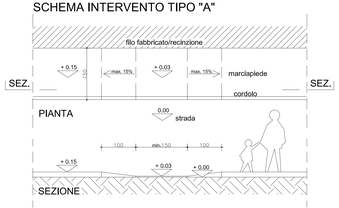

SCHEMA INTERVENTO TIPO "B"

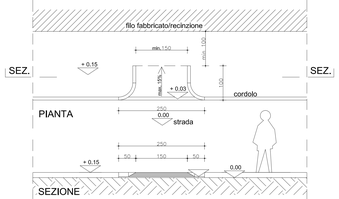

SCHEMA INTERVENTO TIPO "C"

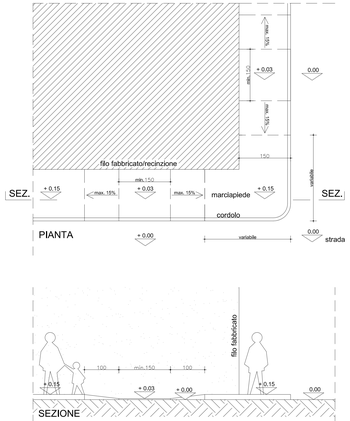

SCHEMA INTERVENTO TIPO "D"

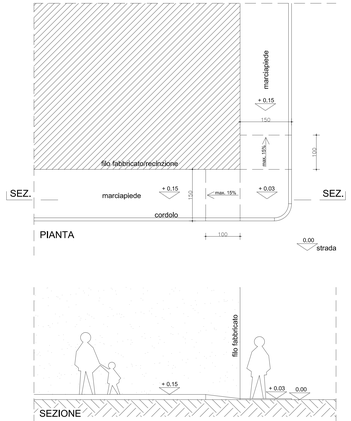

STRATIGRAFIA TIPO MARCIAPIEDI

MARCIAPIEDE IN ASFALTO

MARCIAPIEDE IN LASTRE IN PIETRA

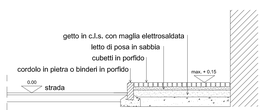

MARCIAPIEDE IN CUBETTI DI PORFIDO

SEZIONE TIPO INTERVENTO DI SCARIFICA E BITUMATURA

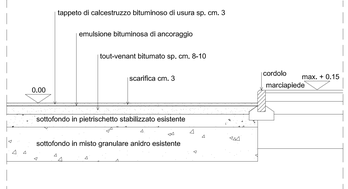

SCHEMA SEZIONI STRADALI TIPO

STRADA CON PAVIMENTAZIONE IN ASFALTO

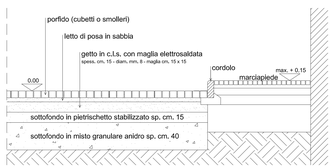

STRADA CON PAVIMENTAZIONE IN PORFIDO

SCHEMA TIPO PASSAGGIO PEDONALE RIALZATO

(i materiali impiegati potranno variare in fase esecutiva su indicazione dalla D.L.)

PIANTA Scala 1/50

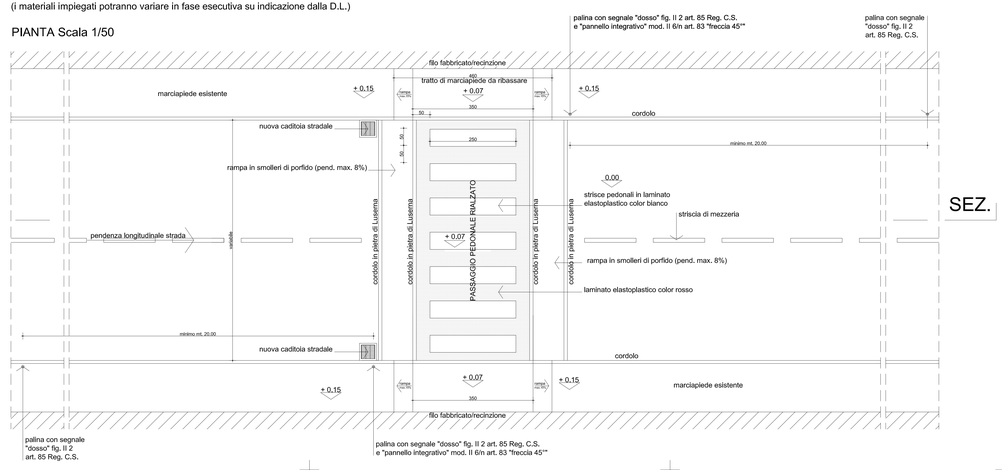

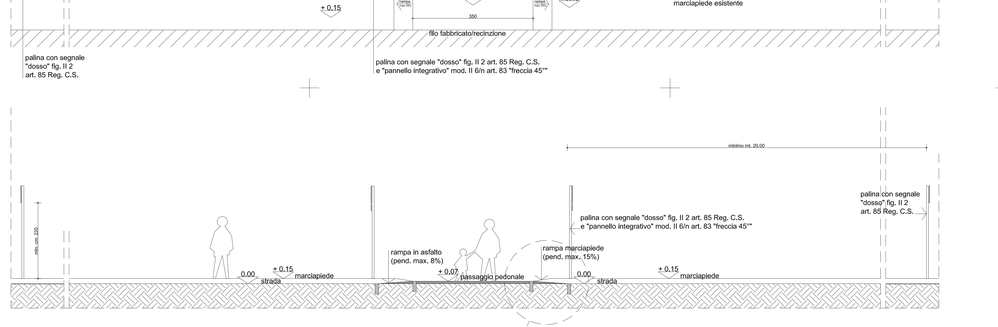

SEZIONE scala 1/50

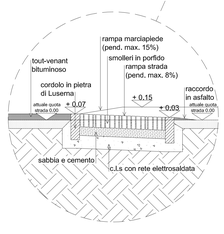

N.B.: I MATERIALI DELLE PAVIMENTAZIONI IN PROGETTO POTRANNO ESSERE VARIATI SU INDICAZIONE DELLA D.L.