


# ASSI VERDI IN PROGETTO

## SEZIONI TIPICHE

RAPP. 1:500


### 1 VIABILITA' DI SERVIZIO ALLE GRANDI ARTERIE

#### a) SEZIONE APERTA

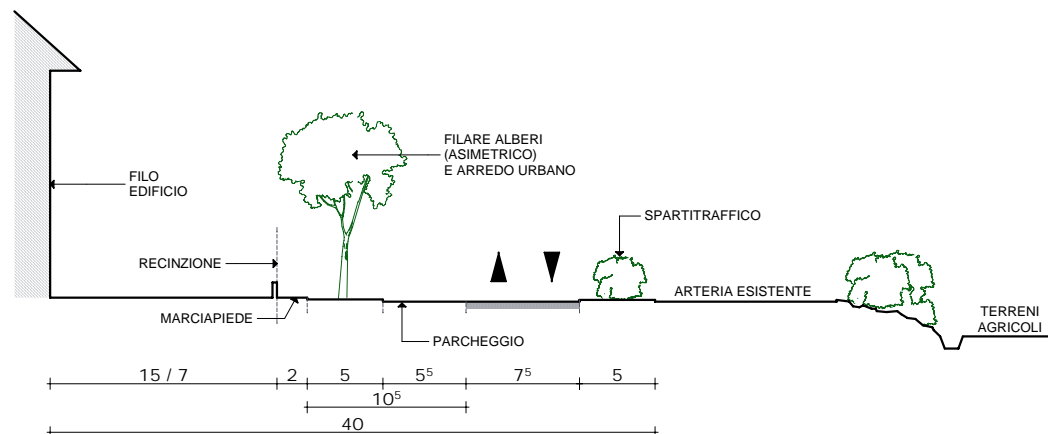

#### b) SEZIONE PIENA

[vedi Variante n° 5 ex 589](#)

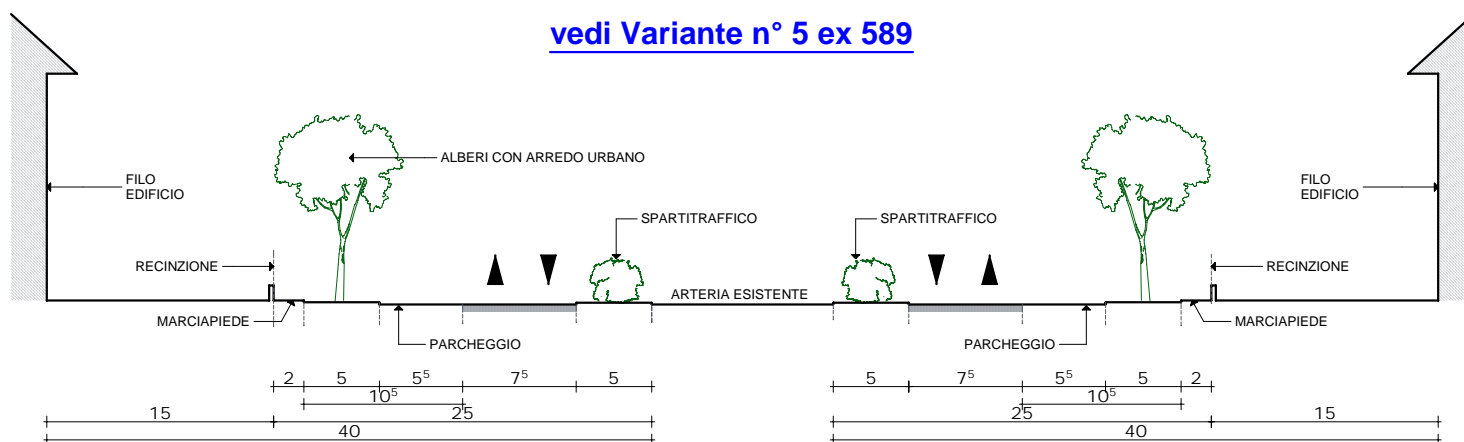

#### c) RADDOPPIO S. STATALE N° 589

[vedi Variante n° 5 ex 589](#)

