

REGIONE PIEMONTE
Città Metropolitana di Torino
COMUNE DI PINEROLO


**PIANO ESECUTIVO CONVENZIONATO
URBANISTICA D.6.8
VARIANTE 2**

Proprietà : LA PRIMULA s.a.s. di Depetris Eida & C.
sede in Via Roma 366
10121 Torino P.IVA 06208220016

**TAV. n.2
PLANIMETRIA PREVISIONI DI P.E.C. SU
MAPPA CATASTALE E SU P.R.G.C.**

Progetto :
Arch. Elisabetta Florio C.F. FRILBT60745G674G
Via Plochiu 3 10061
CAVOUR Tel. 3468436505
Collaboratori : Arch. Federico Vincon
CAVOUR 04 NOVEMBRE 2017

PLANIMETRIA SCALA 1:1500

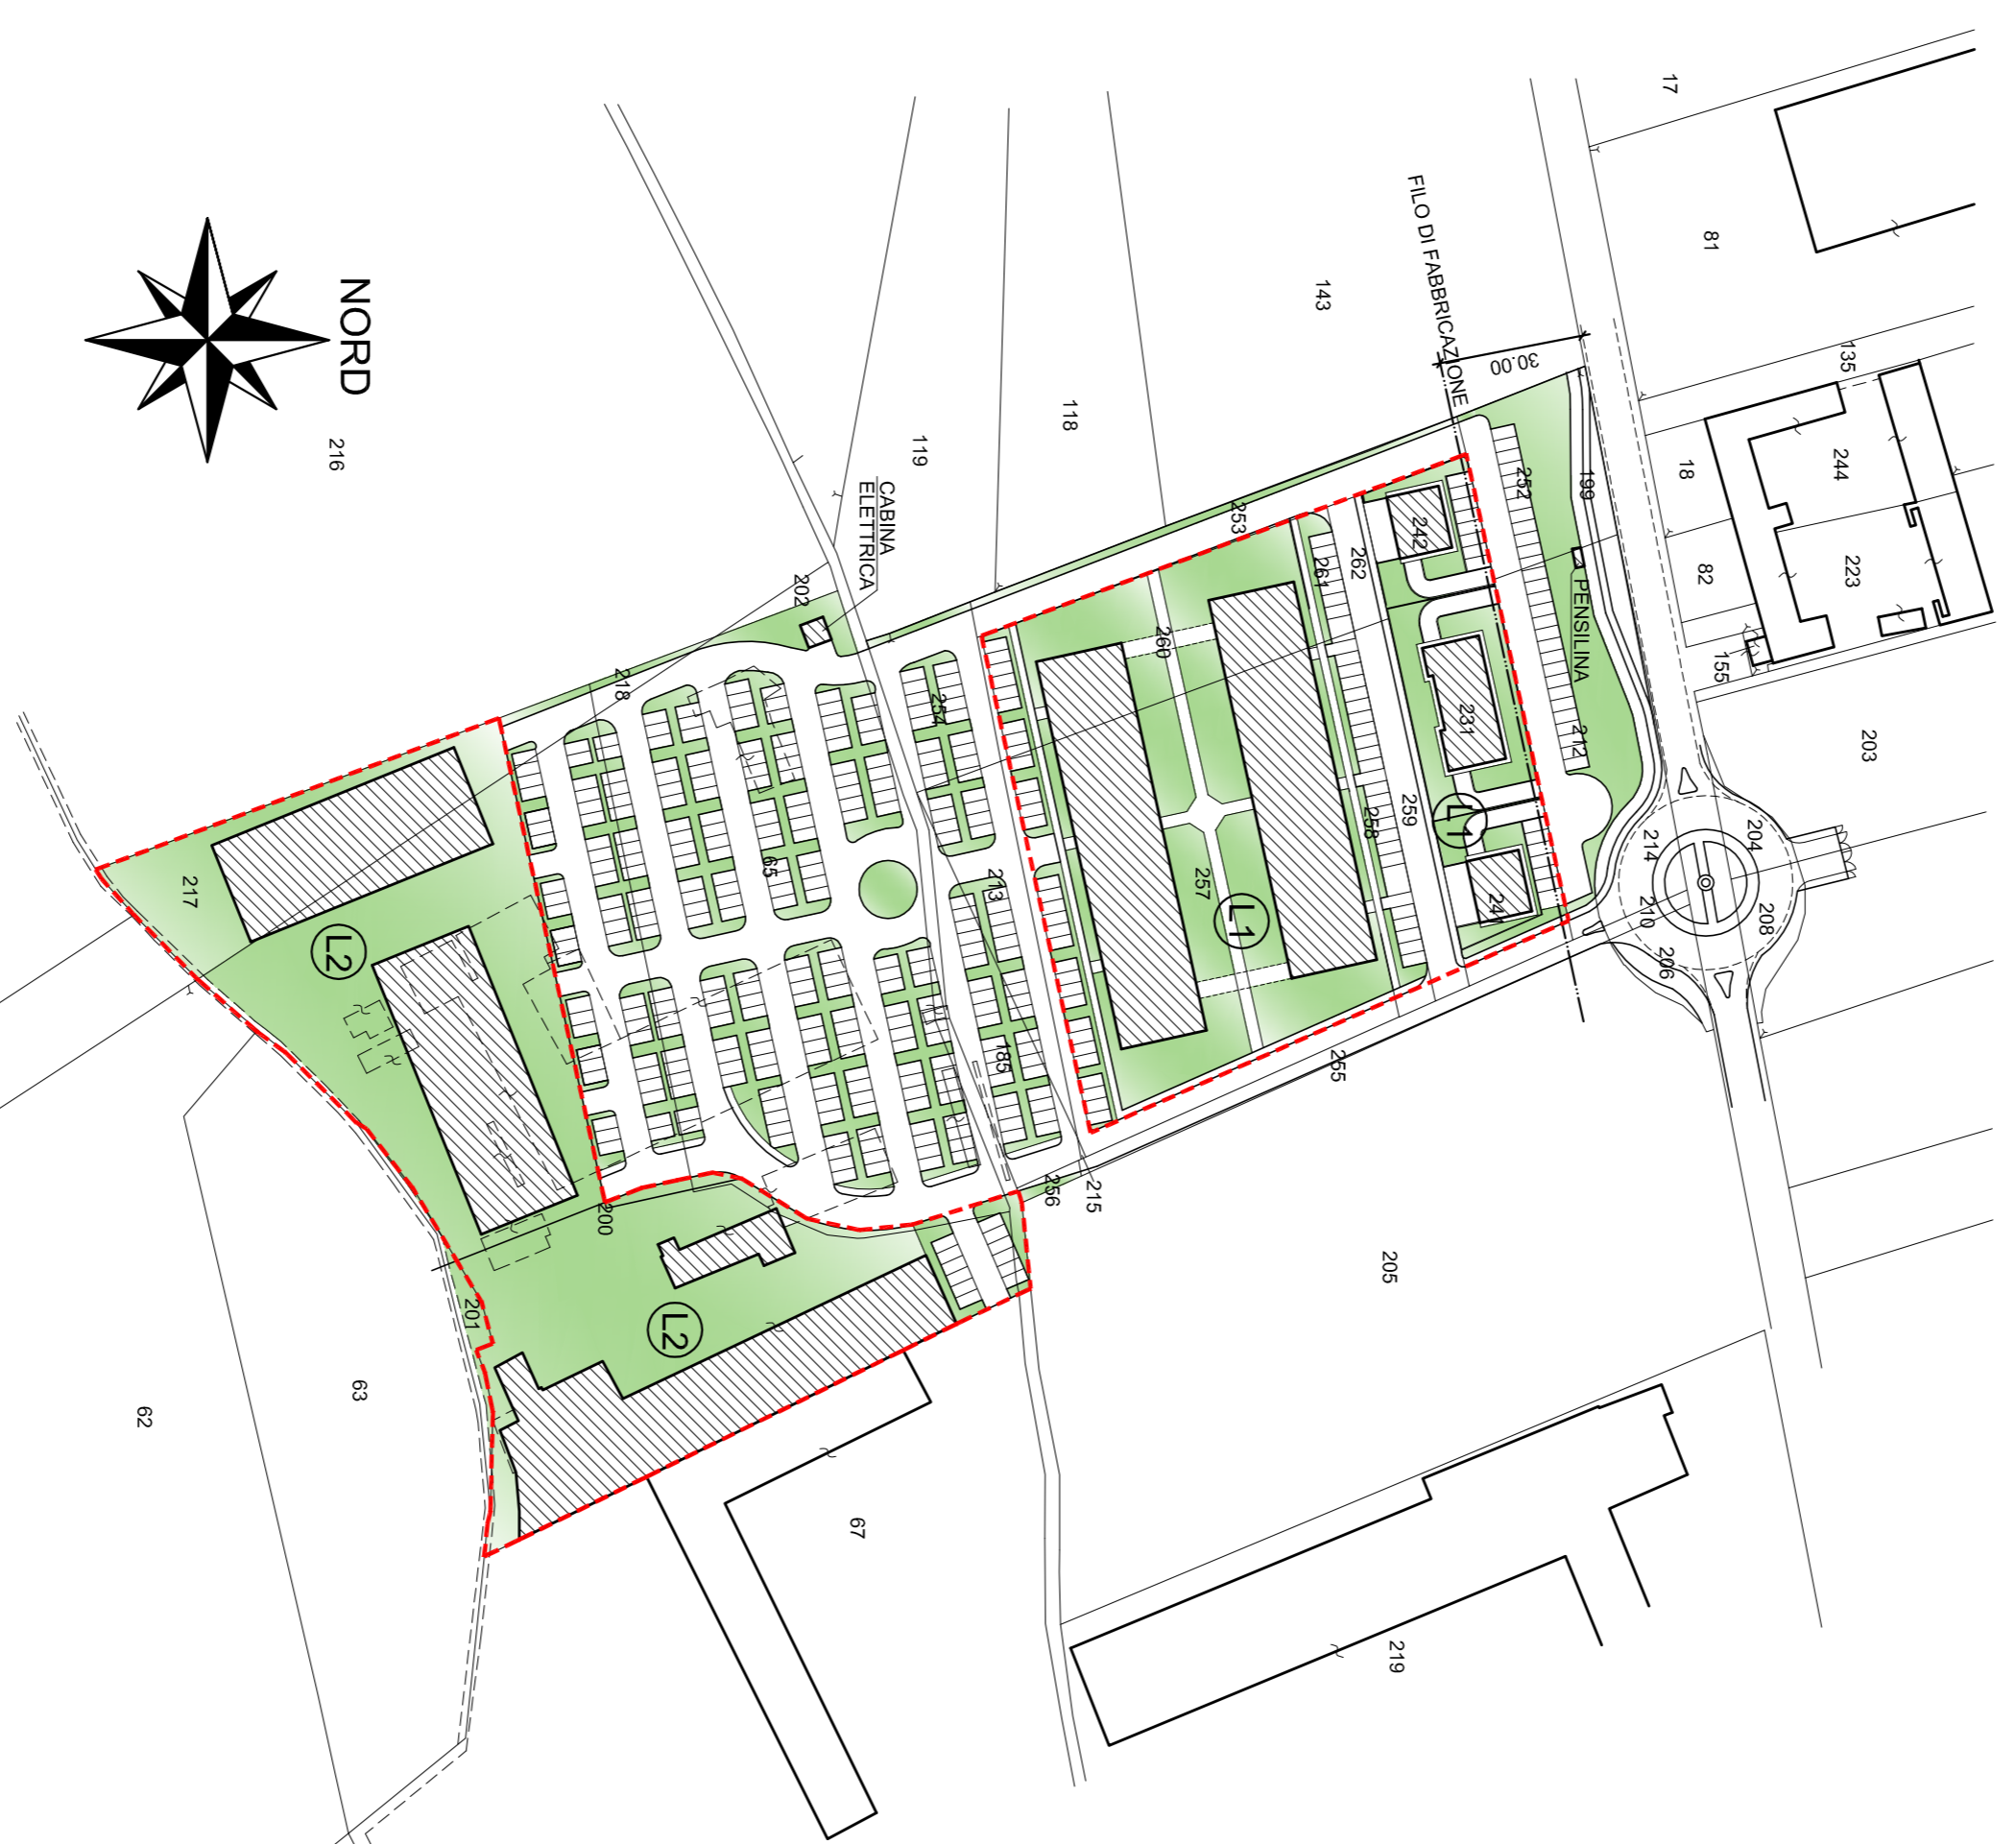

ESTRATTO P.R.G.C. SCALA 1:2000

