REGIONE PIEMONTE
Città Metropolitana di Torino

COMUNE DI PINEROLO

PIANO ESECUTIVO CONVENZIONATO
URBANISTICA D.6.8
VARIANTE 2

Proprietà : LA PRIMULA s.a.s. di Depetris Elda & C.
sede in Via Roma 366
10121 Torino P.IVA 06208820016

TAV. n. 9
PISTA CICLABILE
PERCORSO E SEZIONI TIPO

TAVOLA AGGIORNAMENTO GENNAIO 2019

Progetto :
Arch. Elisabetta Florio C.F.: FRILBT60T45G674G
Via Pischis 3 10061
CAVOUR Tel. 3468436505
Collaboratori : Arch. Federico Vinoon

CAVOUR 24 GENNAIO 2019

LEGENDA

- pista ciclabile in sede propria
- barriera fisica L = 50cm
- interruzione percorso in sede propria
- limite area di pertinenza
- limite sedime carreggiata

SEZIONE TIPO A-A
SCALA 1:50

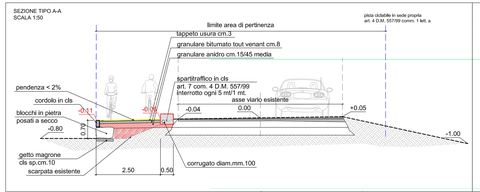


SEZIONE TIPO B-B
SCALA 1:50

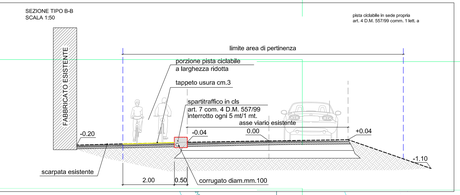

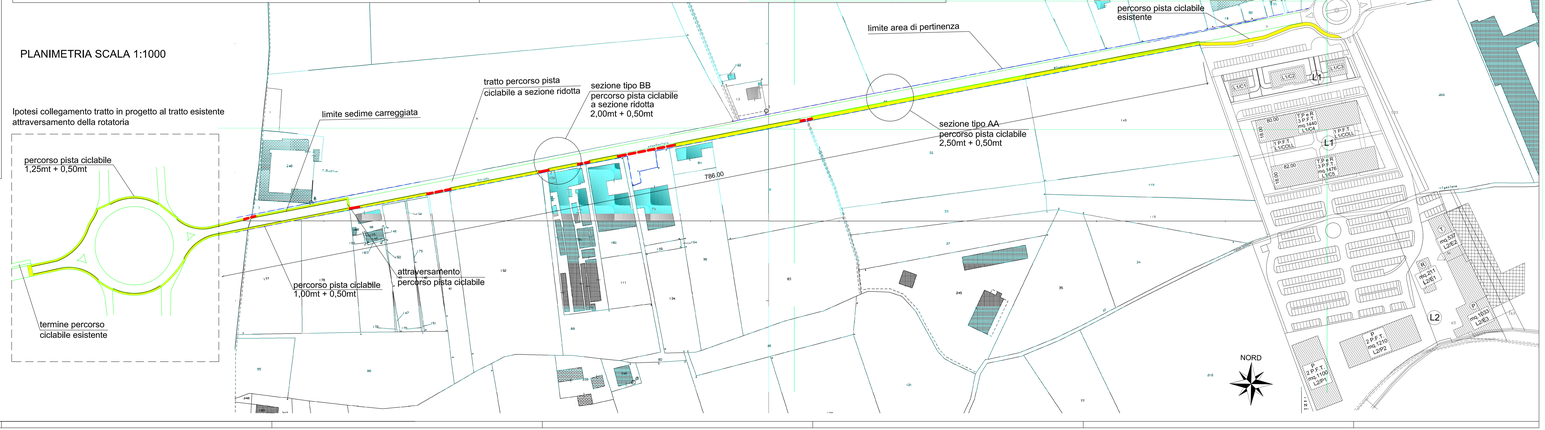
PLANIMETRIA SCALA 1:1000