

REGIONE PIEMONTE
Città Metropolitana di Torino
COMUNE DI PINEROLO

**PIANO ESECUTIVO CONVENZIONATO
URBANISTICA D.6.8
VARIANTE 2**

Proprietà : LA PRIMULA s.a.s. di Depetris Elda & C.
sede in Via Roma 366
10121 Torino P.IVA 06208820016


**RIPRODUZIONE TAV. n.4.3 AREE PER
PARCHEGGI E VERDE PRIVATI
DEL P.E.C. APPROVATO**

La presente tavola riproduce l'analoga tavola di P.E.C. approvato a firma dell'Arch. B. ARIONE, la sottoscrizione da parte del progettista costituisce semplice presa d'atto di quanto progettato dall'Arch. B. ARIONE

Progetto :
Arch. Elisabetta Fiorio C.F. FRILBT60T45G674G
Via Plochiù 3 10061
CAVOUR Tel. 3468436505

Collaboratori : Arch. Federico Vincon

CAVOUR 04 NOVEMBRE 2017

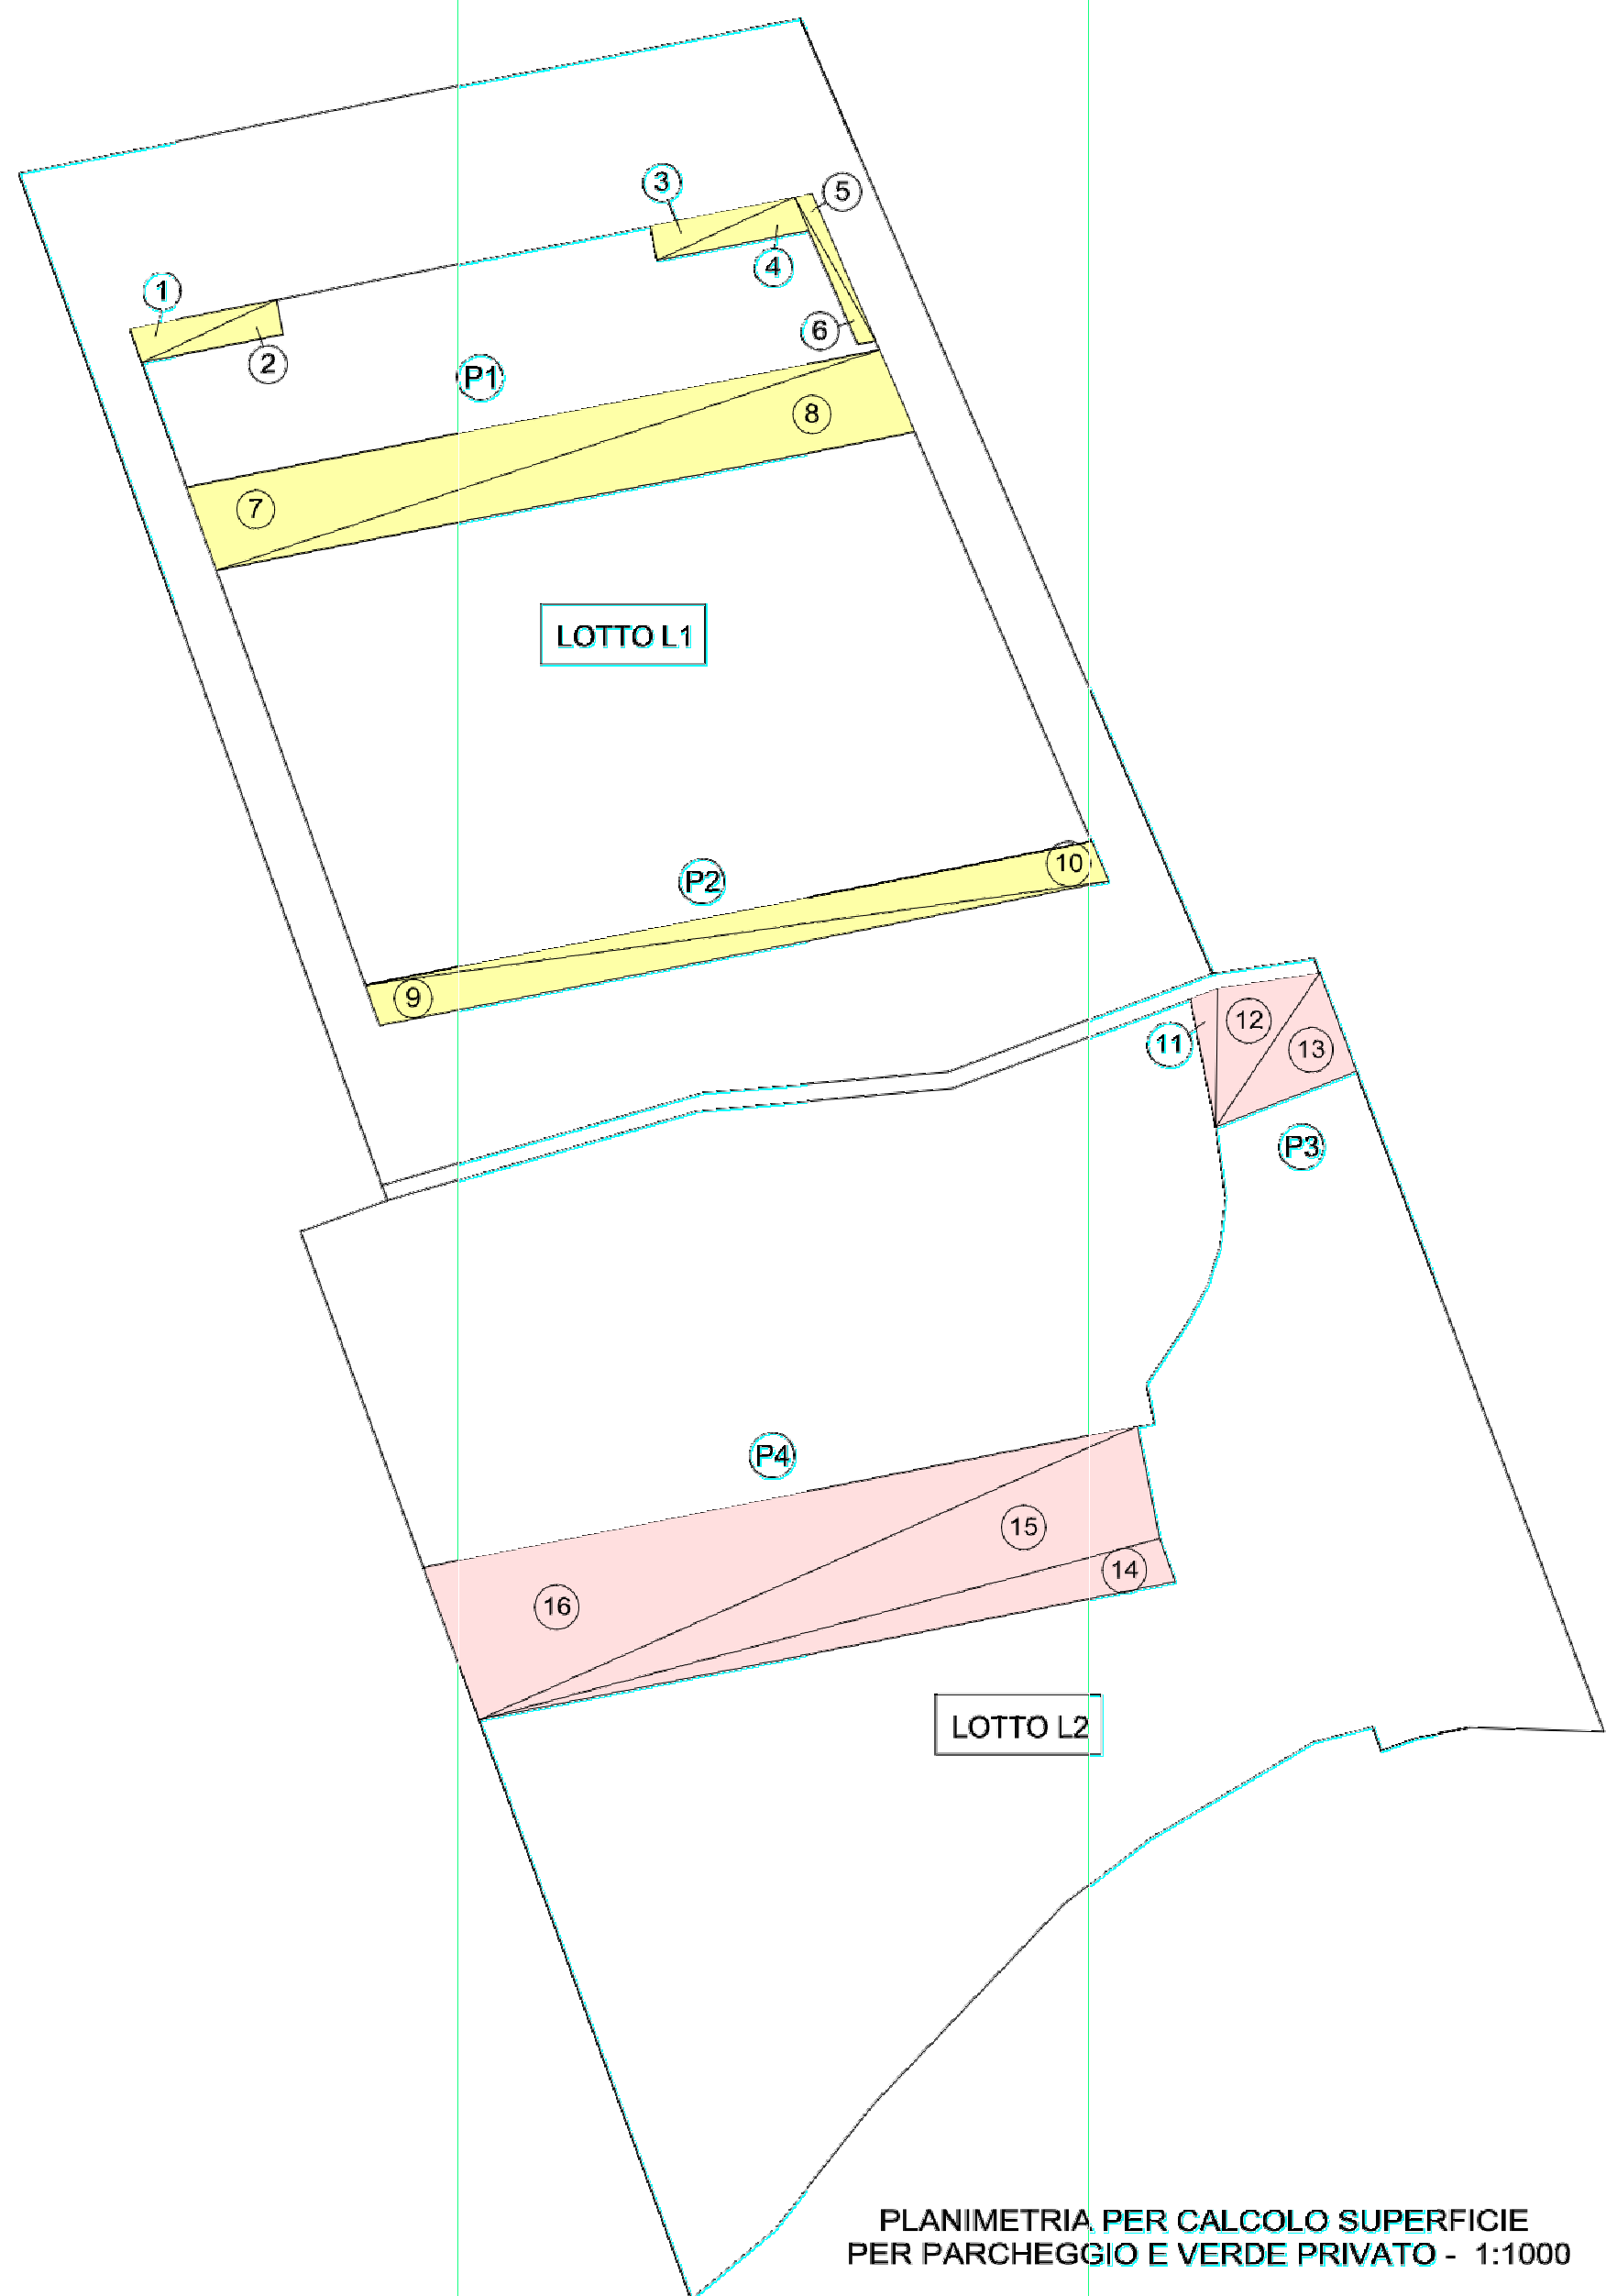

**PLANIMETRIA PER CALCOLO SUPERFICIE
PER PARCHEGGIO E VERDE PRIVATO - 1:1000**

DIMOSTRAZIONE SUPERFICIE PARCHEGGIO E VERDE PRIVATI LOTTO L1 (min. 20% S.F. = 20% mq. 10.950 = mq. 2.190)

Figura	Misure	Sup.	Figura	Misure	Sup.
1	1x 0,5*(8.006+0,753) 1x 0,5*(20,764+6,008)	1,984 m ² 51,874 m ² 53,858 m ²	6	1x 0,5*(2,429+22,894) 1x 0,5*(0,800+2,429)	27,828 m ² 0,871 m ² 28,700 m ²
2	1x 0,5*(20,764+6,008)	51,874 m ² 51,874 m ²	7	1x 0,5*(12,500+1,880) 1x 0,5*(100,008+12,500)	11,747 m ² 235,048 m ² 246,795 m ²
3	1x 0,5*(21,248+5,008)	53,128 m ² 53,128 m ²	8	1x 0,5*(12,800+2,694) 1x 0,5*(100,008+12,500)	16,838 m ² 225,048 m ² 241,886 m ²
4	1x 0,5*(8,006+1,079) 1x 0,5*(21,248+5,008)	2,701 m ² 53,128 m ² 55,829 m ²	9	1x 0,5*(5,971+1,299) 1x 0,5*(107,032+5,971)	3,636 m ² 317,178 m ² 320,814 m ²
5	1x 0,5*(13,430+22,894) 1x 0,5*(1,800+2,430)	27,812 m ² 0,872 m ² 28,684 m ²	12	1x 0,5*(5,949+1,834) 1x 0,5*(106,637+5,949)	4,289 m ² 317,178 m ² 321,467 m ²
			TOTALE :		2188,412 m²
2.190 m² < Superficie a parch. e verde privati lotto L1 : 2.196,000 m²					

DIMOSTRAZIONE SUPERFICIE PARCHEGGIO E VERDE PRIVATI LOTTO L2 (min. 20% S.F. = 20% mq. 12.274 = mq. 2.455)

Figura	Misure	Sup.	Figura	Misure	Sup.
11	1x 0,5*(3,915+1,509) 1x 0,5*(16,388+5,912)	3,014 m ² 36,012 m ² 39,026 m ²	13	1x 0,5*(12,282+10,088) 1x 0,5*(8,571+12,282)	110,954 m ² 53,244 m ² 164,198 m ²
12	1x 0,5*(26,736+25,831)+0,387 1x 0,5*(10,882+8,716) 1x 0,5*(16,057+10,682)	13,184 m ² 91,719 m ² 84,960 m ² 149,863 m ²	14	1x 0,5*(16,492+1,317) 1x 0,5*(101,388+5,482)	3,299 m ² 328,688 m ² 331,987 m ²
15	1x 0,5*(18,369+100,282) 1x 0,5*(3,254+12,089)	807,217 m ² 29,413 m ² 836,630 m ²	16	1x 0,5*(23,300+3,602) 1x 0,5*(101,388+23,000)	41,419 m ² 1165,633 m ² 1207,052 m ²
			TOTALE :		2726,176 m²
2.455 m² < Superficie a parch. e verde privati lotto L1 : 2.726,000 m²					