



PLANIMETRIA TRATTO SEZ 11
STATO DI FATTO - SCALA 1:100

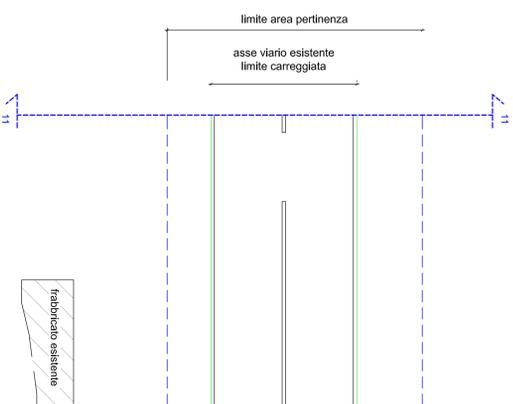


PLANIMETRIA TRATTO TRA SEZ 8 E SEZ 9
STATO DI FATTO - SCALA 1:100




PLANIMETRIA TRATTO TRA SEZ 2 E SEZ 3
STATO DI FATTO - SCALA 1:100

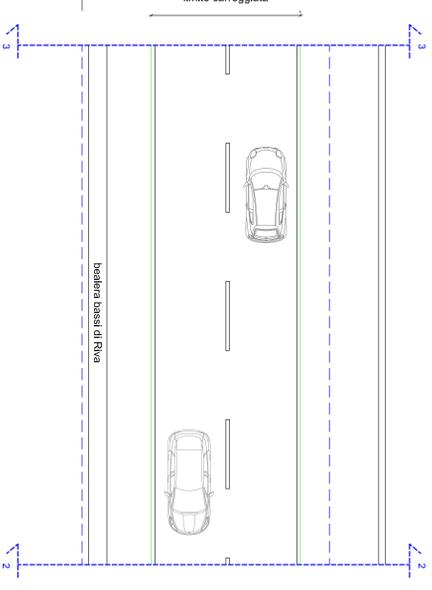


PLANIMETRIA TRATTO SEZ 11
IN PROGETTO - SCALA 1:100

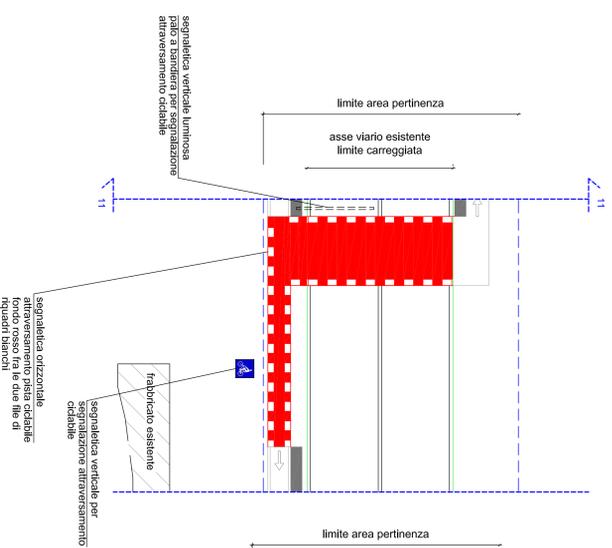

PLANIMETRIA TRATTO TRA SEZ 8 E SEZ 9
IN PROGETTO - SCALA 1:100

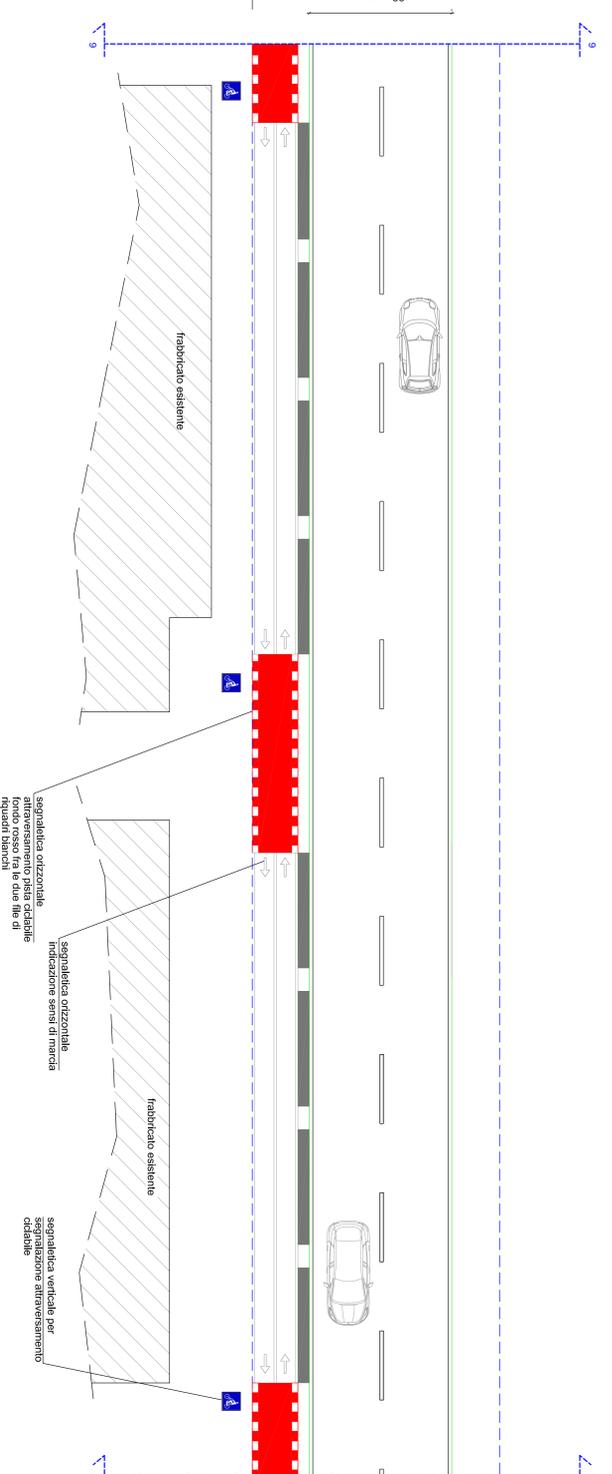

PLANIMETRIA TRATTO TRA SEZ 2 E SEZ 3
IN PROGETTO - SCALA 1:100

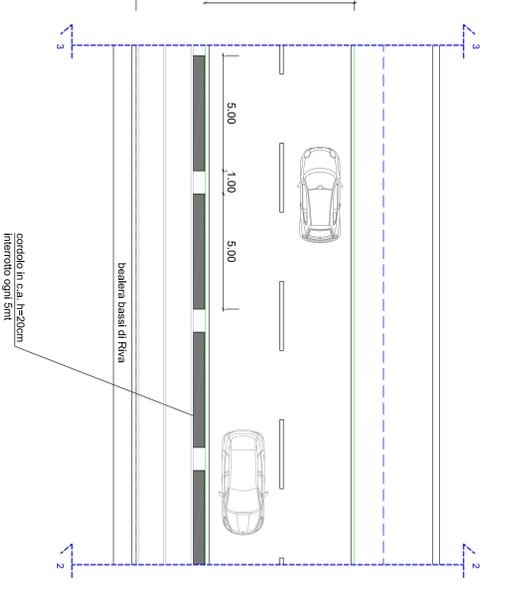

LEGENDA

- limite carreggiata
- delimitazione fisica percorso ciclabile
- segnalatica orizzontale corsie
- segnalatica orizzontale attraversamenti corsie ciclabili