CITTA' DI PINEROLO

CITTA' METROPOLITANA DI TORINO

PIANO ESECUTIVO CONVENZIONATO
ZONA CE 5.1 DEL P.R.G.C.
sub area C

Codice generale	Codice dell' opera	Livello di progettazione	Area di progettazione	Numero elaborato	Tipo documento	Versione
Bpin	655 BosGui	E	A	013	part.costr.	3-18

LA PROPRIETA':

BONANSEA Carla

GRANERO Margherita

SEIMANDI Gianfranco

SEIMANDI Pietro

IL PROGETTISTA:
Dott. Ing. Valter Ripamonti

Studio Tecnico Dott. Ing. Valter Ripamonti - Via Tessore n° 25 - 10064 Pinerolo - (TO)
Tel 0121/77445 - Fax 0121/375733 - E-Mail:segreteria@ripamontistudio.com - tecnico@ripamontistudio.com

OGGETTO

PARTICOLARI COSTRUTTIVI

VERS.	MODIFICHE	DATA	DISEGNATORE	SCALA
0	Prima emissione	Settembre 2017	AR	Varie
1	Seconda emissione	Febbraio 2018	AR	
2	Terza emissione	Aprile 2018	AR	

ACQUEDOTTO

"A" POZZETTO TIPO PER SARACINESCHE
SCALA 1:20

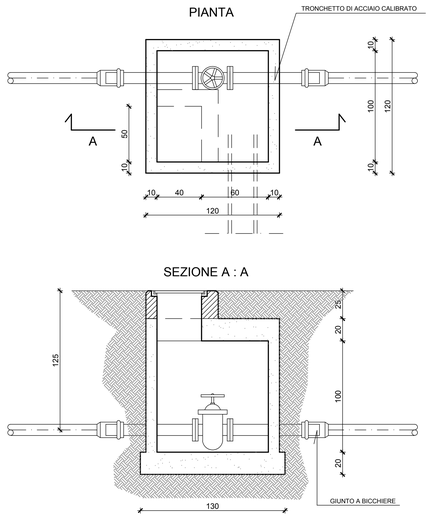

ACQUEDOTTO

"B" POZZETTO TIPO PER DERIVAZIONI
SCALA 1:20

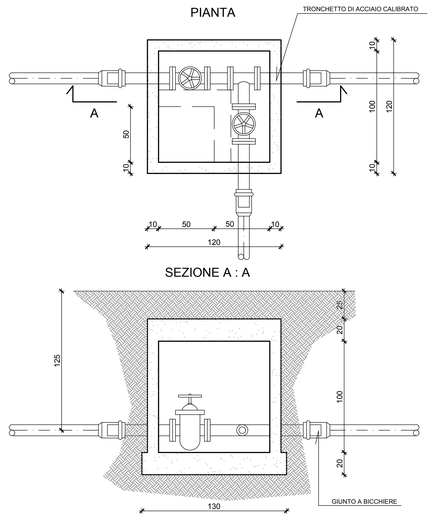

ACQUEDOTTO

SEZIONE TIPO DI SCAVO
SCALA 1:20

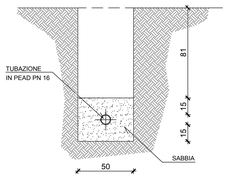

SEZIONE TIPO DI RIPRISTINO

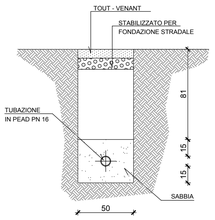

ILLUMINAZIONE

PARTICOLARE PALO DI ILLUMINAZIONE
SCALA 1:20

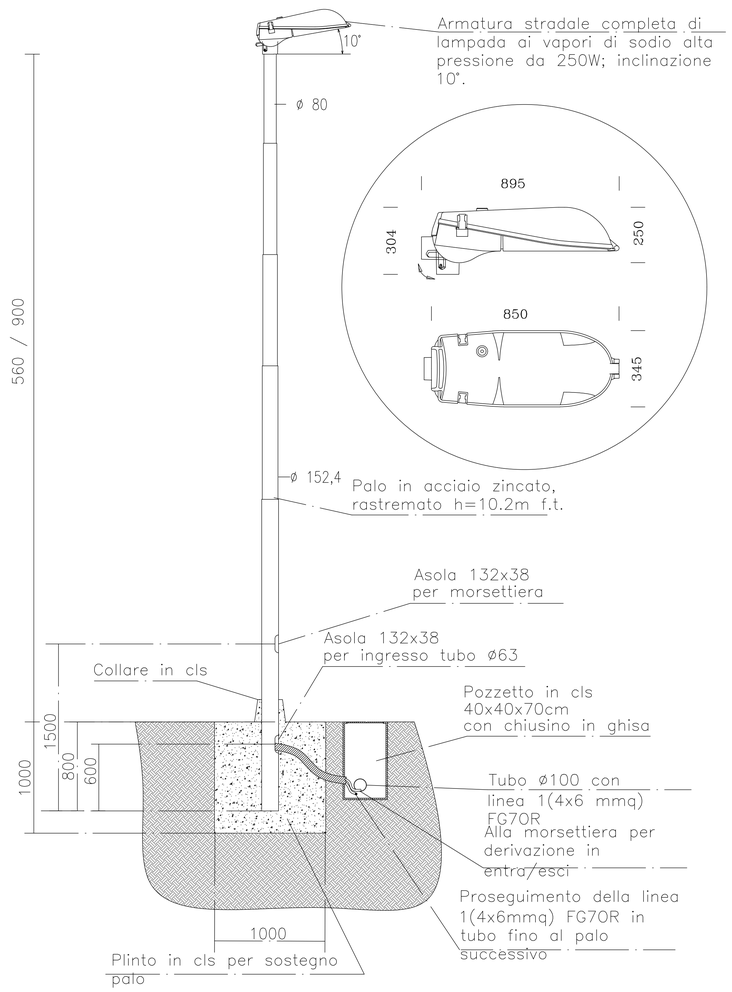

FOGNATURA NERA

POZZETTO PER TUBAZIONI DI DIAMETRO MAX mm 600
CON IMMISSIONI DA VARIE ANGOLAZIONI CON
RIVESTIMENTO INTERNO IN POLYCRETE

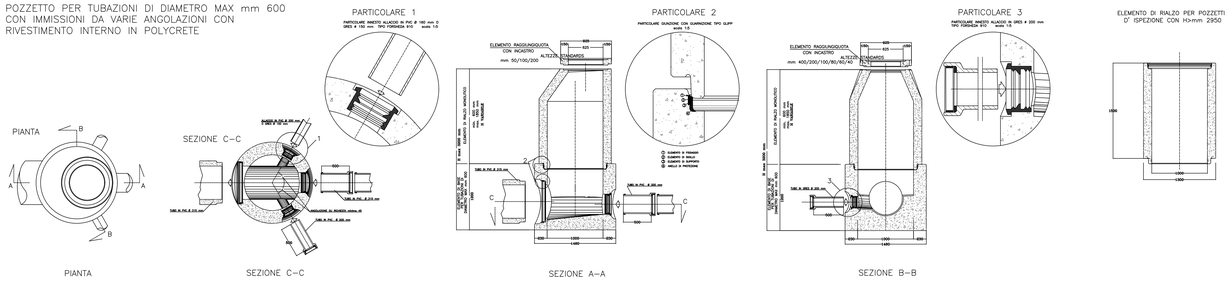

SOLETTA CIRCOLARE CON PASSO D' UOMO

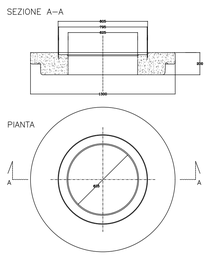

PARTICOLARE RAGGIUNGIQUOTA ø 625 mm
H 50/100/200 mm

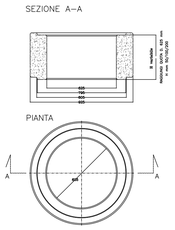

PARTICOLARE CHIUSINO IN GHISA E CALCESTRUZZO
"TRAFFIC" classe D 400 UNI EN 124

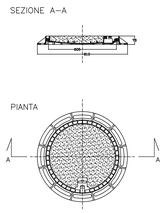

PARTICOLARE ALLACCIAMENTO

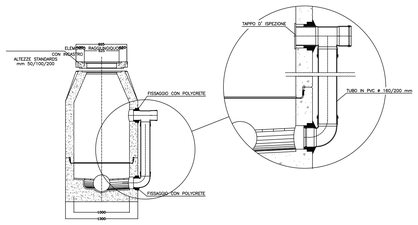

FOGNATURA BIANCA

Caditoia stradale con griglia
Scala 1:20

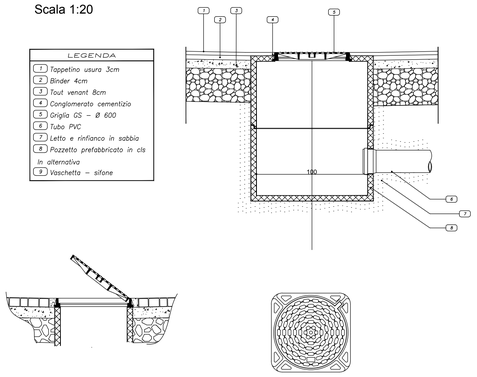

FOGNATURA BIANCA

SCHEMA POZZO DRENANTE TIPO
IN PROGETTO - SCALA 1:50

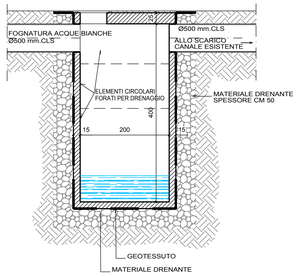

SCHEMA TIPO RECINZIONI

Scala 1:50

PIANTA TIPO

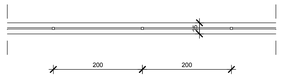

PROSPETTO TIPO

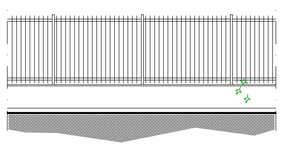
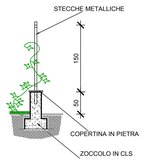
SEZIONE TIPO