STUDIO TECNICO CAMUSSO Geom. DAVIDE
via Giolitti n. 1 - 10064 PINEROLO (TO)
www.studiocamusso.it - camusso@studiocamusso.it - cell. 3332454255

AVVERTENZE

L'impresa e la Proprietà sono tenute ad avvertire la D.L. delle opere almeno 48 ore prima dell'inizio dei lavori. Ogni eventuale variante che si dovesse apportare a lavori in corso d'opera dovrà essere preventivamente concordata con la D.L.. La responsabilità del progettista e del D.L. vengono totalmente annullate qualora non vengano rispettate le indicazioni di progetto. Le quote dovranno essere verificate a cura dell'impresa.

COMUNE
PINEROLO, Viale Piazza d'Armi n. 6

CONCESSIONARIO

PROPRIETA'
COMUNE DI PINEROLO

CONCESSIONARIO
PINEROLO F.C. P.Iva : 03925750014

PROGETTISTA

PROGETTO
VARIANTE A P.T.E. PROT. N° 2017/59087 DEL 19/10/17
PER RIORGANIZZAZIONE ESTERNA
AREA BAR E AMPLIAMENTO CUCINA ESISTENTE

OGGETTO
ALLESTIMENTO AREA DEHOR

FILE Pineiola F.C.

TAVOLA	SCALA	DATA
2 - revisione 3	1:100	Settembre 2019

Il TIMBRO E LOGO di Studio Tecnico si RIFERISCE ESCLUSIVAMENTE al presente documento. Ogni altra riproduzione o uso non sia la autorizzazione scritta.

PIANTA SISTEMAZIONE AREA DEHOR

Stato autorizzato Scala 1:100

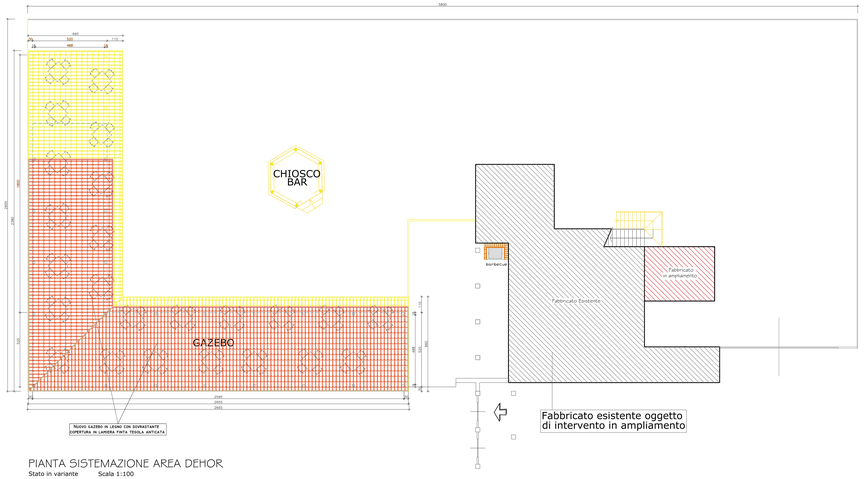

PIANTA SISTEMAZIONE AREA DEHOR

Stato in variante Scala 1:100

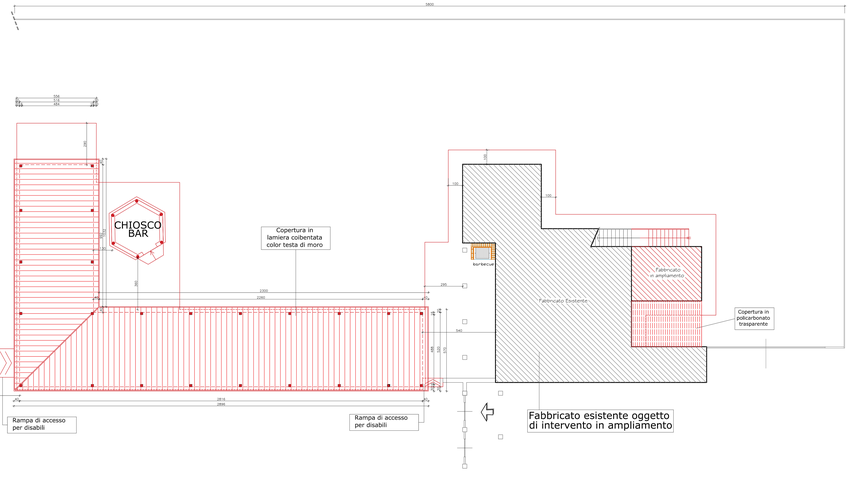

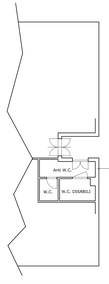

CALCOLI PLANOVOLUMETRICI

Cucina
Adeguamento Igienico Funzionale
20% slp con minimo di mq 25,00

Mi. = (9,50 x 9,50) = Mq. 90,25

Superficie in variante :
Mi. = (4,90 x 3,80) = Mq. 18,62
Verifica ampliamento :
Mq. 18,62 << Mq. 25,00 - *Verificato*

Gazebo
Superficie in variante :
Mi. = (5,20 x 28,16) + (5,16 x 10,32) =
= (146,43 + 53,25) = Mq. 199,68

Chiosco
Superficie in variante :
Mi. = [[(2,075 x 6) x 1,80] /2]=
[[(12,45) x 1,80] /2] = Mq. 11,205