


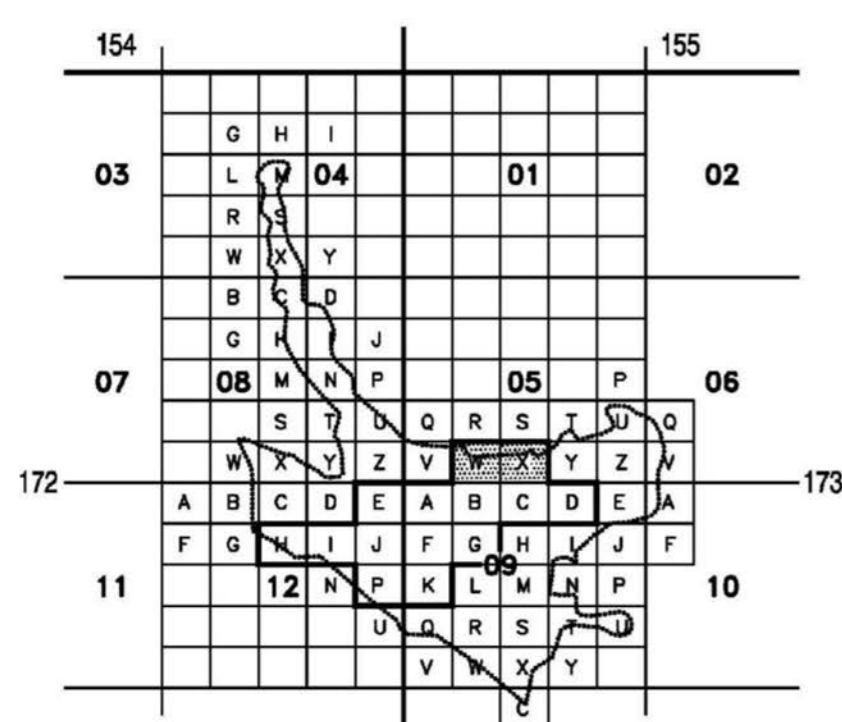

ELABORATO:  
LW+LX USO DEL SUOLO  
SVILUPPO DEI CENTRI ABITATI  
Scala 1:2000  
(Piano Regolatore Vigente / Modifica comma 12, lettera a, L.R. 56/77)

Elaborato grafico  
Ottobre 2020

PROGETTISTI:	STESURA:	
DIRIGENTE SETTORE URBANISTICA-SUAP Ing. Antonio Morrone	SEZIONE PIANIFICAZIONE URBANISTICA	
DIRIGENTE SETTORE URBANISTICA-SUAP Ing. Marco Quaranta	Geom. Claudio Depetris	Arch. Giorgio Marraghini



Legenda tavola di confronto

Evidenziazione zona interessata dalla correzione di errore materiale.

Nuovo confine conforme con il Piano Paesaggistico della Città Metropolitana.

Confine errato da P.R.G.c.vigente.

