


REGIONE PIEMONTE  
CITTÀ METROPOLITANA DI TORINO

PIANO PARTICOLAREGGIATO DELL'AREA COLLINARE PP1  
PRESA D'ATTO ADEGUAMENTO AL PIANO PAESAGGISTICO PROVINCIALE  
E AL PIANO ASSETTO IDROGEOLOGICO  
ai sensi art. 40, comma 6 della LR 56/1977 e s.m.i.  
PROGETTO DEFINITIVO  
Progetto Preliminare approvato con D.G.C. n. 29 del 16/02/2022  
Progetto Definitivo Approvato con D.G.C. n. \_\_\_ del \_\_\_/\_\_\_/\_\_\_

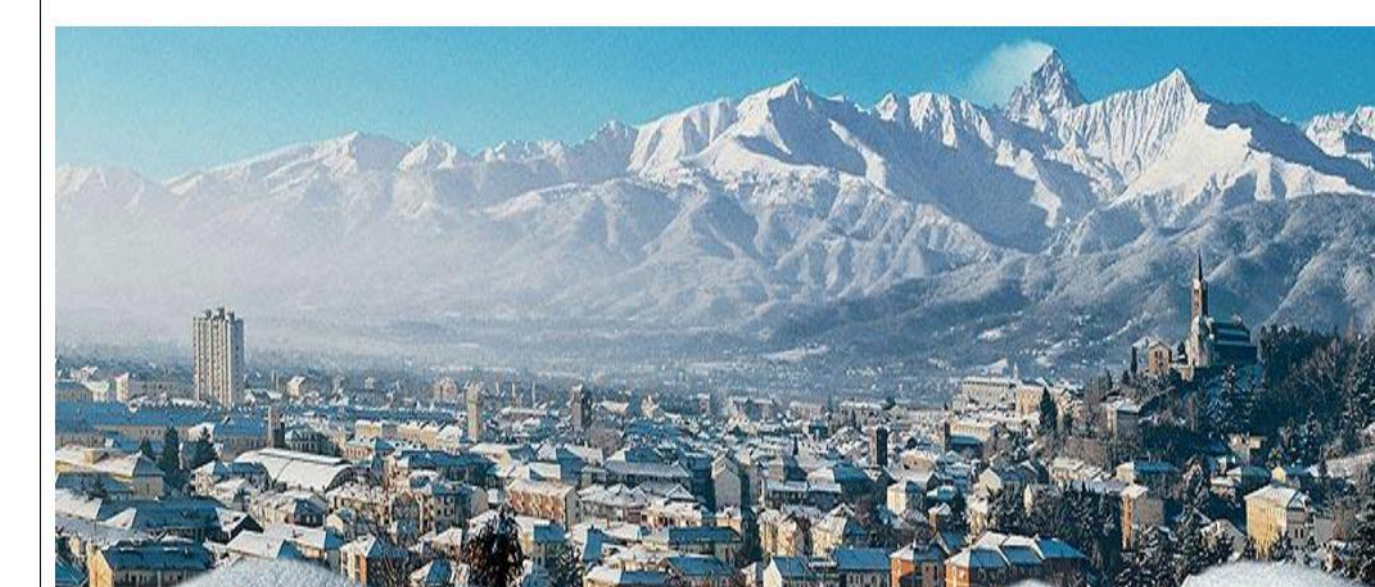

ELABORATO:  
B6A-PROGETTO INSERITO NELLETAVOLE PRGC  
PARTE ALTA  
SCALA 1:2000

Norme  
Marzo 2022

<b>DIRIGENTE SETTORE URBANISTICA-SUAP</b> Ing. Antonio Morrone	<b>PROGETTISTA:</b> Arch. Sabrina Gusiano	<b>SEZIONE PIANIFICAZIONE URBANISTICA</b> Geom. Claudio Depetris Arch. Giorgio Mattagiaro
---	--	---