OPERATORI: SILVANA BONETTO (BNT SVN 55P67 G674T), EZIO DOVIO (DVO ZEI 59L23 G674X), MARCO DOVIO (DVO MRC 65P29 G674O),
ACHILLE MANGIERI (MNG CLL 40H13 H683E), ELISABETTA MANGIERI (MNG LBT 42L46 H683R), PAOLO PIVARO (PVR PLA 53E30 A059D),
ALDO PORTIGLIATTI PIANCERA (PRT LDA 27R26 M041I), VALTER PORTIGLIATTI PIANCERA (PRT VTR 61H03 G674H)
MARIATERESA RUSSO (RSS MTR 61R47 G674H), VINCENZA RUSSO (RSS VCN 66D53 G674Y)

UBICAZIONE INTERVENTO: STRADA SAN LUCA E STRADA AL COLLETTO, PINEROLO (TO)

DATI STUDIO PROFESSIONALE: BRUNO ARIONE, ARCHITETTO E URBANISTA - C.F. RNA BRN 36D09 E3380

OGGETTO OPERA: RICHIESTA FORMAZIONE SUB-COMPARTO

TIPOLOGIA INTERVENTO: NUOVA COSTRUZIONE

TIPOLOGIA ELABORATO - SPECIFICHE ELABORATO: ADEGUAMENTO TAVOLA B.4.14 DEL P.P.

ELAB.	DATA	AGGIORN.	
1	30-12-2020		SCALA 1:1500

0 15 30 45 60 75 90

PROGETTISTA RESPONSABILE DELLA PROGETTAZIONE CHE SOTTOSCRIVE CON FIRMA DIGITALE: BRUNO ARIONE

ARCHI3 - 1000422 - PB 1

FOTOGRAFIA 1

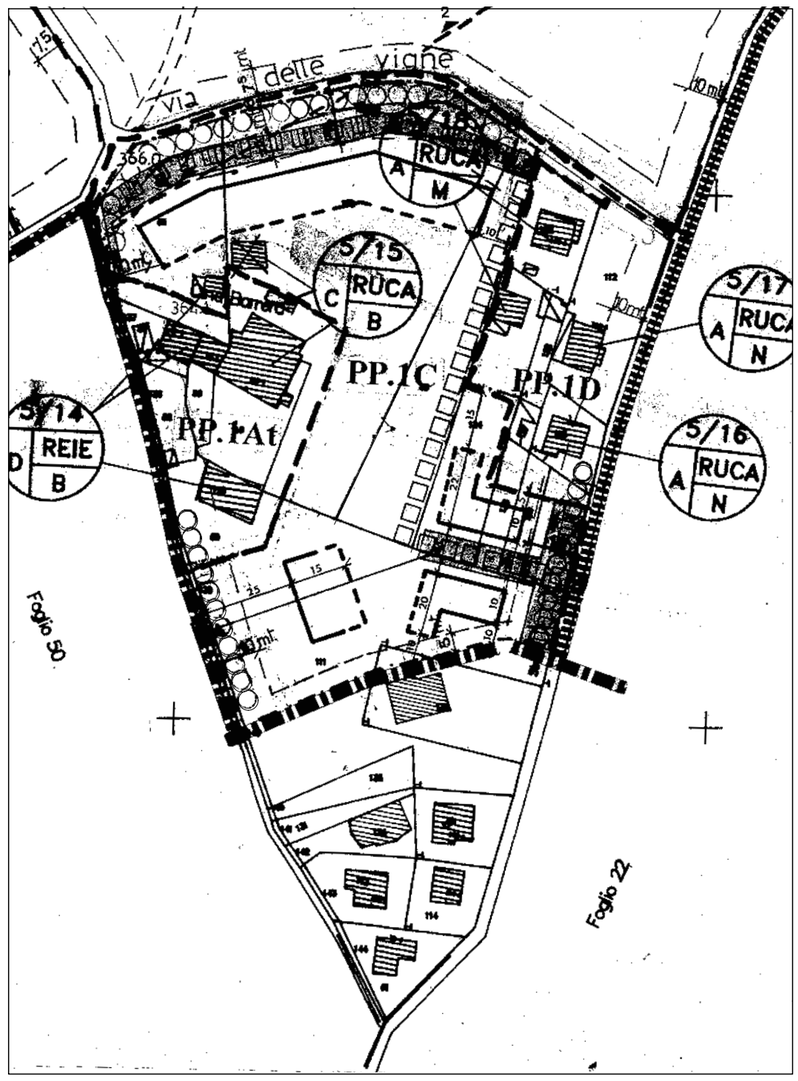

PIANO PARTICOLAREGGIATO AREA PP1
ESTRATTO TAV B4.14
STATO ATTUALE
SCALA 1:1500

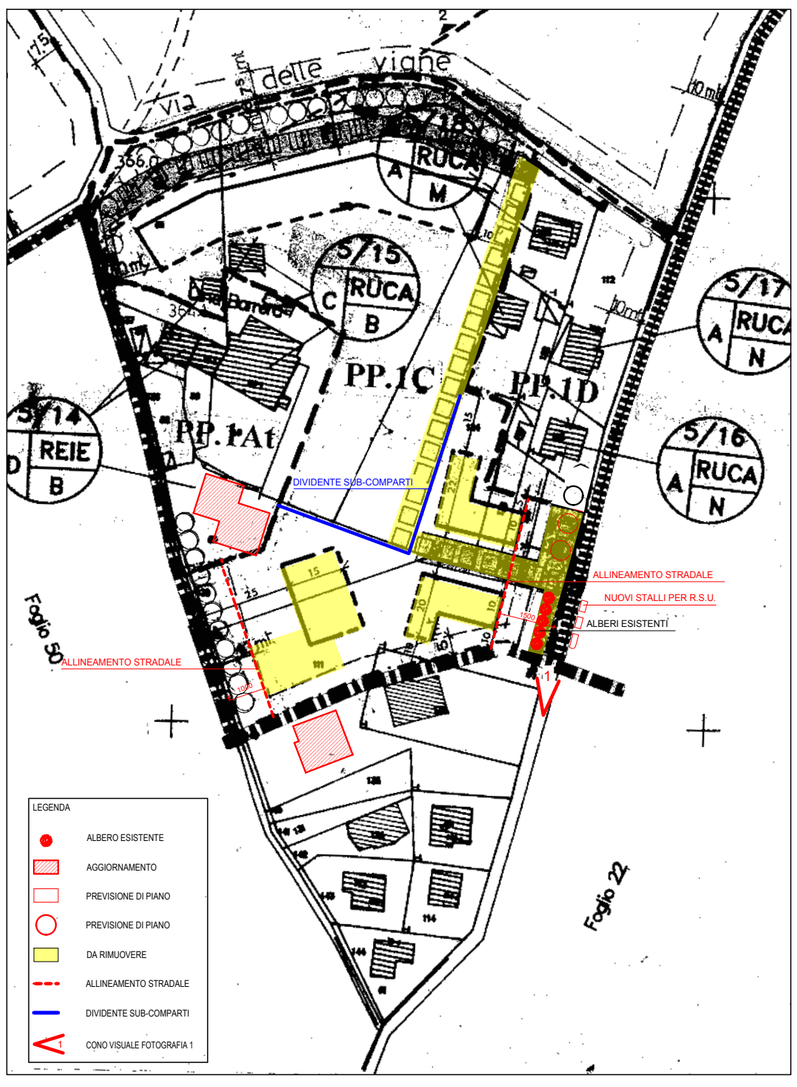

PIANO PARTICOLAREGGIATO AREA PP1
ESTRATTO TAV B4.14
AGGIORNAMENTO - CONFRONTO
SCALA 1:1500

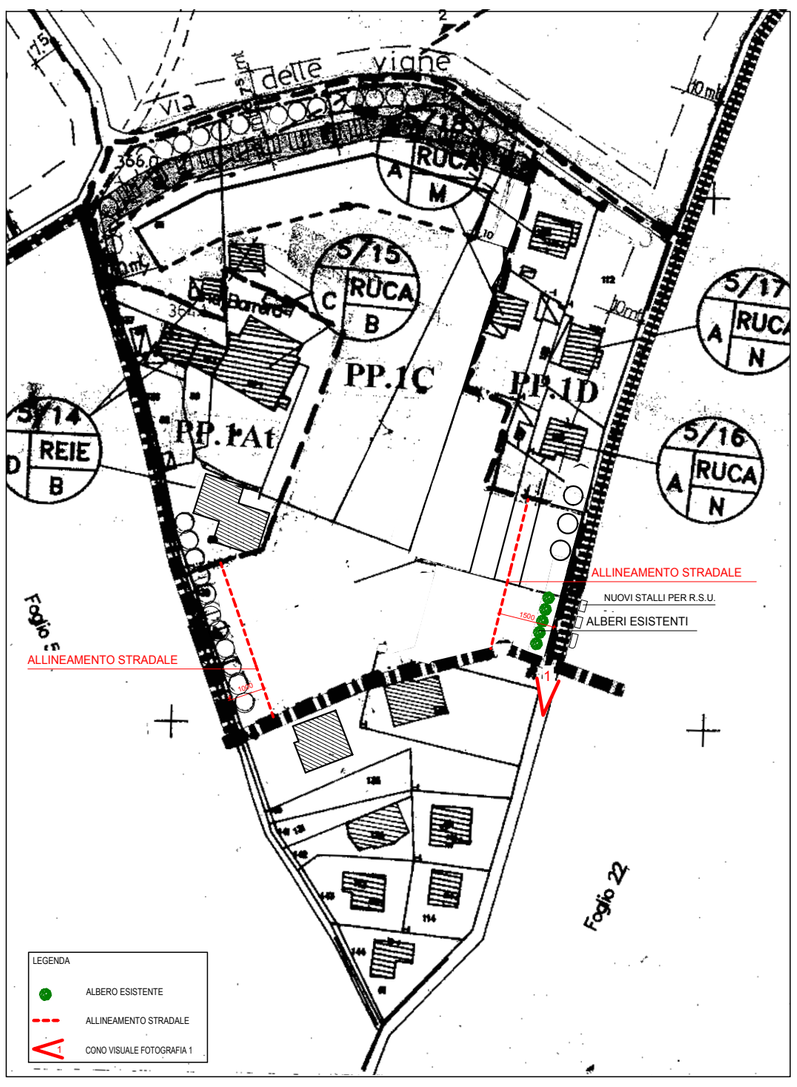

PIANO PARTICOLAREGGIATO AREA PP1
ESTRATTO TAV B4.14
PROGETTO
SCALA 1:1500