




| | | | |
|--|------------|----------|--------------|
| OPERATORI: SILVANA BONETTO (BNT SVN 55P67 G674T), EZIO DOVIO (DVO ZEI 59L23 G674X), MARCO DOVIO (DVO MRC 65P29 G674O), ACHILLE MANGIERI (MNG CLL 40H13 H883E), ELISABETTA MANGIERI (MNG LBT 42L46 H883R), PAOLO PIVARO (PVR PLA 53E30 A059D), ALDO PORTIGLIATTI PIANCERA (PRT LDA 27R26 M041I), VALTER PORTIGLIATTI PIANCERA (PRT VTR 61H03 G674H), MARIATERESA RUSSO (RSS MTR 61R47 G674H), VINCENZA RUSSO (RSS VCN 66D53 G674Y) | | | |
| UBICAZIONE INTERVENTO: STRADA SAN LUCA E STRADA AL COLLETTO, PINEROLO (TO) | | | |
| DATI STUDIO PROFESSIONALE: BRUNO ARIONE, ARCHITETTO E URBANISTA - C.F. RNA BRN 36D09 E3380 | | | |
| OGGETTO OPERA: RICHIESTA FORMAZIONE SUB-COMPARTO | | | |
| TIPOLOGIA INTERVENTO: NUOVA COSTRUZIONE | | | |
| TIPOLOGIA ELABORATO - SPECIFICHE ELABORATO: ADEGUAMENTO PLANIMETRIA ALLEGATA ALLE N.T.A. PAGINA 87 DEL P.P. | | | |
| ELAB. | DATA | AGGIORN. | SCALA 1:1000 |
| 2 | 30-12-2020 | | |
| PROGETTISTA RESPONSABILE DELLA PROGETTAZIONE CHE SOTTOSCRIVE CON FIRMA DIGITALE: BRUNO ARIONE | | | |
| ARCHI3 - 1000422 - PB 2 | | | |

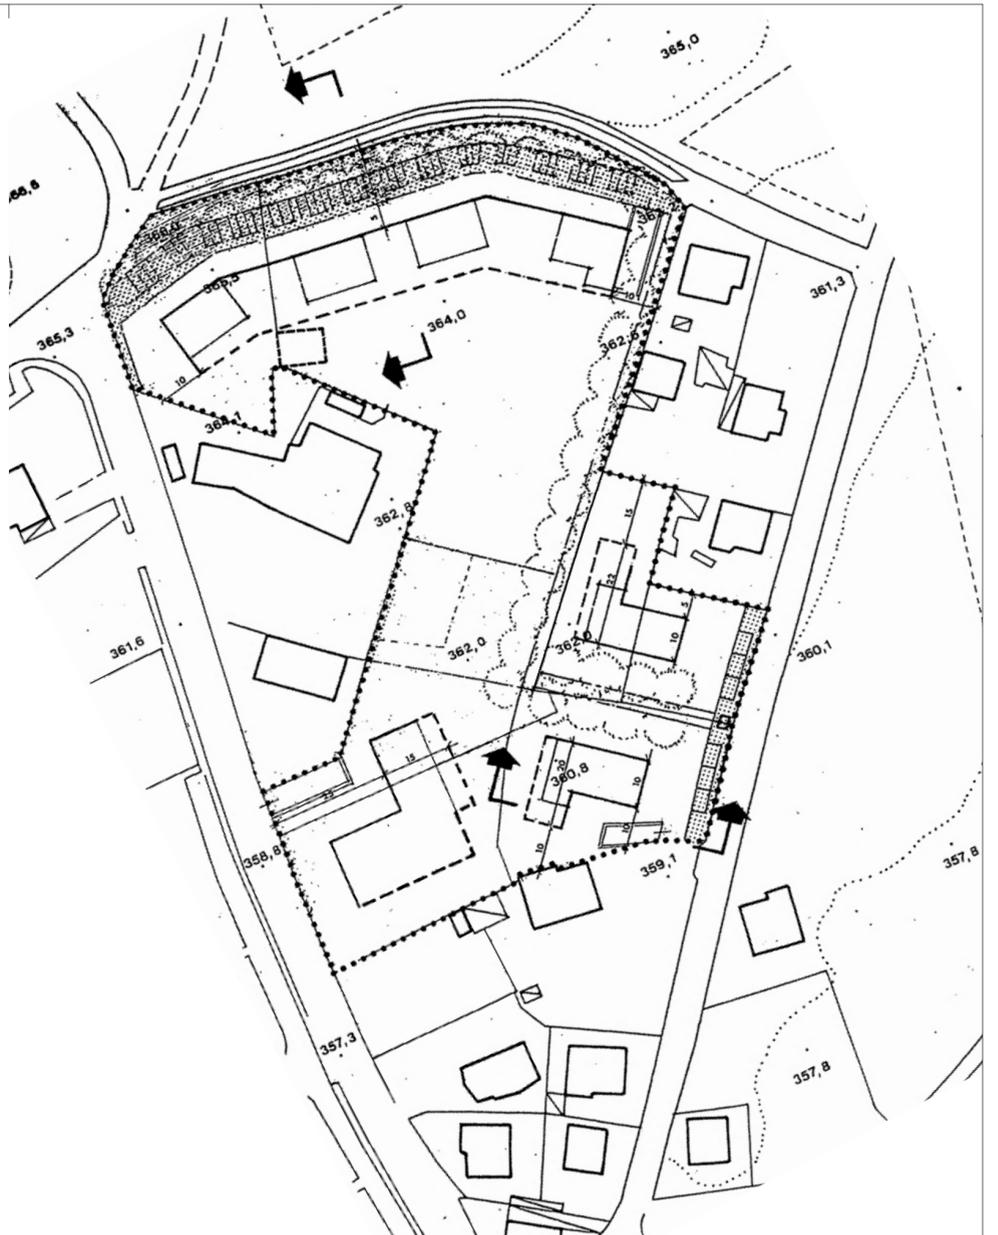

ALLEGATO NORME TECNICHE DI ATTUAZIONE
STATO ATTUALE
 SCALA 1:1000

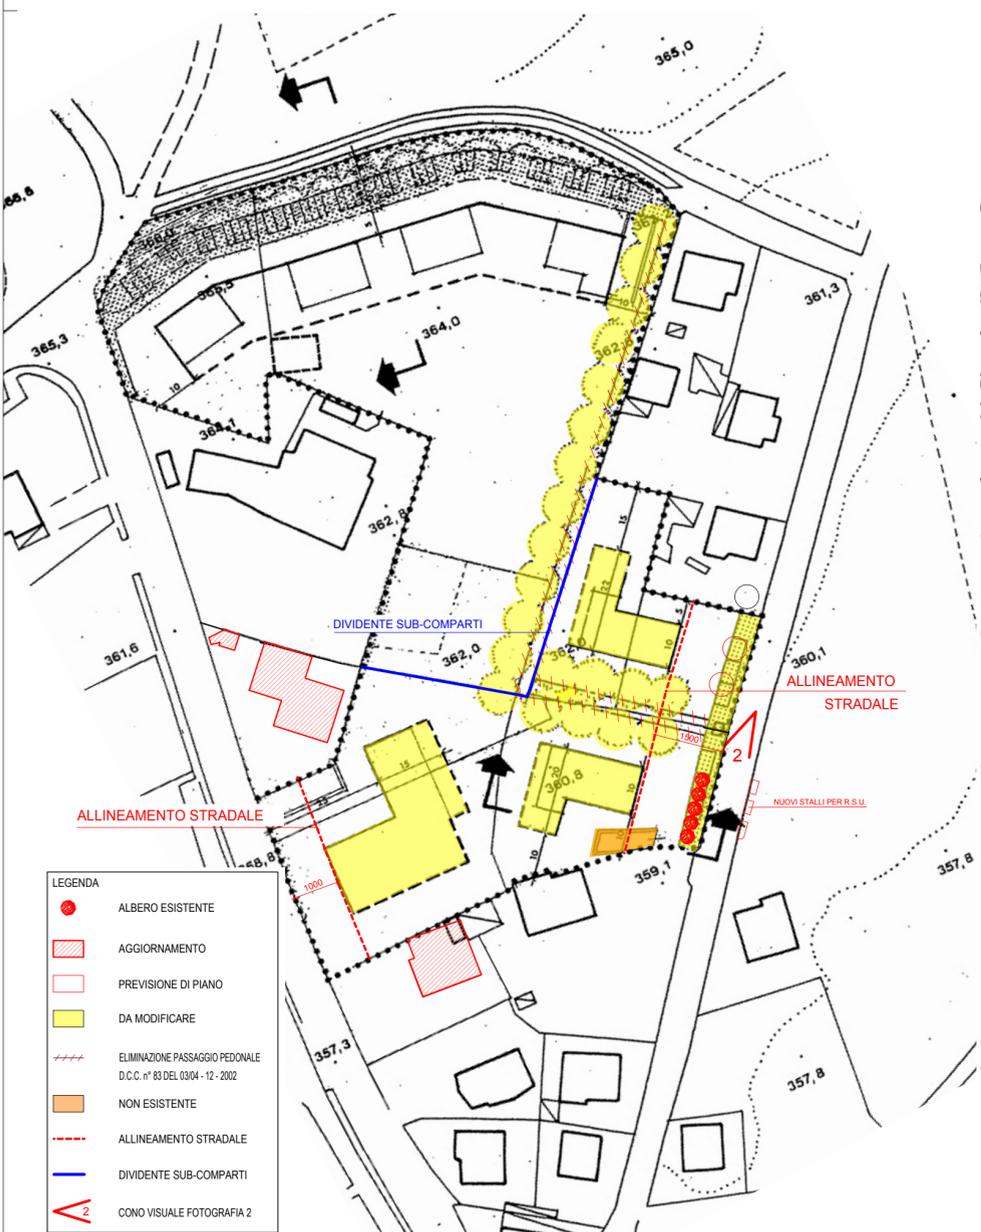

ALLEGATO NORME TECNICHE DI ATTUAZIONE
AGGIORNAMENTO - CONFRONTO
 SCALA 1:1000

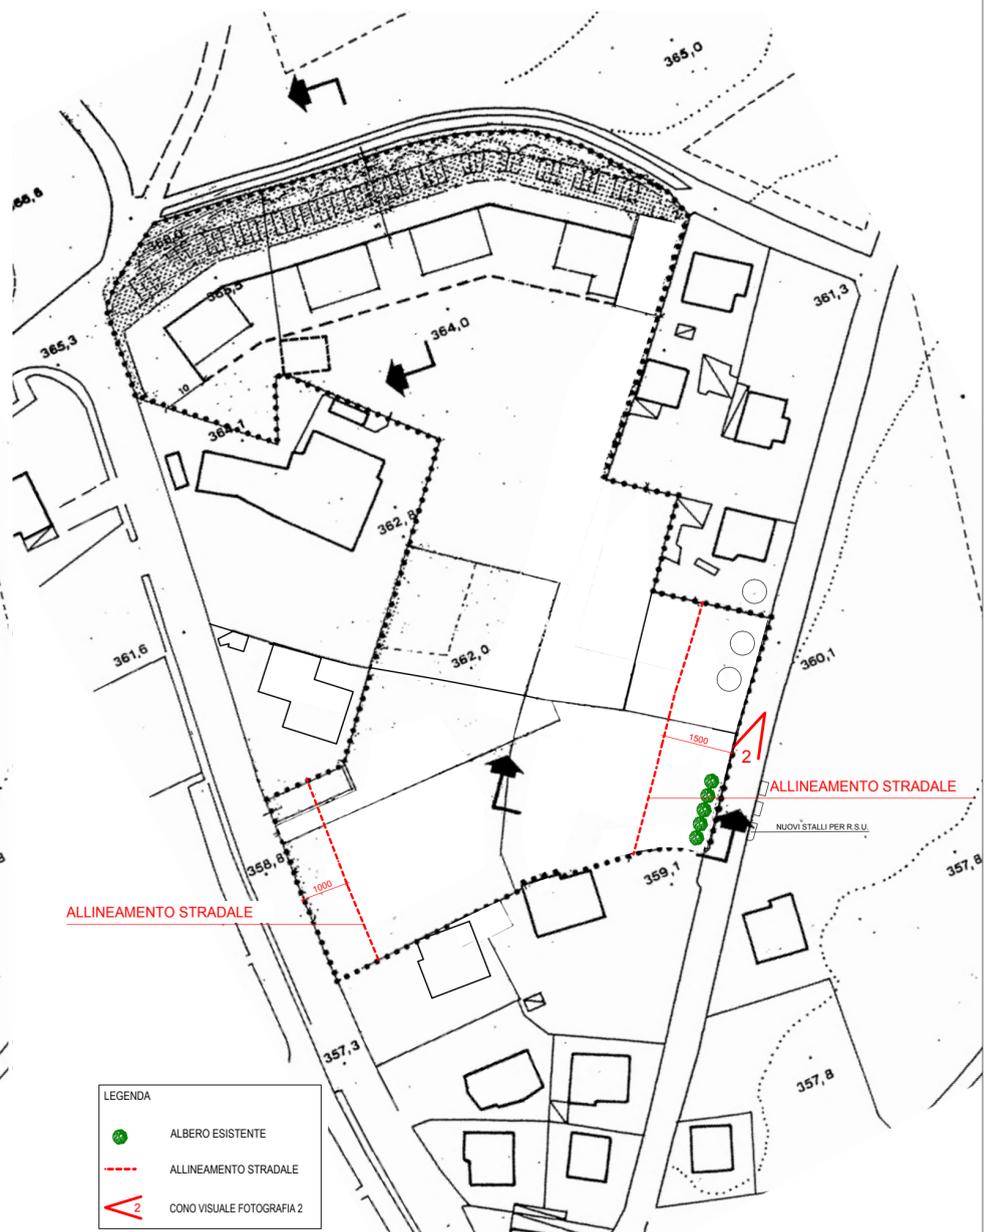

ALLEGATO NORME TECNICHE DI ATTUAZIONE
PROGETTO
 SCALA 1:1000