

REGIONE PIEMONTE

PROVINCIA DI TORINO

CITTA' DI PINEROLO
CITTA' DI PINEROLO
C.C. N. 83/13/12/2002
IL SEGRETARIO GENERALE

CITTA' DI PINEROLO

PIANO PARTICOLAREGGIATO DELL'AREA COLLINARE PP.1

MODIFICATO A SEGUITO DELLE CONTRODDIZIONI ALLE OSSERVAZIONI E AL PARERE DELLA COMMISSIONE REGIONALE PER I BENI CULTURALI

TAV. B4.10 - CARTA DELLE PRESCRIZIONI NORMATIVE

24 OTT. 2002




ARCHITETTO: DOT. BRUNO BIANCO
STUDIO PROGETTAZIONI E PROGETTI ARCHITETTONICI TERRITORIALI
TORINO (10125)
Via Ormea 46
Tel./Fax 011/248481
04569850011

IL DIRIGENTE DEL SETTORE URBANISTICA
(Arch. David TERRACINI)

PROGETTO 1999: Dot. Arch. BRUNO BIANCO
INDAGINI 1994: Dot. Arch. ENRICO CELLINO
Dot. Arch. GIUSEPPE SUTTI
STUDI AGRONOMICI: Dott. DINO AMBROSIO
STUDI IDROGEOLOGICI: Dott. GUIDO PENNAZZATO

LEGENDA

- EDIFICIO TIPO "D"
- EDIFICIO TIPO "C"

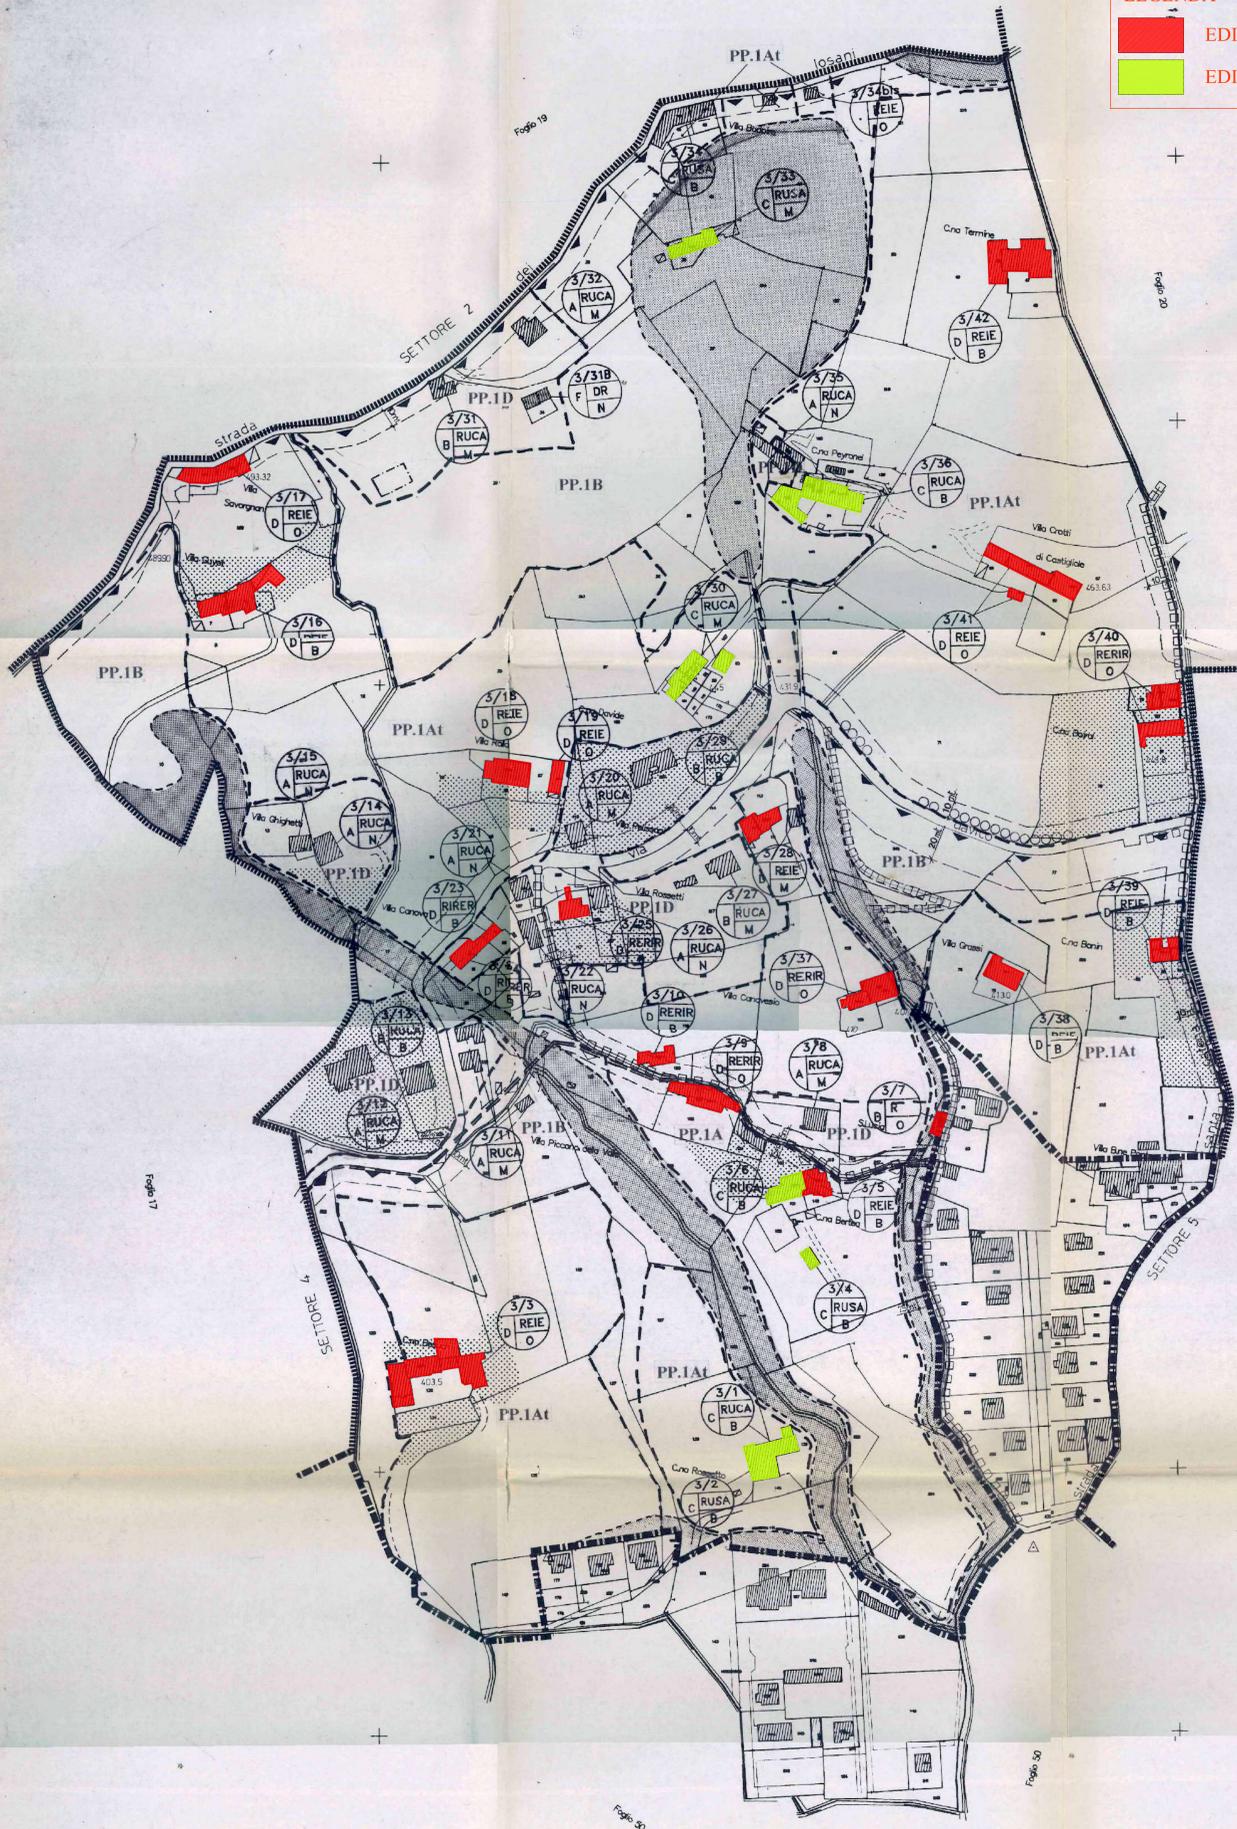

LEGENDA

- CONFINE COMUNALE
- LIMITE DEL PIANO PARTICOLAREGGIATO A VALENZA PAESISTICA DELL'AREA PP1
- EDIFICI ESISTENTI (CENSITI A CATASTO)
- EDIFICI ESISTENTI (NON CENSITI)
- EDIFICI DEMOLITI
- PARCHI PRIVATI, GIARDINI PRIVATI
- AREE PER SERVIZI PUBBLICI (P PARCHEGGI, V VERDE)
- AREE PER SERVIZI PRIVATI
- AREE INEDIFICABILI (AREE DI DISSESTO), AREE A EDIFICABILITA' CONDIZIONATA
- LIMITE DI SETTORE
- VIABILITA' IN PROGETTO
- VIALE ALBERATO VINCOLATO
- STRADA PANORAMICA
- FILO FISSO DI FABBRICAZIONE
- SAGOMA DI INGOMBRO MAX
- PRESCRIZIONI RELATIVE AI SINGOLI EDIFICI O PROPRIETA' (VEDERE SOTTO)
- PERCORSI ESCURSIONISTICI PROPOSTI SU SEDIMI ESISTENTI
- PRESCRIZIONI RELATIVE AI SINGOLI EDIFICI (SINTESI DELLE SCHEDE NORMATIVE)
- NUMERO SCHEDA
- TIPOLOGIA
- TIP. DI INTERVENTO AMMESSI
- VALUTAZIONE

NUMERO SCHEDA = NUMERO DI SETTORE / NUMERO EDIFICIO

TIP. DI INTERVENTO = RUCA: Ristrutturazione esterna ed interna senza ampliamento.

R: Restauro e risanamento conservativo
DR: Demolizione e ricostruzione
D: Demolizione senza ricostruzione

RUCA: Ristrutturazione esterna ed interna con ampliamento.
RUE: Ristrutturazione interna ed esterna
REIE: Restauro esterno e ristrutturazione interna.
PERIR: Restauro esterno, Ristrutturazione interna con restauro degli elementi pregevoli.
RIRER: Ristrutturazione interna ed esterna con restauro degli elementi pregevoli.

VALUTAZIONE = E: Eccezionale
O: Ottimo
B: Buono
M: Mediocre
N: Nulle

TIPOLOGIA = A (Art. 29)
P (Art. 30)
C (Art. 31)
D (Art. 32)
F (Art. 33)
G (Art. 34)

LEGENDA VINCOLI

- VINCOLO ARCHEOLOGICO
- VINCOLO CIMITERIALE
- VINCOLO IDROGEOLOGICO
- VINCOLO PAESISTICO (L. 1497/39)
- FASCE DI RISPETTO
- SAGOMA DI INGOMBRO MASSIMO