


LEGENDA


- LOTTO 1 - Edificio Via Luciano
- LOTTO 2 - Edificio Ex Casa del Fanciullo
- LOTTO 3 - Edificio Via San Giuseppe
- LOTTO 4 - Aree esterne

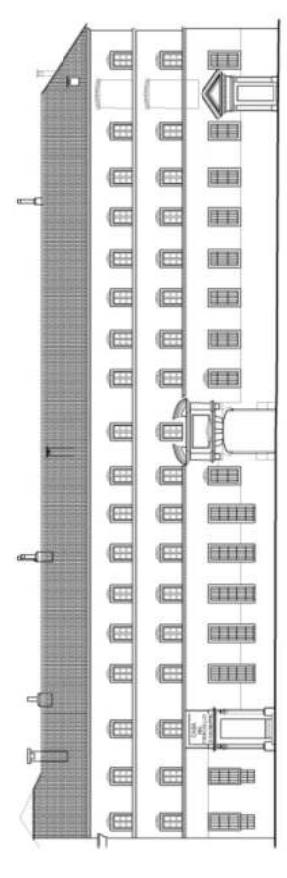


**STUDIO DI FATTIBILITÀ FINALIZZATO ALLA
RIGENERAZIONE URBANA DEL COMPLESSO
SAN GIUSEPPE - EX CASA DEL FANCIULLO**

SCHEDA 01 - ALLEGATI


PROPRIETÀ*	Comune di Pinerolo Piazza Vittorio Veneto 1 - 10064 Pinerolo Torino	FIRME
RUP	Arch. Marica Barile	
PROGETTO	Arch. Armando Baietto Studio Baietto Battiato Bianco Via Foggia, 40/B-10152 Torino Ing. Francesco Bollettino, Studio A&A Ingegneri Associati, Corso Vinzaglio 4 - 10121 Torino Ing. Giorgio Colletti COLLETTI INGEGNERIA Via Pio Corsi 44 - 14049 Nizza Monferrato Asti	
Data Dicembre 2021	TITOLO TAVOLA	TAVOLA N.
SCALA 1:500	PROGETTO FRAZIONAMENTO IN LOTTI	20

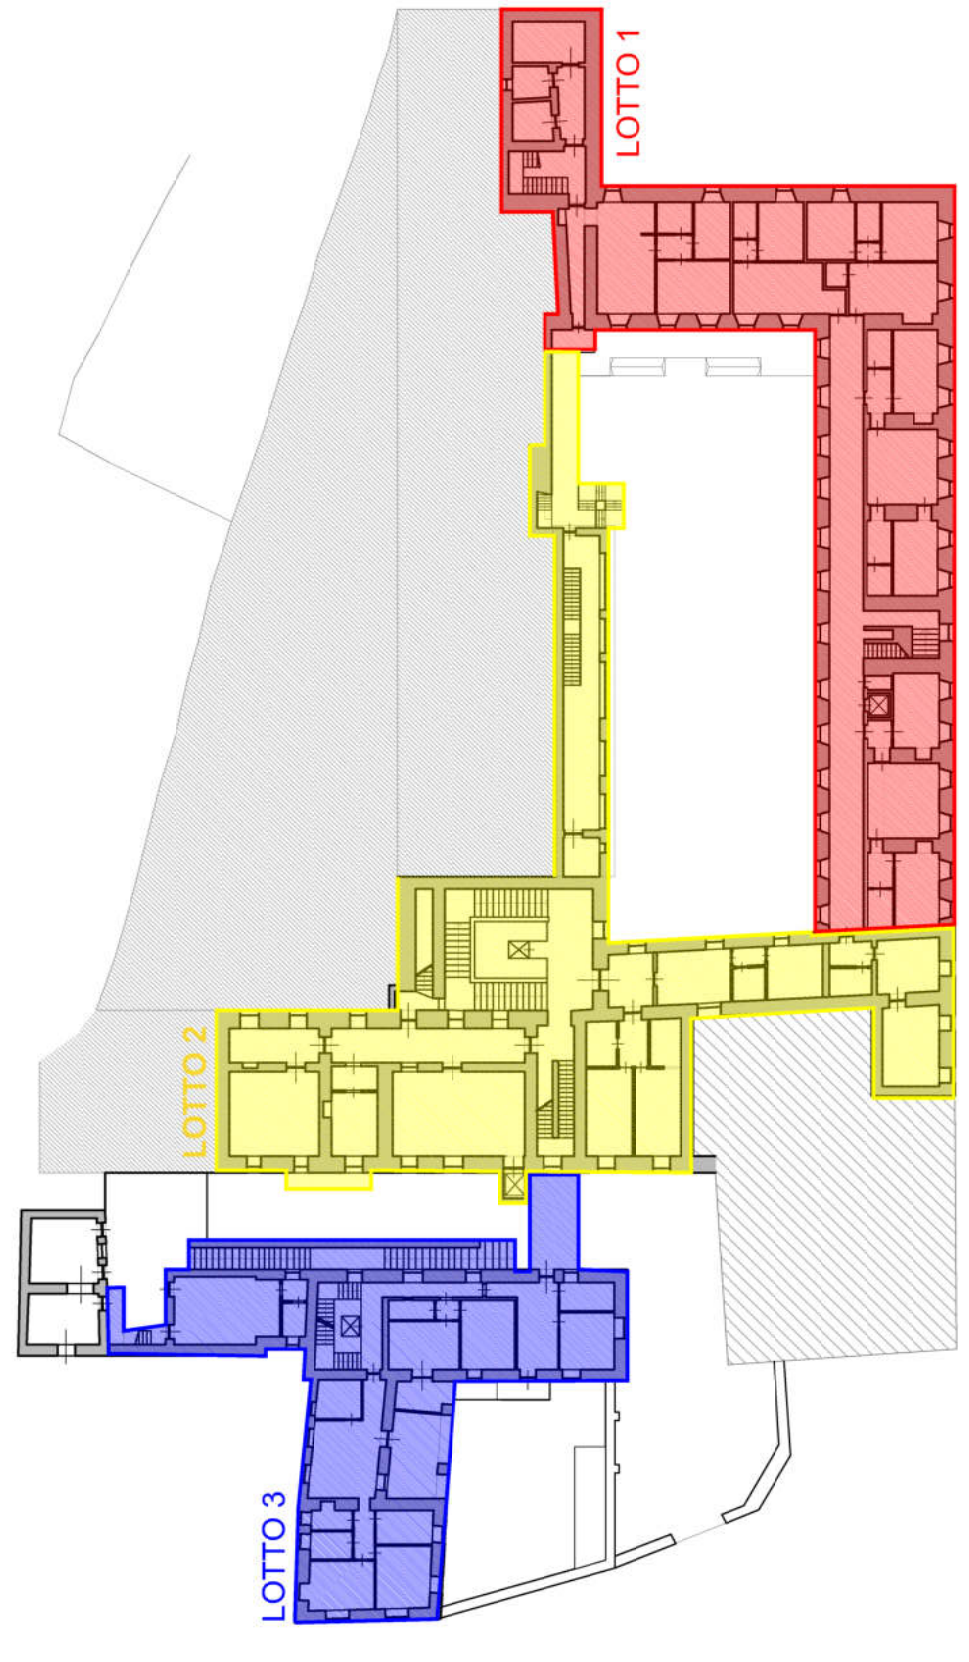


PIANO PRIMO scala 1:500

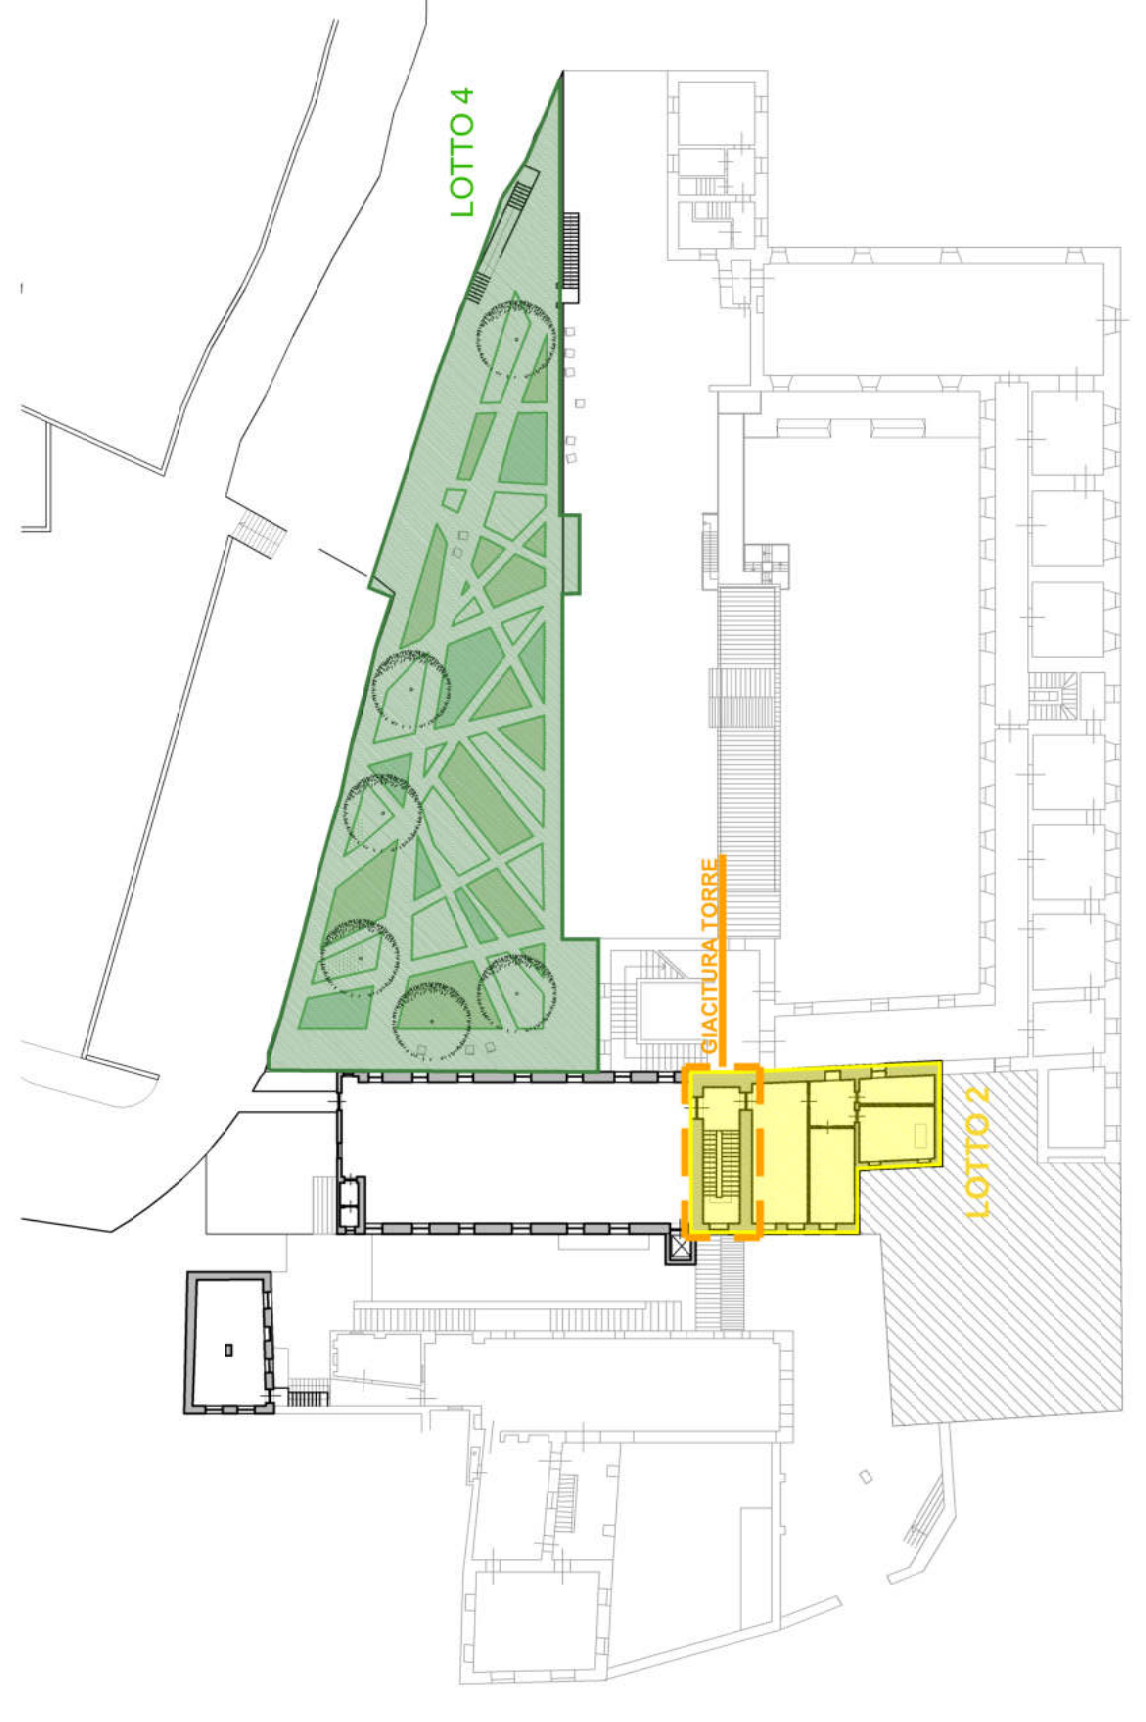

PIANO TERZO scala 1:500

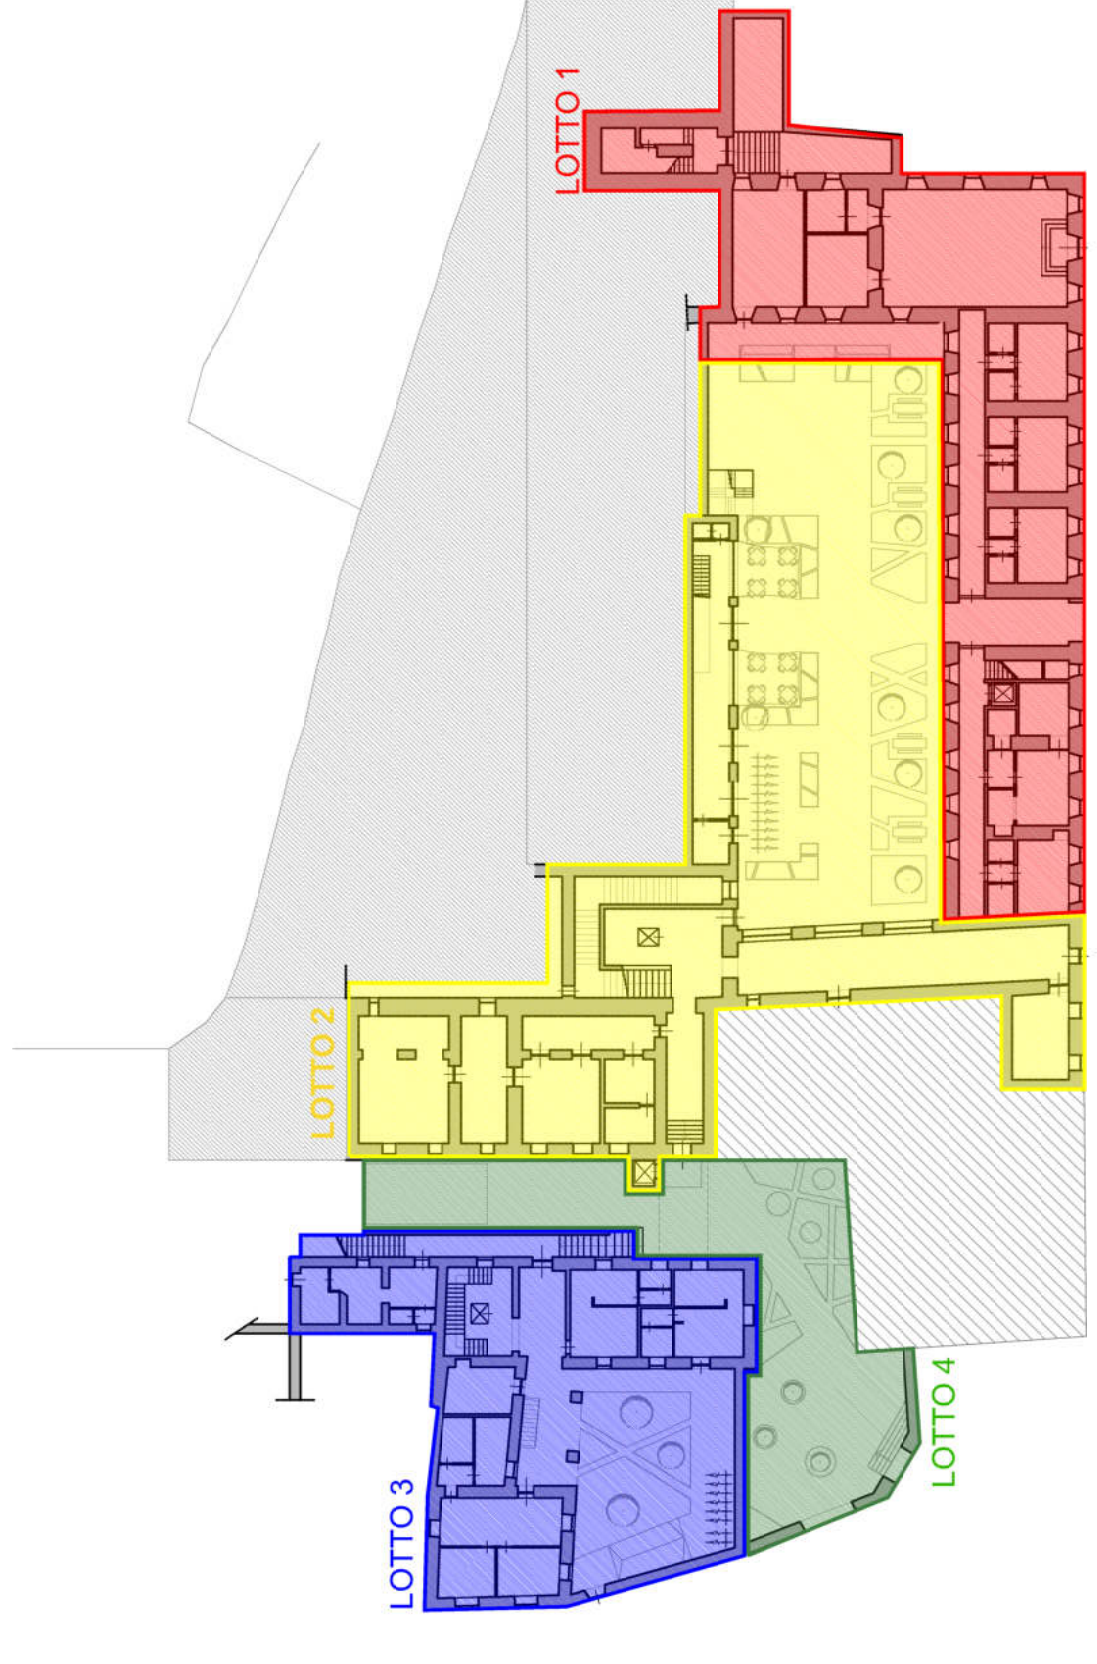

PIANO TERRA scala 1:500

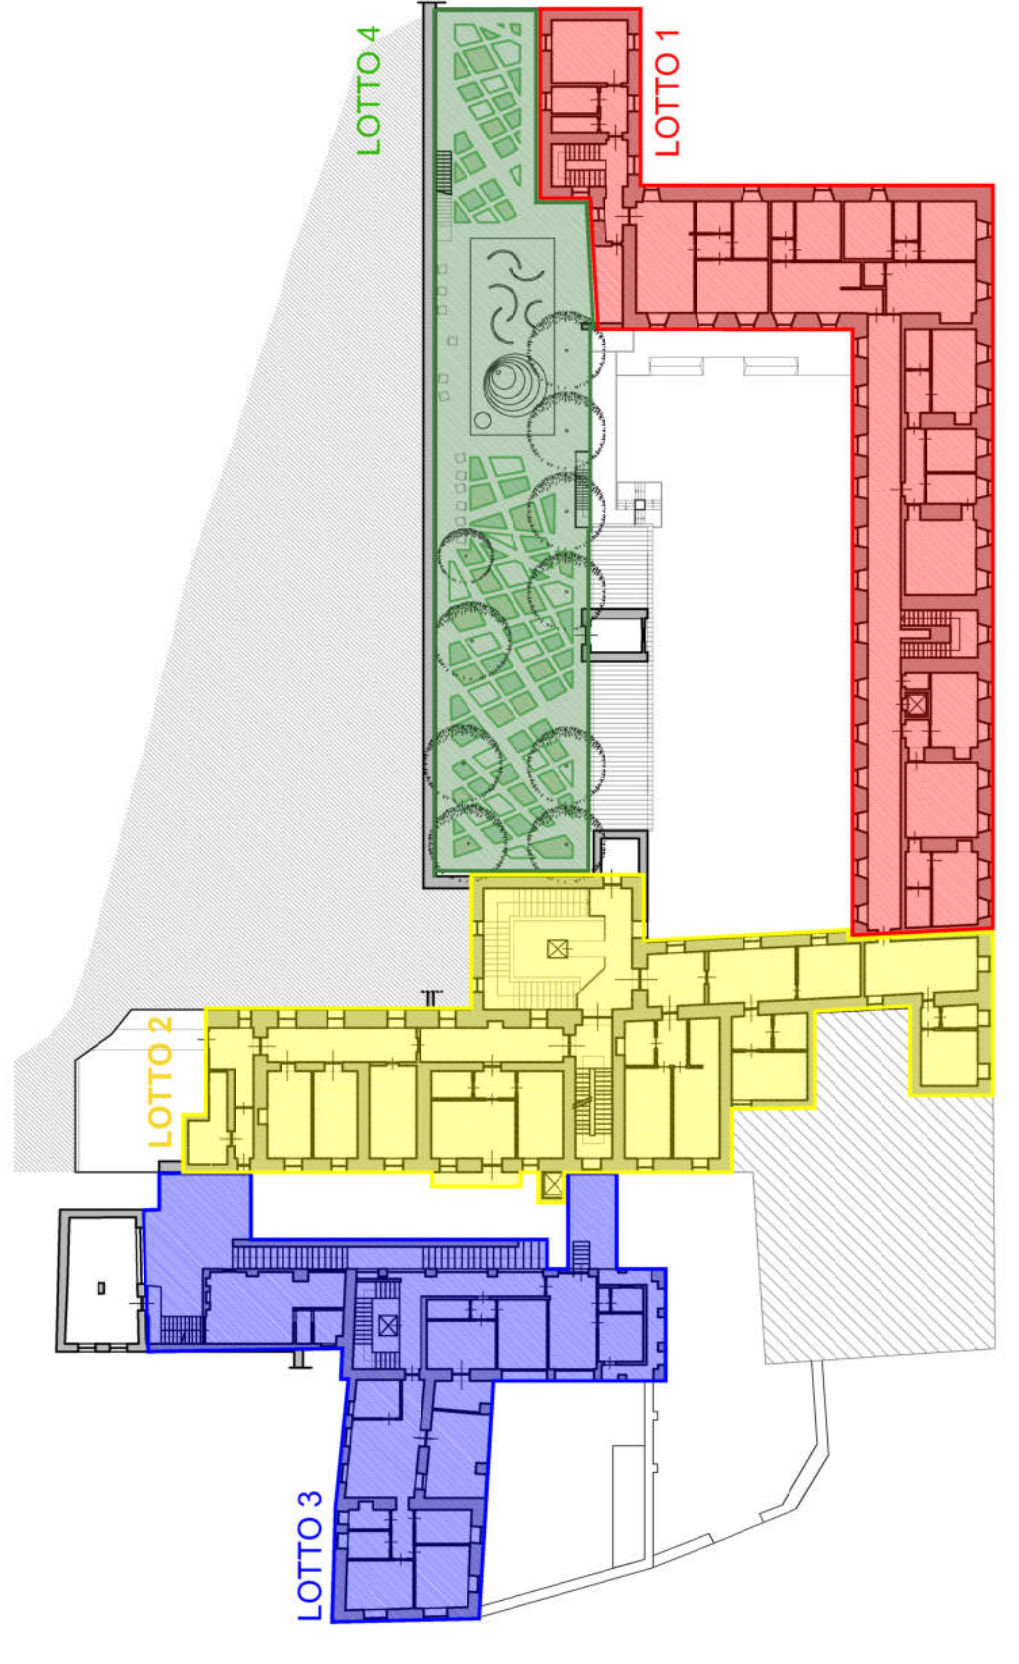

PIANO SECONDO scala 1:500