

RIFACIMENTO PARZIALE DELLA COPERTURA INCLINATA
DELLA PISCINA COMUNALE

PROGETTO DEFINITIVO - ESECUTIVO


STATO ATTUALE - PROGETTO
DEMOLIZIONI E RICOSTRUZIONI

TAV. 3
scala 1:200


settembre 2017

COMMITTENTE:
Comune di Pinerolo
P.zza Vittorio Veneto, 1 - 10064 Pinerolo (TO)
C.F. 01750860015



PROGETTISTA INCARICATO:
arch. DORIANA CHIESA
Via P. Ciochino, 21 - 10064 Pinerolo (TO)
C.F. CHS DRN 59T58 L219Q

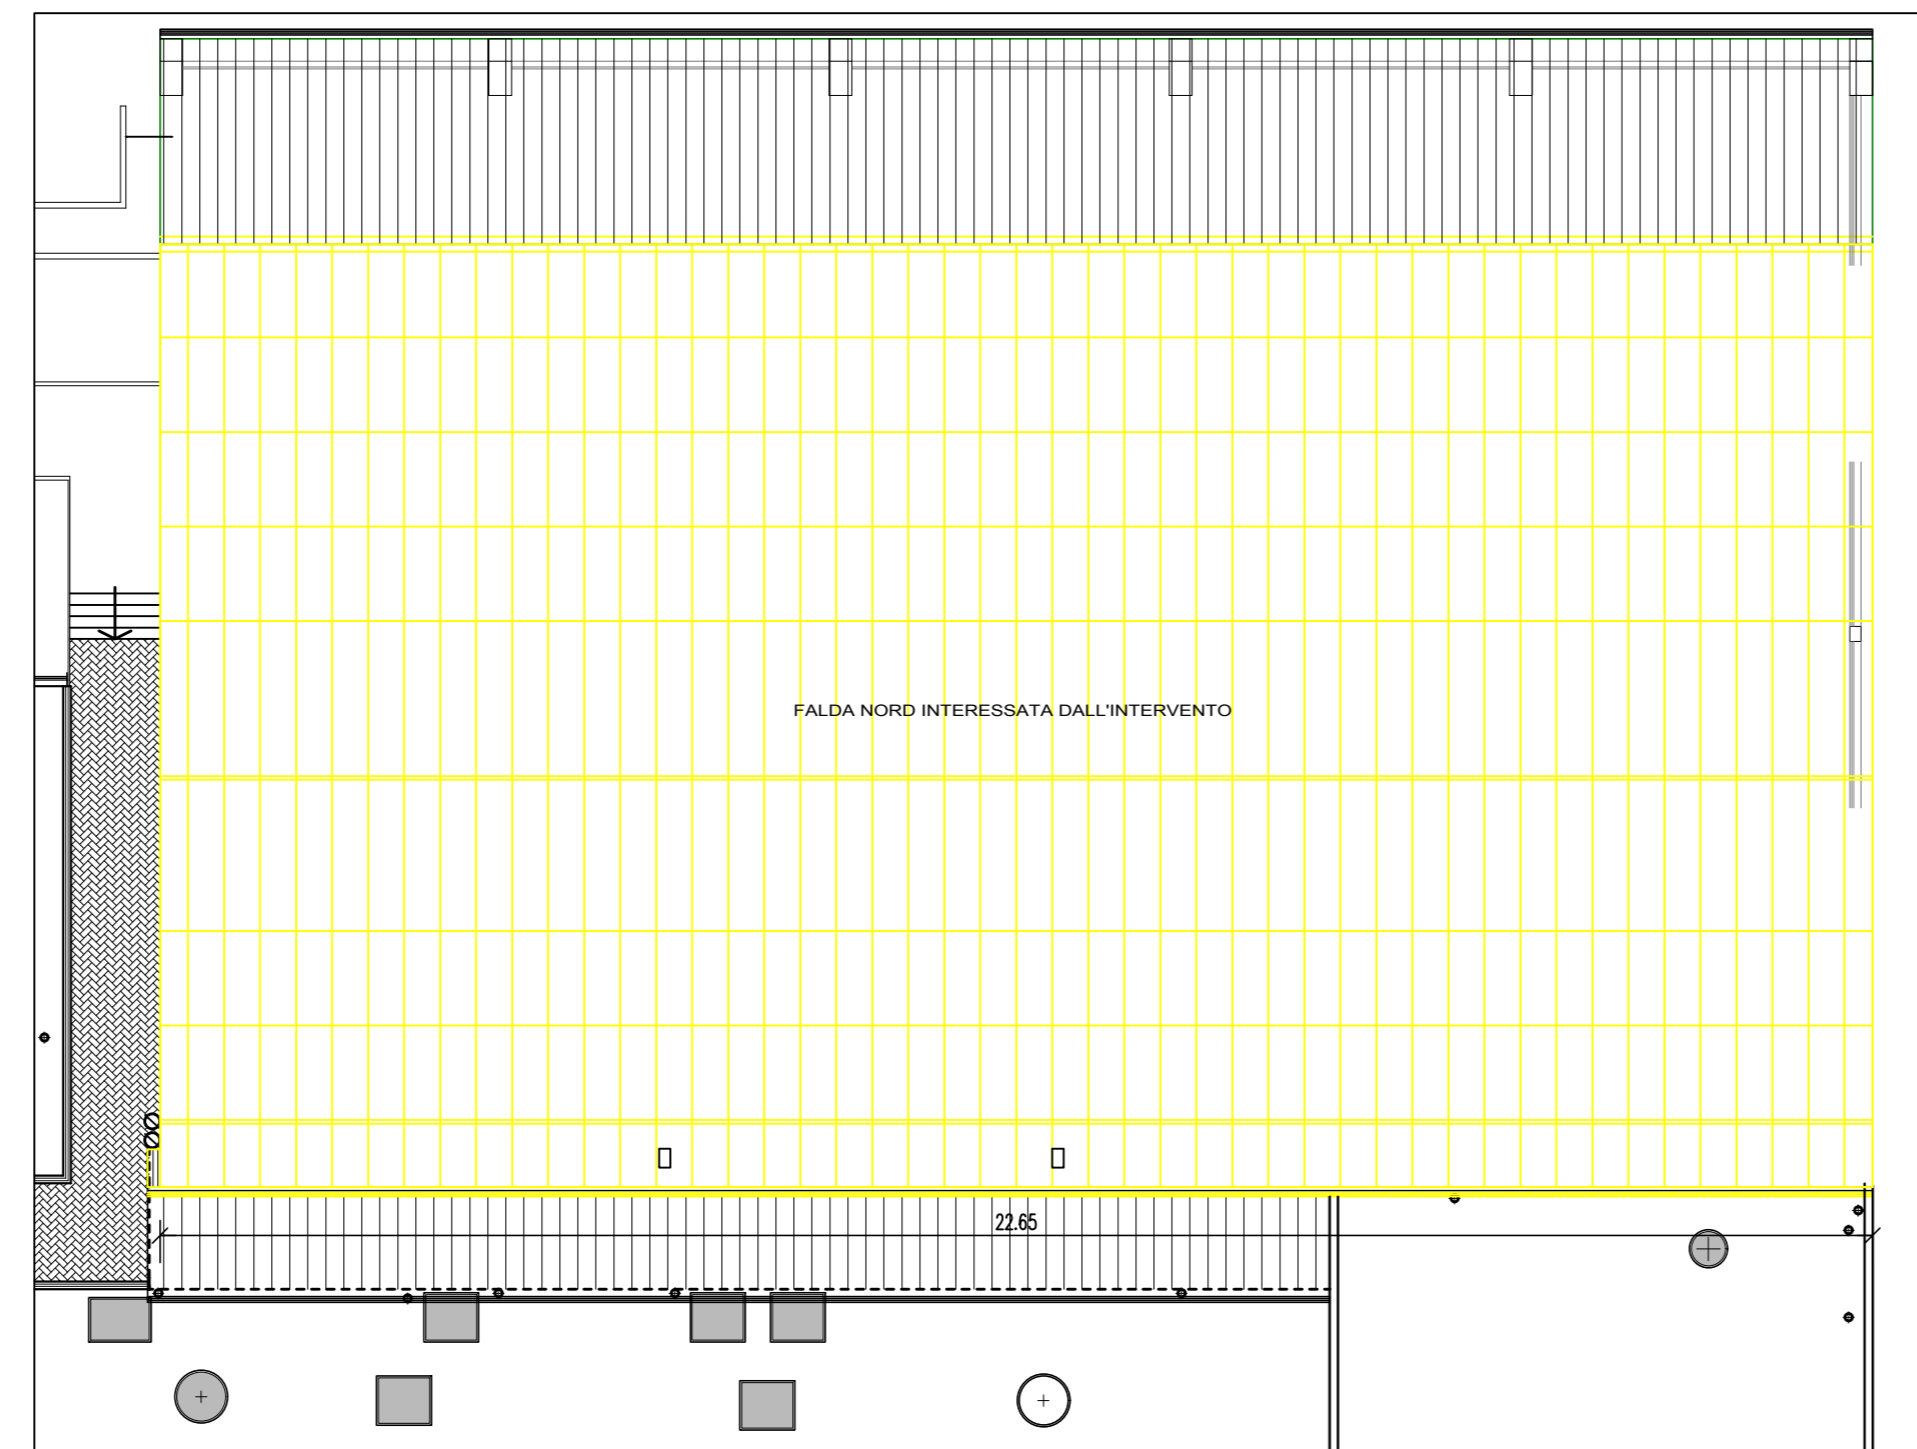


STRALCIO PIANTA LIVELLO COPERTURA

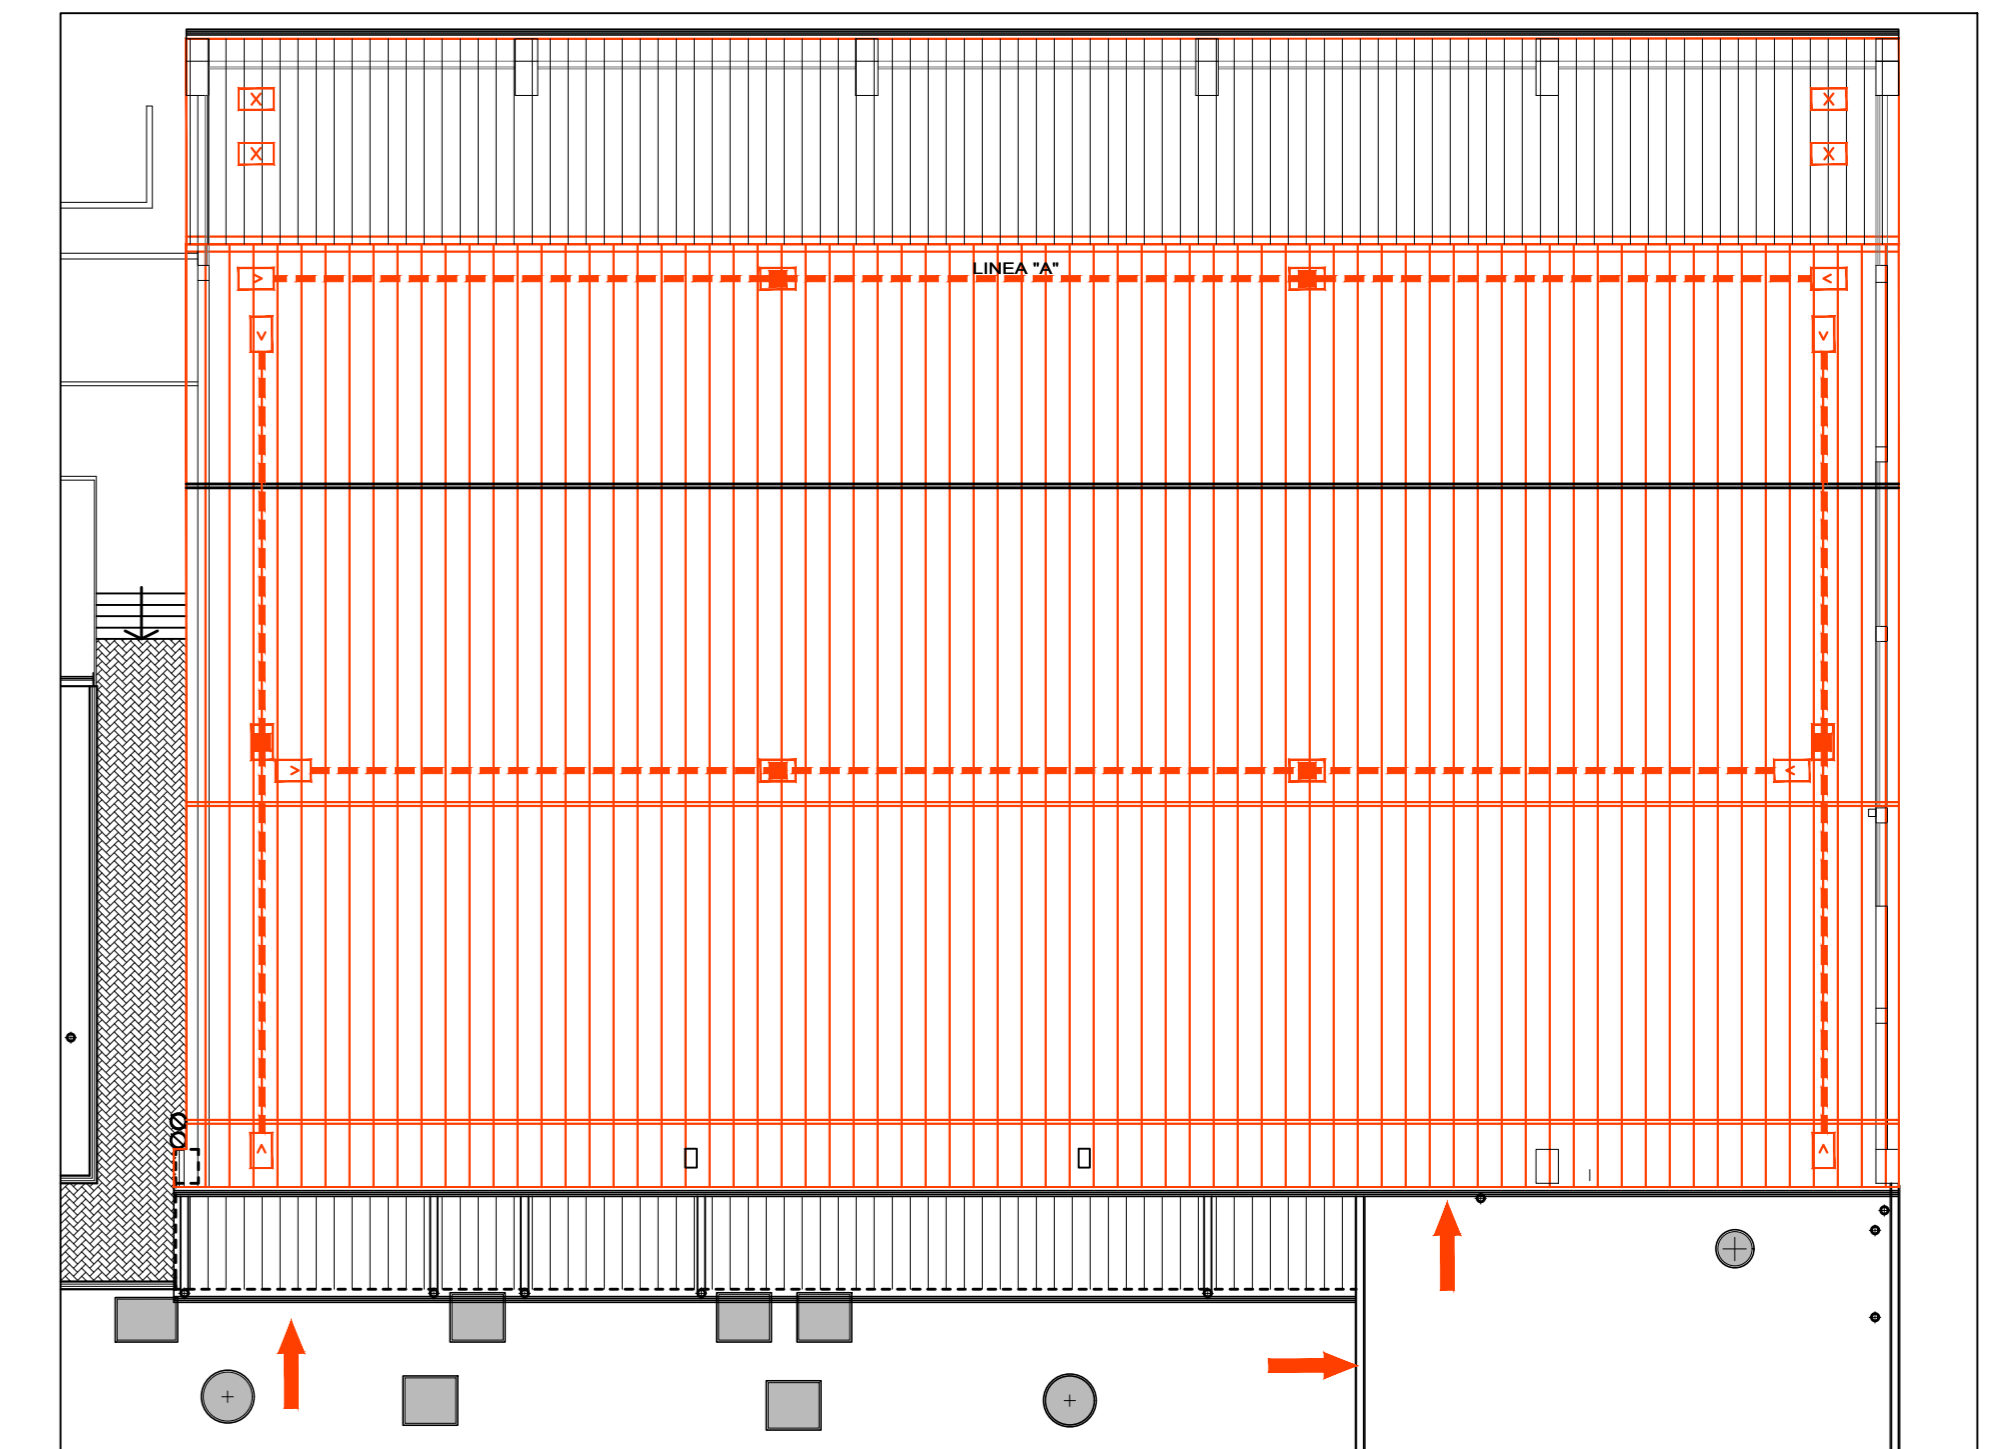


STRALCIO PIANTA LIVELLO COPERTURA

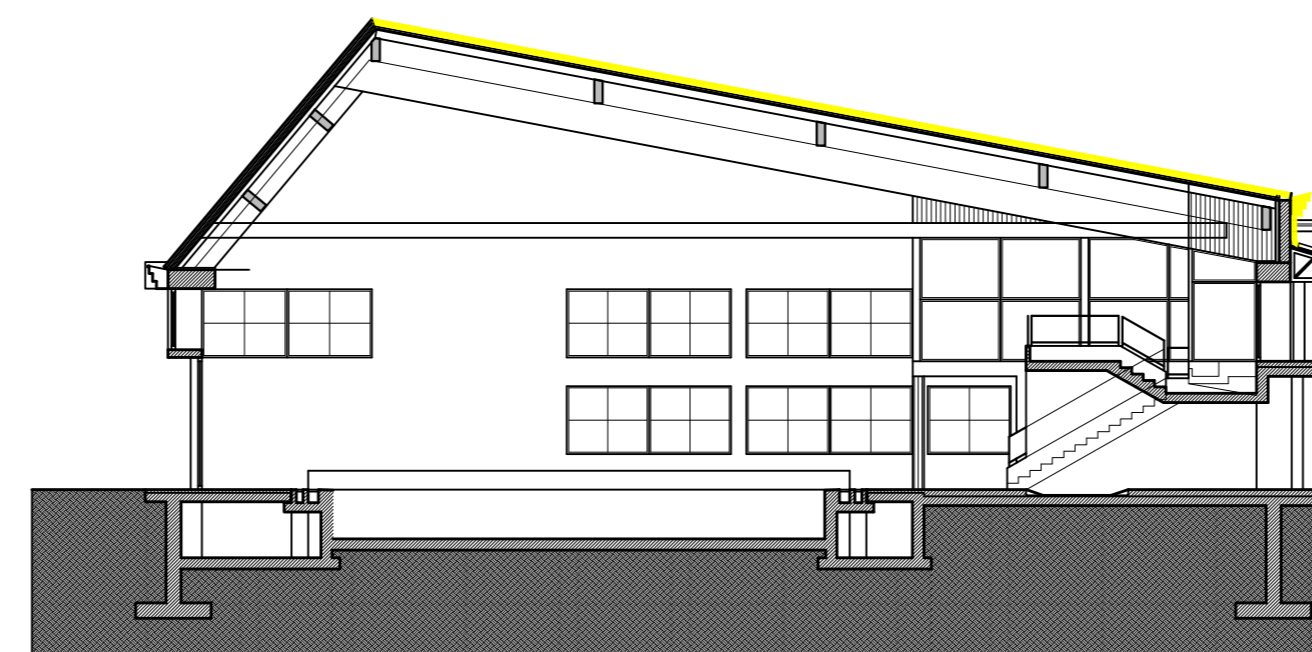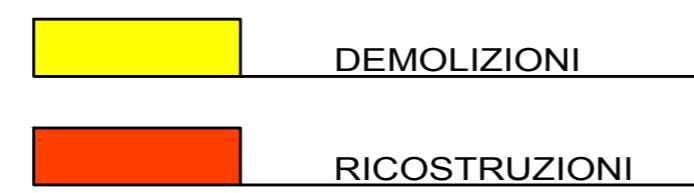


SEZIONE TRASVERSALE

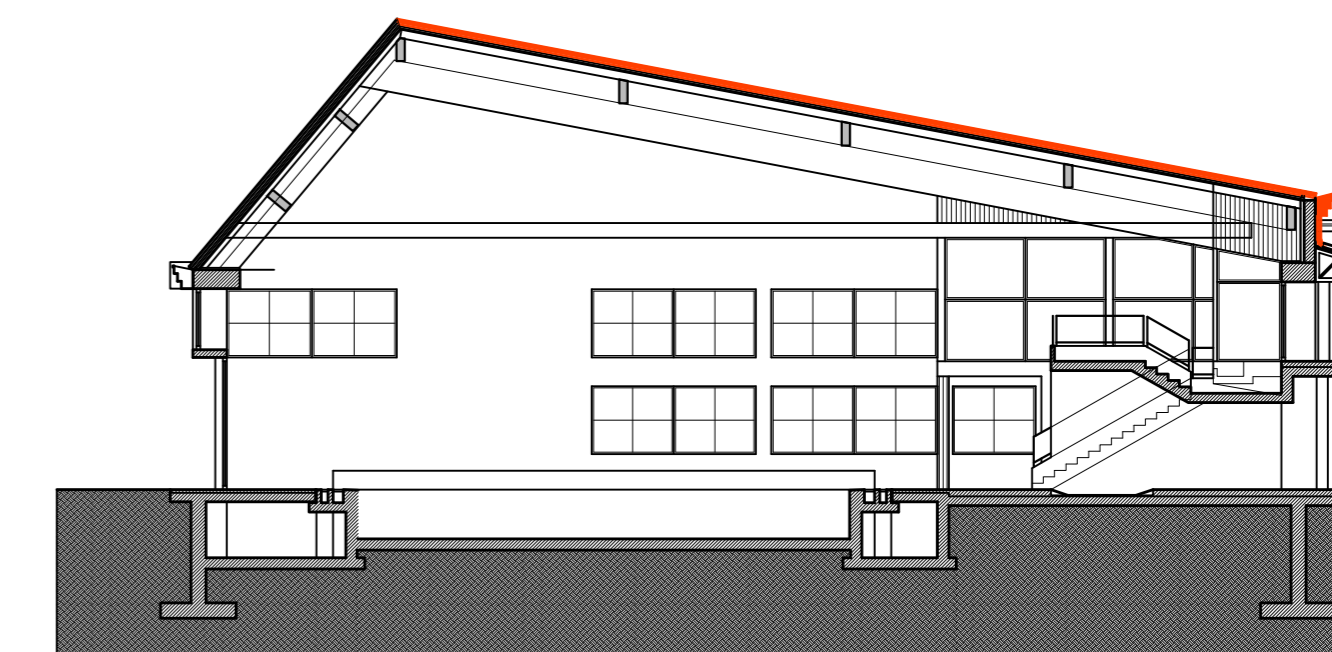

SEZIONE TRASVERSALE

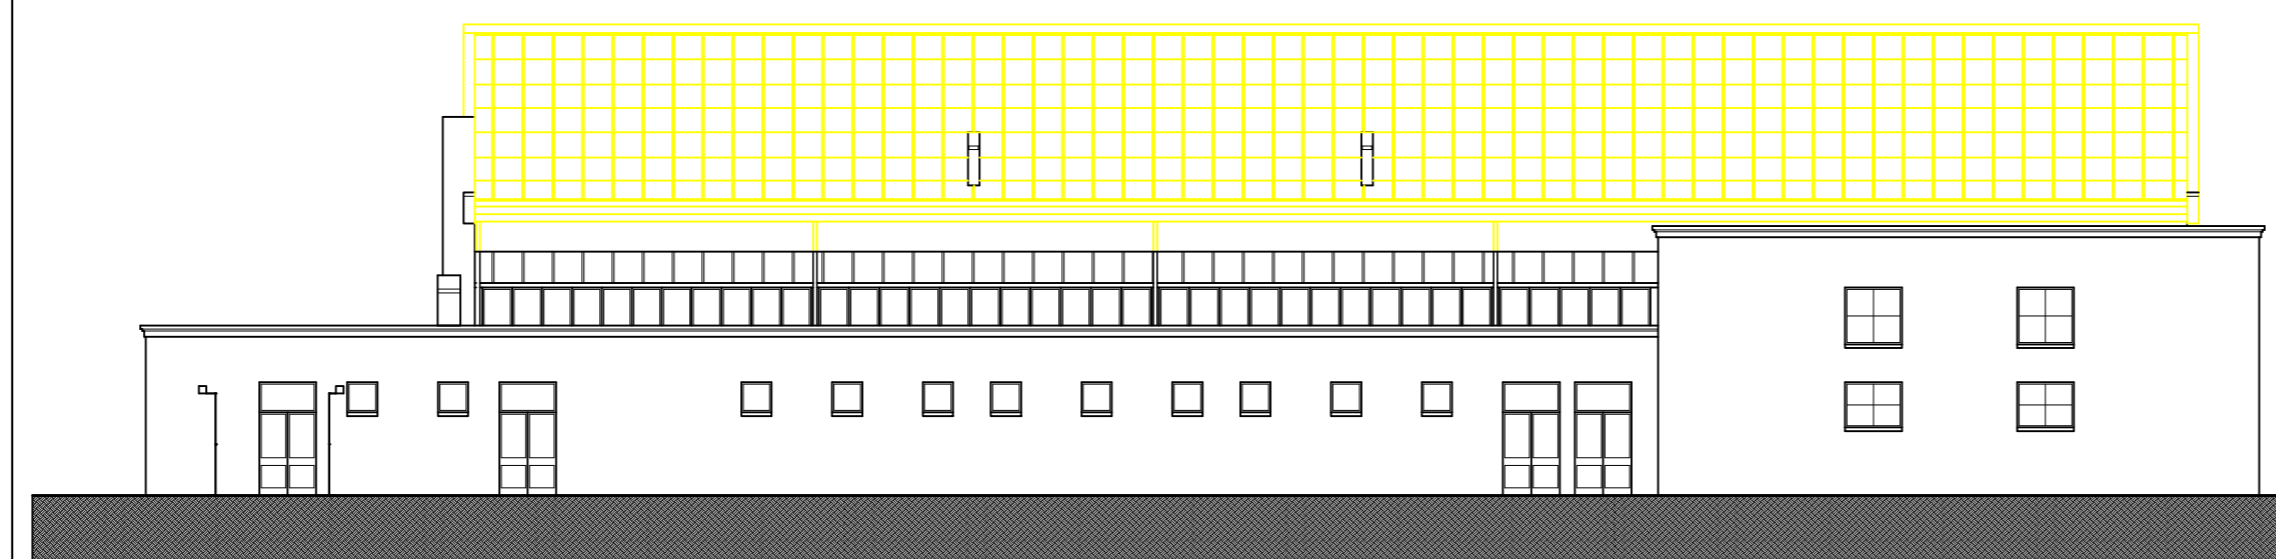

PROSPETTO NORD

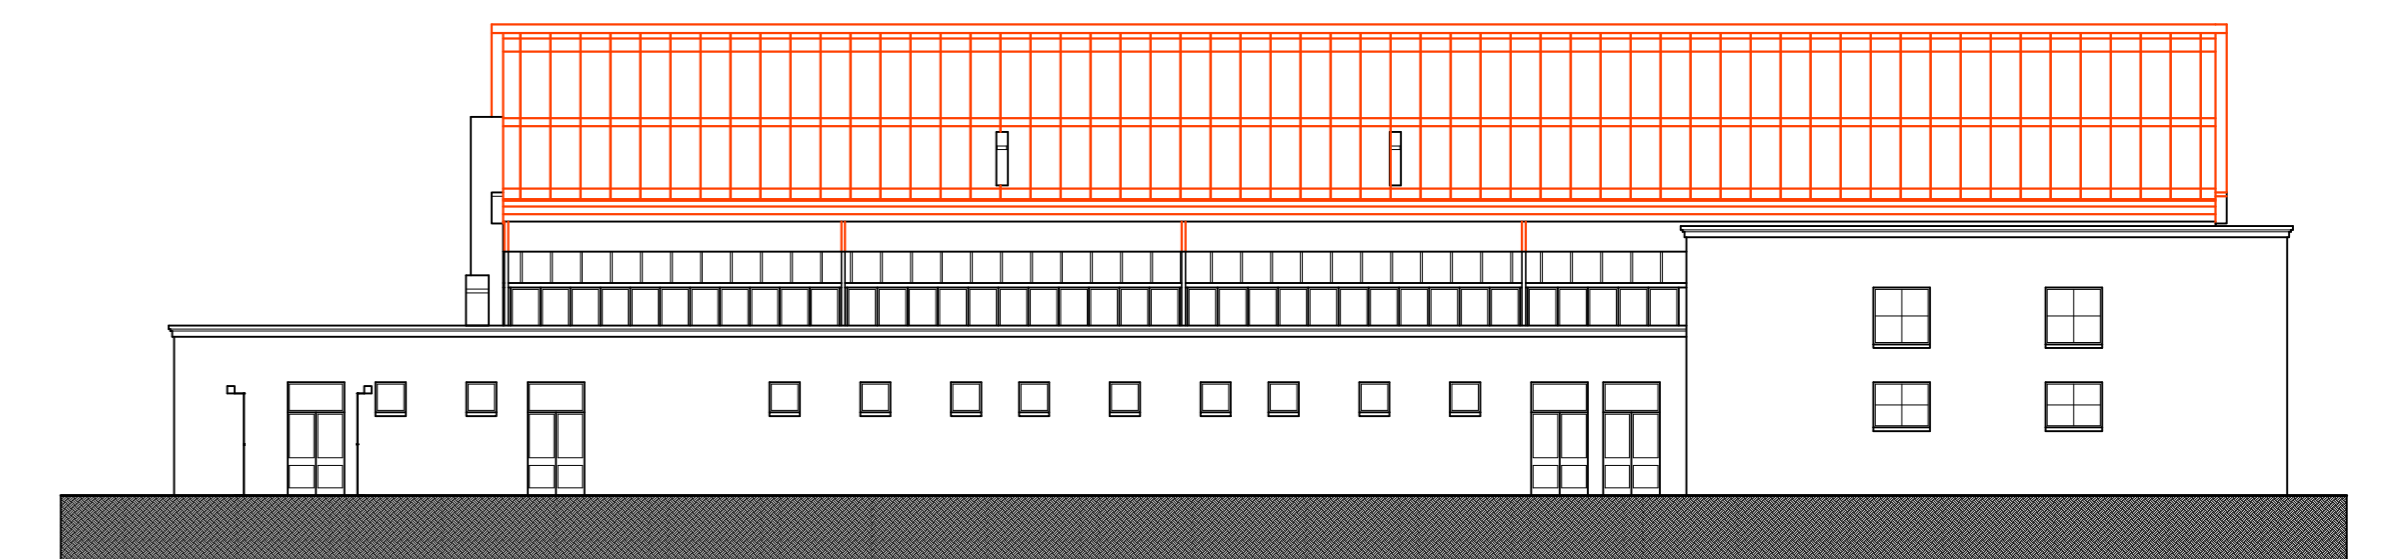

PROSPETTO NORD