





Planimetria di u.i.u. in Comune di **PINEROLO** via **Cesare Battisti** civ. **6**

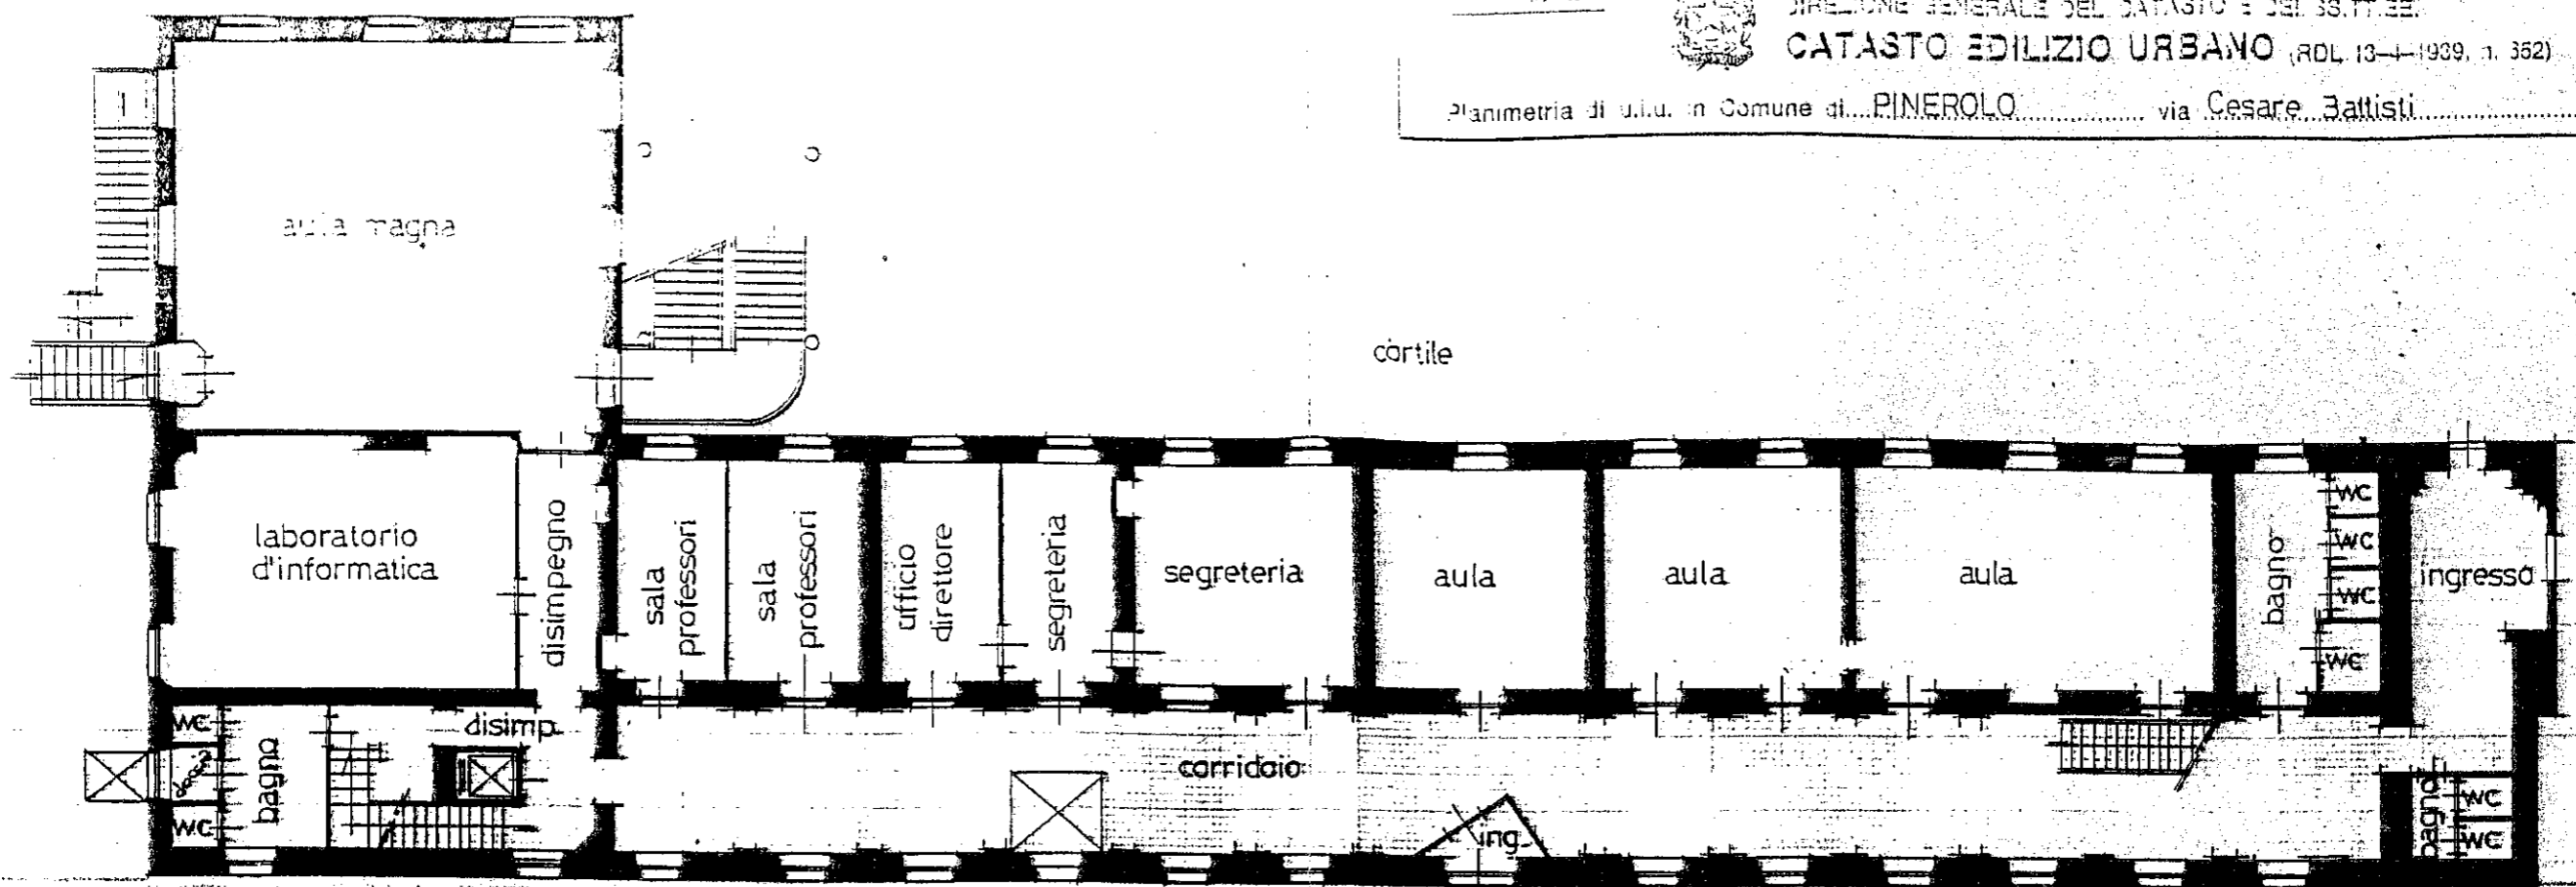


via **Cesare Battisti**
PIANO RIALZATO h=5,45 m.

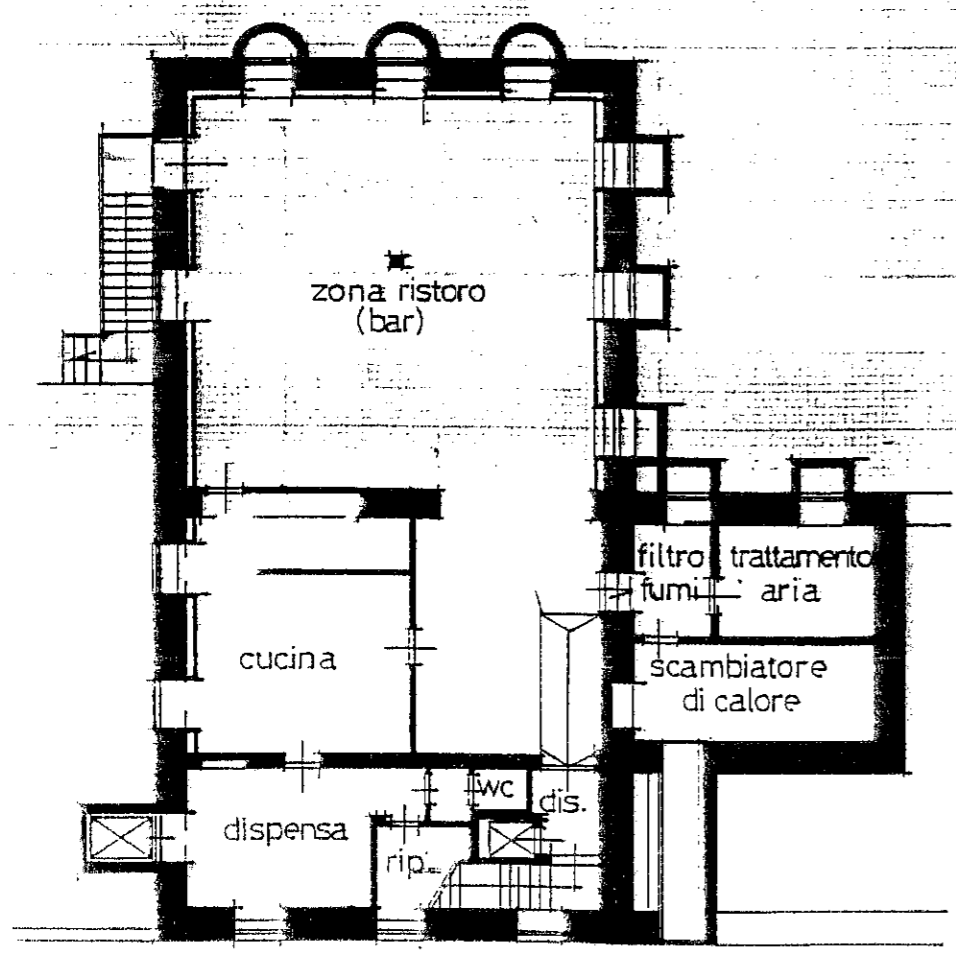


PIANO SEMINTERRATO h=3,98 m.

Estratto di mappa N.C.E.U.
 fg. 53 n.E in scala 1:1000

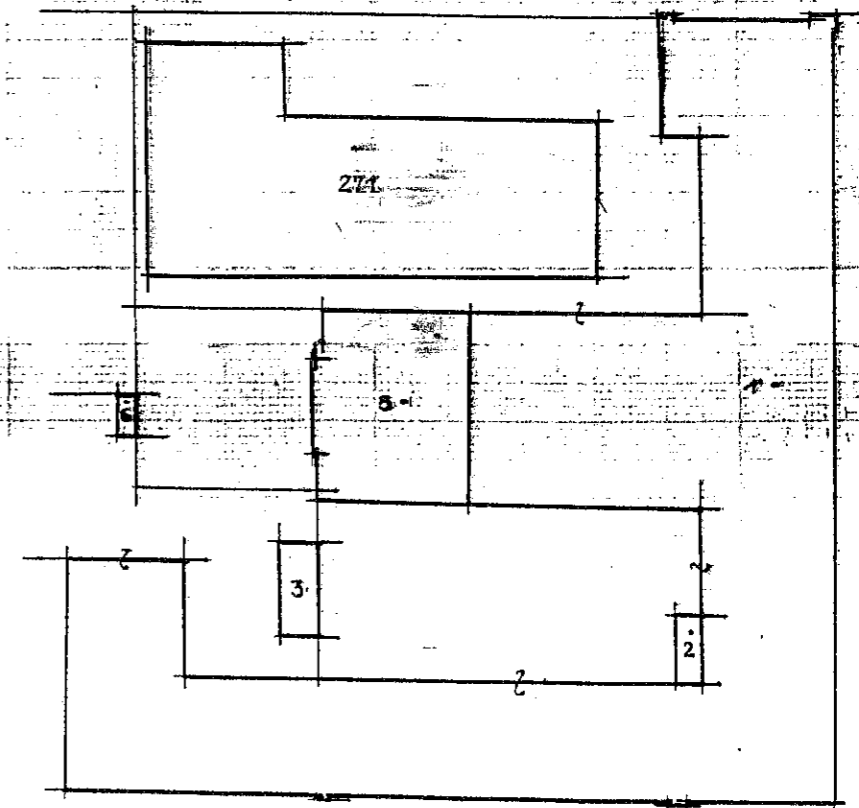

ORIENTAMENTO

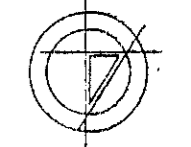


SCALA DI 1:200

Dichiarazione di N.C.
 Denuncia di variazione


Compilata dal **Architetto CABIDDU**
 (filio, cognome e nome)
Aldo

Identificativi catastali
 : 53
 : 235 3111


iscritto all'albo degli architetti
 nella provincia di **Torino** n. 1869
 data **03/00** Firma

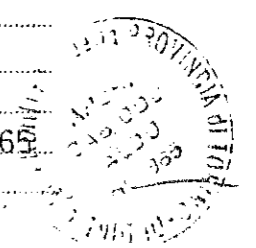


RISERVATO ALL'UFFICIO

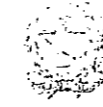

Planimetria di un'unità immobiliare in Comune di **PINEROLO** via **Cesare Battisti** civ. **6**

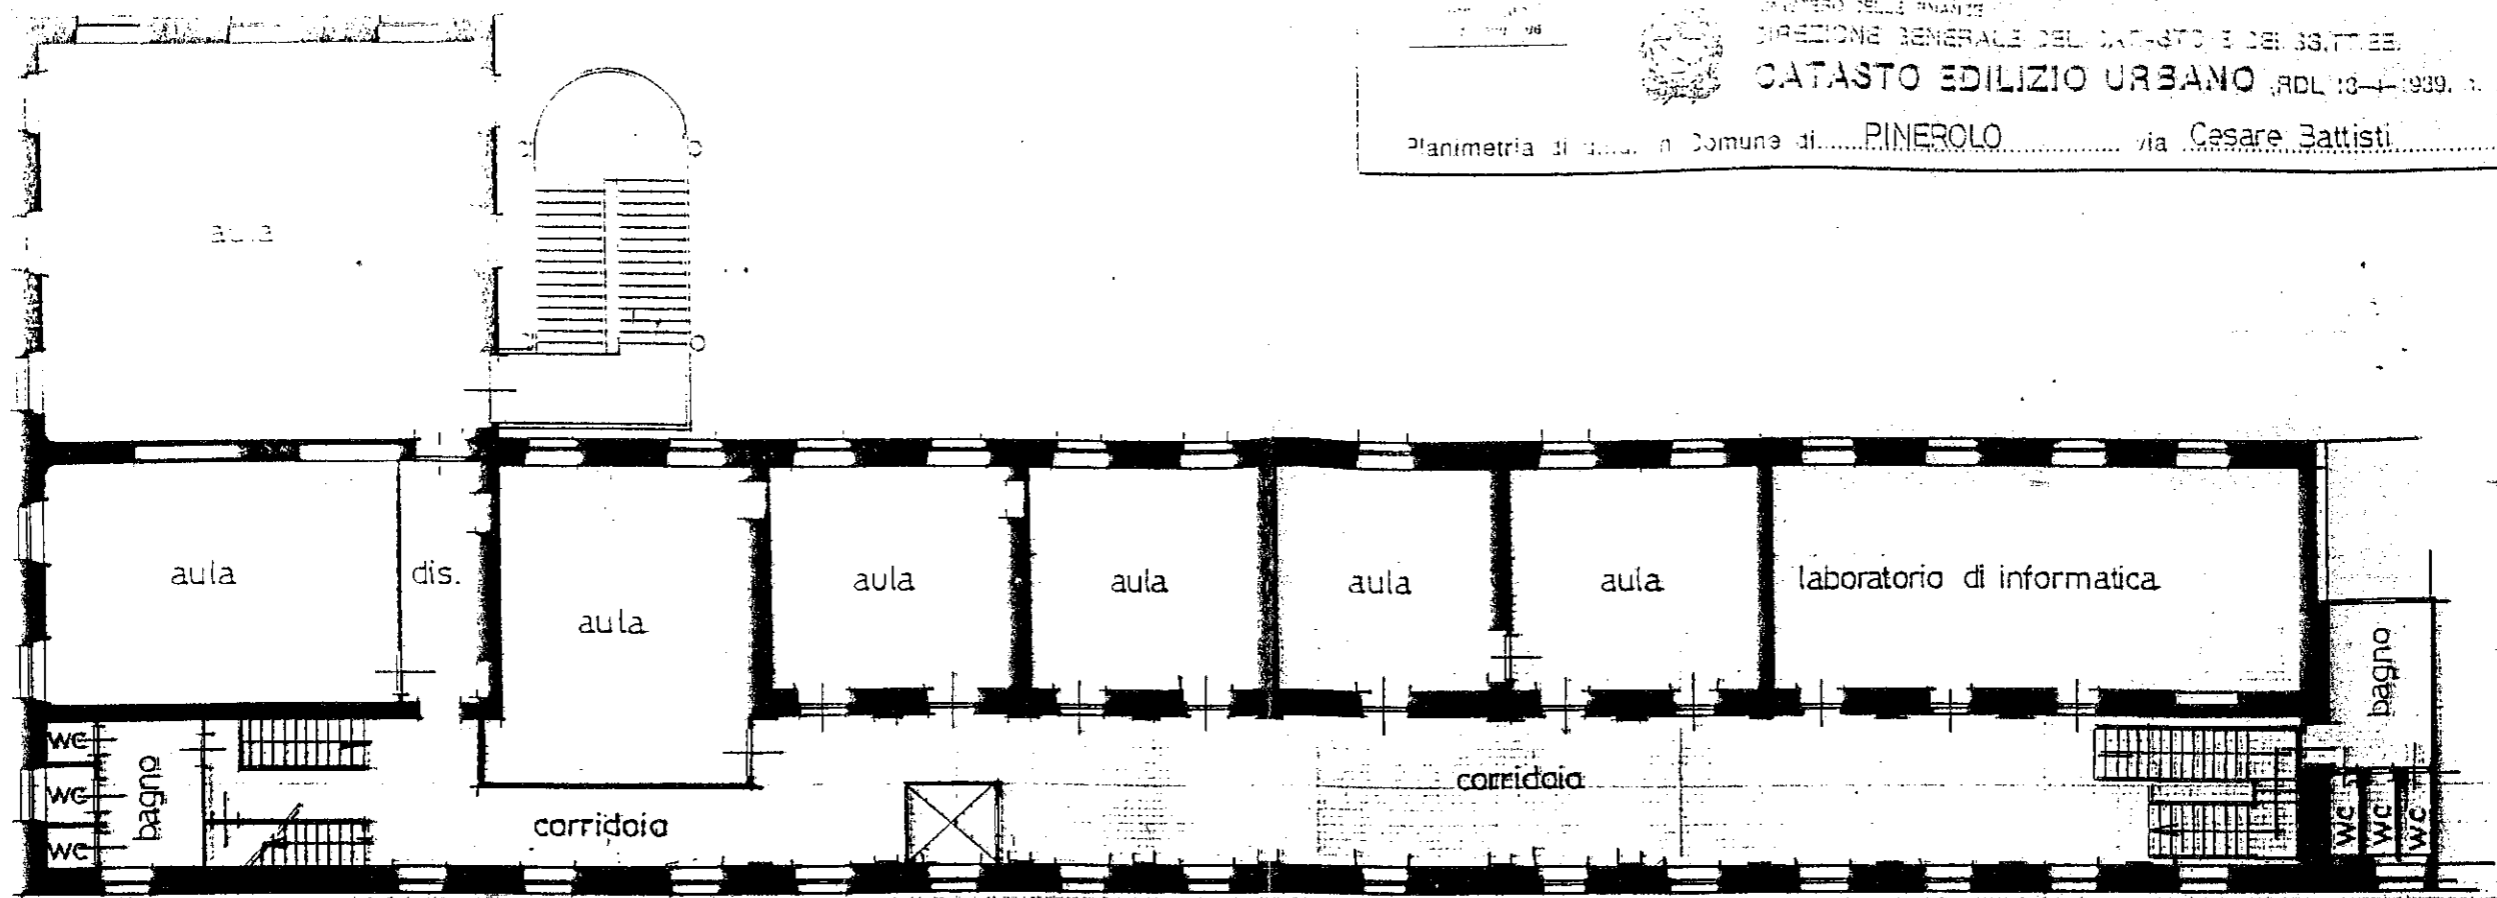


PIANO PRIMO h. 4.00 m.

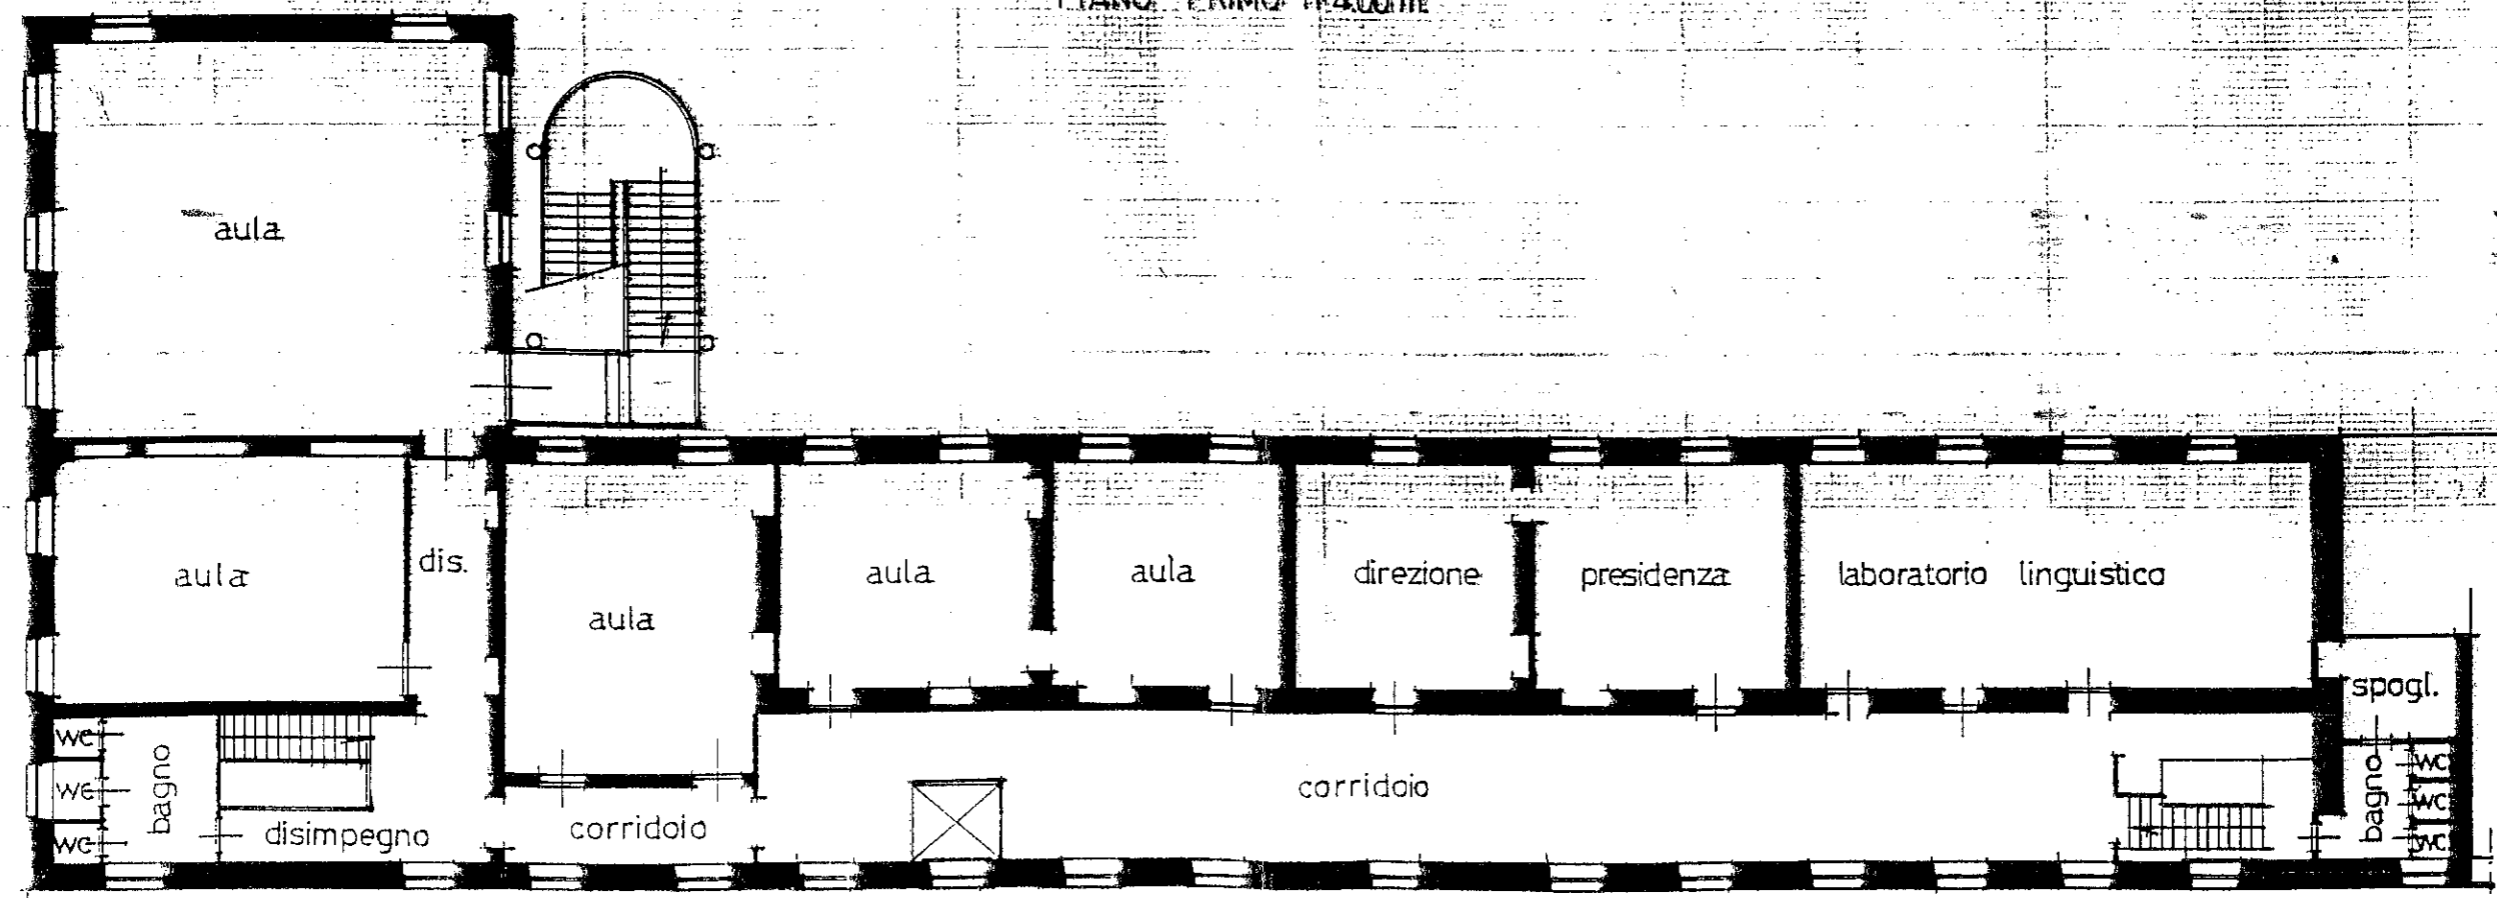

PIANO SECONDO h. 4.00 m.

ORIENTAMENTO

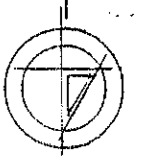

SCALA DI 1: 200

Dichiarazione di V.C. <input type="checkbox"/>	Compilata dal Architetto CABIDDU	RISERVATO ALL'UFFICIO
Anticipo di variazione <input checked="" type="checkbox"/>	(Titolo originale e copia) Aldo	
Identificativo catastale 53 236	iscritto all'albo degli Architetti nella provincia di Torino , n. 1365 dal 03/00	