

**ACCORDO QUADRO BIENNALE PER LA
 MANUTENZIONE STRAORDINARIA STRADE
 E MARCIAPIEDI COMUNALI**

PROGETTO DEFINITIVO - ESECUTIVO

**TAV
 1**

Il Progettista e Responsabile del Proseguimento
 Ing. Marco QUARANTA


Il Dirigente Scienze Lavori Pubblici
 arch. Pietro DE VITTORIO

Revisione:
 Data
 Novembre
 2017


SETTORE LAVORI PUBBLICI - SERVIZIO INFRASTRUTTURE - VIALE T. G. 0011/0111/1 - 00111/0111/1 - 00111/0111/1 - 00111/0111/1

ADEGUAMENTO NORMATIVA ABBATTIMENTO DELLE BARRIERE ARCHITETTONICHE


SCHEMA INTERVENTO TIPO "A"

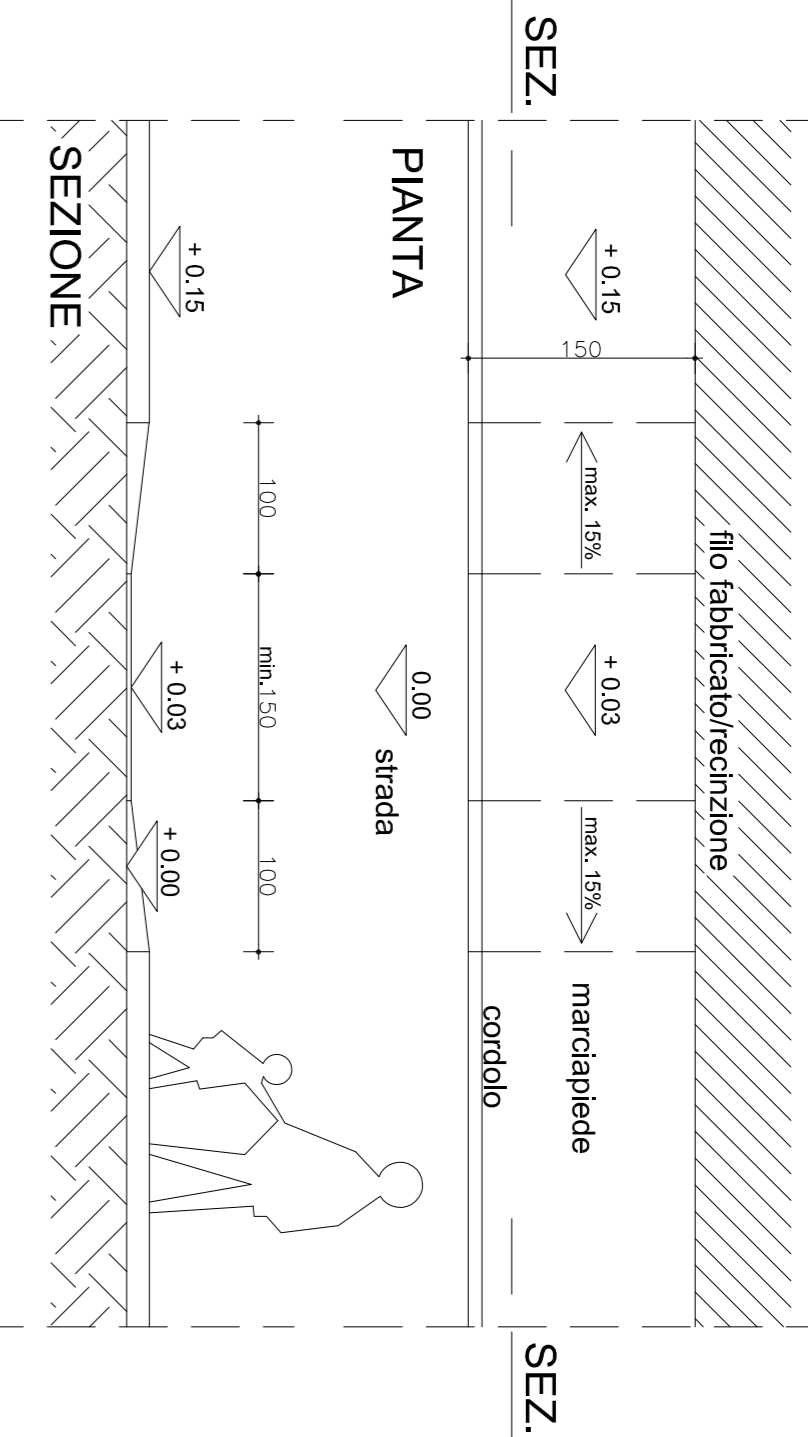




SCHEMA INTERVENTO TIPO "C"

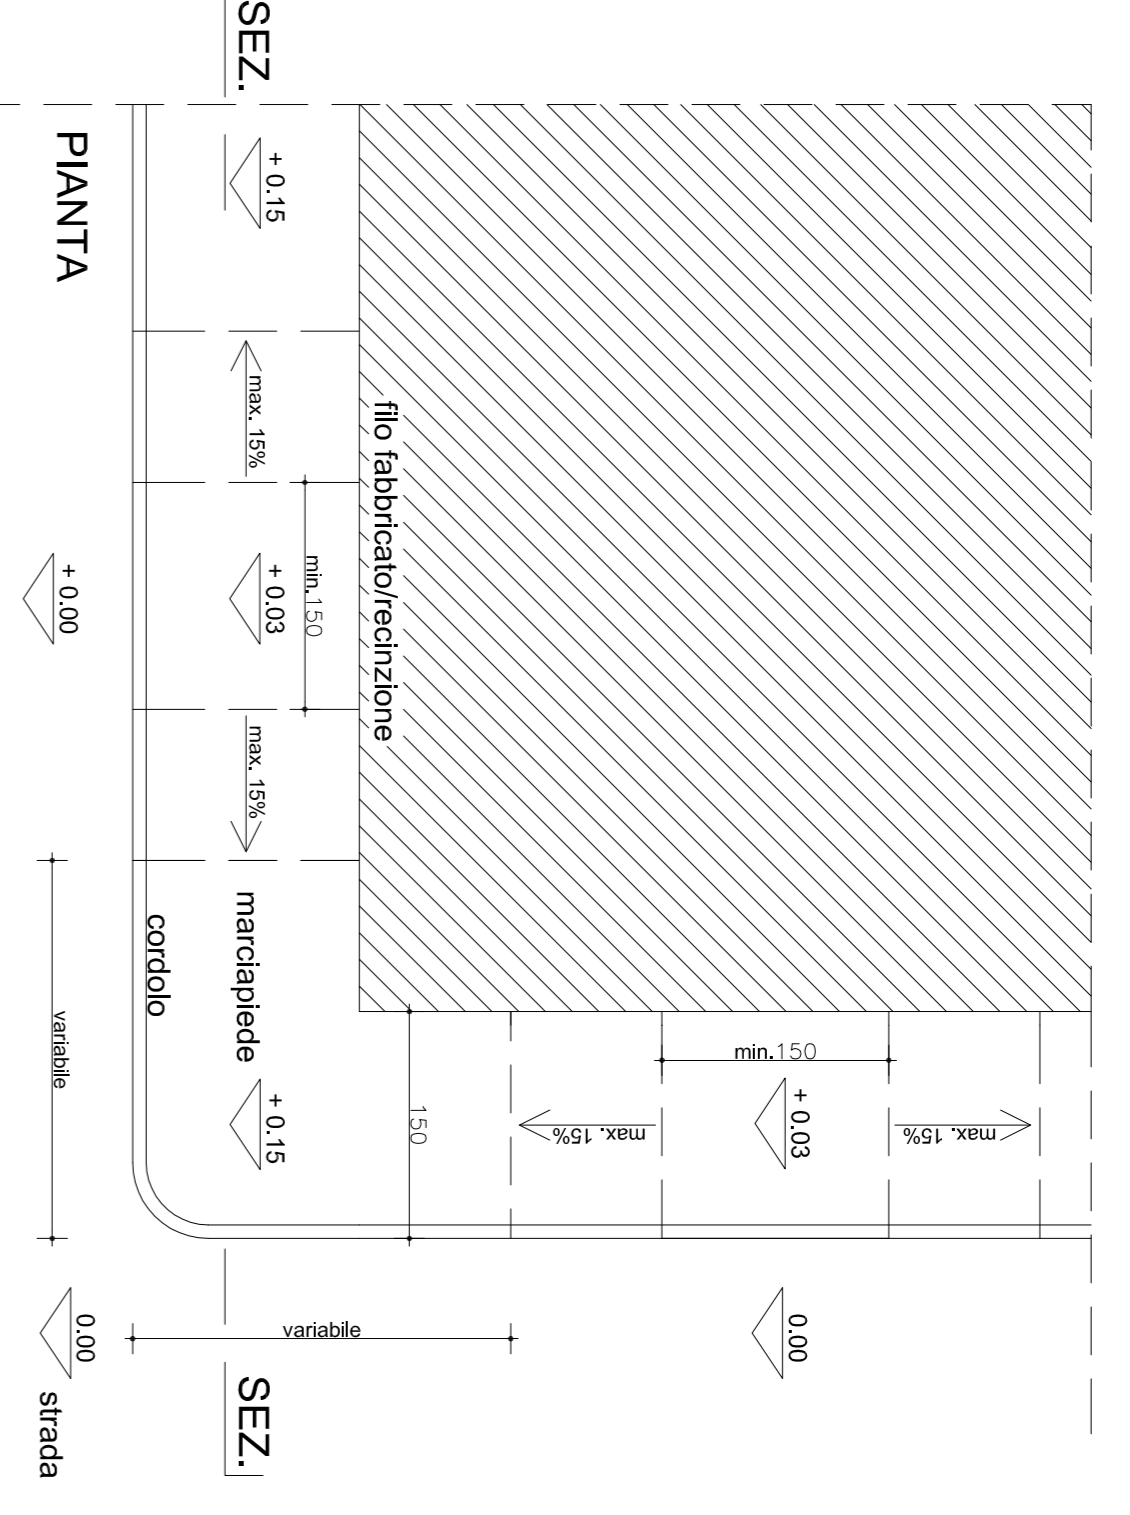

SCHEMA INTERVENTO TIPO "D"

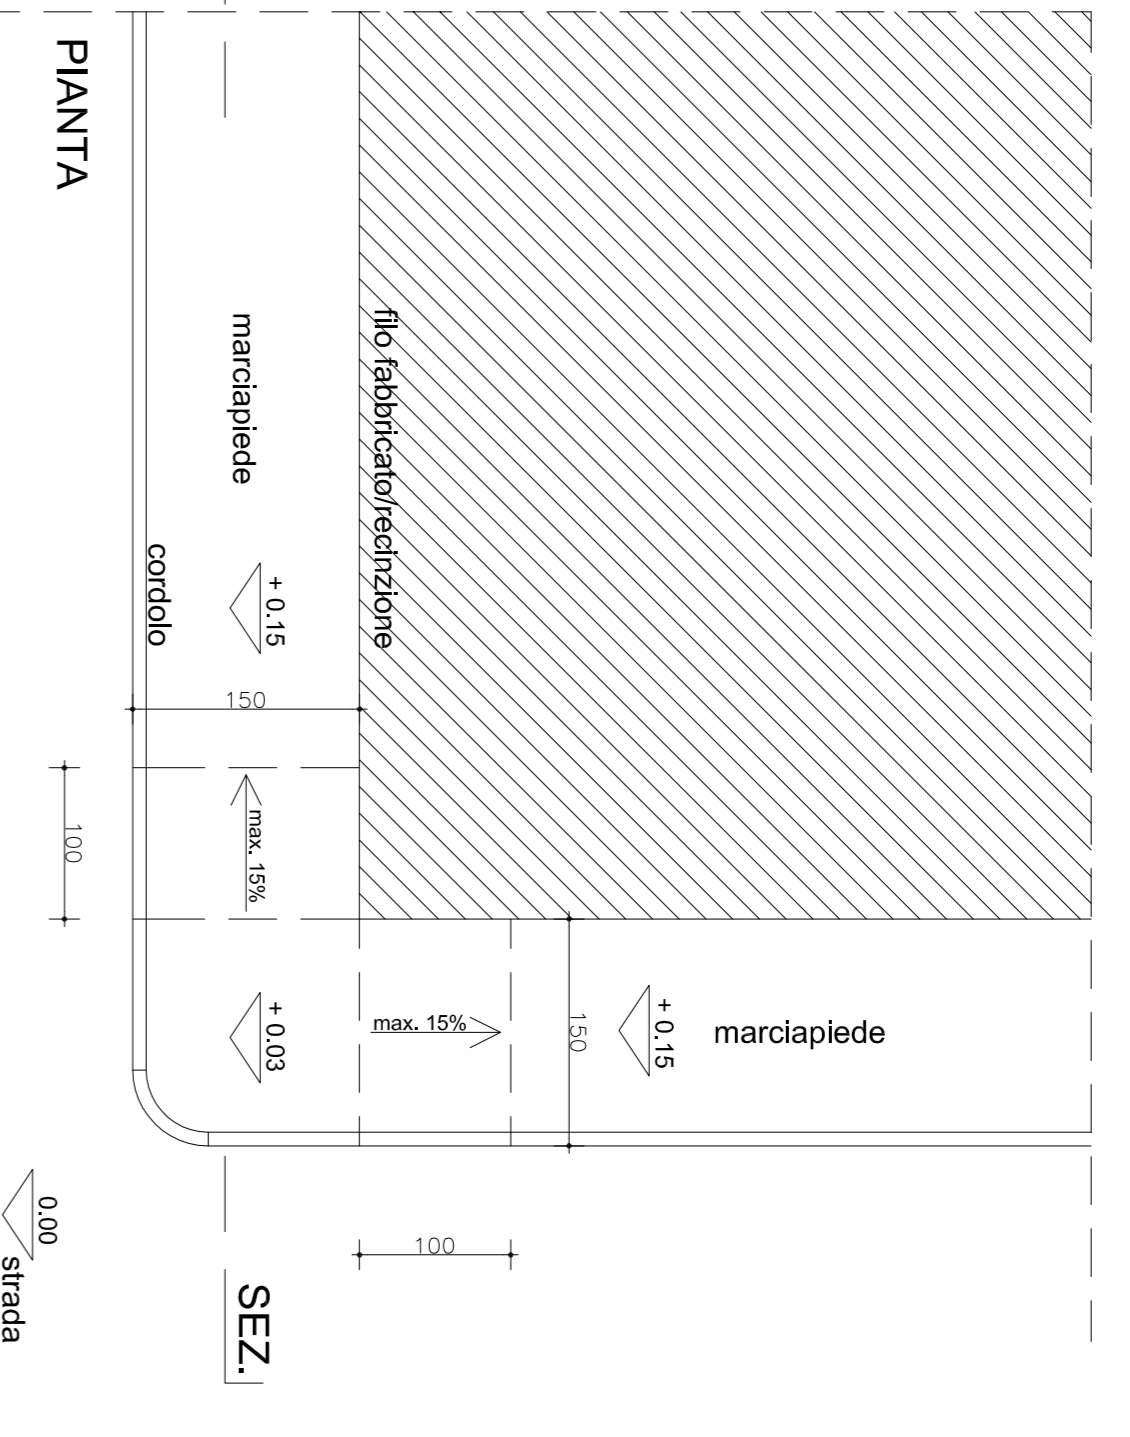


STRATIGRAFIA TIPO MARCIAPIEDI

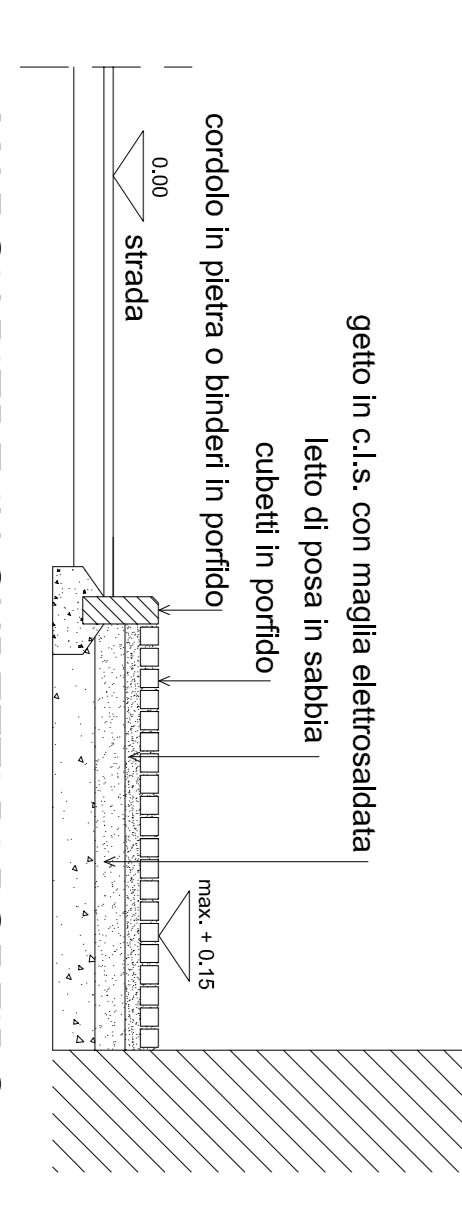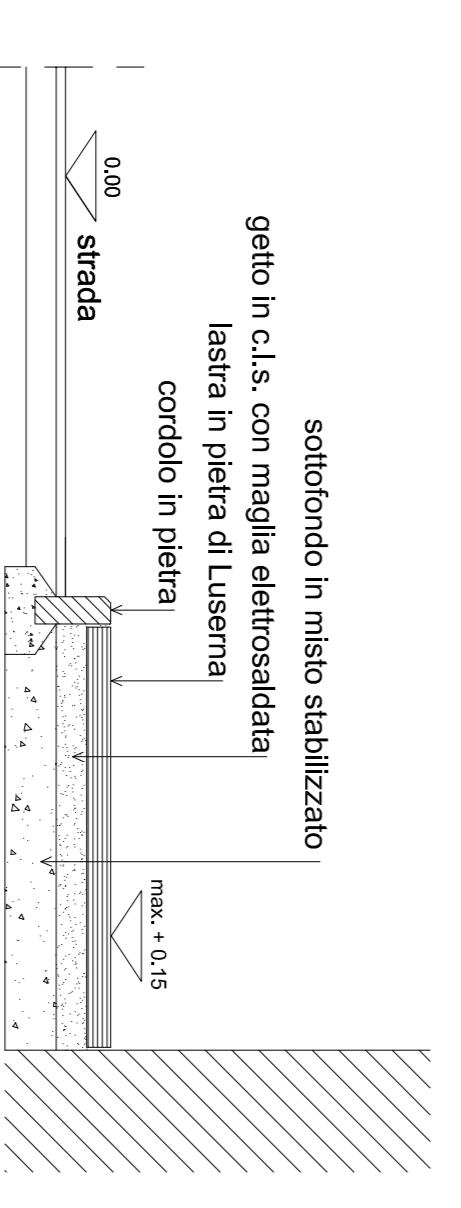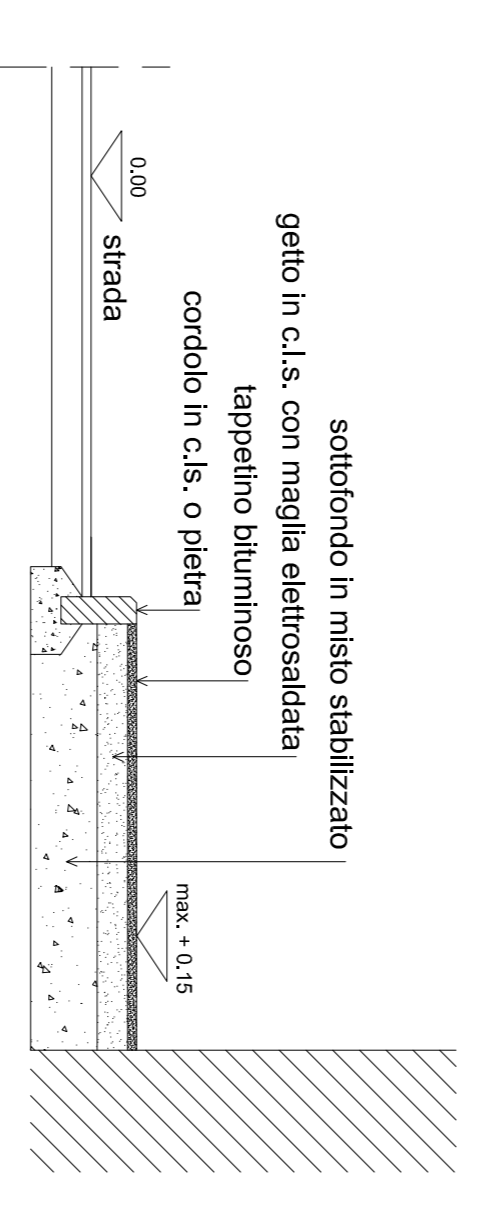



SCHEMA TIPO PASSAGGIO PEDONALE RIALZATO

(i materiali impiegati potranno variare in fase esecutiva su indicazione della D.L.)


PIANTA Scala 1/50

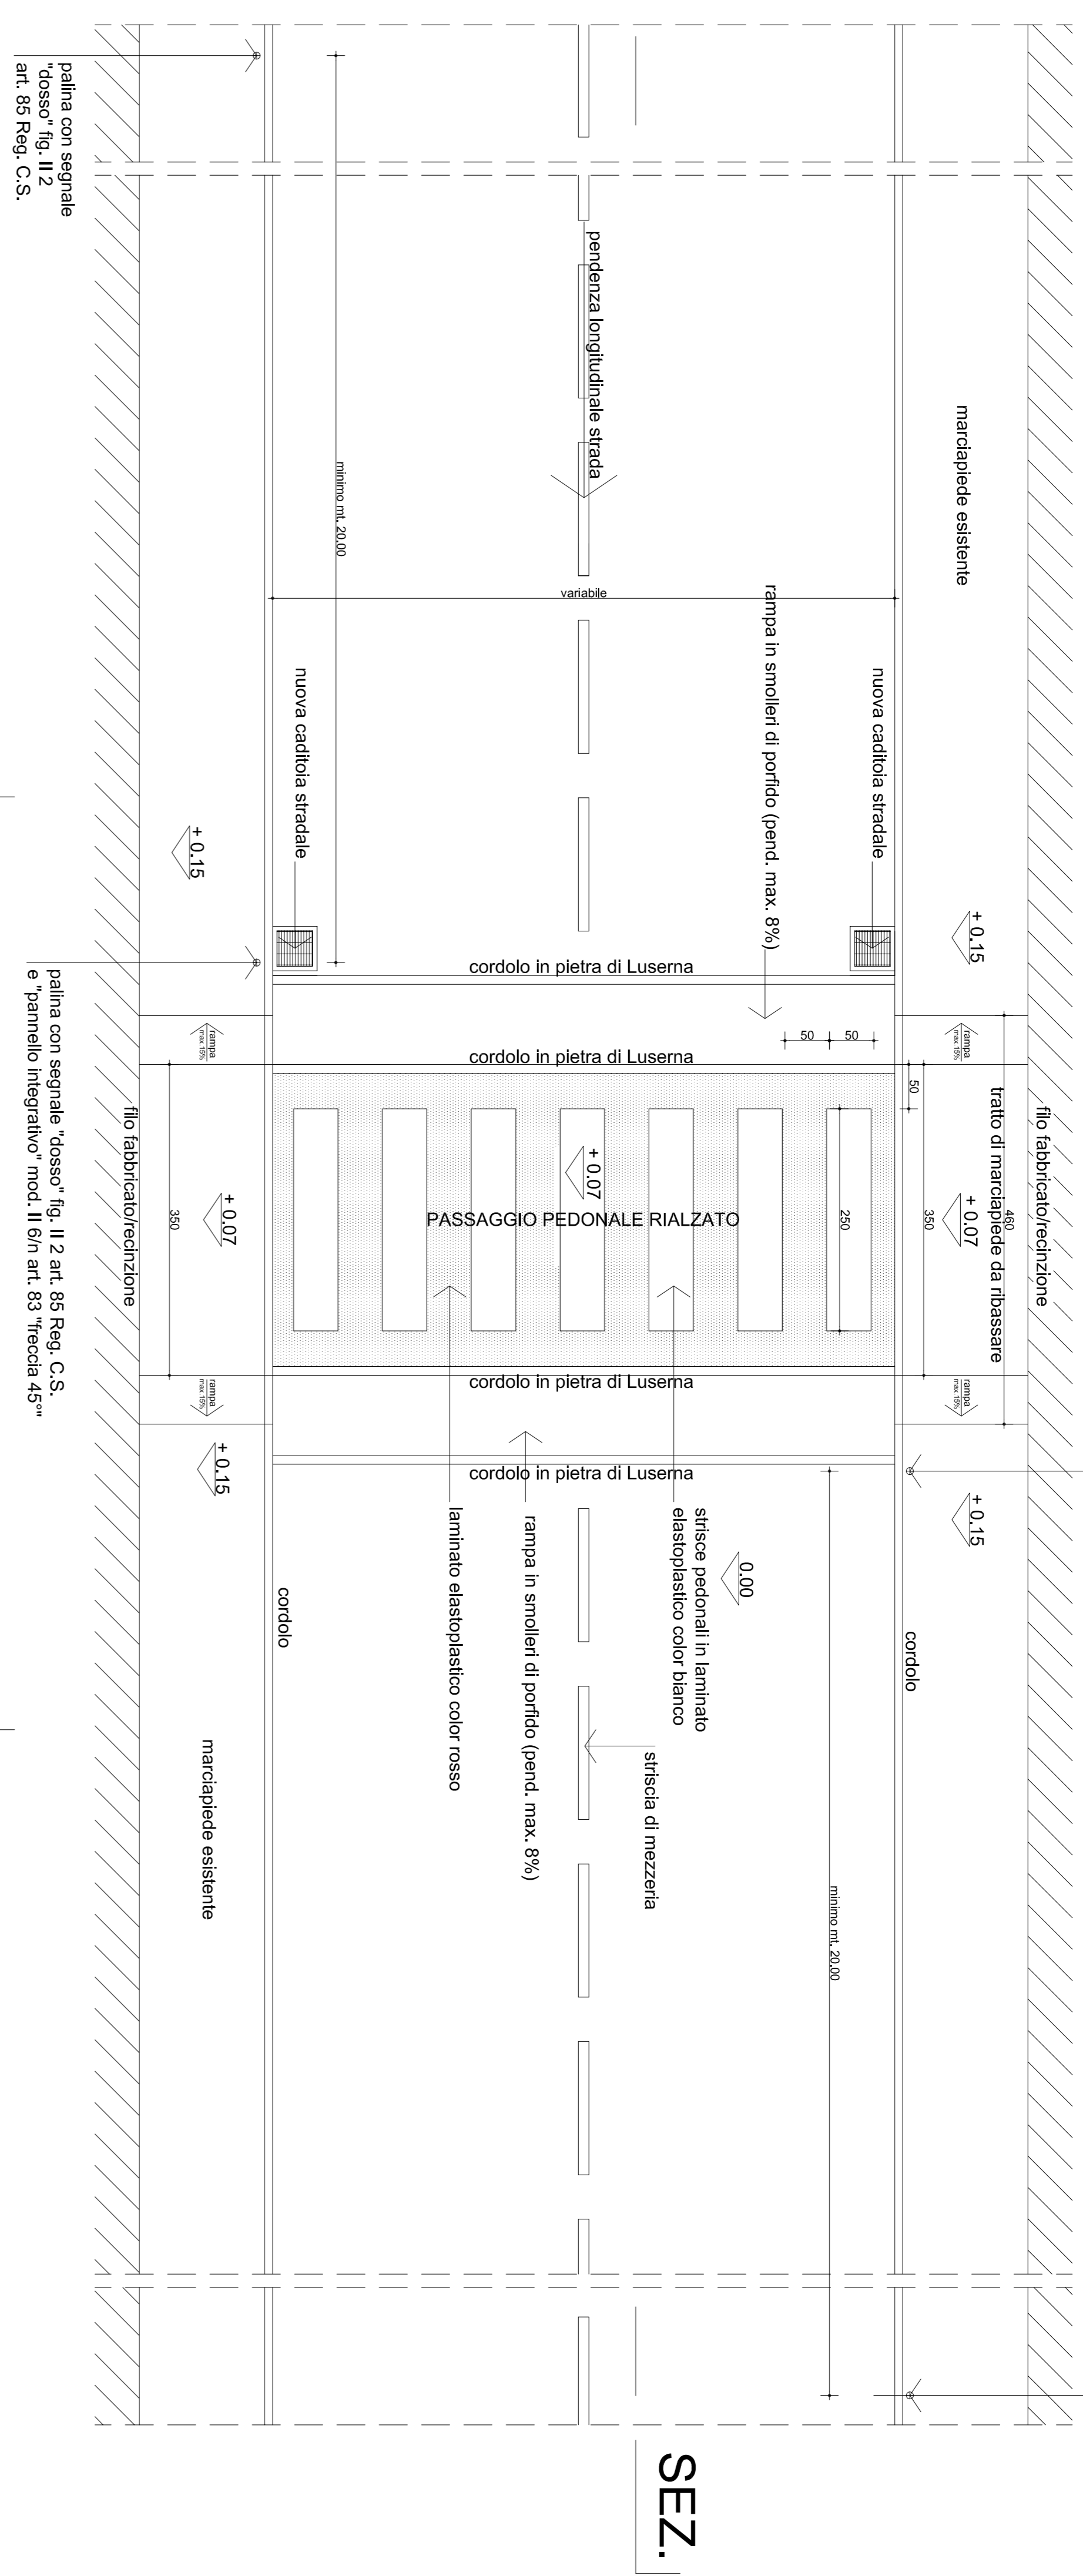

SCHEMA SEZIONI STRADALI TIPO

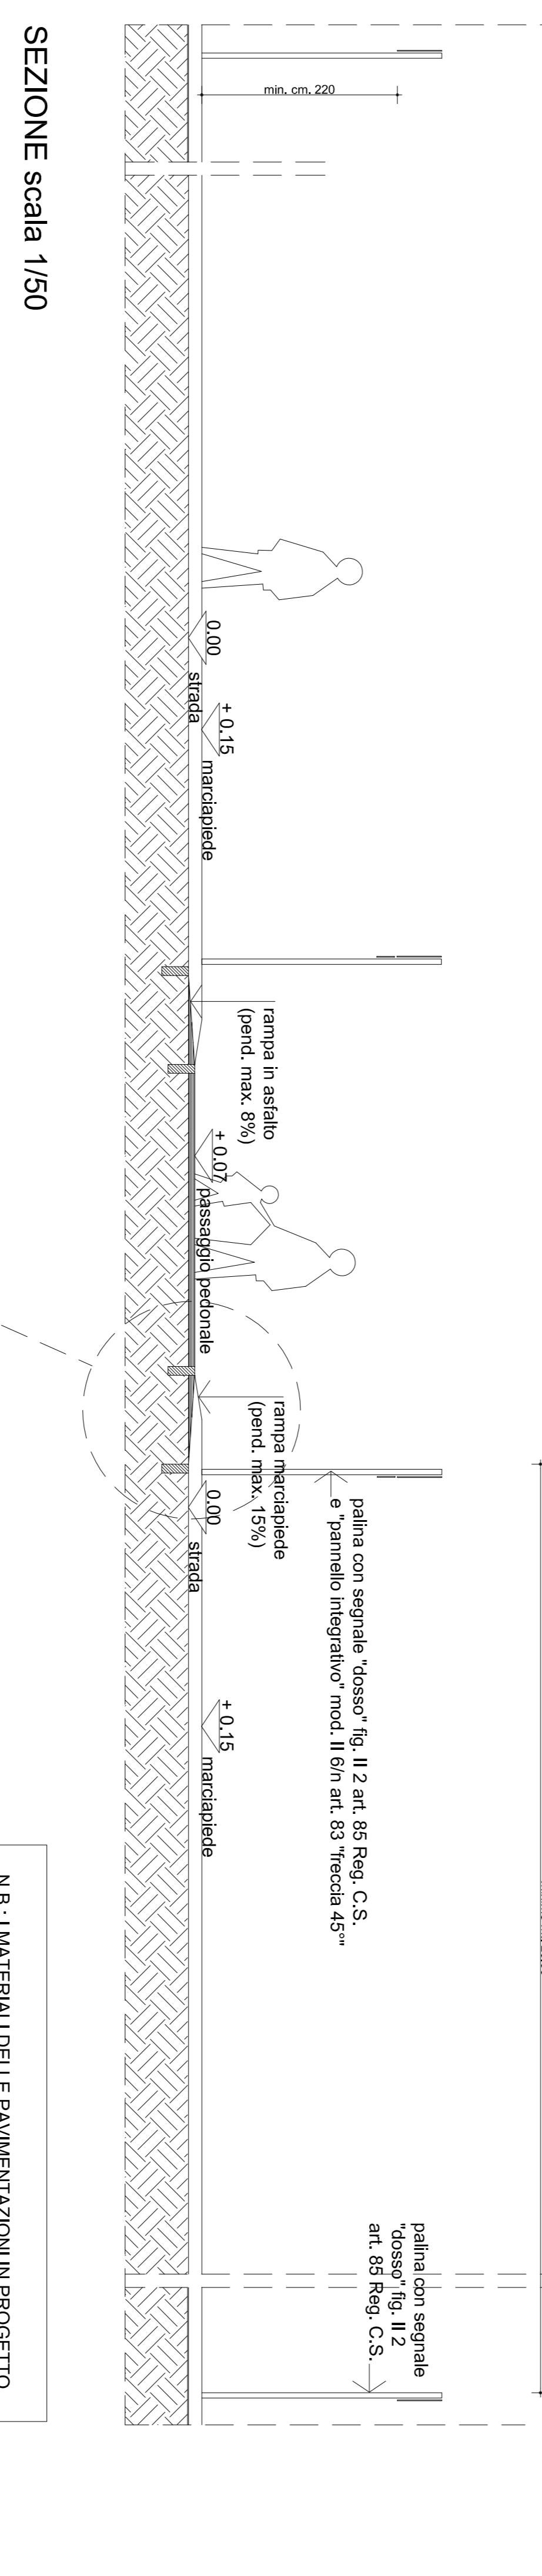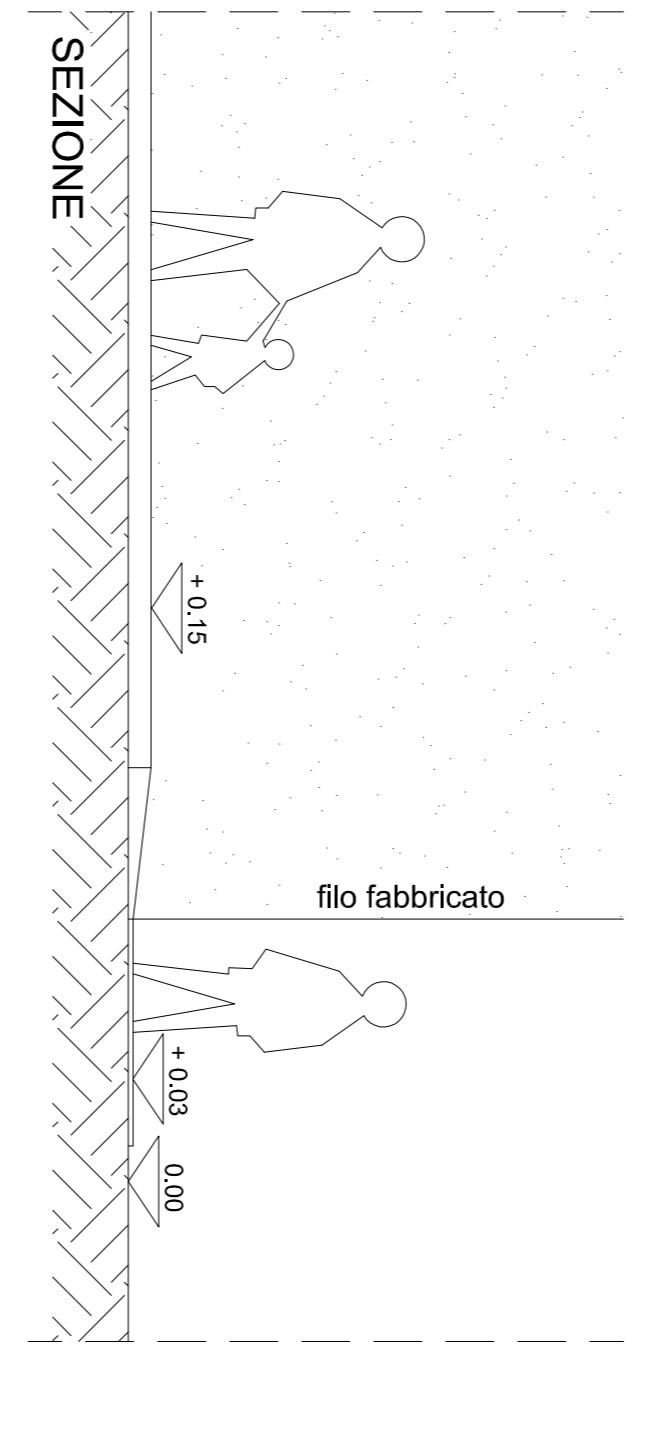

SEZIONE scala 1/50

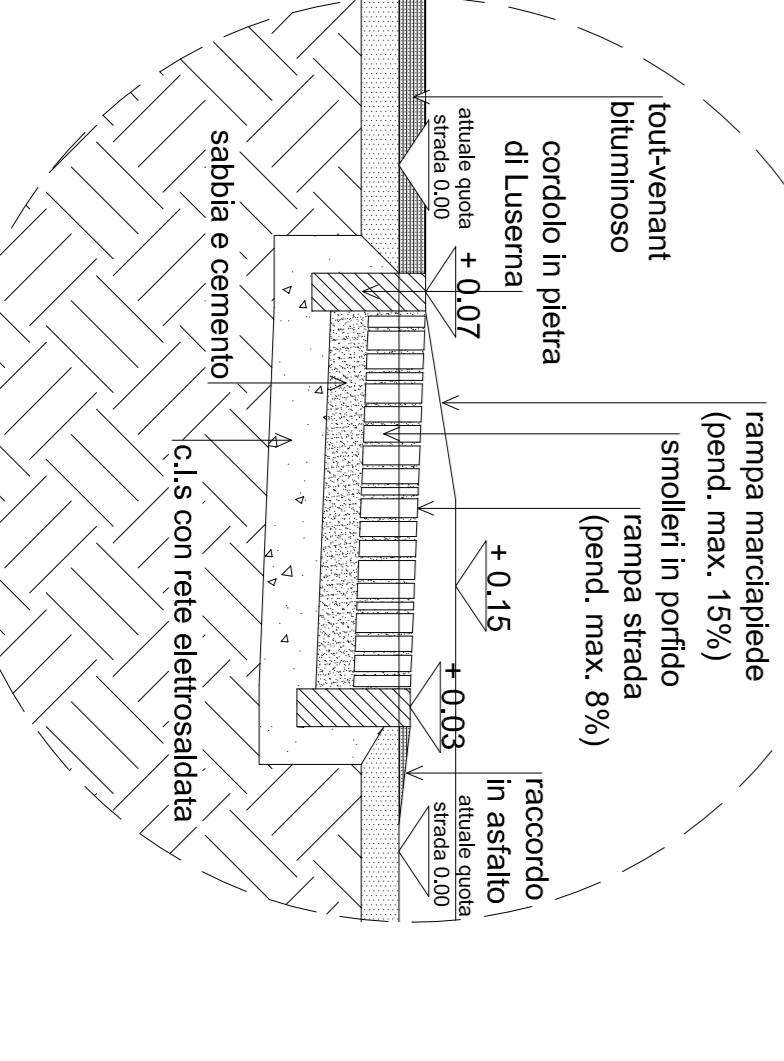

N.B.: I MATERIALI DELLE PAVIMENTAZIONI IN PROGETTO POTRANNO ESSERE VARIATI SU INDICAZIONE DELLA D.L.