

Comune di PINEROLO

Città Metropolitana di Torino

LAVORI PER TRASFERIMENTO SCUOLA
NINO COSTA PRESSO EX NIDO SERENA
PROGETTO ESECUTIVO

RILIEVI PLANOALTIMETRICI E STUDIO
DETTAGLIATO DI INSERIMENTO URBANISTICO

Via Podgora n. 22
C.T.: F. 50 n. 996
Area di P. R. G. C. CP1

RICHIEDENTE
"COMUNE DI PINEROLO"
P.L. 0170980015
Piazza Vittorio Veneto n. 1 - 10084 PineroLO (TO)

PROGETTISTA
Arch. Lorenzo BONINO
Via Cesare Salteni n. 3
10064 - PINEROLO (TO)
C.F. BNN LNZ 71M15 GRZQ


Il rap.
Ing. Franco Bocchetto

BGR architettura
Via Cavour 10 - 10121 TORINO
Tel. 011/51000000

ELABORATI **SCALA**
ESTRATTO DI P.R.G.C. 1:2.000
ESTRATTO DI MAPPA CATASTALE 1:1.500
FOTO AEREA

ARCHIVIO **DATA**
02/2016/04/1
02 maggio 2017
TAVOLA
5/19

ESTRATTO DI P.R.G.C.
ZONA CP1
SCALA 1:2.000

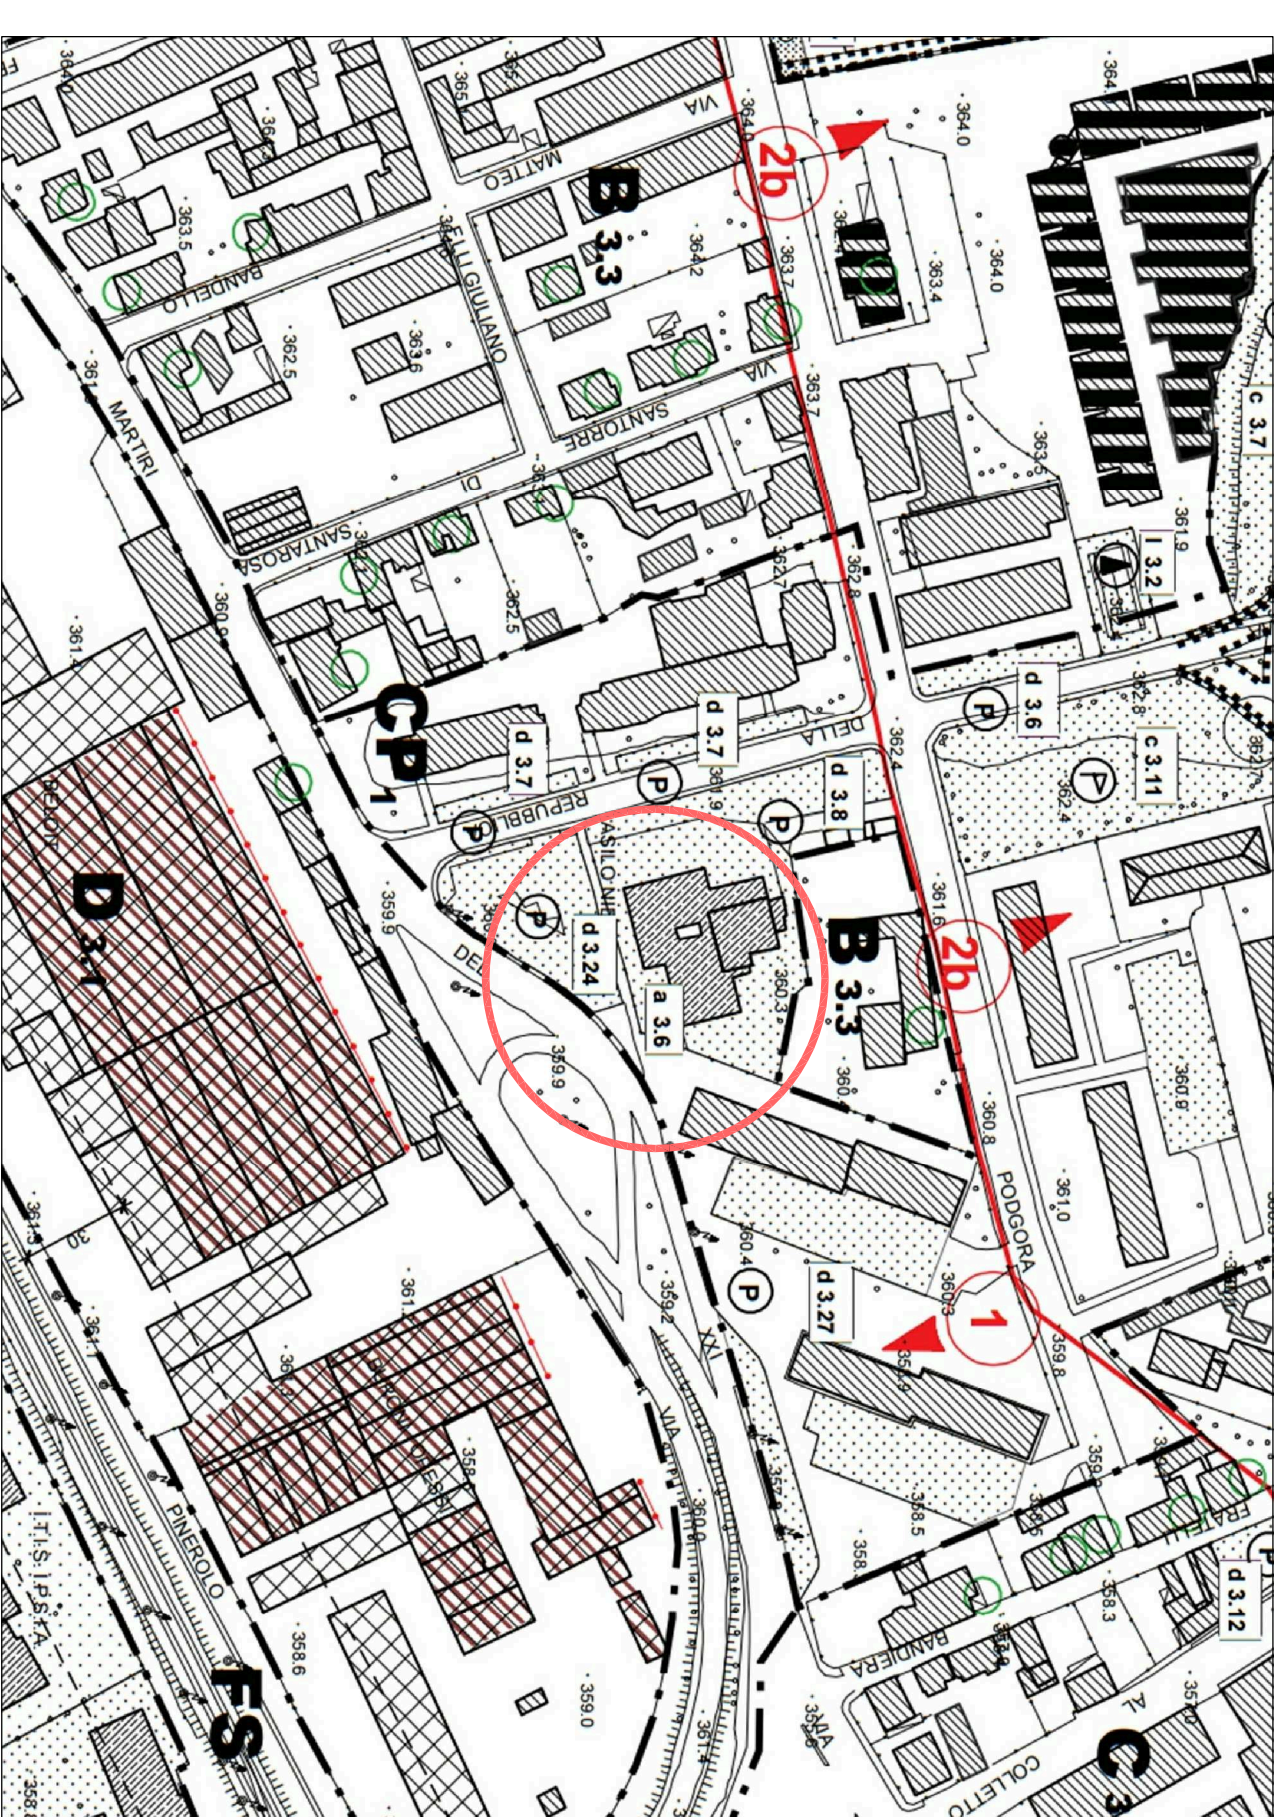

ESTRATTO DI MAPPA CATASTALE
FOGLIO 50 PARTICELLA 996
SCALA 1:1.500

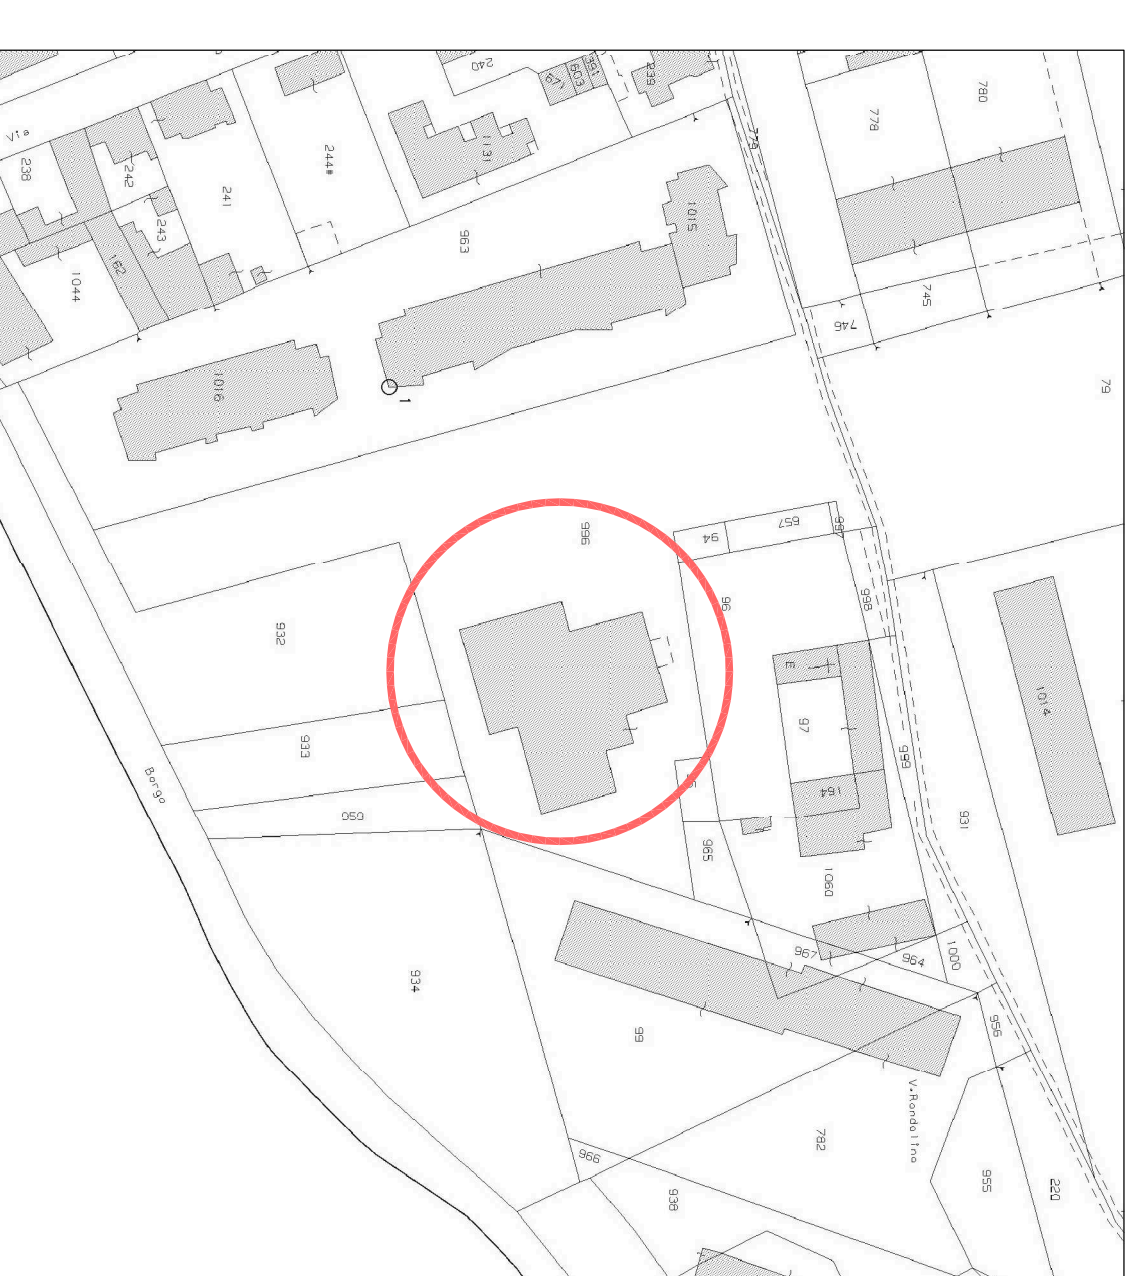


FOTO AEREA

