Comune di PINEROLO

Città Metropolitana di Torino

LAVORI PER TRASFERIMENTO SCUOLA
NINO COSTA PRESSO EX NIDO SERENA
PROGETTO ESECUTIVO

STATO DI FATTO

Via Podgora n. 22
C.T.: F. 50 n. 996
Area di P.R.G.C. CP1

RICHIEDENTE

"COMUNE DI PINEROLO"
P.I.: 01750860015
Piazza Vittorio Veneto n. 1 - 10064 Pinerolo (TO)

Il RUP
Ing. Franco Bocchetto

PROGETTISTA

Arch. Lorenzo BONINO
Via Cesare Battisti n. 3
10064 - PINEROLO (TO)
C.F. BNN LNZ 71M13 G674O

BGR architettura
Via Cesare Battisti – 10064 Pinerolo (TO)
Tel./Fax: 0121.72022 – e.mail:bgr@bgrarchitettura.it
P.I. 09758350014

ELABORATI	SCALA
PIANTE	1:100
PROSPETTI	1:100

ARCHIVIO
02326ese01_rev01

DATA
16 maggio 2017

TAVOLA
6/19

	Estintore Portatile		Valvola Sezionamento Gas		Percorso Uscita di Sicurezza in salita
	Estintore Portatile a progetto		Valvola Sezionamento Gasolio		Percorso Uscita di Sicurezza in discesa
	Idrante soprasuolo		Quadro Elettrico Generale		Percorso Uscita di Sicurezza
	Idranti a muro		Allarme antincendio manuale		Punto di Raccolta
	Idranti a muro a progetto		Rilevatori d'incendio	REI 120	Porta Antipanico REI 120 con congegno di antichiusura
	Attacco autopompa		Cassetta di Pronto Soccorso		Porto antipanico
	Naspi		Luce di Emergenza (lamp. a fluorescenza)	REI 120	Porta REI 120
	Pulsante di stacco corrente elettrica		Uscita di sicurezza con luce incorporata		Punto Telefonico di Emergenza
	Pulsante chiusura gas e allarme				

N.B. il numero e la posizione delle luci di emergenza ad esclusione di quelle posizionate sopra le le uscite di emergenza è puramente indicativo in quanto andranno verificate e posizionate da apposita tecnico impiantista

PIANTA PIANO SEMINTERRATO
ATTUALE
SCALA 1:100

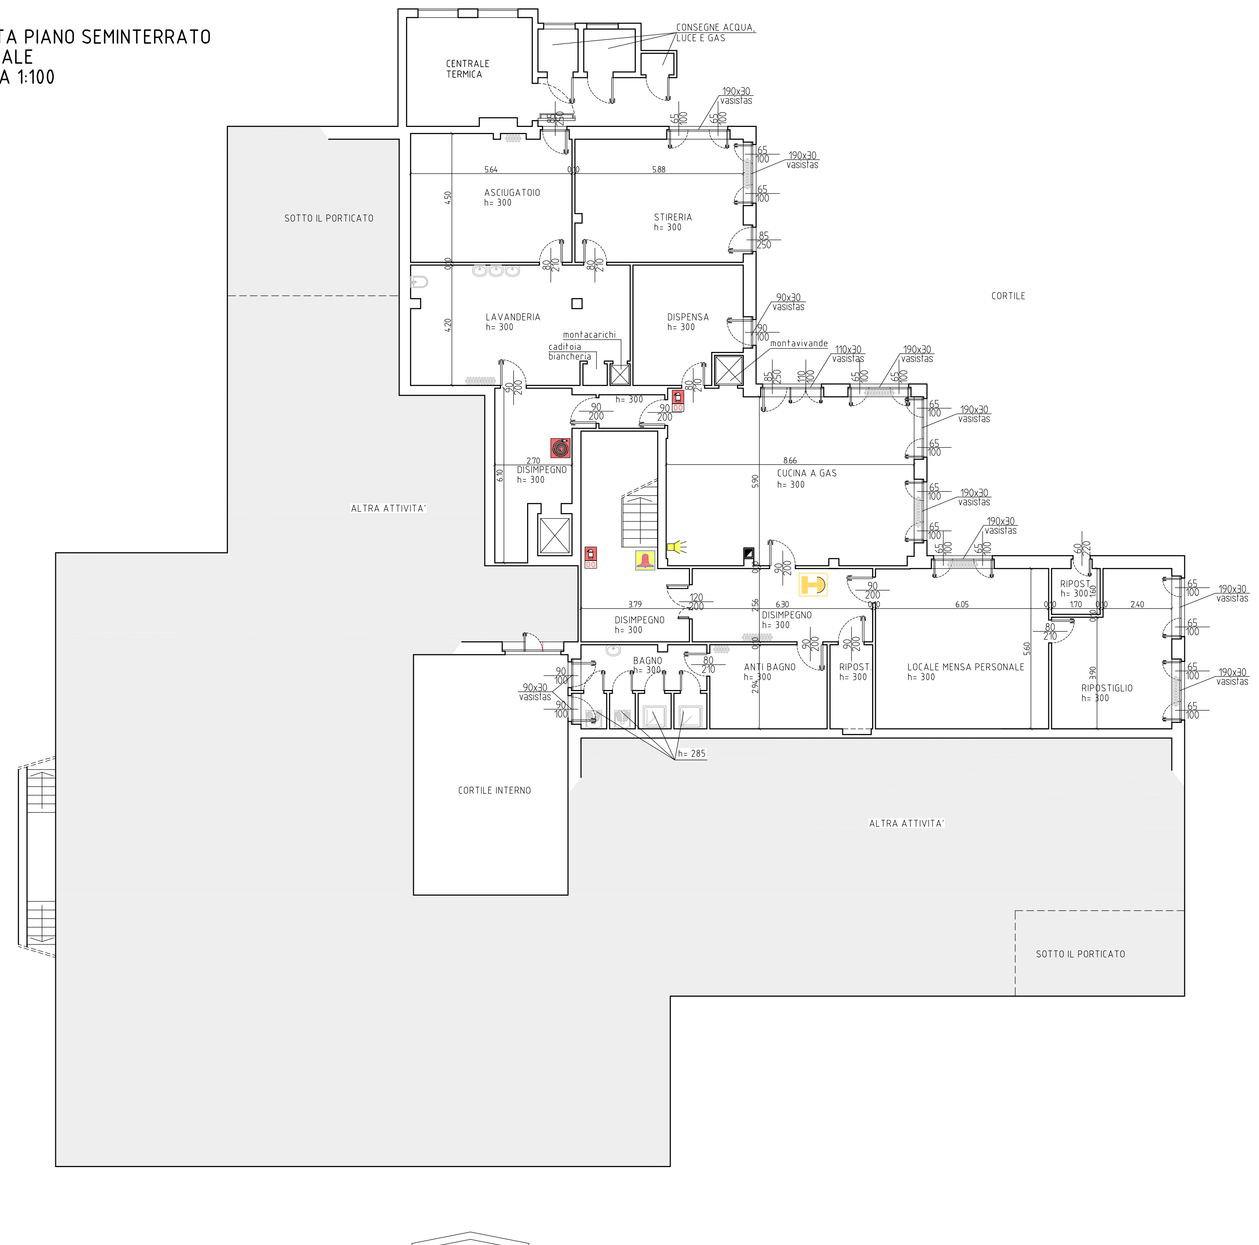

PIANTA PIANO TERRENO
ATTUALE
SCALA 1:100

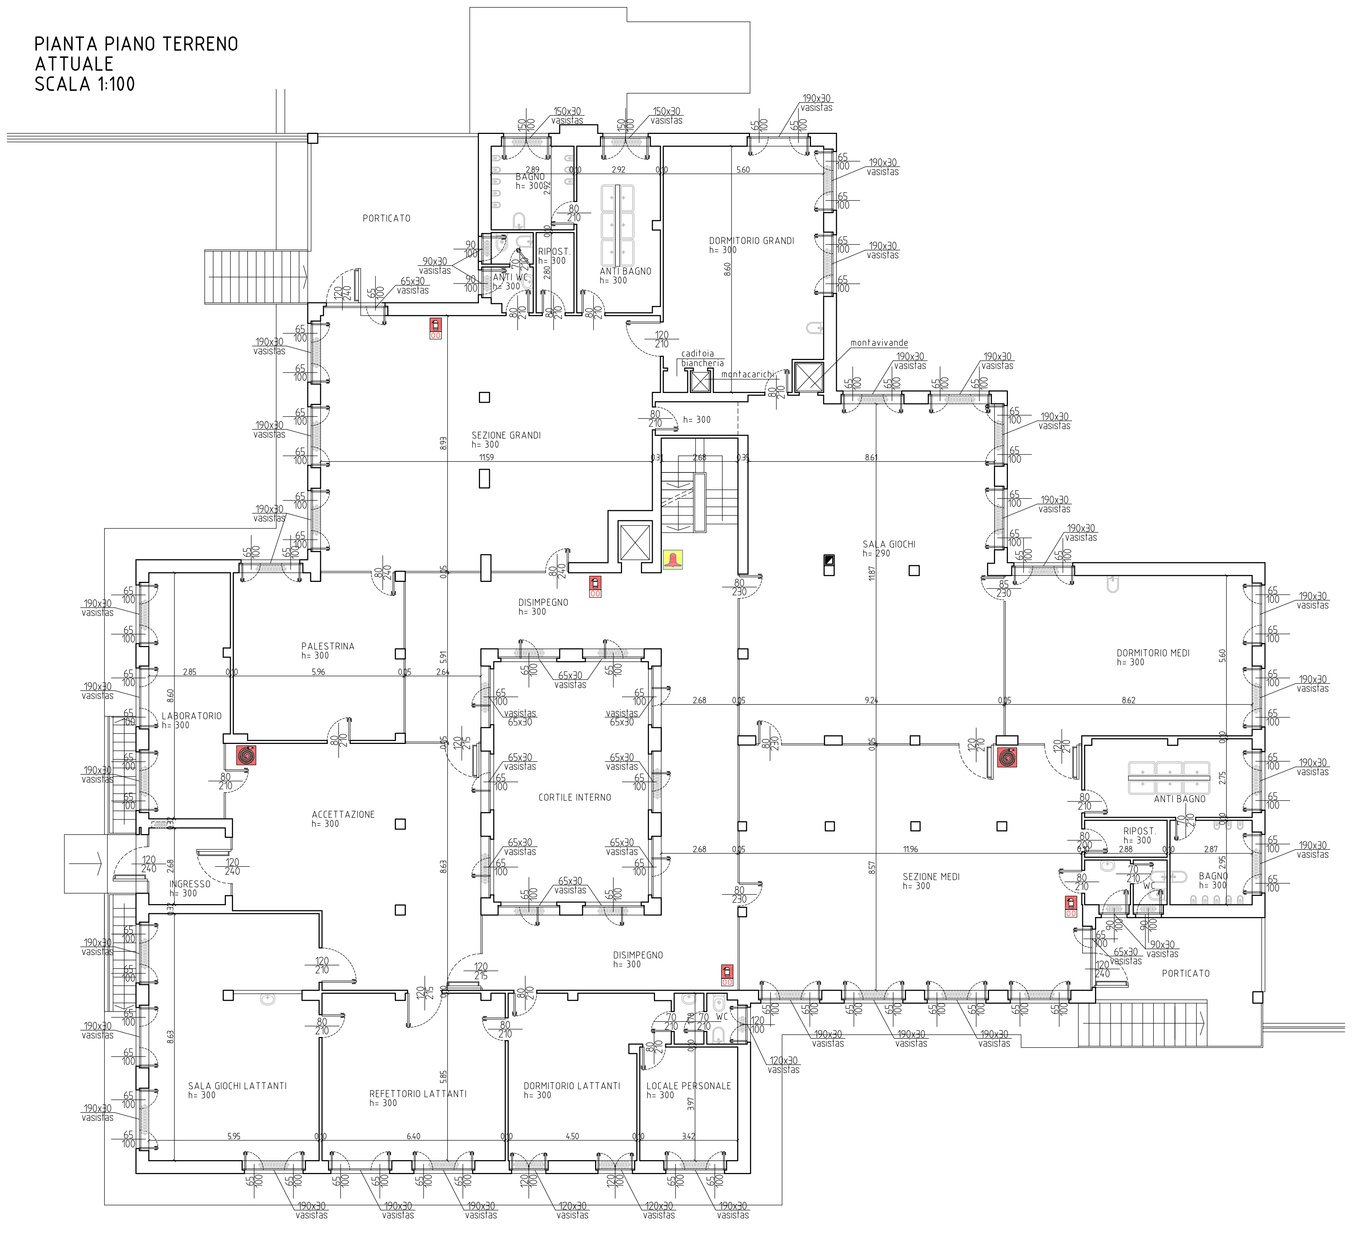

PROSPETTO NORD
ATTUALE
SCALA 1:100

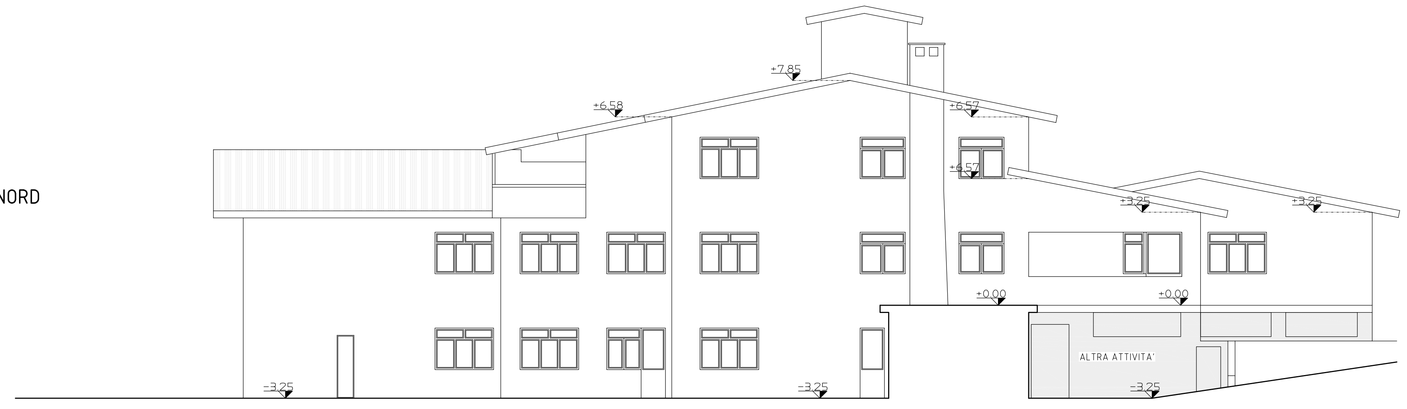

PROSPETTO OVEST
ATTUALE
SCALA 1:100

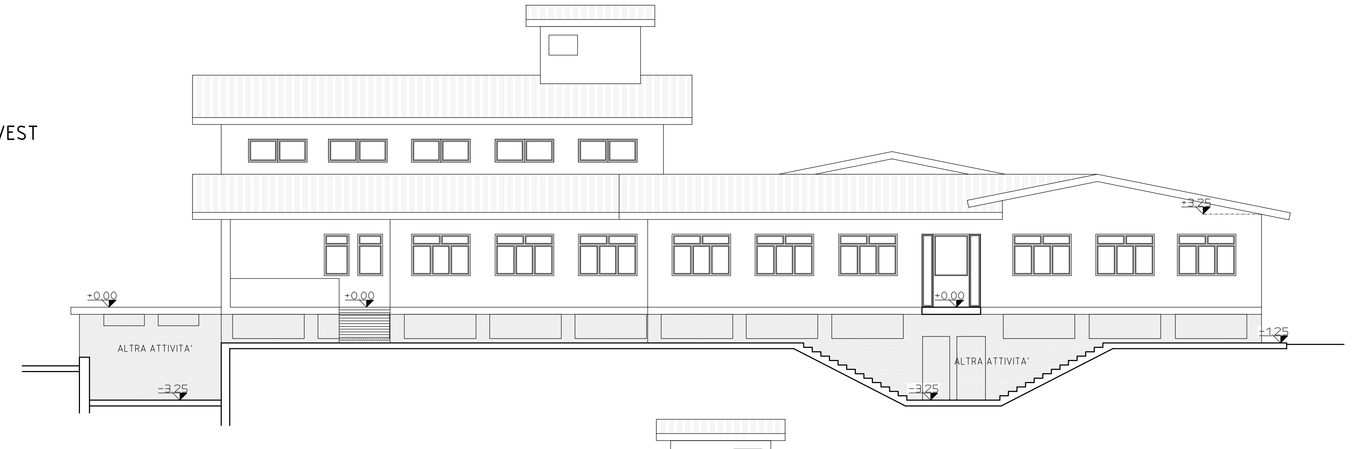

PROSPETTO EST
ATTUALE
SCALA 1:100
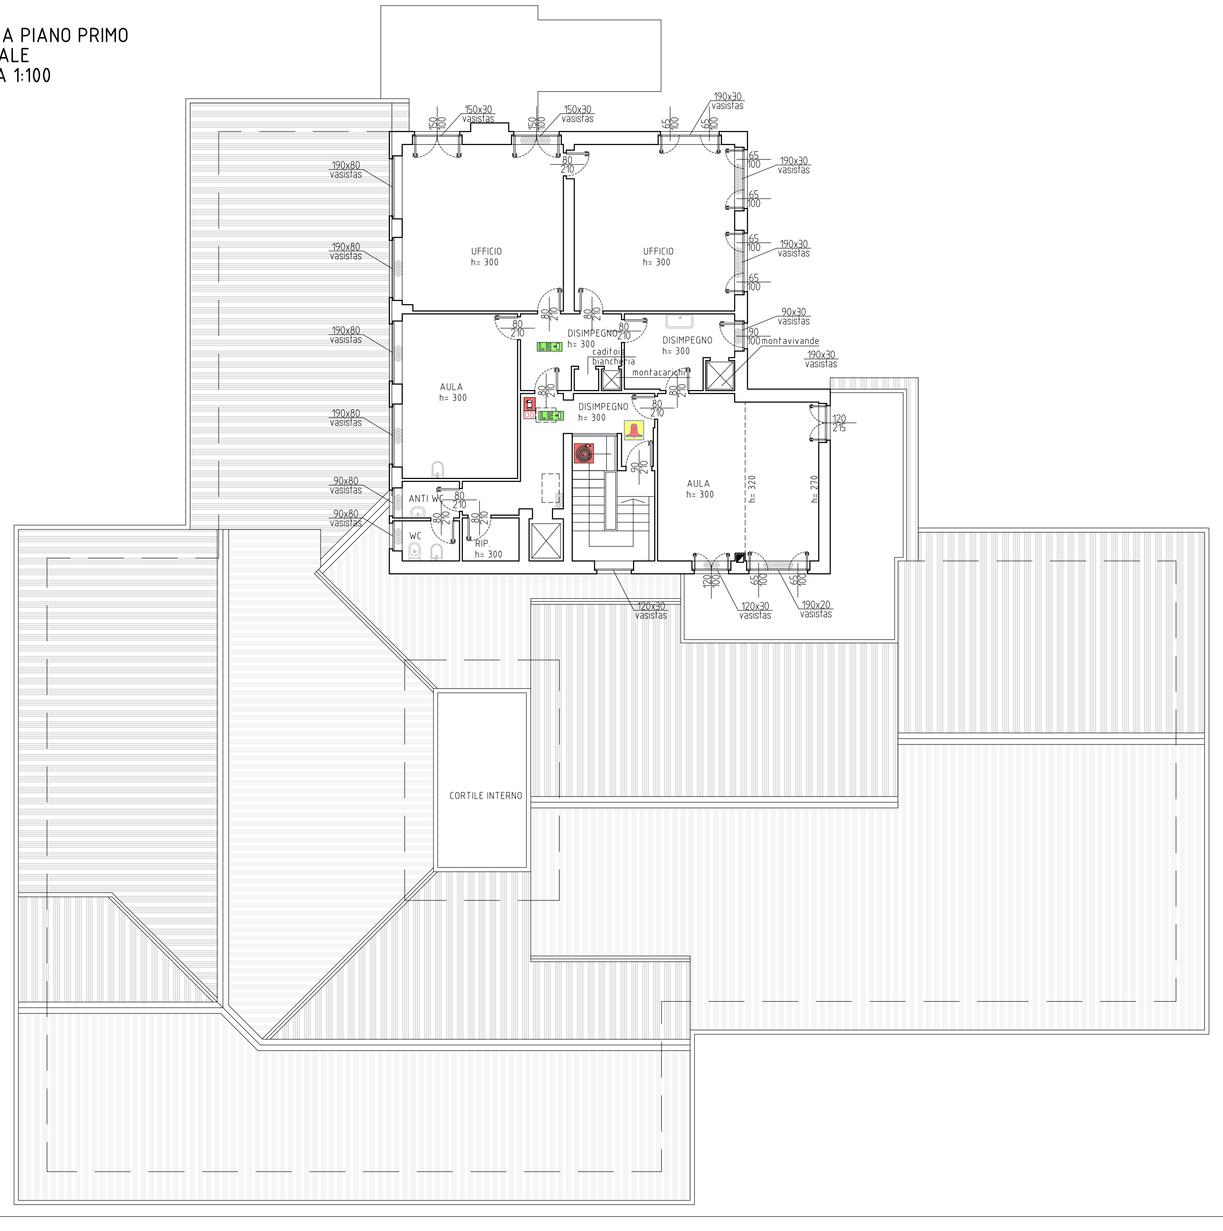
PIANTA PIANO PRIMO
ATTUALE
SCALA 1:100