COMUNE di PINEROLO
Città Metropolitana di Torino

Progetto ESECUTIVO per le opere di adeguamento del Campo Sportivo "L. Barbieri"

Viale Piazza D'armi n. 13 - 10064 Pinerolo (TO)
(D.Lgs 50/2016, D.Lgs 56/2017, D.M. 11/01/2017)

IL RICHIEDENTE:	OGGETTO ELABORATO:
COMUNE DI PINEROLO Piazza Vittorio Veneto, 1	Elaborato grafico: Planimetria impianto elettrico

EMISSIONE/REVISIONE:	DATA:		PROGETTISTA:
Progetto Esecutivo	*Luglio 2017*	STUDIO Società di Ingegneria S.r.l. Via Fibroio n. 51, 10072 - Caselle Torinese (TO) Tel+39/011.991.27.53 +39 011/996.24.42 Fax+39/011 991.33.91 Partita IVA: 06681520018 - E-Mail: progettazione @ mestudio.it	Ing. CLEMENCIC Cristian

ELABORATO:	PRATICA:	SCALA:	DIRETTORE DELLA PROGETTAZIONE:	ASSICURAZIONE QUALITA':	OPERATORE:
Tavola 4	2013/118	Varie			RA

TAVOLA VALIDA ESCLUSIVAMENTE PER GLI IMPIANTI ELETTRICI

D.M.37/08 art.6
comma 1
Le imprese realizzano gli impianti secondo la regola dell'arte, in conformità alla normativa vigente e sono responsabili della corretta esecuzione degli stessi. Gli impianti realizzati in conformità alla vigente normativa e alle norme dell'UNI, del CEI o di altri Enti di normalizzazione appartenenti agli Stati membri dell'Unione europea o che sono parti contraenti dell'accordo sullo spazio economico europeo, si considerano eseguiti secondo la regola dell'arte.

LEGENDA

	Quadro elettrico di distribuzione
	Tubazione in PVC a vista
	Cassetta di derivazione in materiale isolante, completa di coperchio
	Colonna montante/discendente
	Pozzetto prefabbricato in CLS di smistamento cavidotto completo di chiusino in ghisa carrabile in classe "D" dimensioni minime interne 40x40 cm
	Interruttore unipolare modulare e componibile in propria scatola da incasso, completa di supporto e placca (altezza di installazione H=90 cm dal piano di calpestio) - IP40
	Presa a spina 2P+T - In=10/16 A - Un=230 V (Bipasso) in proprio scatola da incasso, completa di supporto e placca - IP21
1x18 W	Apparecchio di illuminazione di emergenza con n.1 tubo fluorescente da 18 W, autonomia 1 h - ricarica 12 h - IP65
	Proiettore da esterno con lampada JMT da 300 W ad uso emergenza (esistente da lasciare in opera)
1x36 W	Apparecchio di illuminazione a plafone con n.1 tubo fluorescente da 36 W
2x36 W	Apparecchio di illuminazione a plafone con n.2 tubi fluorescenti da 36 W (esistente da lasciare in opera)
	Proiettore a palo con lampada agli joduri metallici JMT da 400 W, H palo=3 m f.t. (da nuova fornitura)
	Gli impianti riportati in planimetria con il colore rosso sono da intendersi esistenti
	Gli impianti riportati in planimetria con il colore azzurro sono da intendersi di nuova fornitura

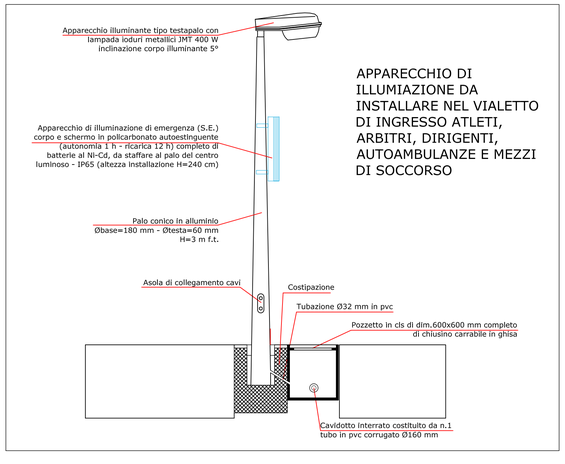

APPARECCHIO DI ILLUMIAZIONE DA INSTALLARE NEL VIALETTO DI INGRESSO ATLETI, ARBITRI, DIRIGENTI, AUTOAMBULANZE E MEZZI DI SOCCORSO

Planimetria generale - Scala: 1/500

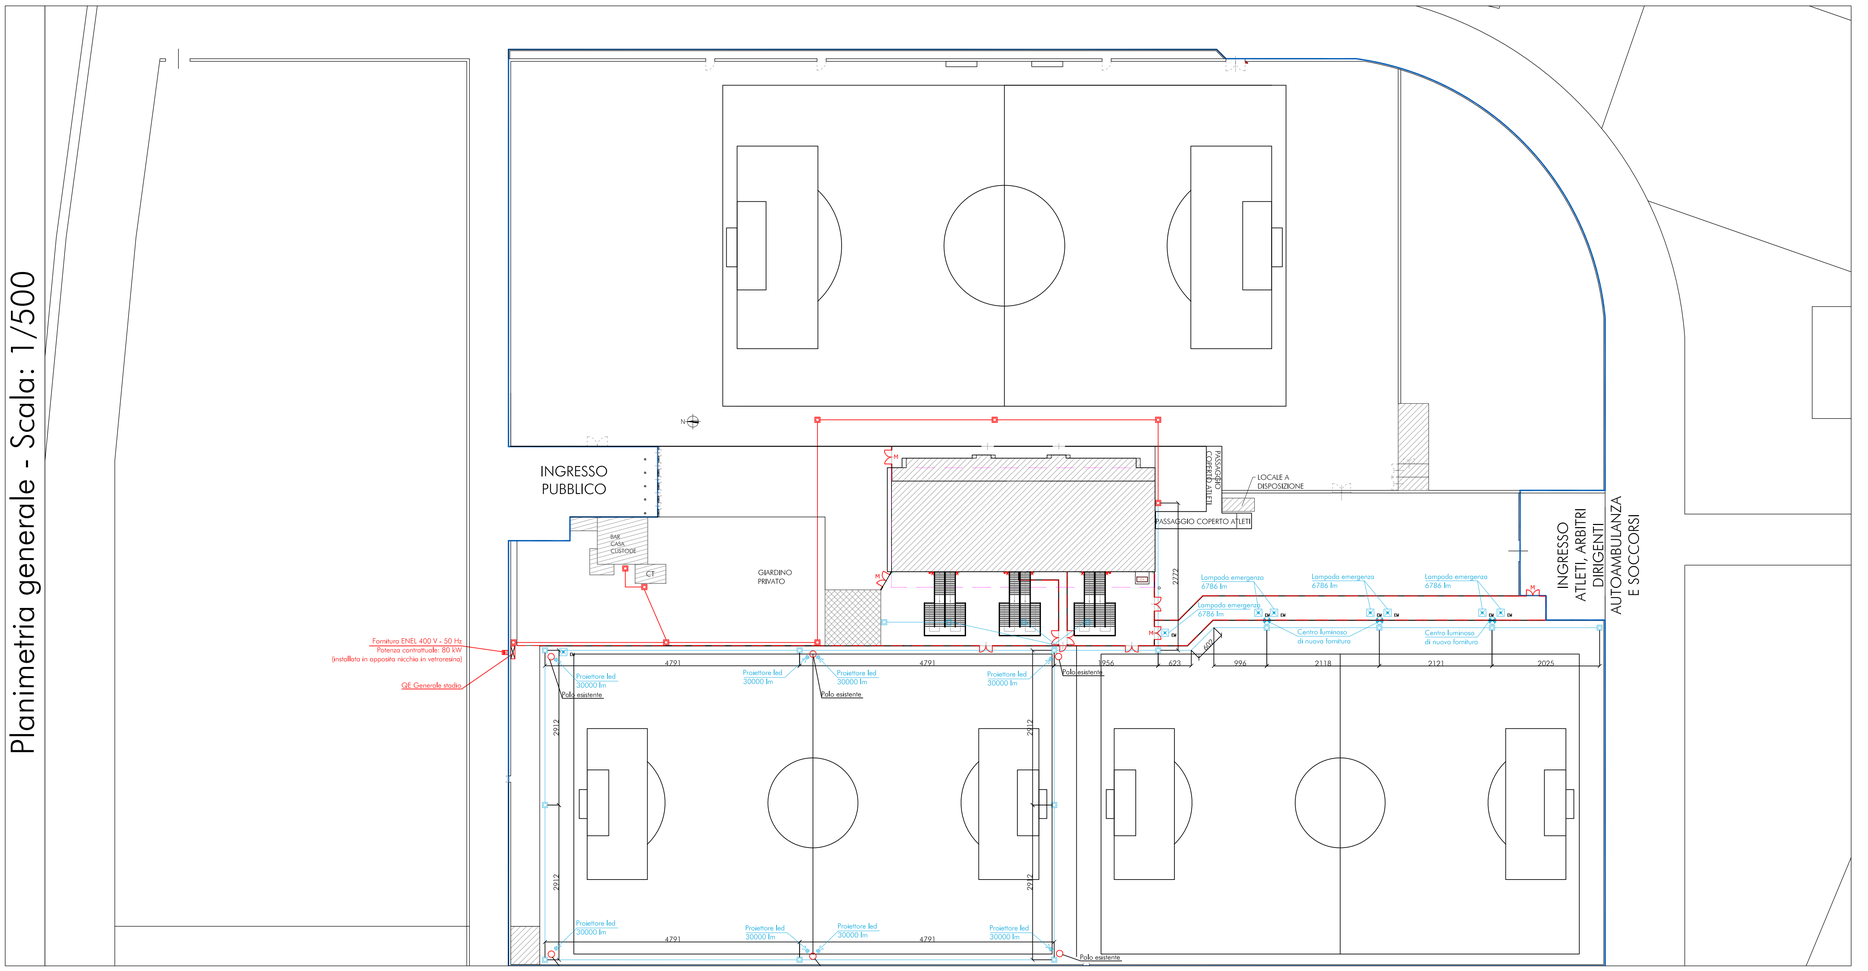

Piano terra - Scala: 1:100

N.B.: Gli impianti elettrici al piano primo dellla tribuna sono esistenti da lasciare in opera.
Il suddetto impianto è certificato tramite Dichiarazione di Conformità ai sensi del D.M. 37/08 redatta dalla Sicur Impianti S.a.s. in data 15/03/2012