CITTÀ DI PIOSSASCO

CITTA' METROPOLITANA DI TORINO

SERVIZIO LAVORI PUBBLICI E MANUTENZIONE

IMMOBILE:

SCUOLA DELL'INFANZIA "RODARI"

Piazza Falcone/Borsellino n°6

PIOSSASCO (TO)

PROGETTO DEFINITIVO-ESECUTIVO

Progetto di:
RIFACIMENTO E COIBENTAZIONE COPERTURA

Tav.	SITUAZIONE IN PROGETTO	
3	SEZIONE A - A in progetto	Scala 1: 100
	SEZIONE B - B in progetto	Scala 1: 100
	PARTICOLARE serramento	Scala 1: 50
	ABACO serramento	Scala 1: 20

IL PROGETTISTA
(Geom. Paolo LONGO)

IL RESPONSABILE DEL PROCEDIMENTO
(Arch. Alberto BODRITI)

PIOSSASCO DICEMBRE 2017

SEZIONE A - A Scala 1 : 100

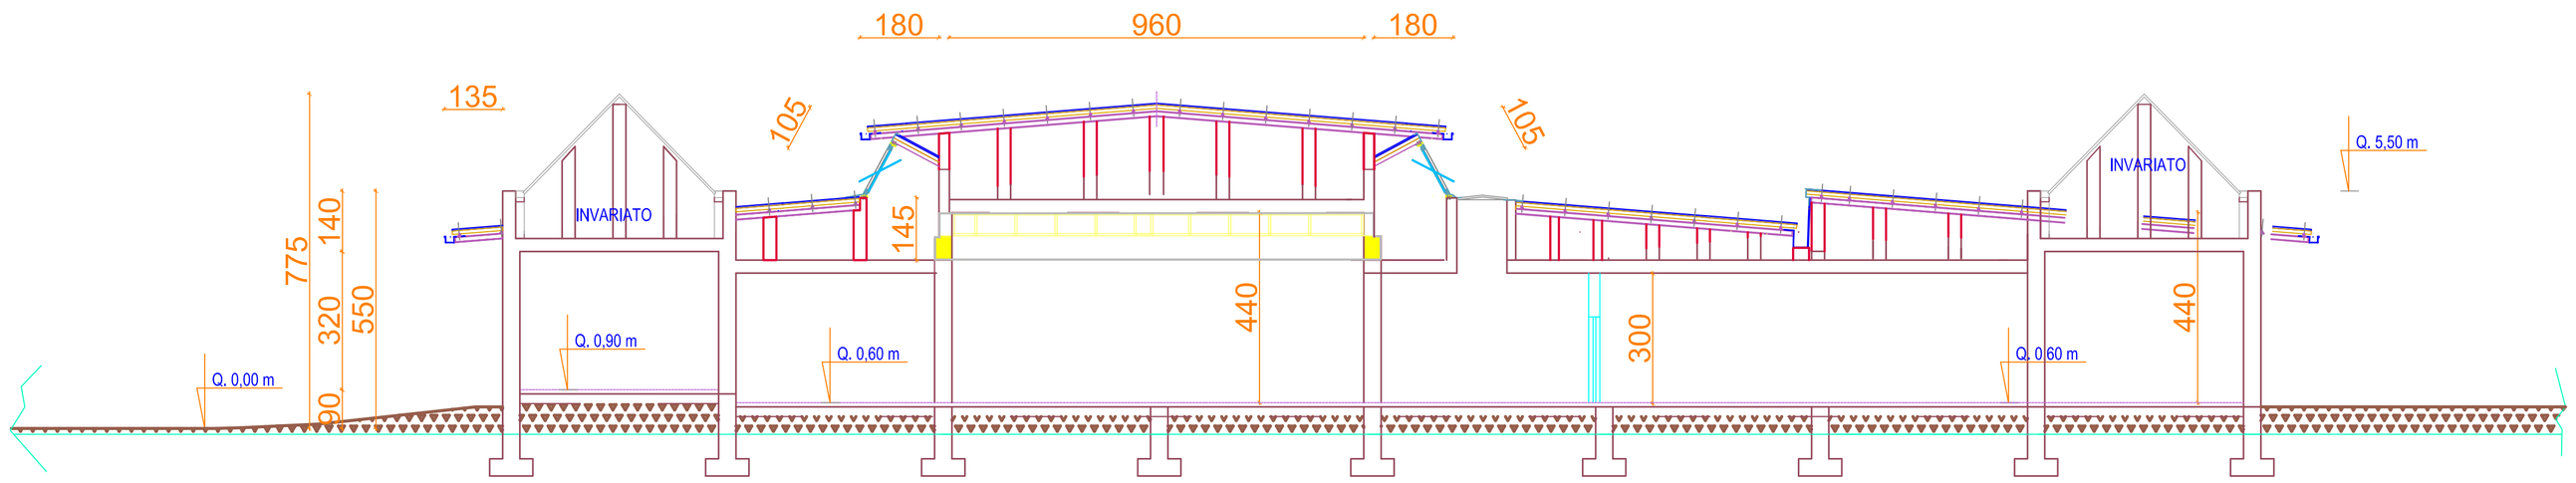

SEZIONE B - B Scala 1 : 100

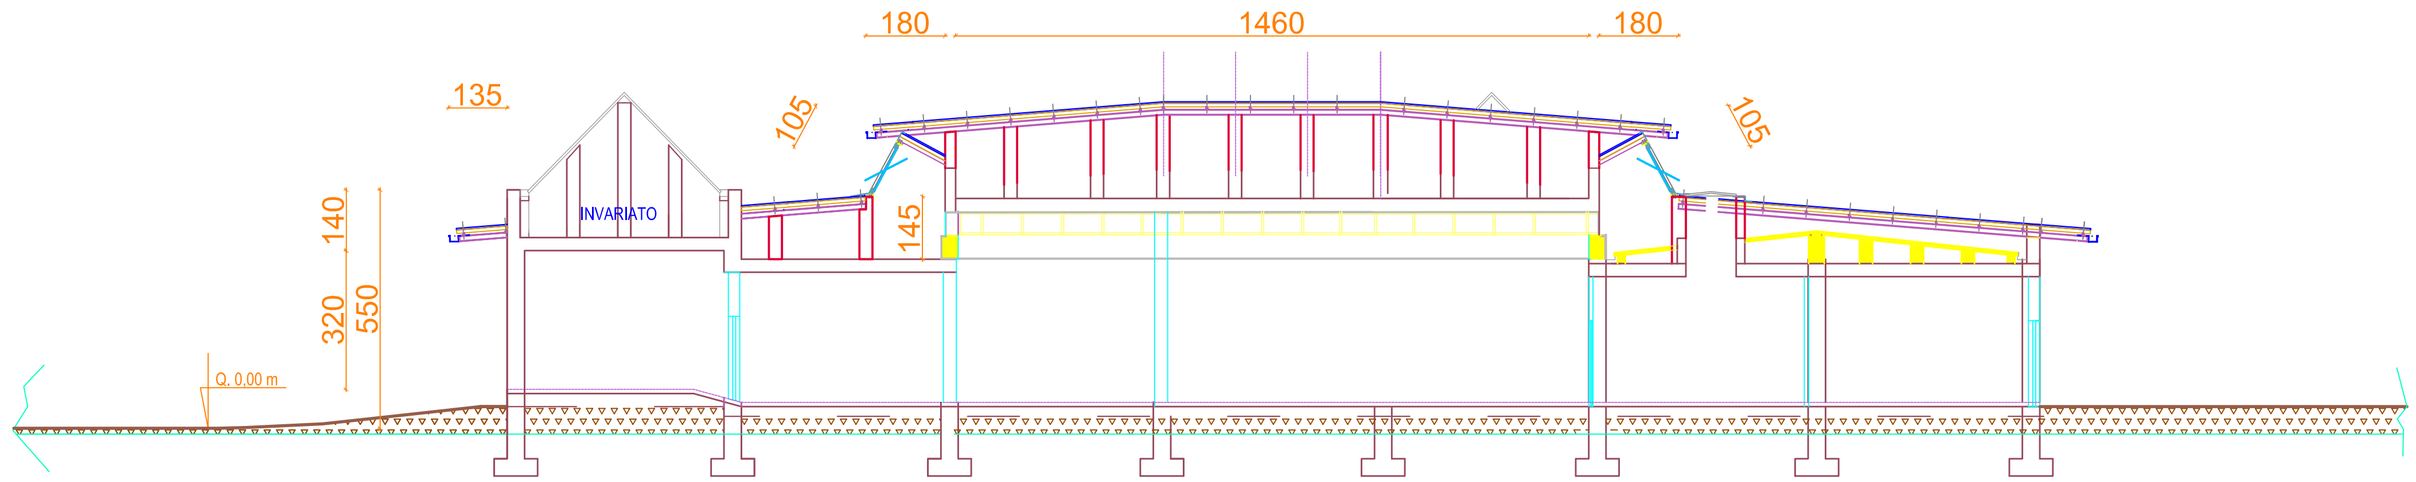

SCHEMA TRAVATURA - tipologia e interassi

(da assoggettare a verifica strutturale)

Scala 1: 200

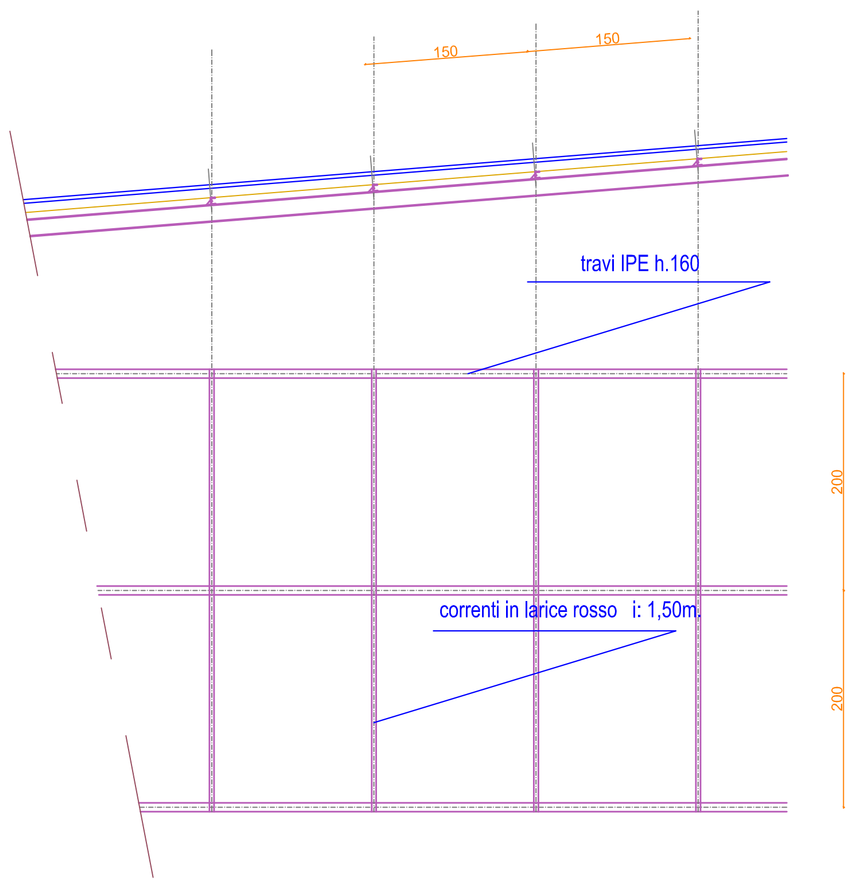

PARTICOLARE Scala 1:50 e ABACO DEL SERRAMENTO Scala 1:20

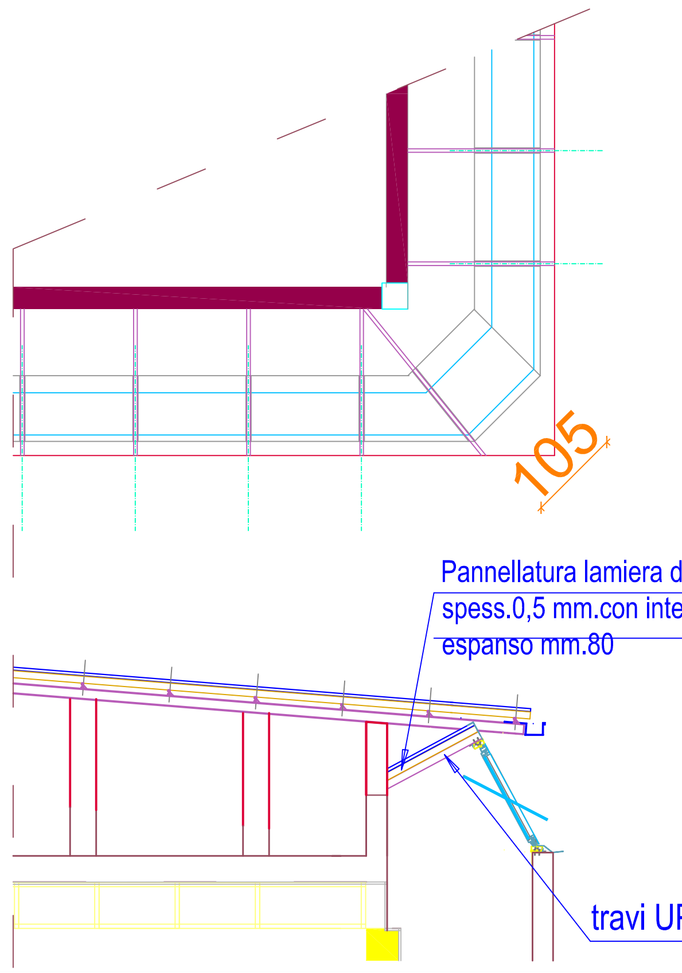

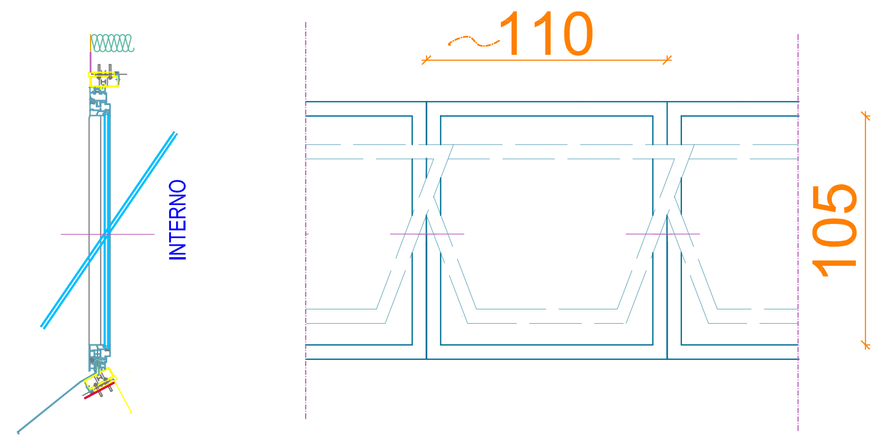

N.B.: Luce serramento da verificare in sede esecutiva

Telaio realizzato con profilati in lega primaria di alluminio 6060 (UNI9006/1) taglio termico, apertura basculante , trasmittanza termica dei telai Uf= =<2,6 e >2,0 W/m²K (UNI EN ISO 10077-2).

Vetrate isolanti tipo vetrocamera di sicurezza con basso emissivo 1B1 B.E. gas Argon (vedasi capitolato speciale