




PINATA PIANO SEMINTERATO

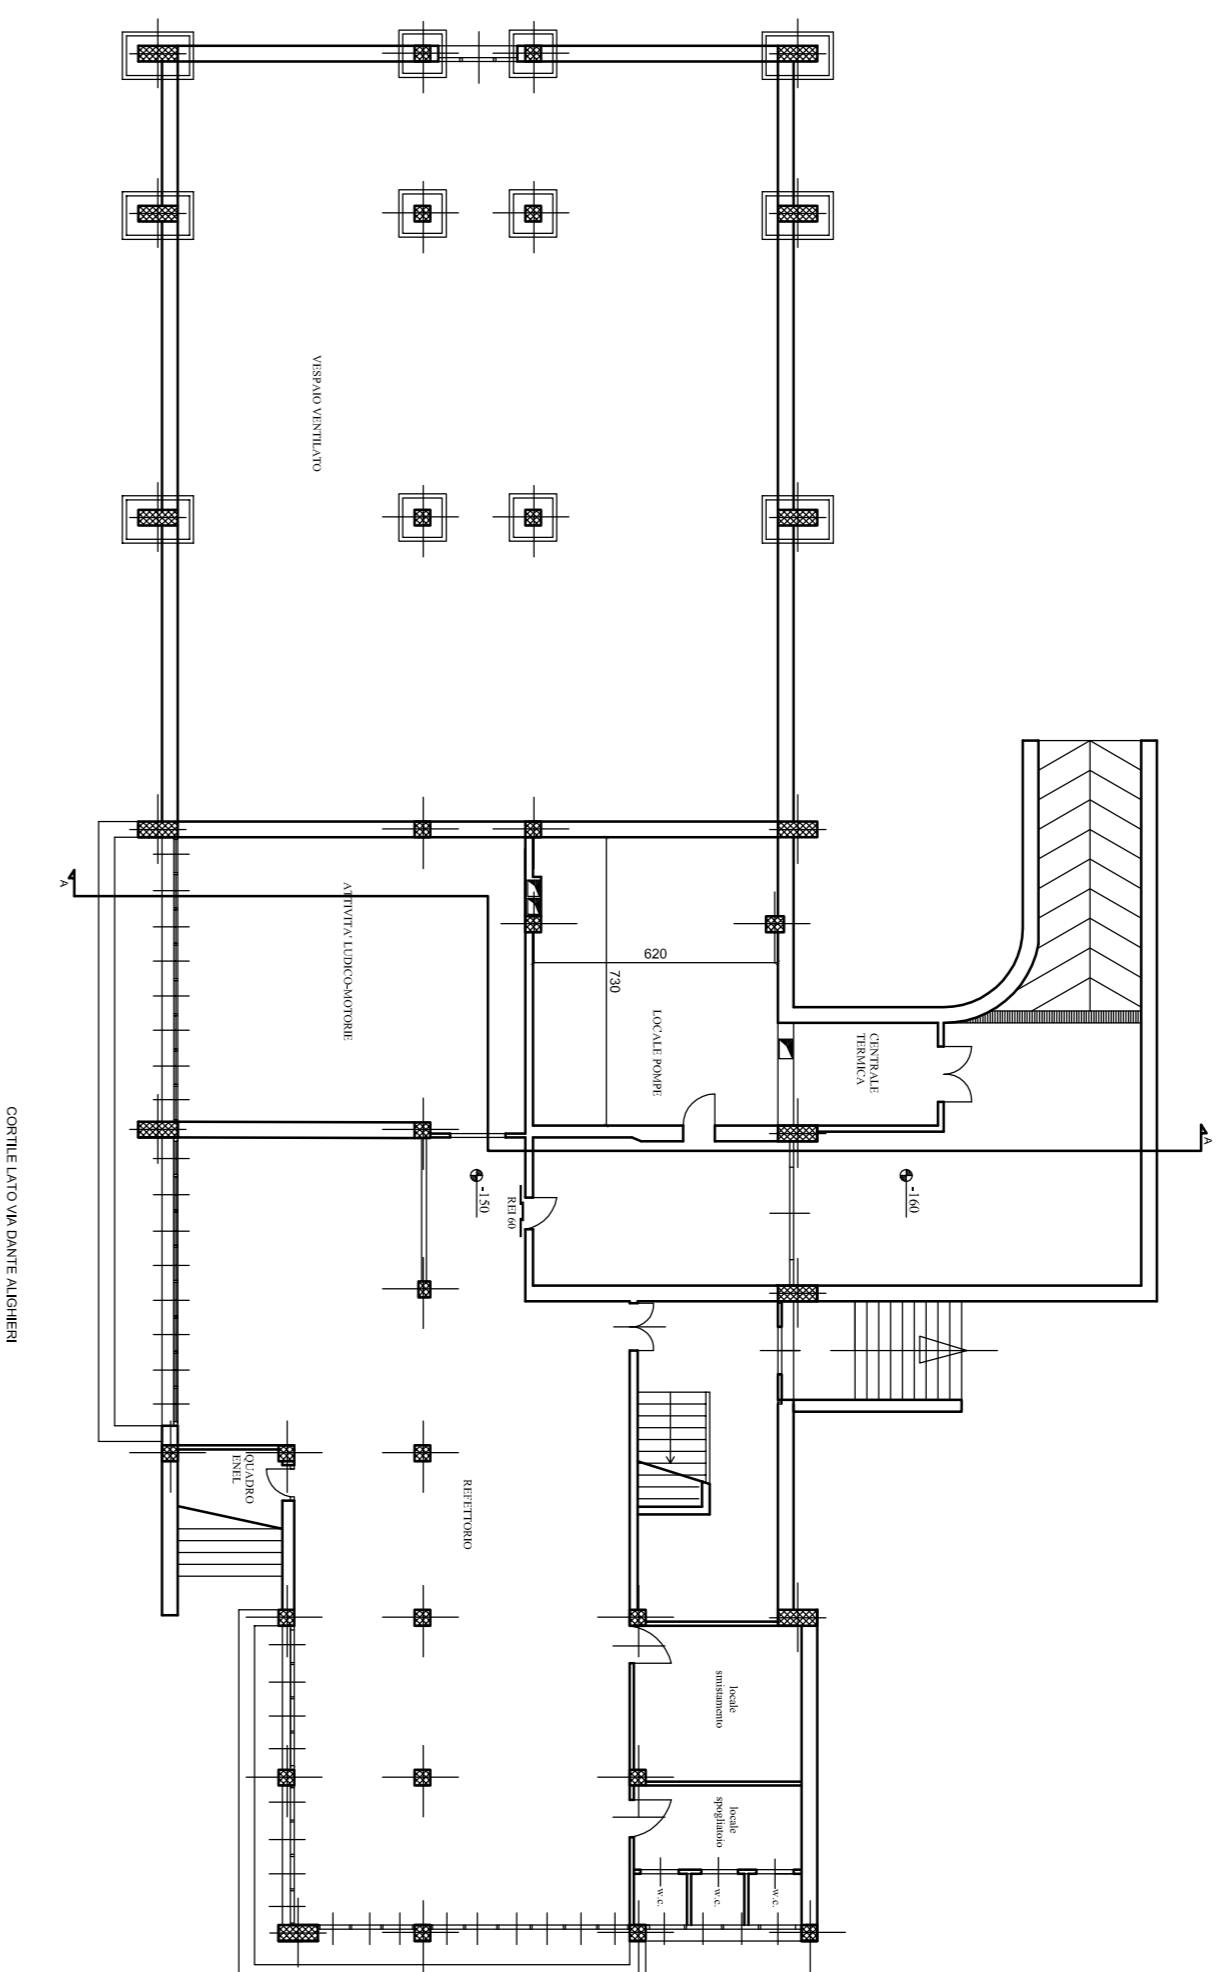


PINATA PIANO REALZATO

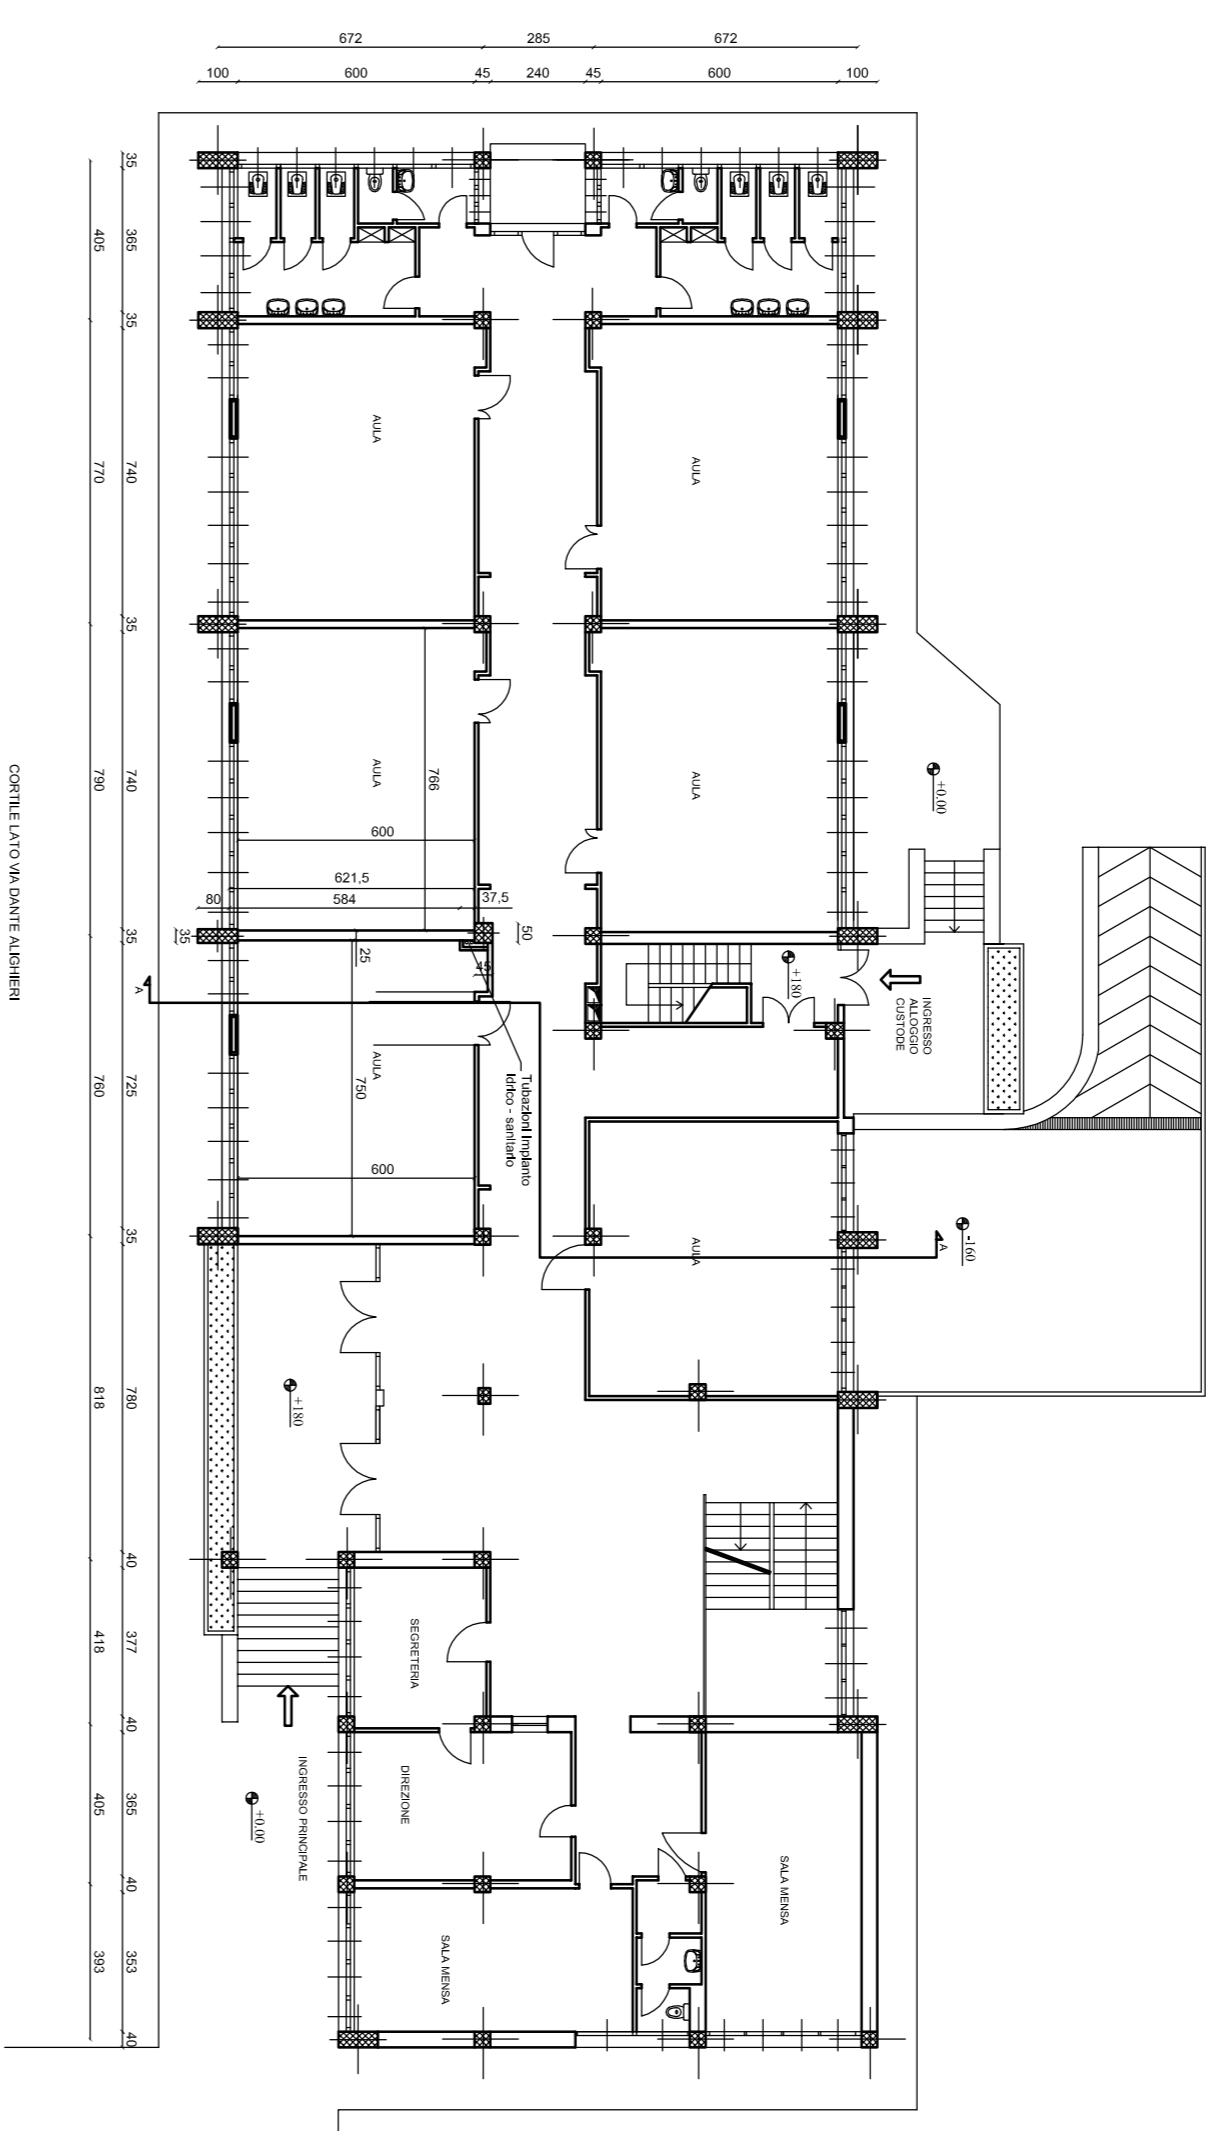

PINATA PIANO PRIMO

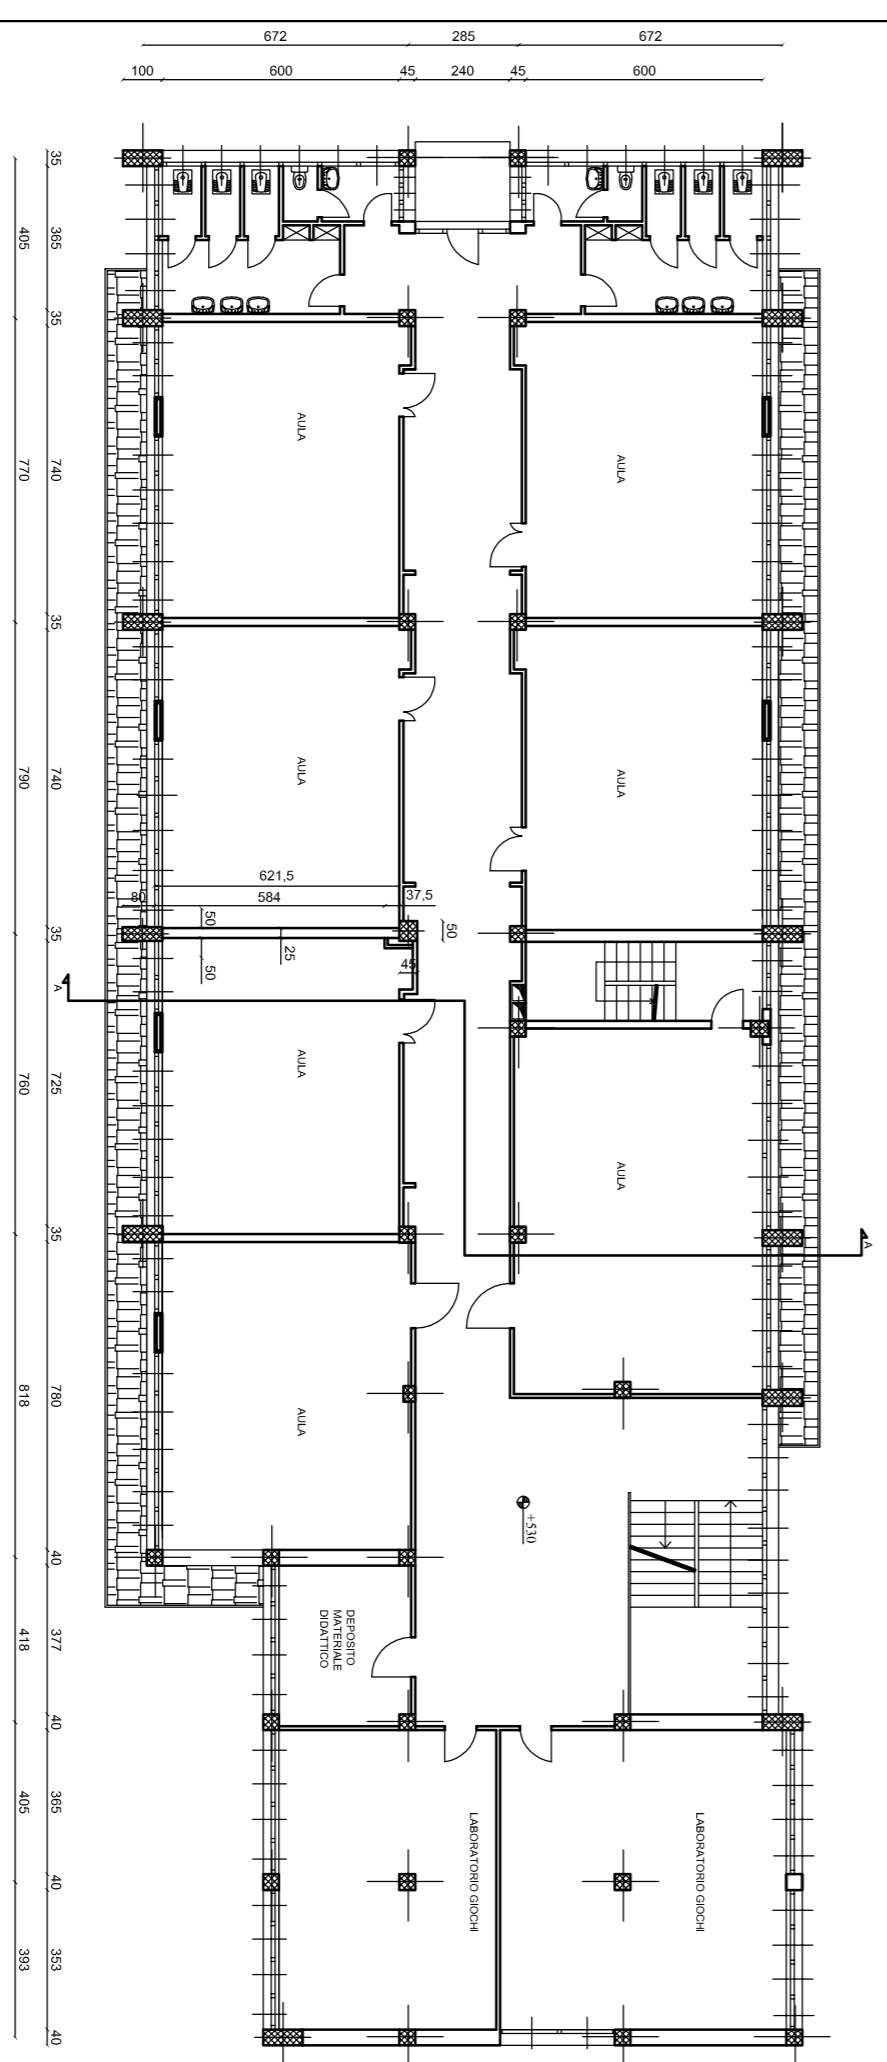

PINATA PIANO SOTTOTETTO

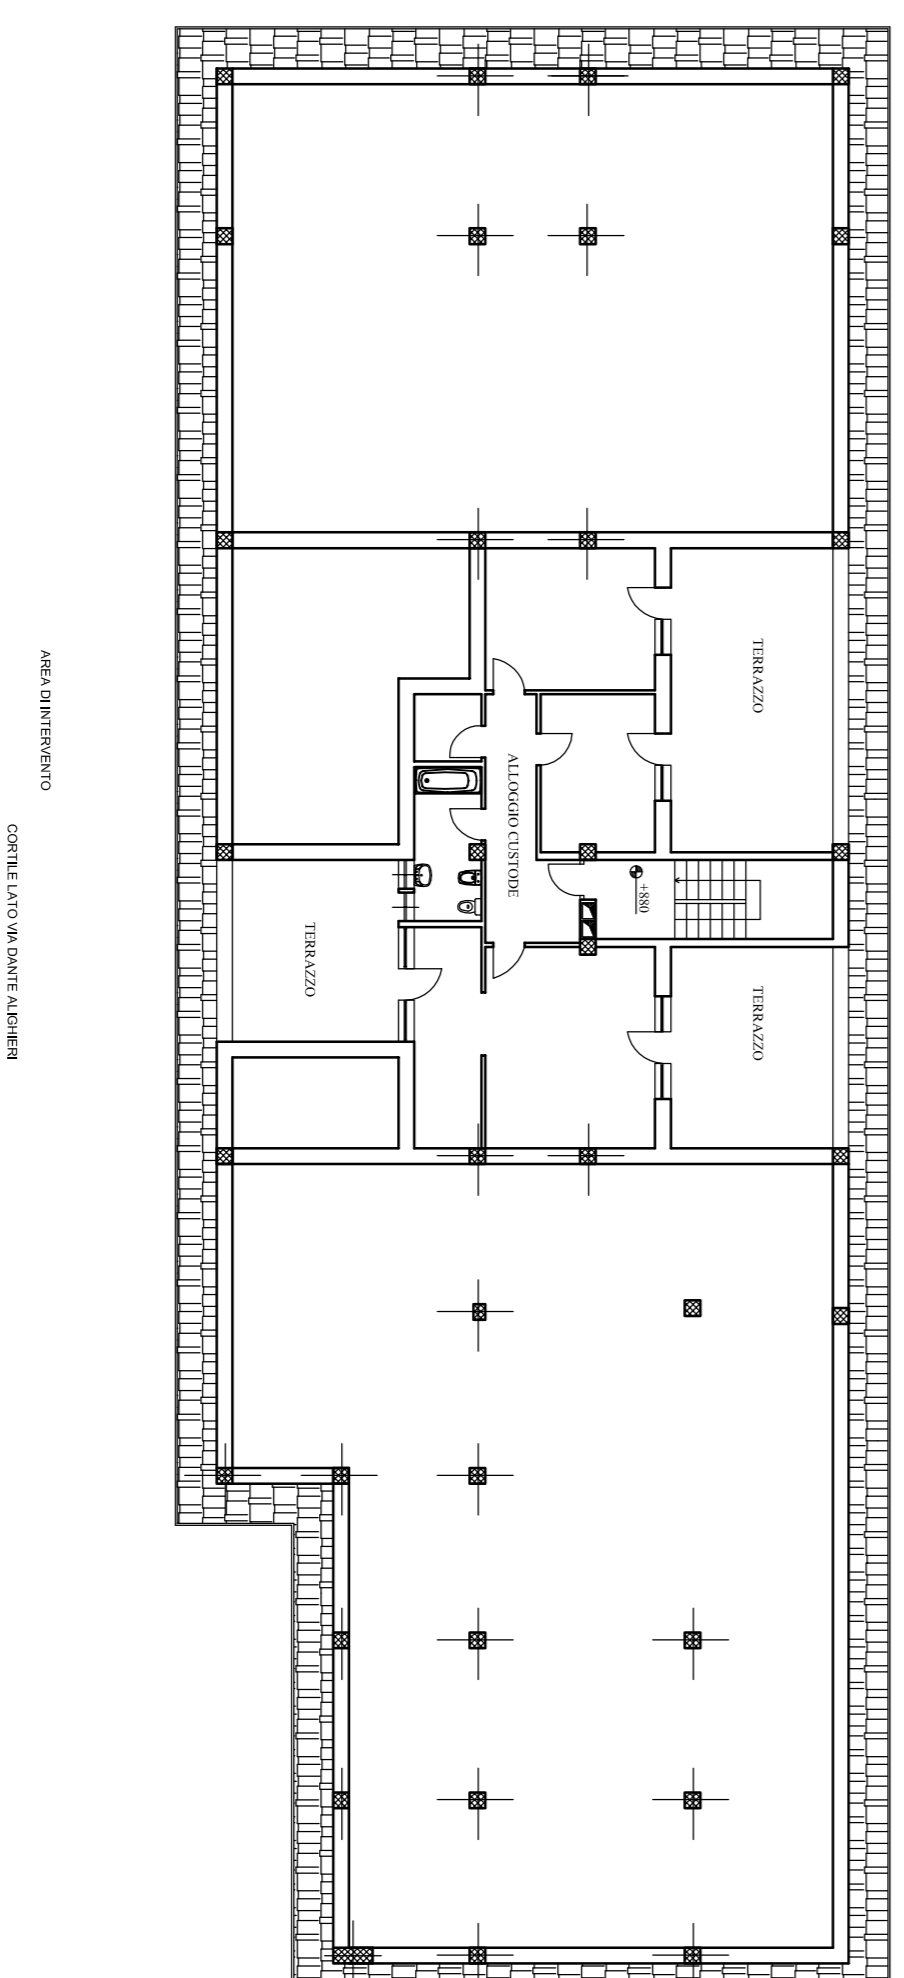

SEZIONE AA

