


SCUOLA MATERNA ANDERSEN

PIANO DI SEZIONE: 1:20m

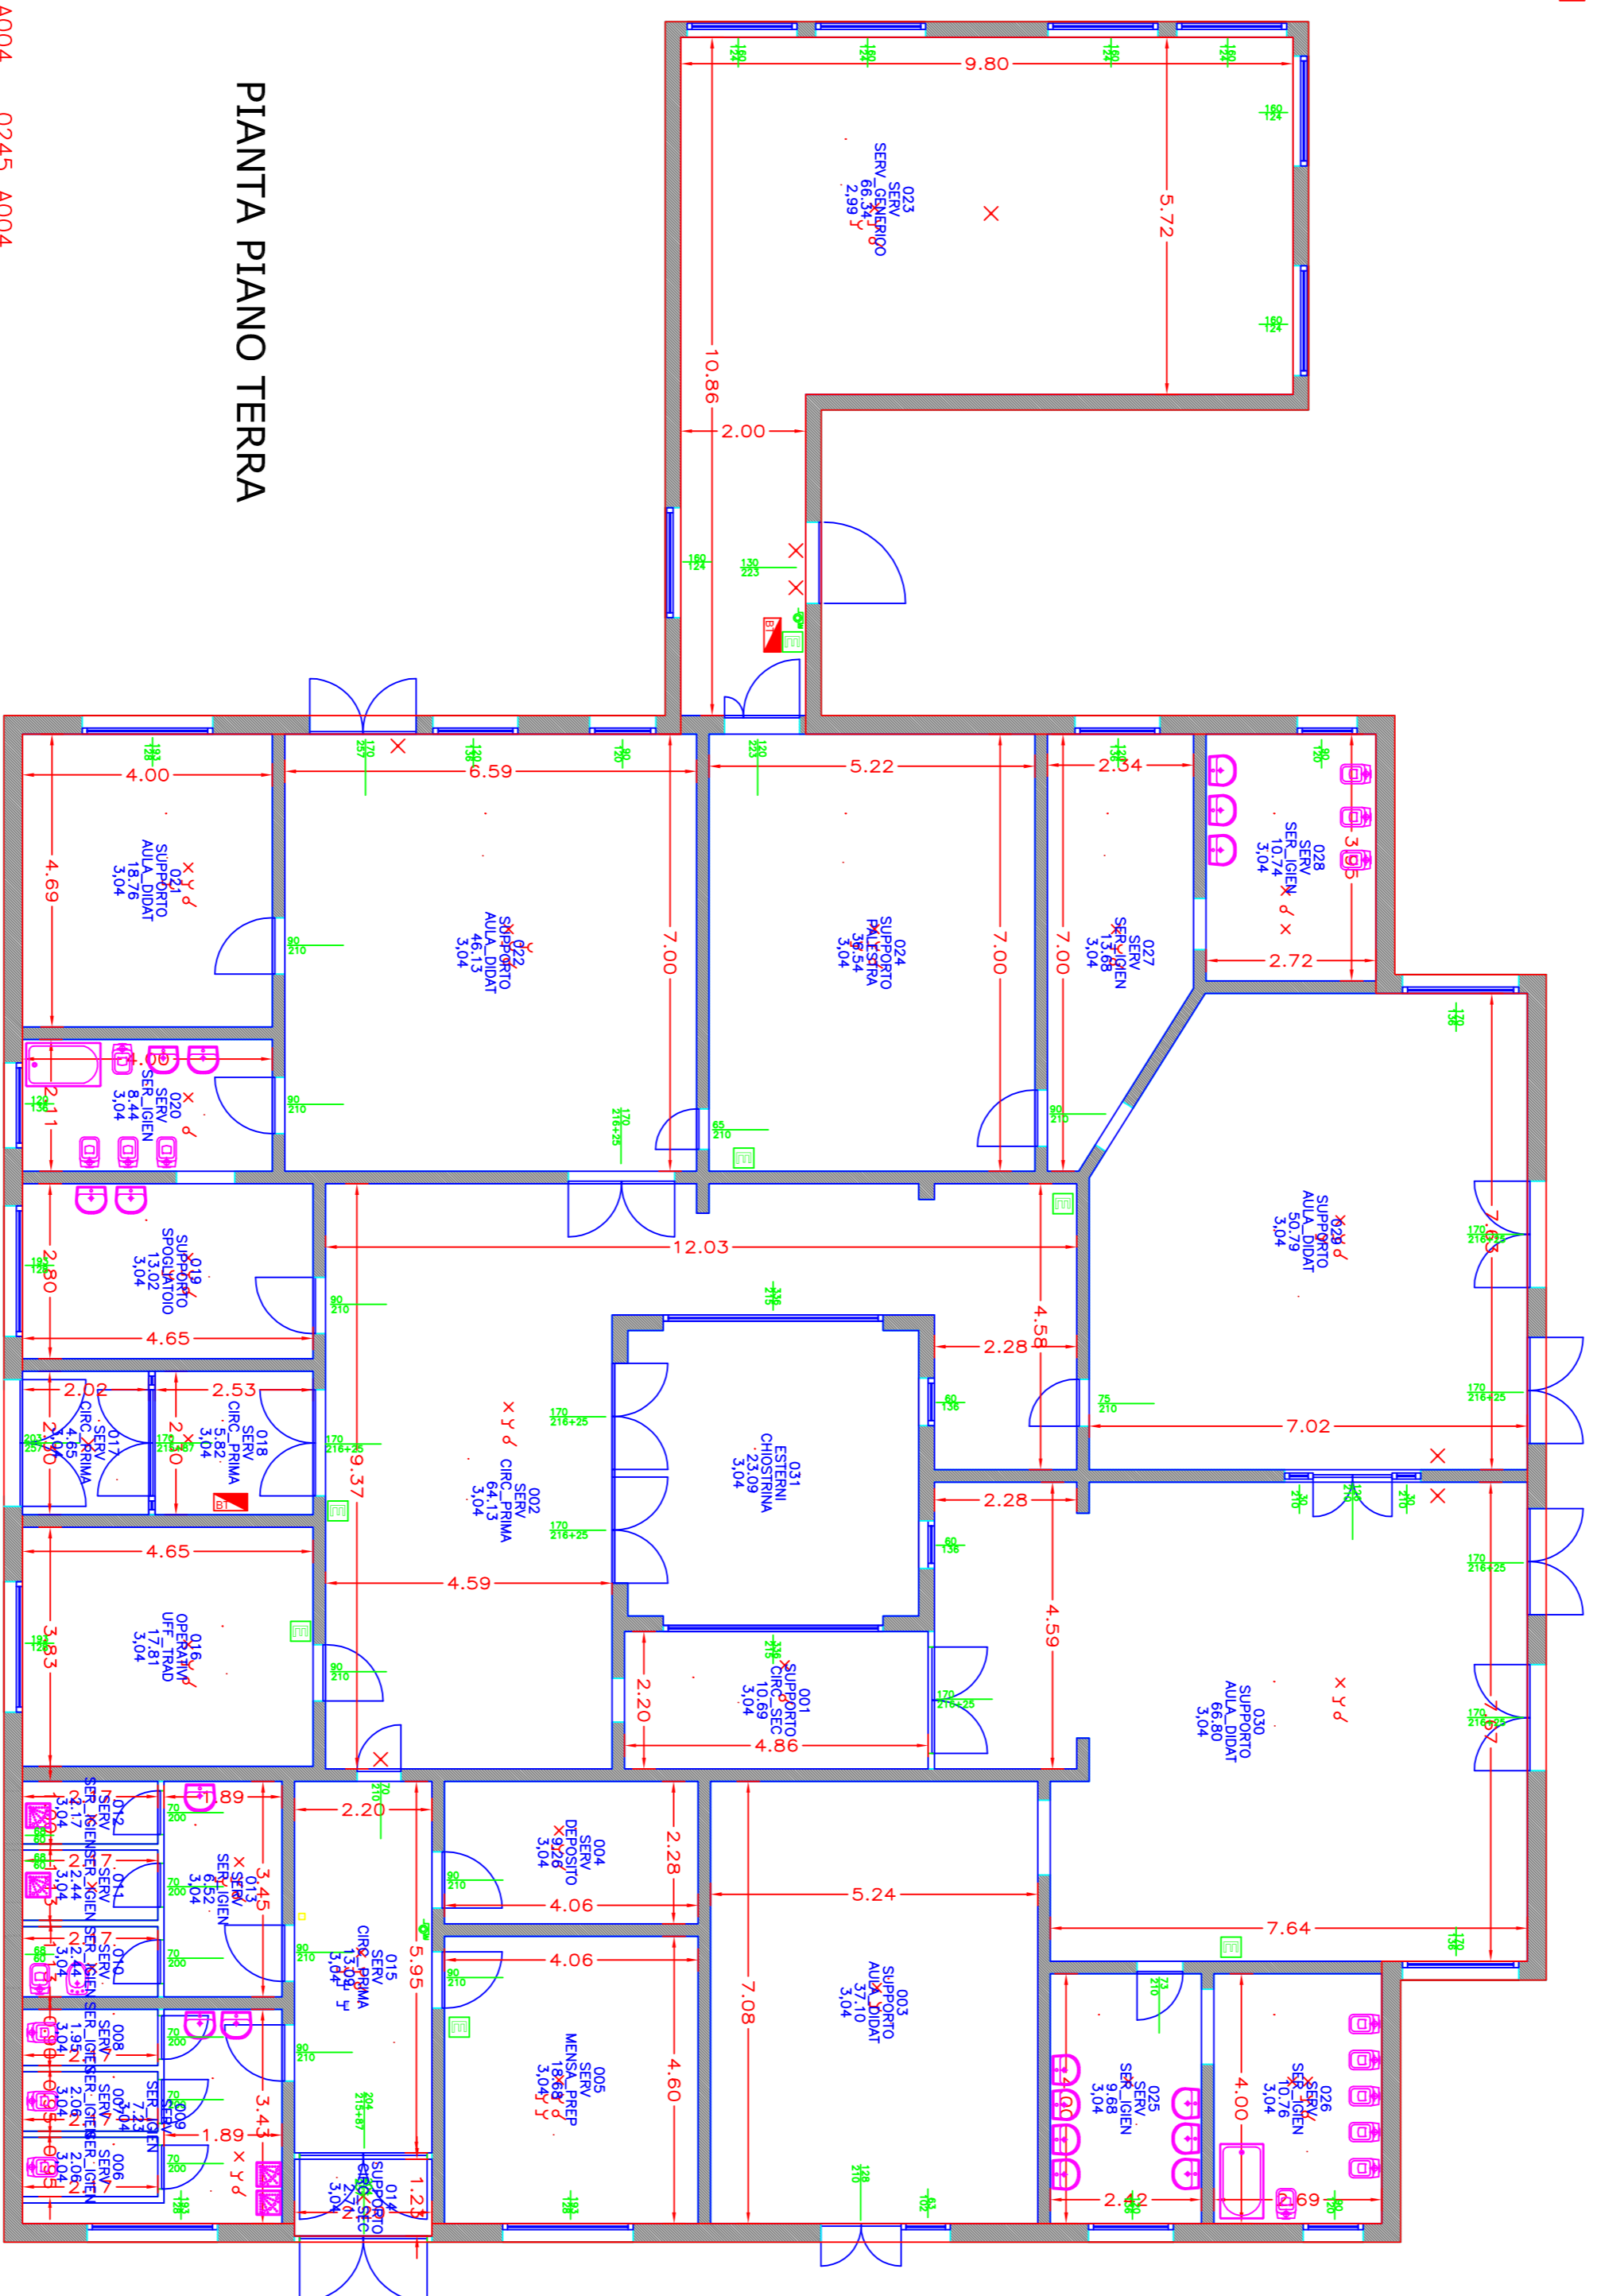

PIANTA PIANO TERRA

0245_A004 0245_A004
PTE PTE
INT EXT
622.21 660.23